




ZUIDOOST GEVEL
schaal: 1 : 100

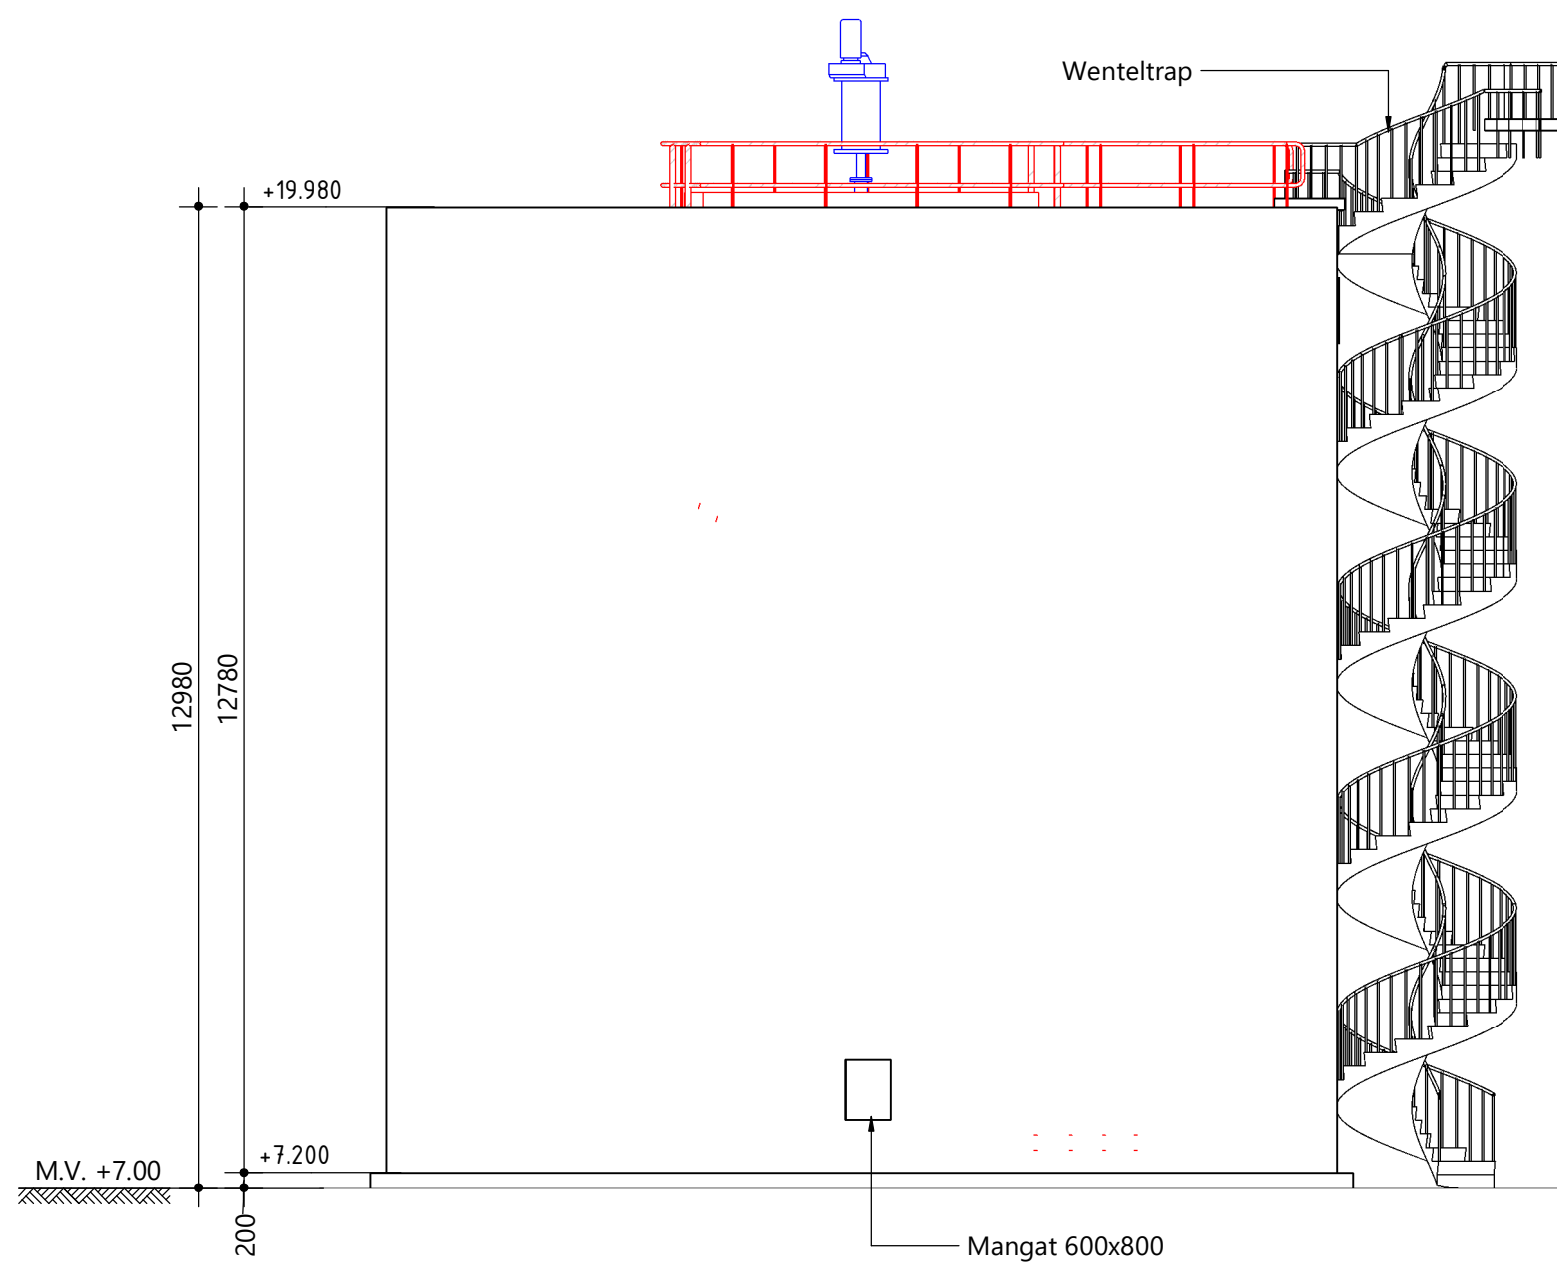


NOORDWEST GEVEL
schaal: 1 : 100

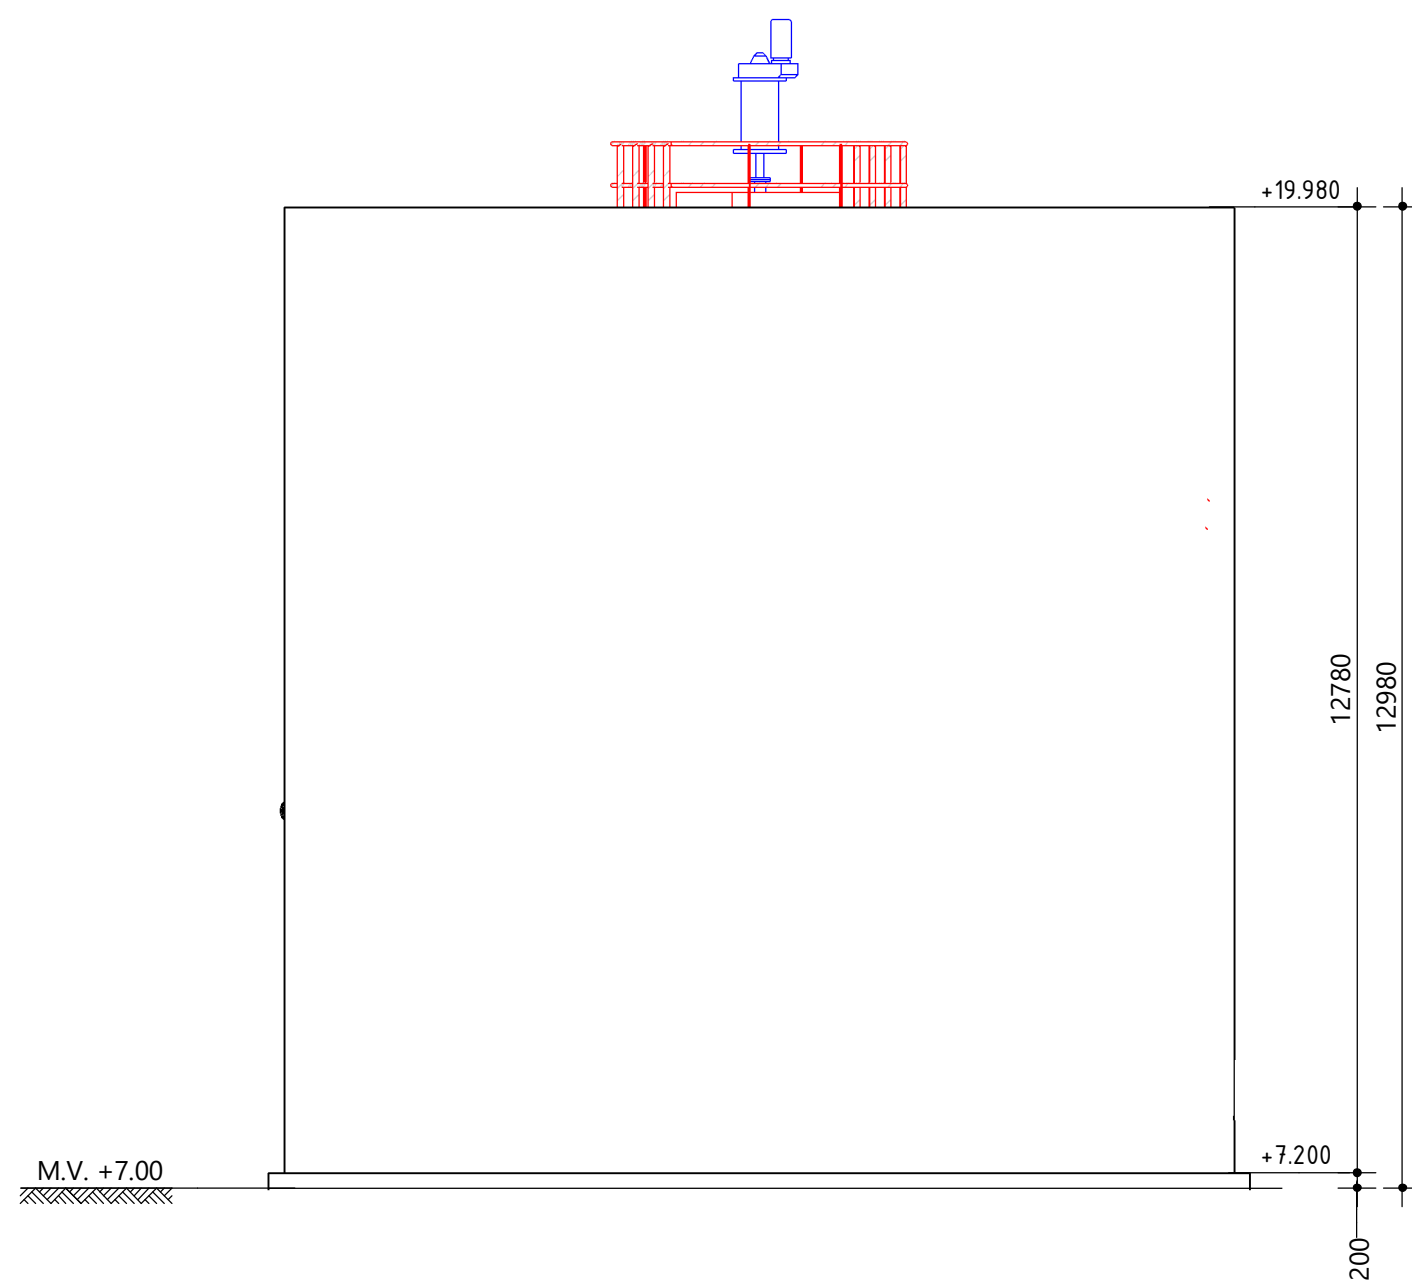


NOORDOOST GEVEL
schaal: 1 : 100

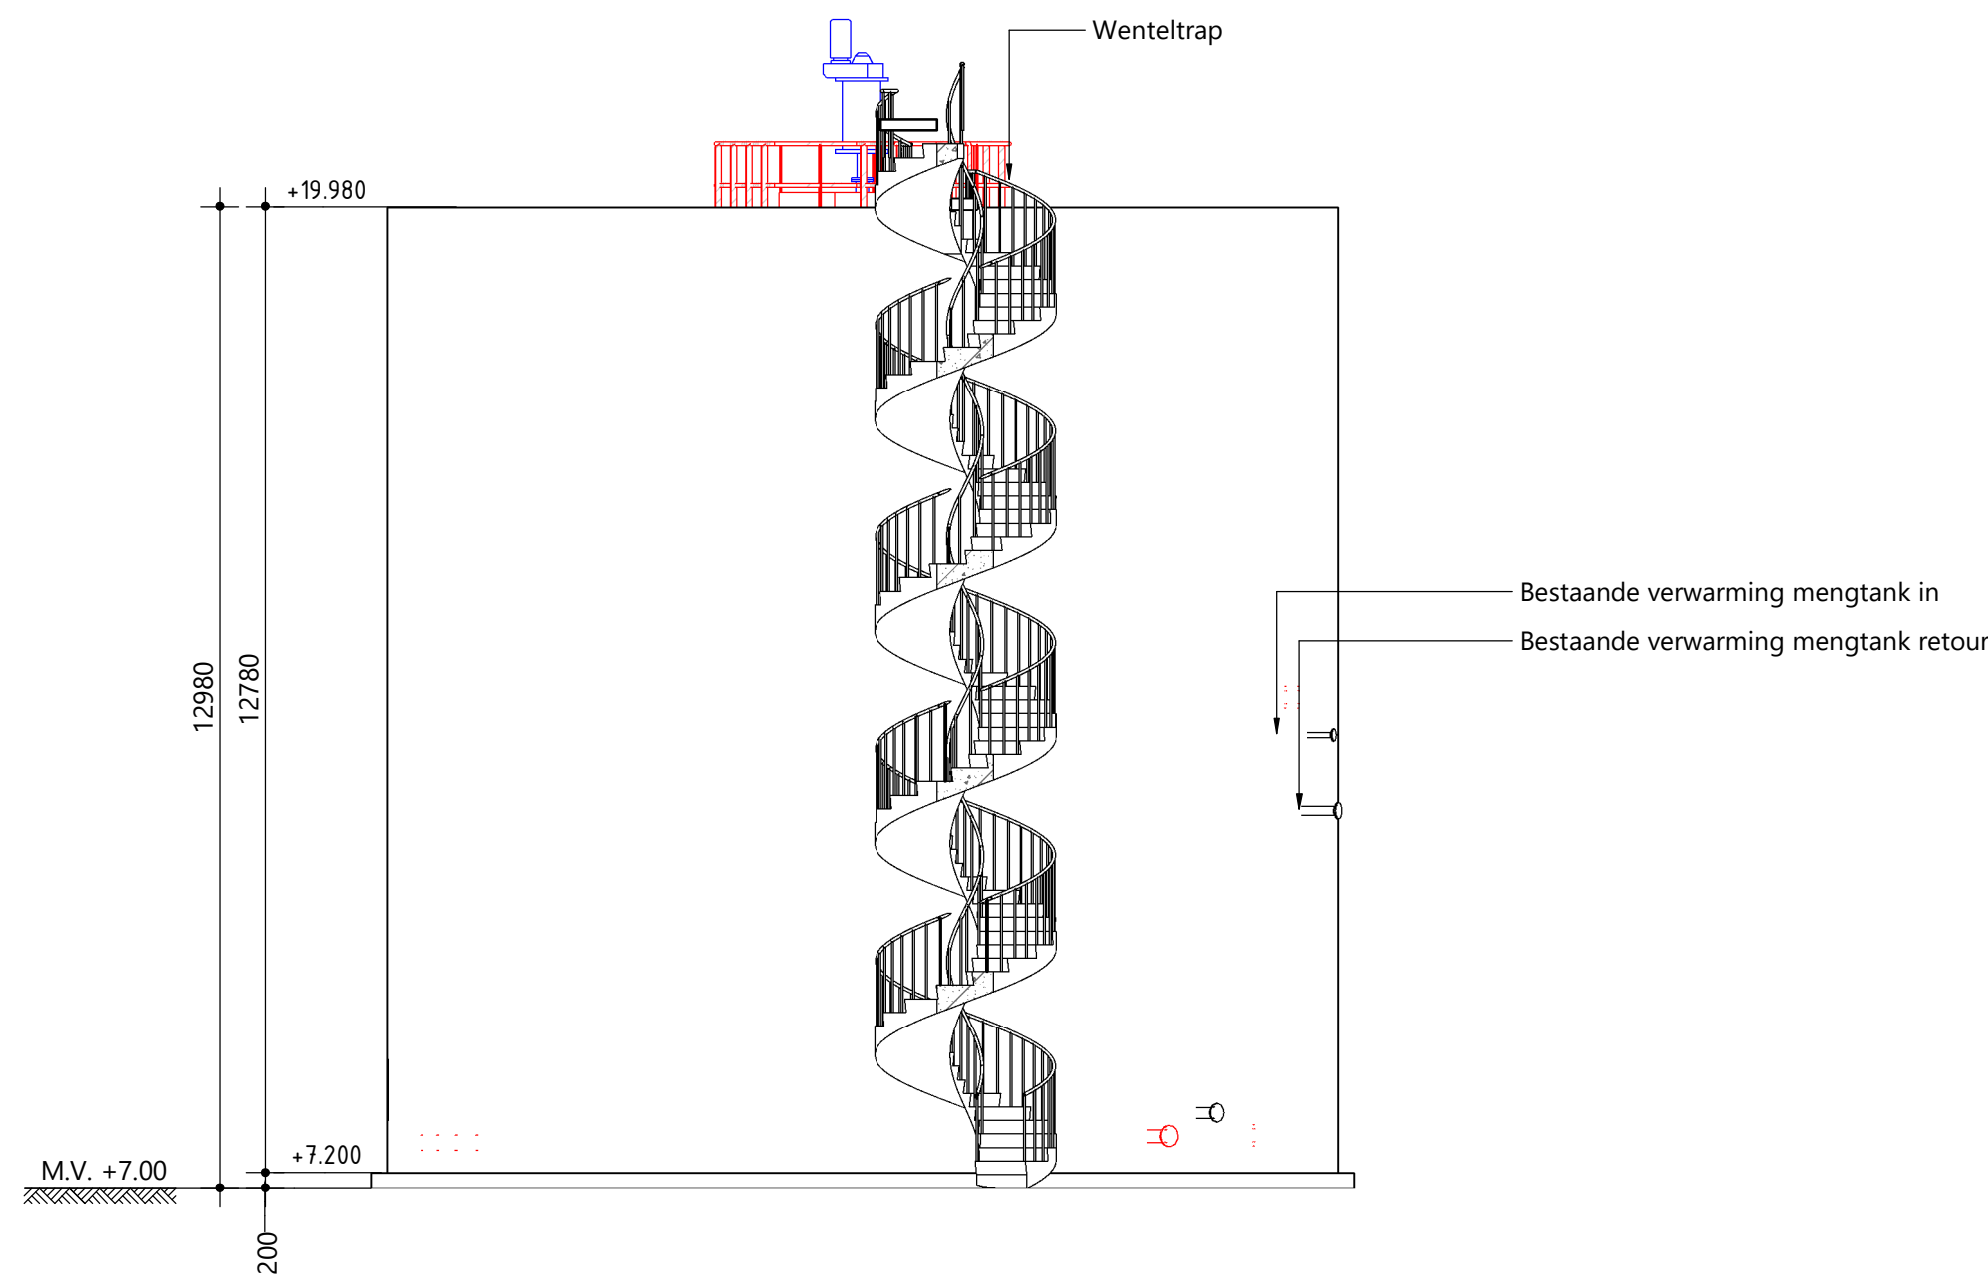


ZUIDWEST GEVEL
schaal: 1 : 100

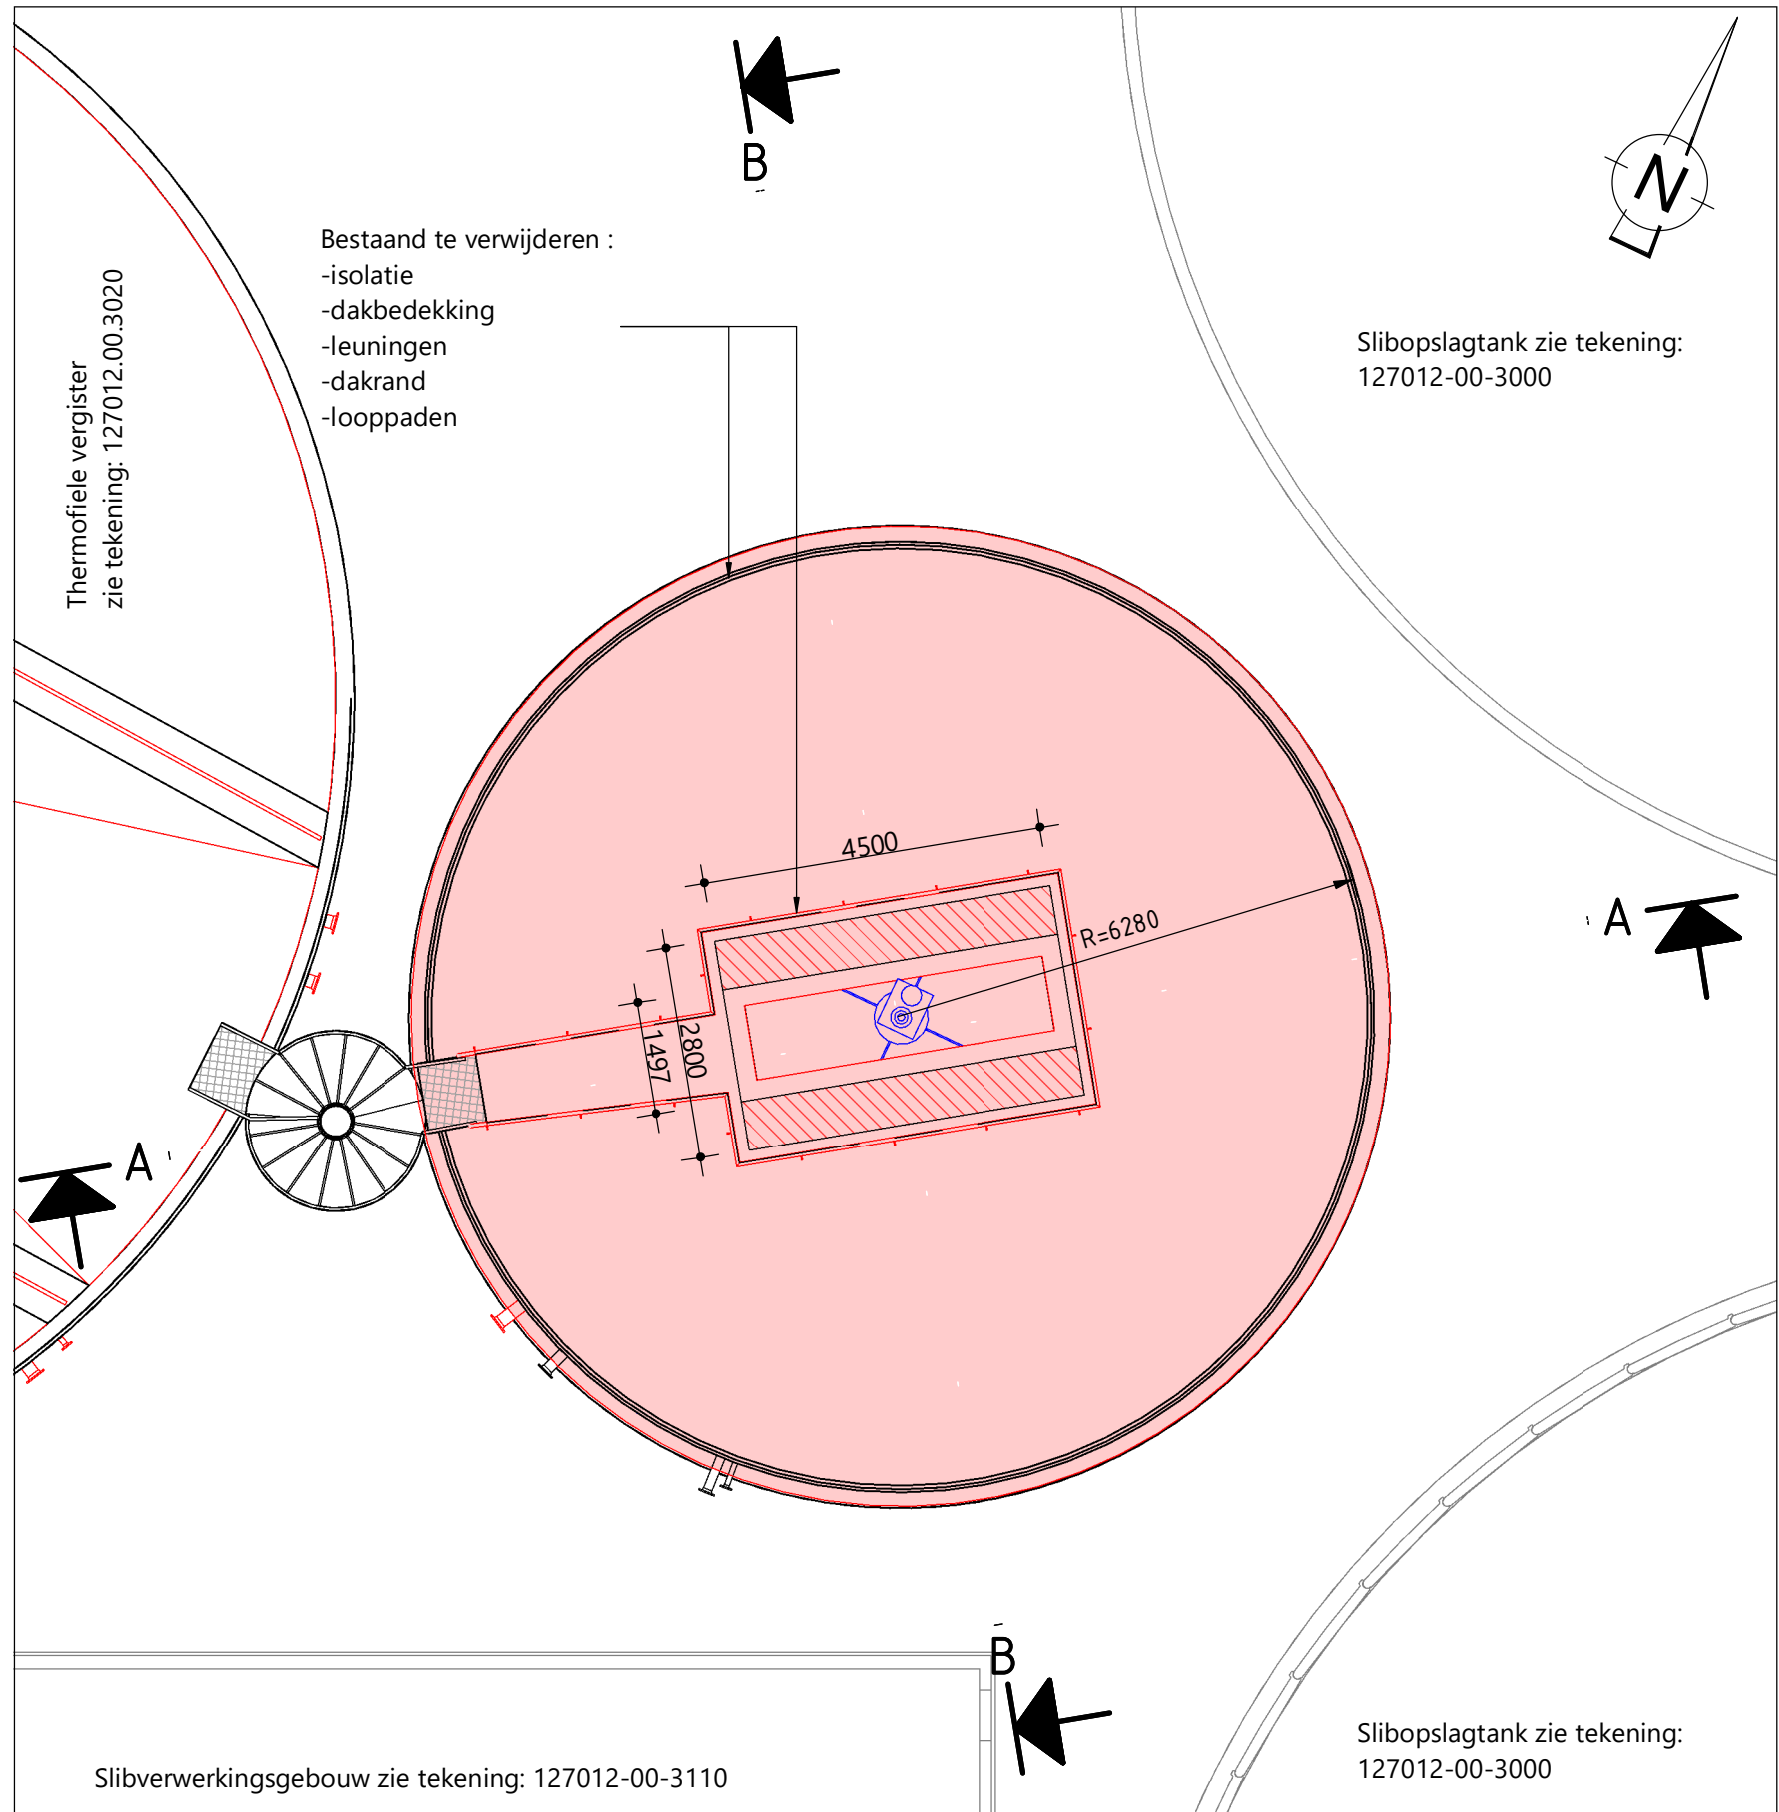


BOVENAANZICHT – MENG-TANK
SCHAAL: 1 : 100

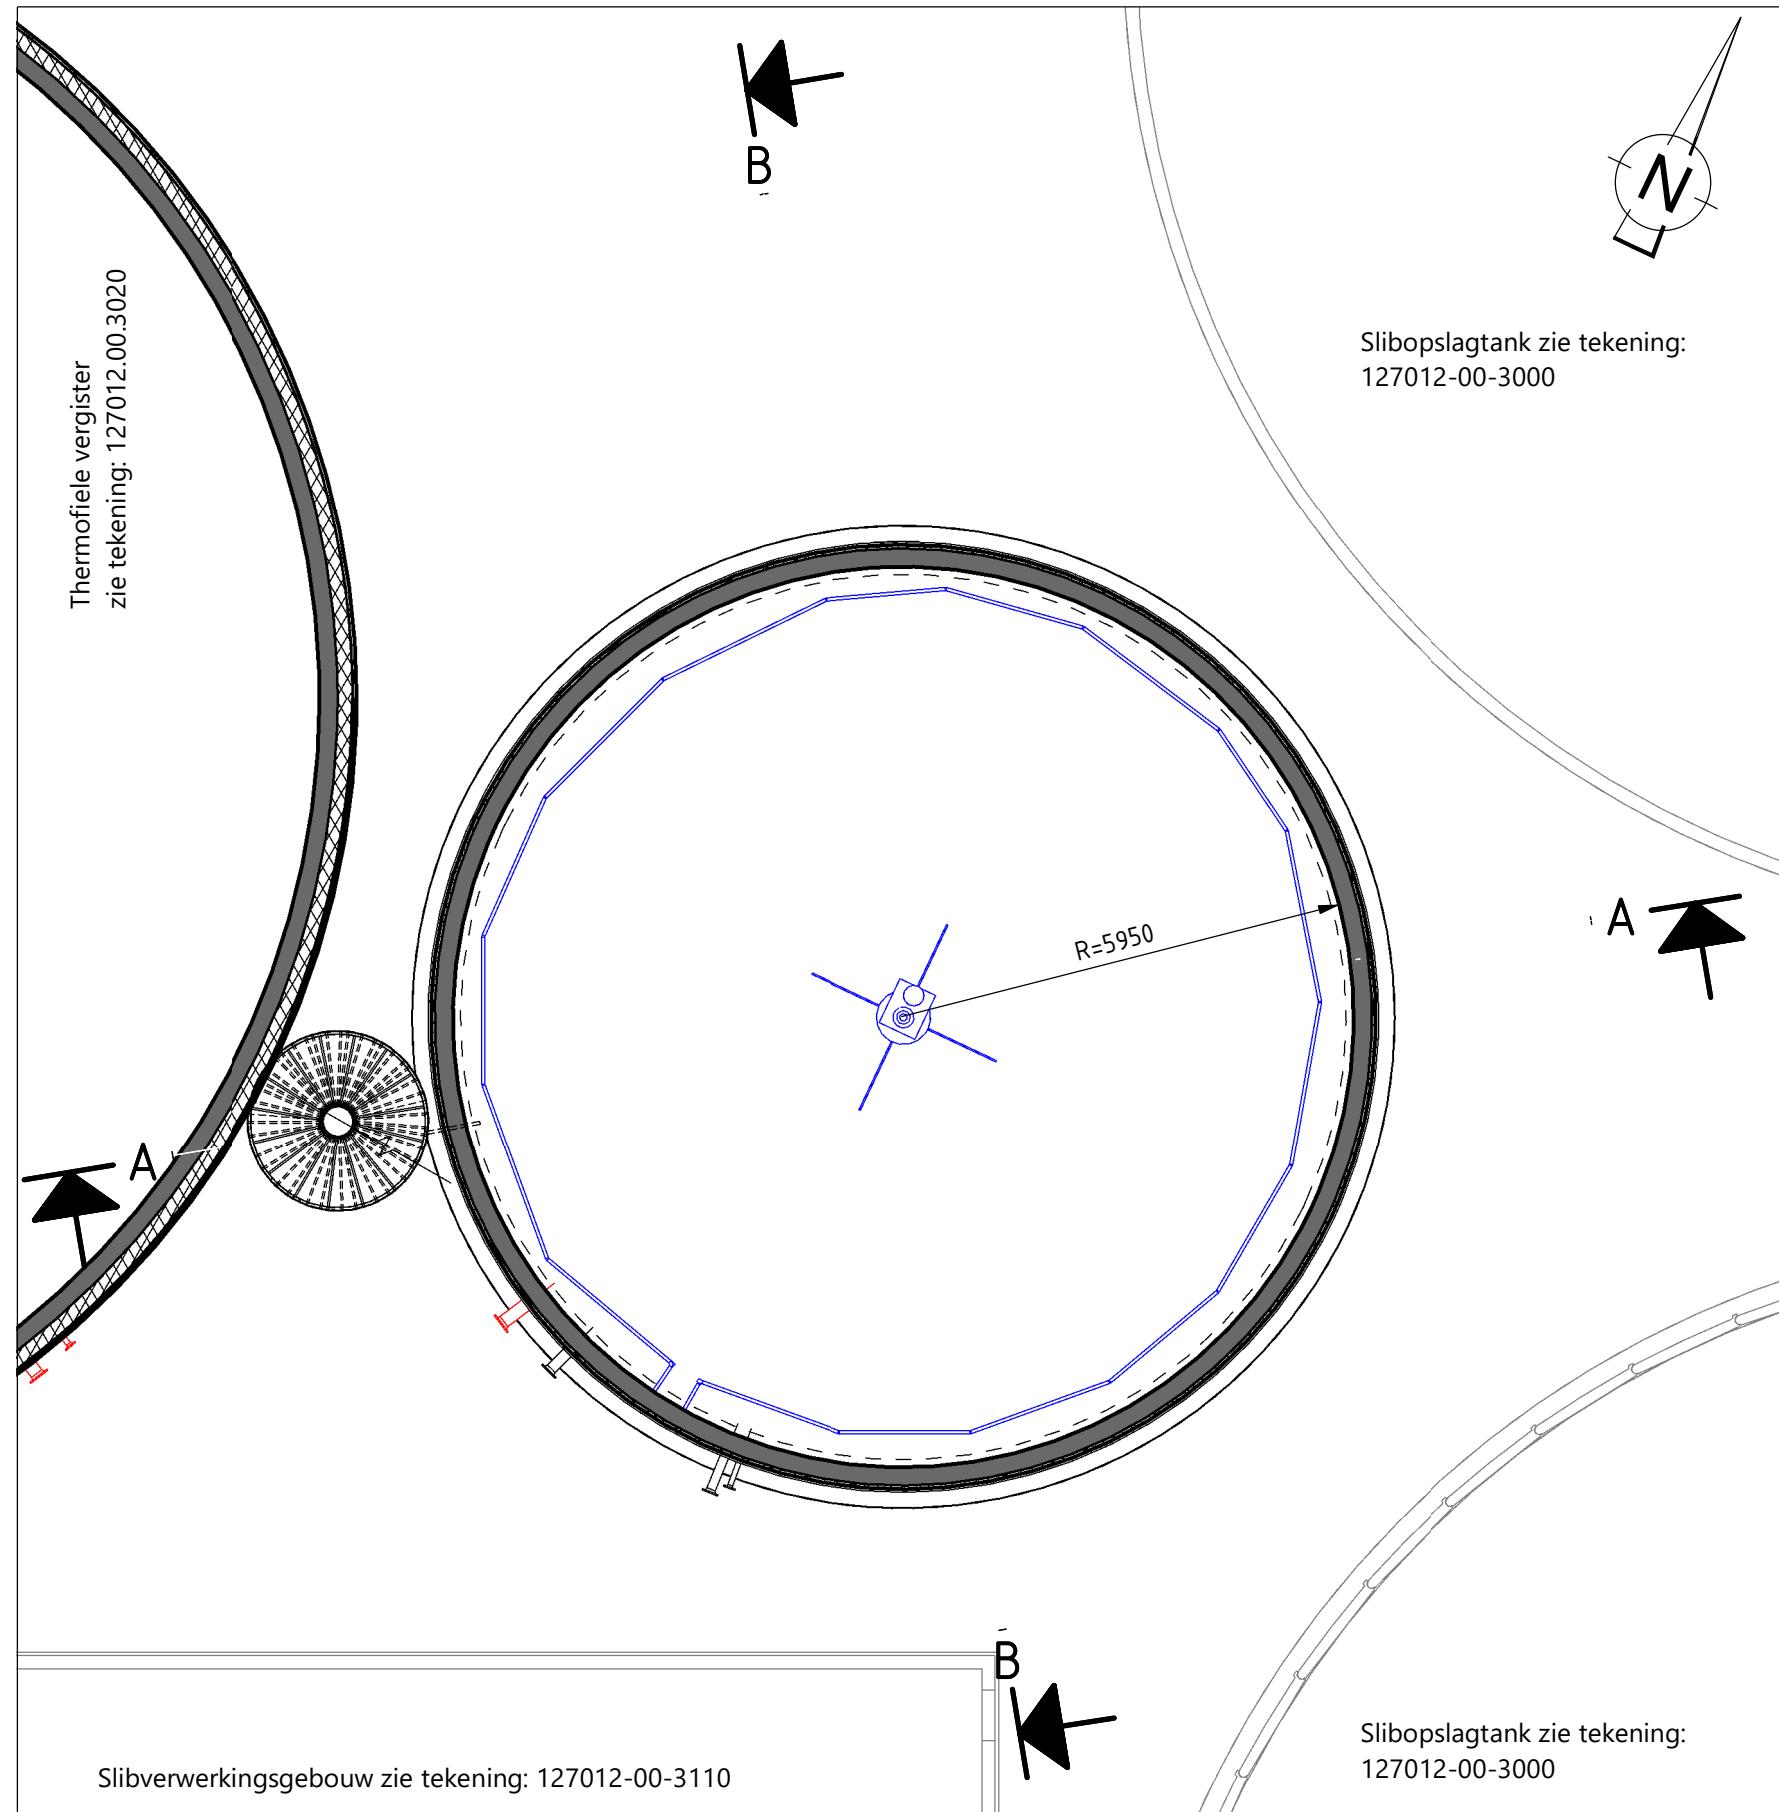


HORIZONTALE DOORSNEDE OP 14m NAP
SCHAAL: 1 : 100

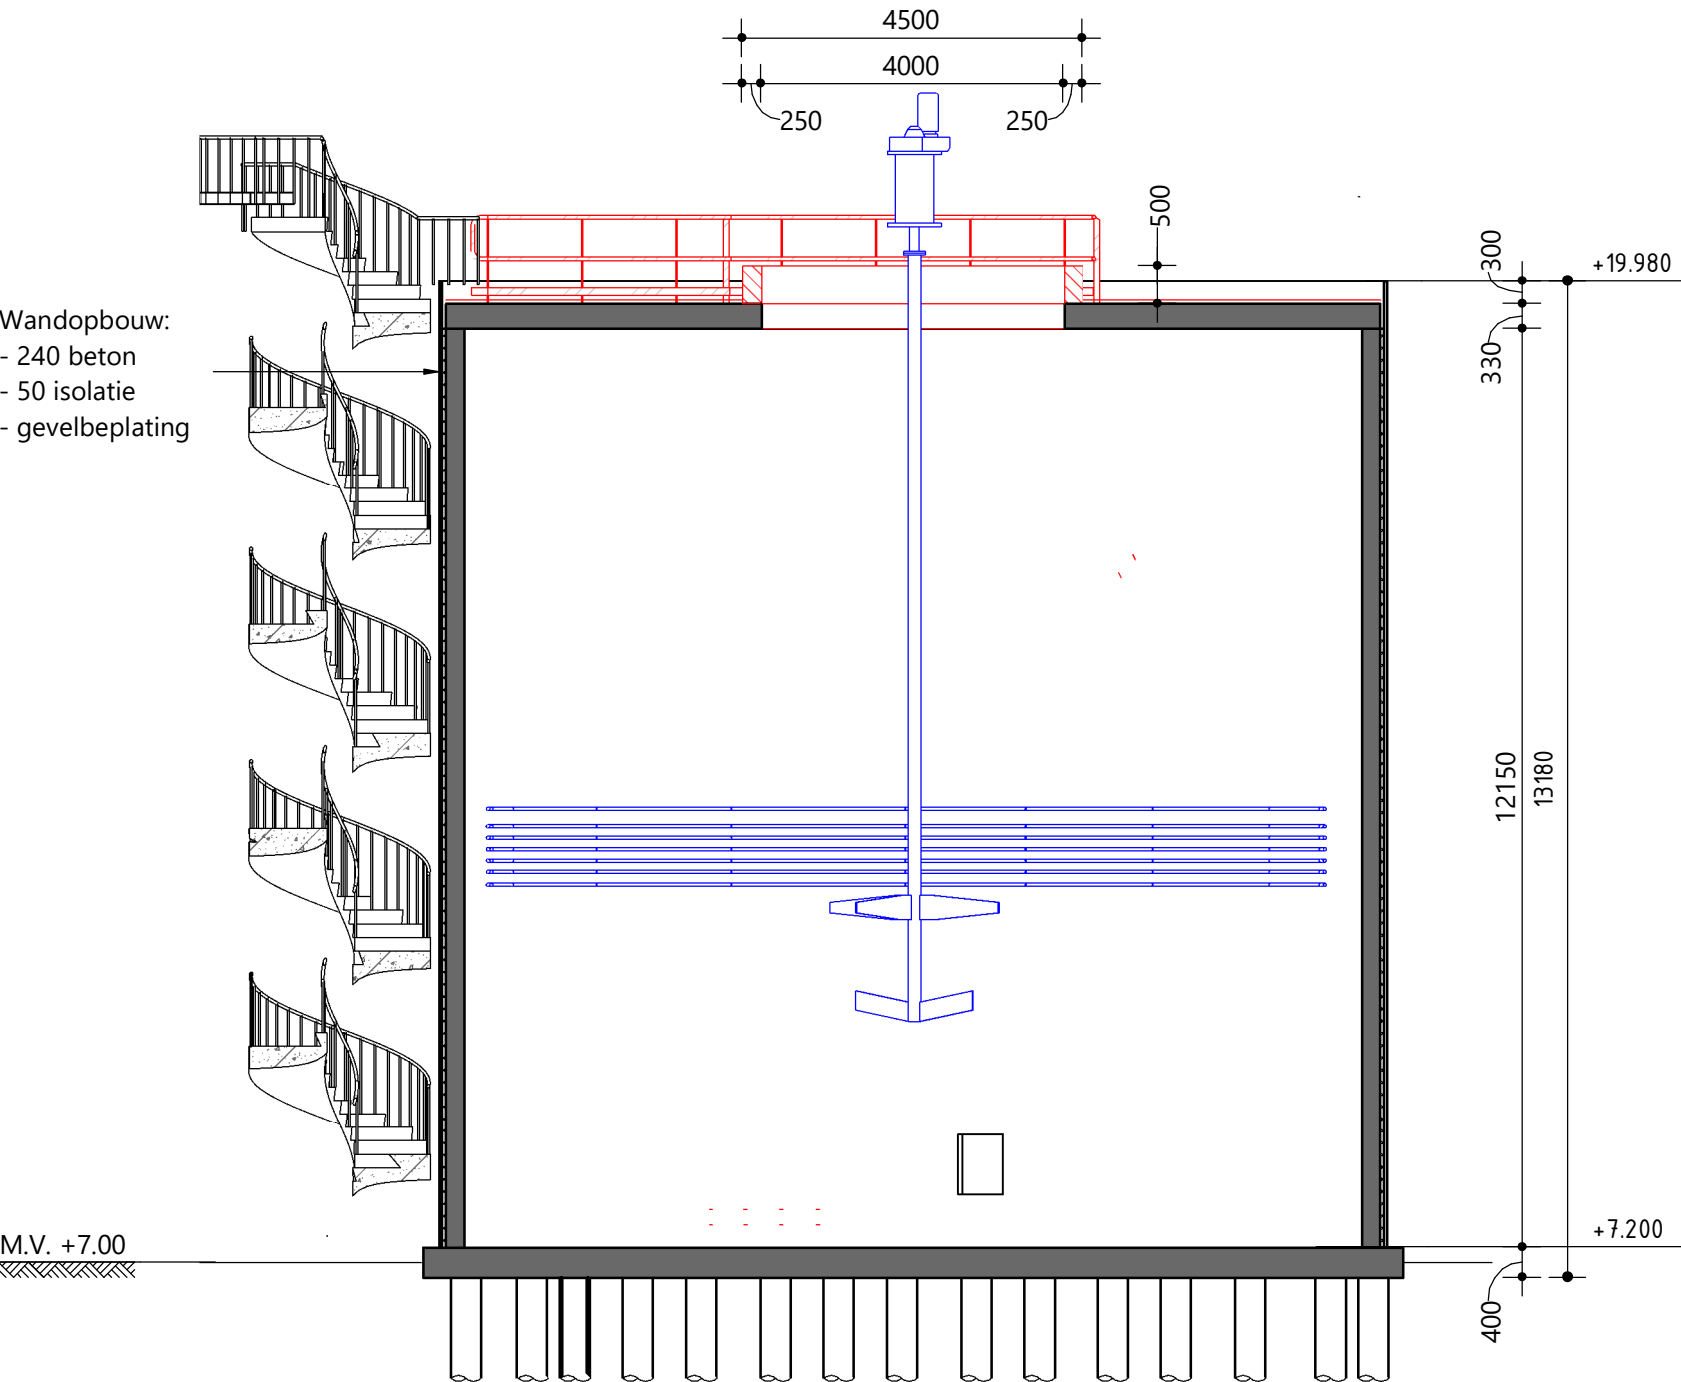

DOORSNEDE A-A
SCHAAL: 1 : 100

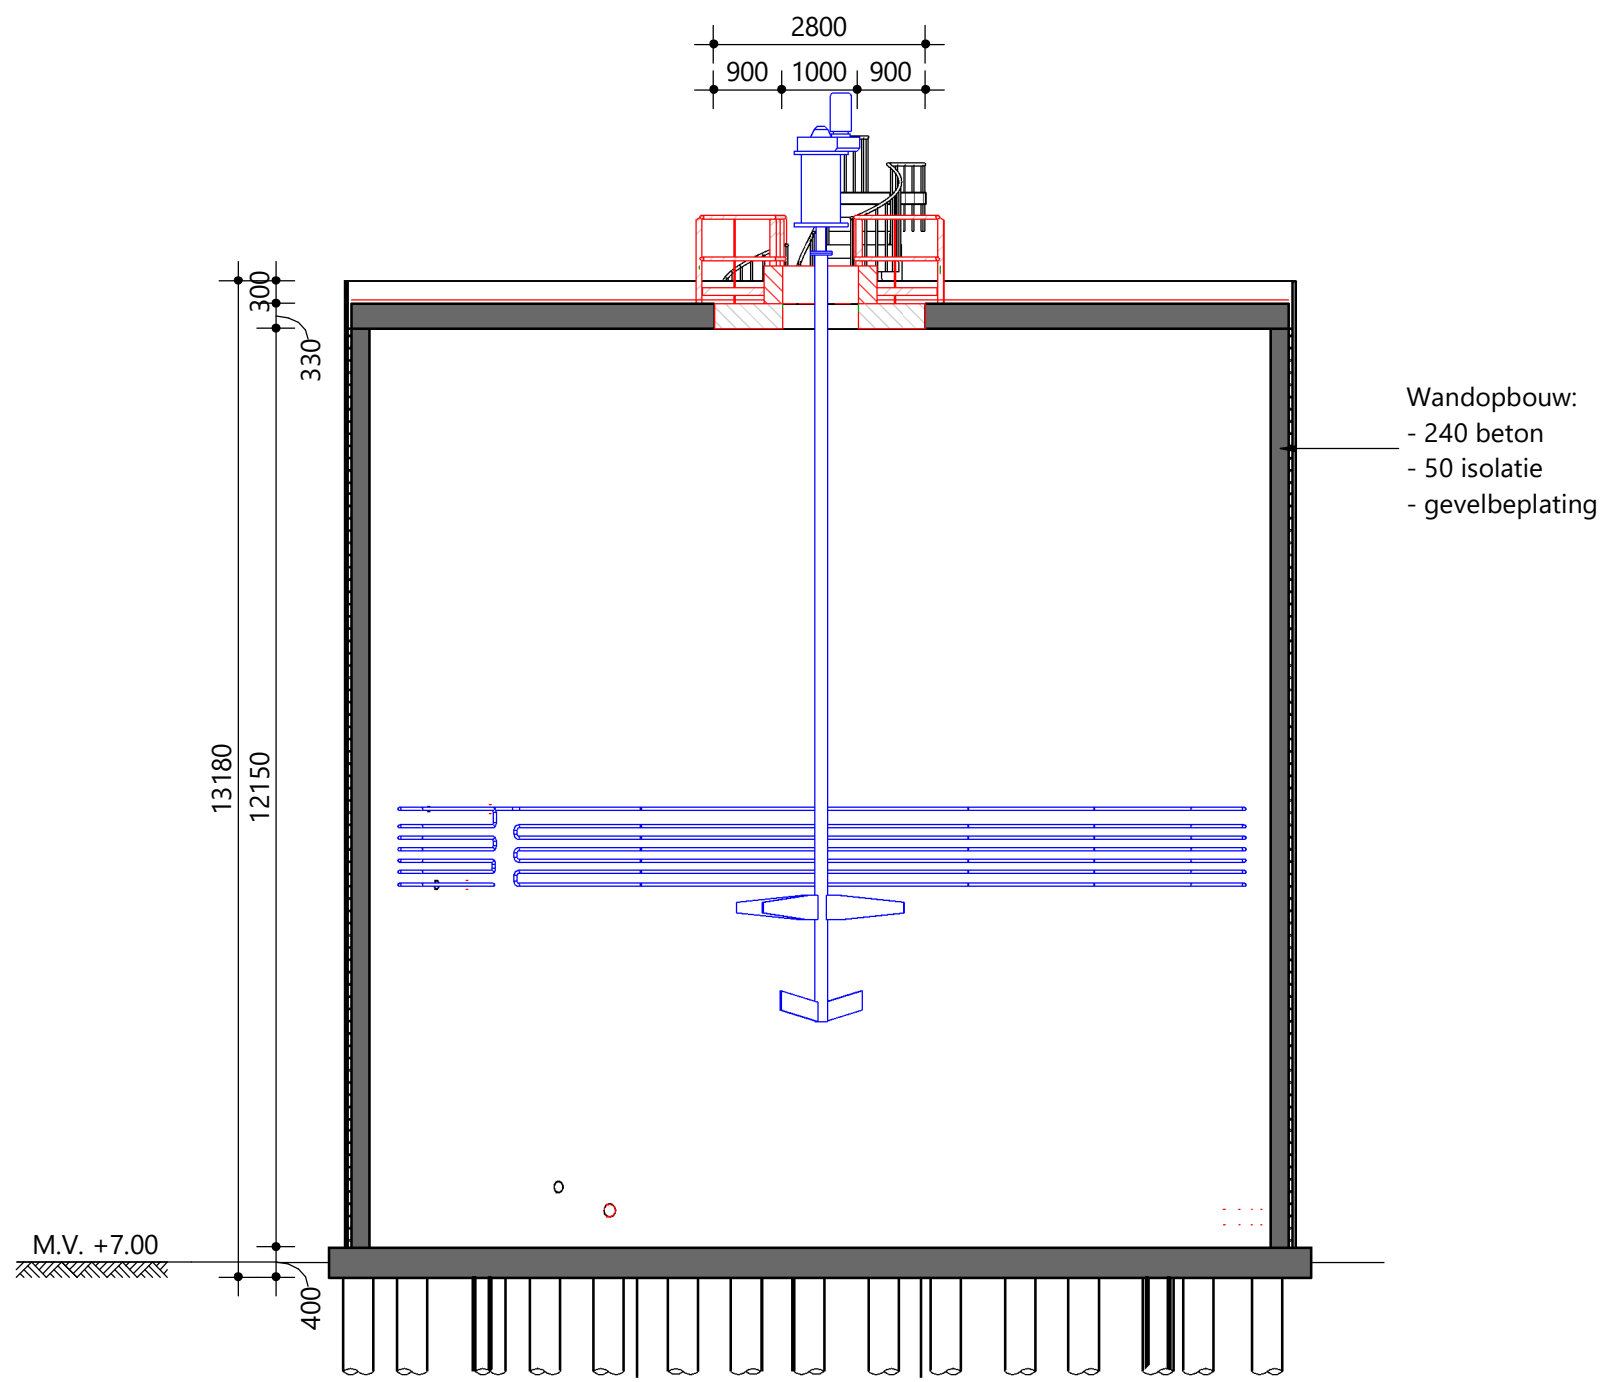

DOORSNEDE B-B
SCHAAL: 1 : 100

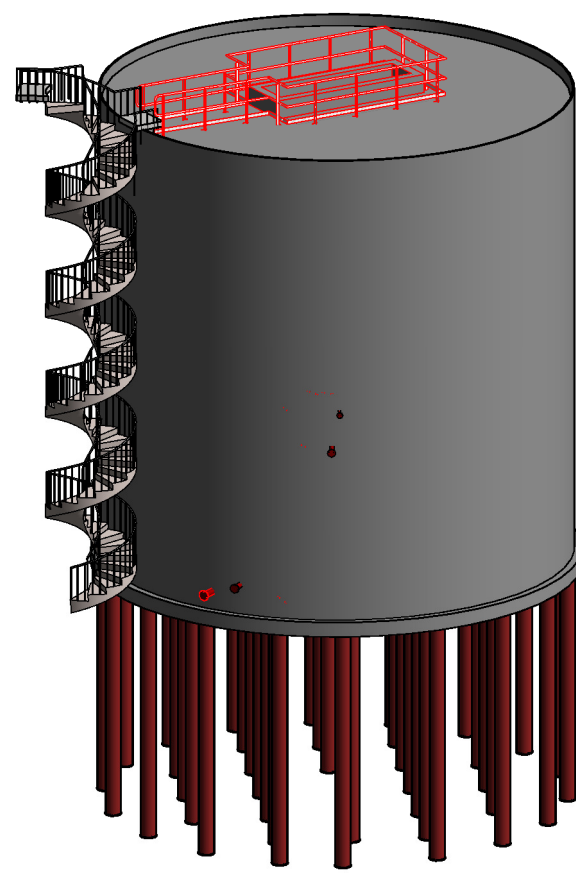

3D AANZICHT

LEGENDA BESTAAND

- Alle maatvoering in mm, tenzij anders aangegeven
- Hoogtematen in m t.o.v. NAP, tenzij anders aangegeven
- Maatveld is +7.00m NAP, tenzij anders aangegeven


- Civiele/bouwkundige constructies
- Werkuitbouwkundige installaties

--- Lining HDPE

- IHWG beton
- Prefab beton
- Aluminium
- Isolatie
- Te slopen accering
- Te slopen lijn

0 2.500mm 5.000mm

Schaal 1:100

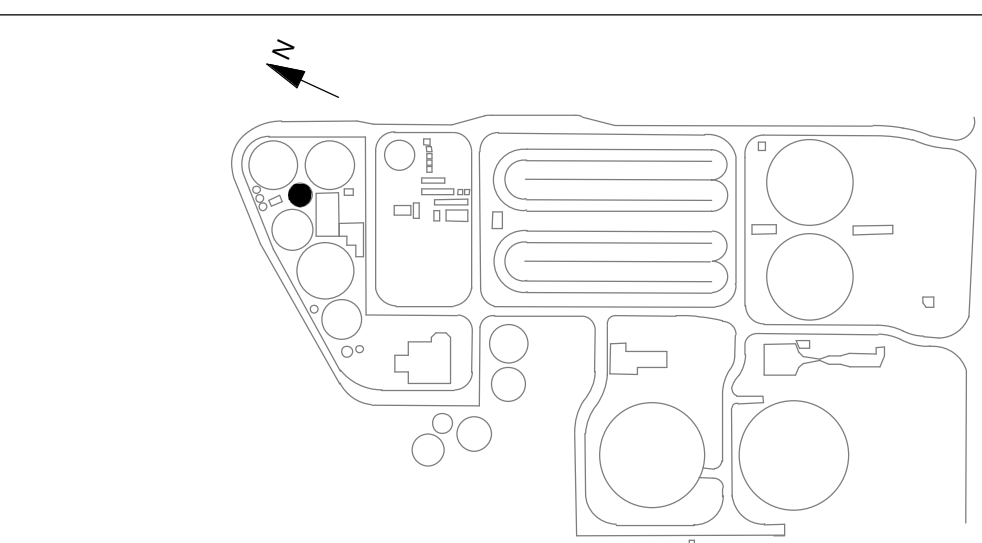

OVERZICHT TERREIN

| | | | | | |
|--------------------------------------|------------|---------------|---------------|---------------|---------------|
| 1 | 24-08-2022 | PAAH | PETM4 | KEUT | Omschrijving: |
| Code | Datum: | Getekend door | Controle door | Toezicht door | Omschrijving |
| Waterschap Drents Overijsselse Delta | | | | | |
| Project: RWZI Echten | | | | | |
| Omschrijving: SGT1 Mengtank | | | | | |
| Bestaande en sloop situatie | | | | | |
| Aanzichten en doorsneden | | | | | |
| Besteknummer: | | | | | |
| Tekeningnummer: 127012.02.3010 | | | | | |
| Schaal: 1:100 | | | | | |
| Status: DEFINITIEF | | | | | |
| Fase: DO | | | | | |
| Auteur: WJC | | | | | |
| Datum: 2022-08-24 | | | | | |