


3D AANZICHT


### LEGENDA BESTAAND

- Alle maatvoering in mm, tenzij anders aangegeven
- Hoogtematen in m t.o.v. NAP, tenzij anders aangegeven
- Maatveld is +7.00m NAP, tenzij anders aangegeven

- Civiele/bouwkundige constructies
- Werktuigbouwkundige installaties
- - - Lining HDPE
- IHWG beton
- Prefab beton
- Aluminium
- Isolatie
- Te slopen accering
- Te slopen lijn

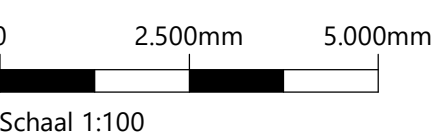

Schaal 1:100

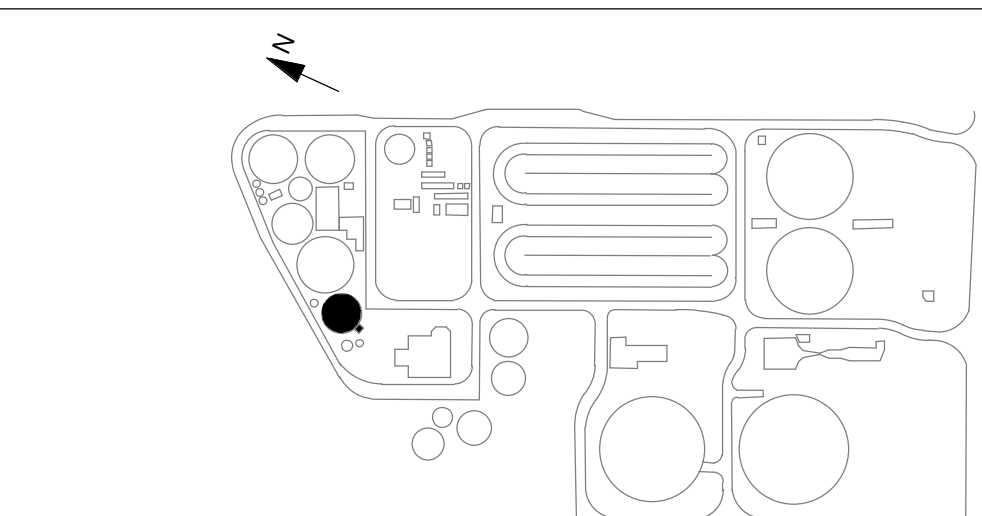

### OVERZICHT TERREIN

1	24-08-2022	PAAR, KRUIJ, PETMA, STEW	KEUIT	Omschrijving:	Status: DEFINITIEF
Code:	Datum:	Getekend door:	Controle door:	Toezicht door:	Finis: DO
Waterschap Drents Overijsselse Delta					Formaat: WIC
Project: RWZI Echten					Formaat: WIC
Omschrijving: SGT 4 Navergifter					Formaat: WIC
Bestaande situatie en sloopwerk					Formaat: WIC
Aanzichten en doorsneden					Formaat: WIC
Besteknummer:					Formaat: WIC
Tekeningnummer: 127012.00.3040					Formaat: WIC
Schaal: 1:100					Formaat: WIC