



DOORSNEDE A-A

schaal: 1 : 100

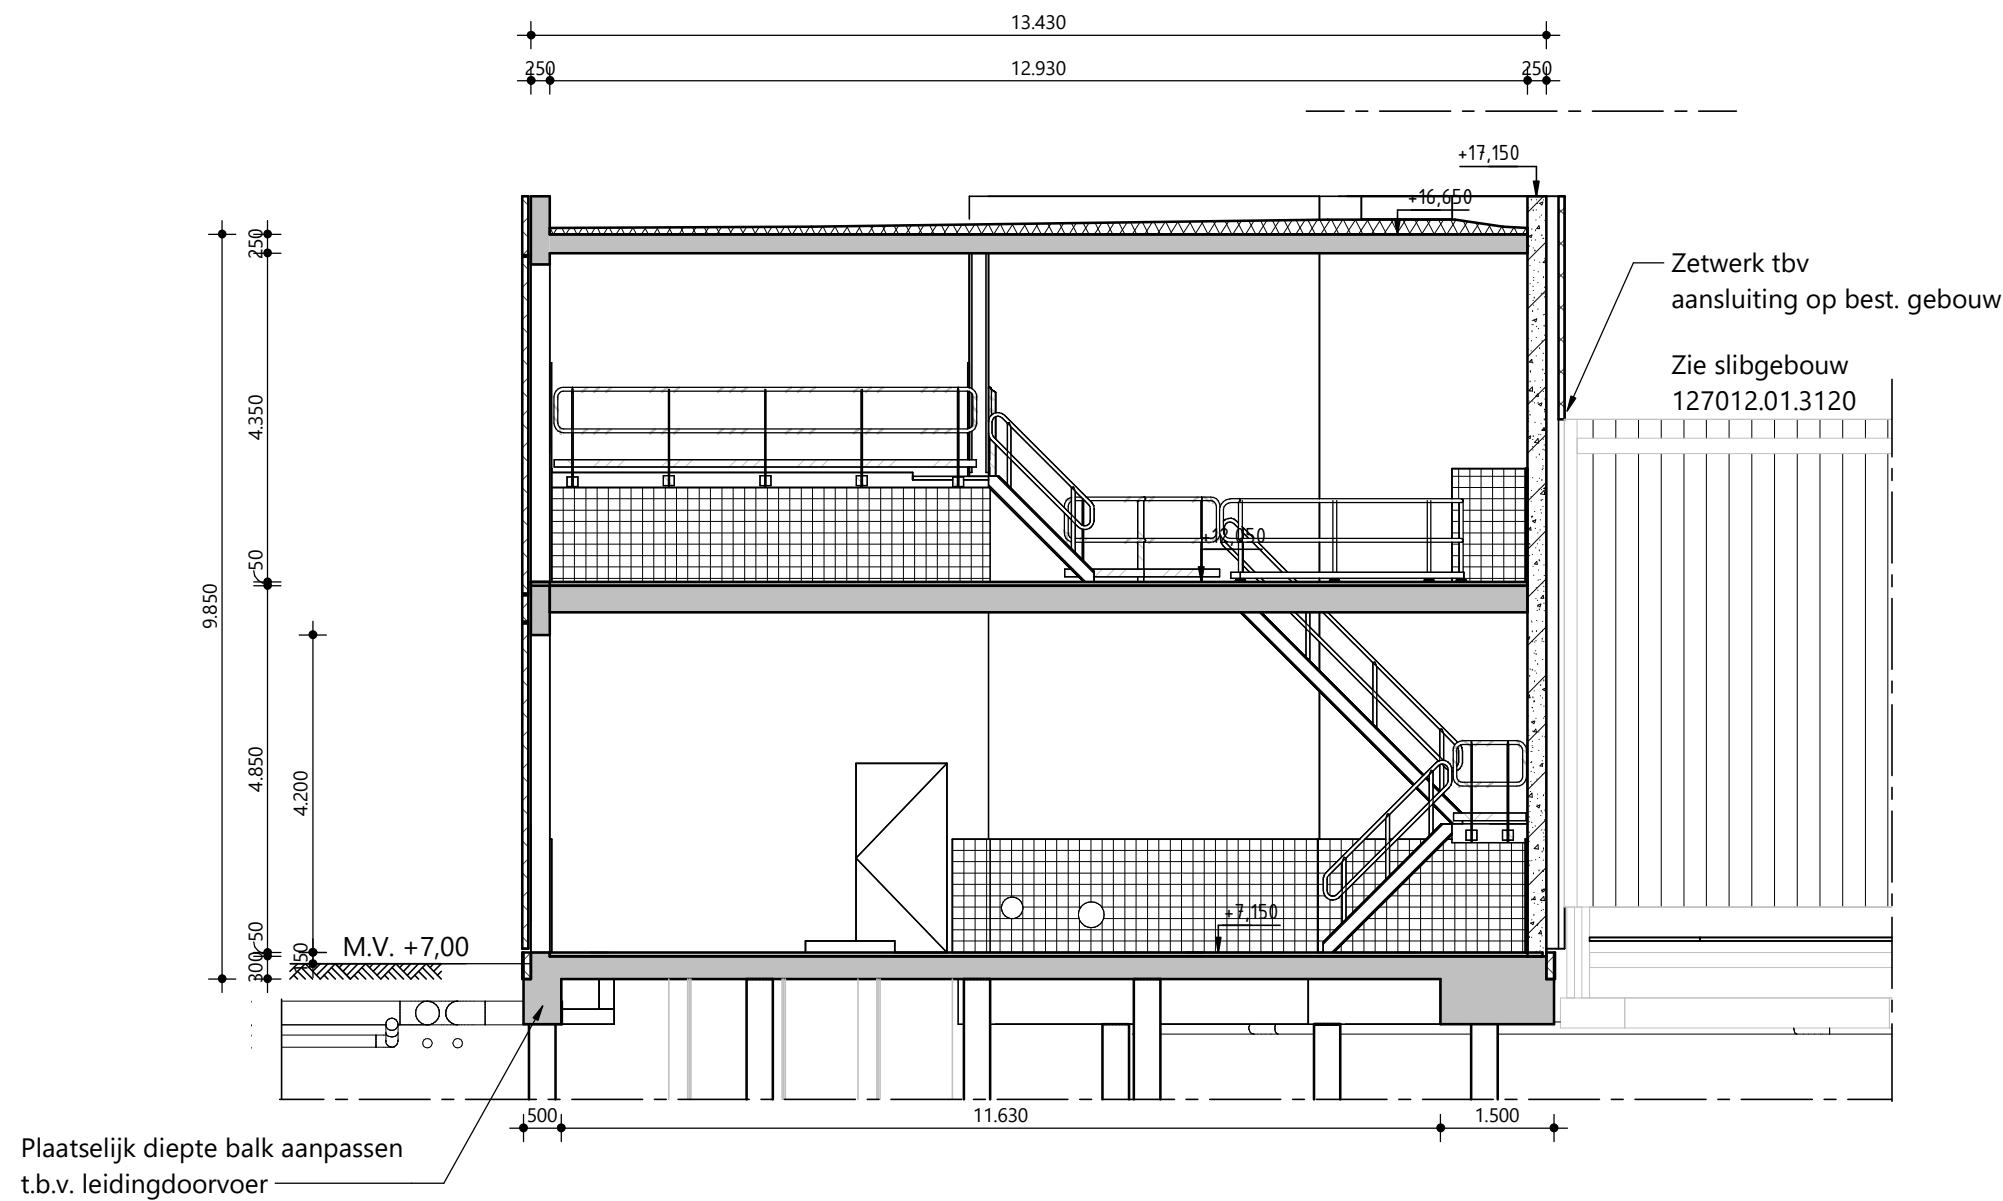


DOORSNEDE C-C

schaal: 1 : 100

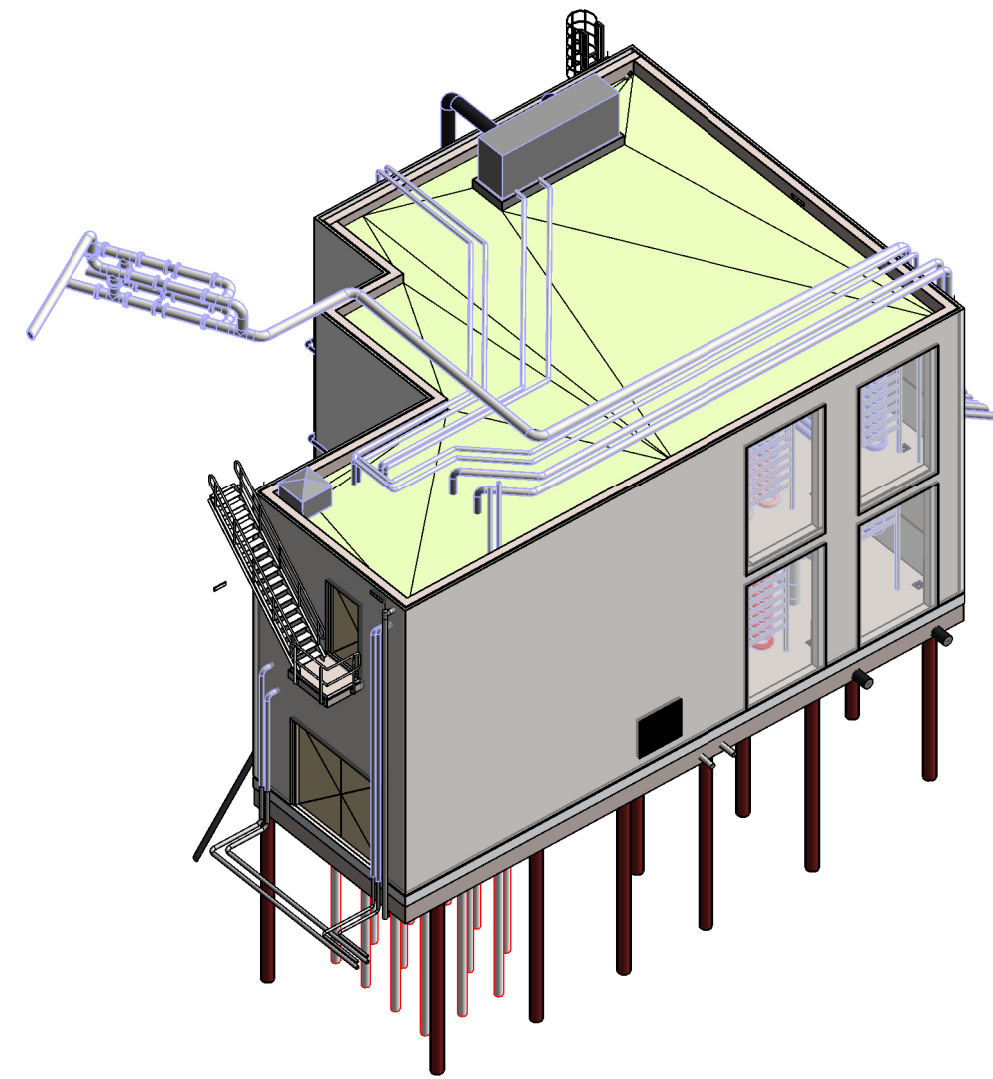


3D AANZICHT

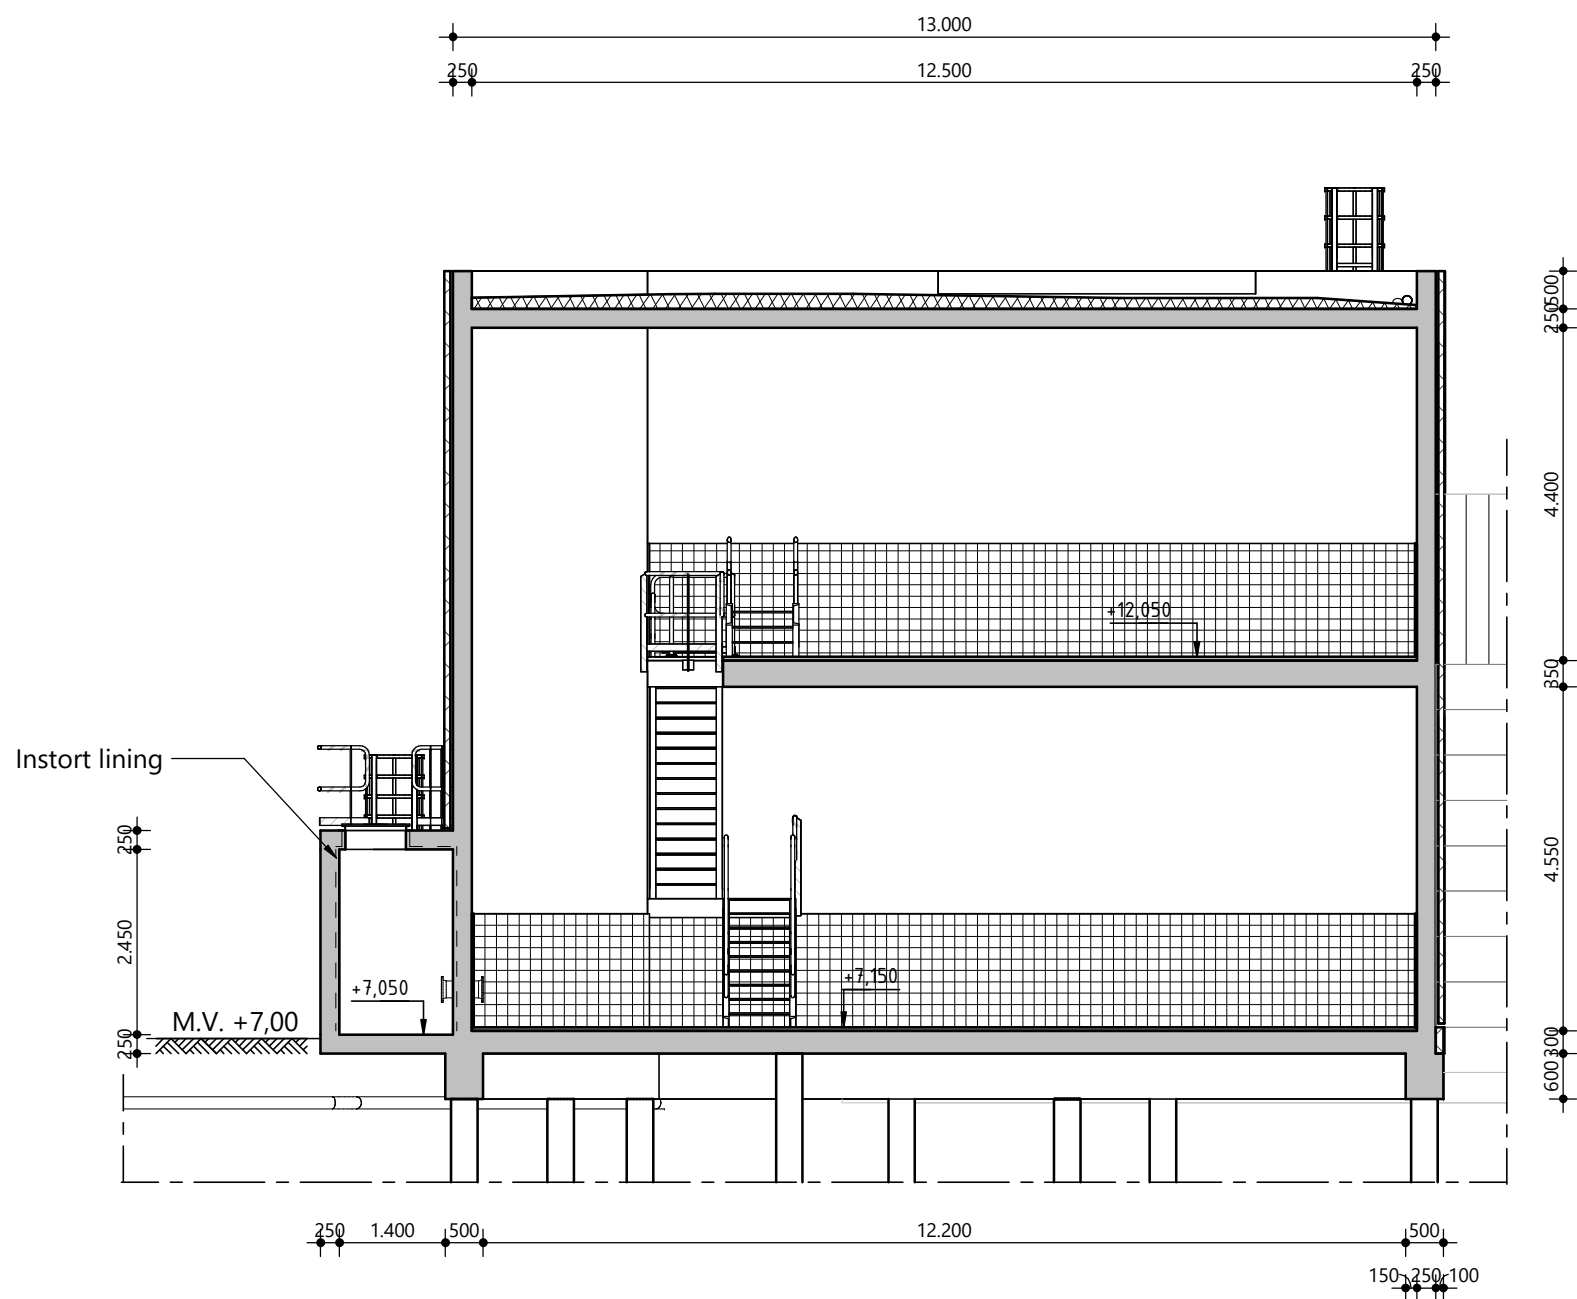

DOORSNEDE B-B

schaal: 1 : 100

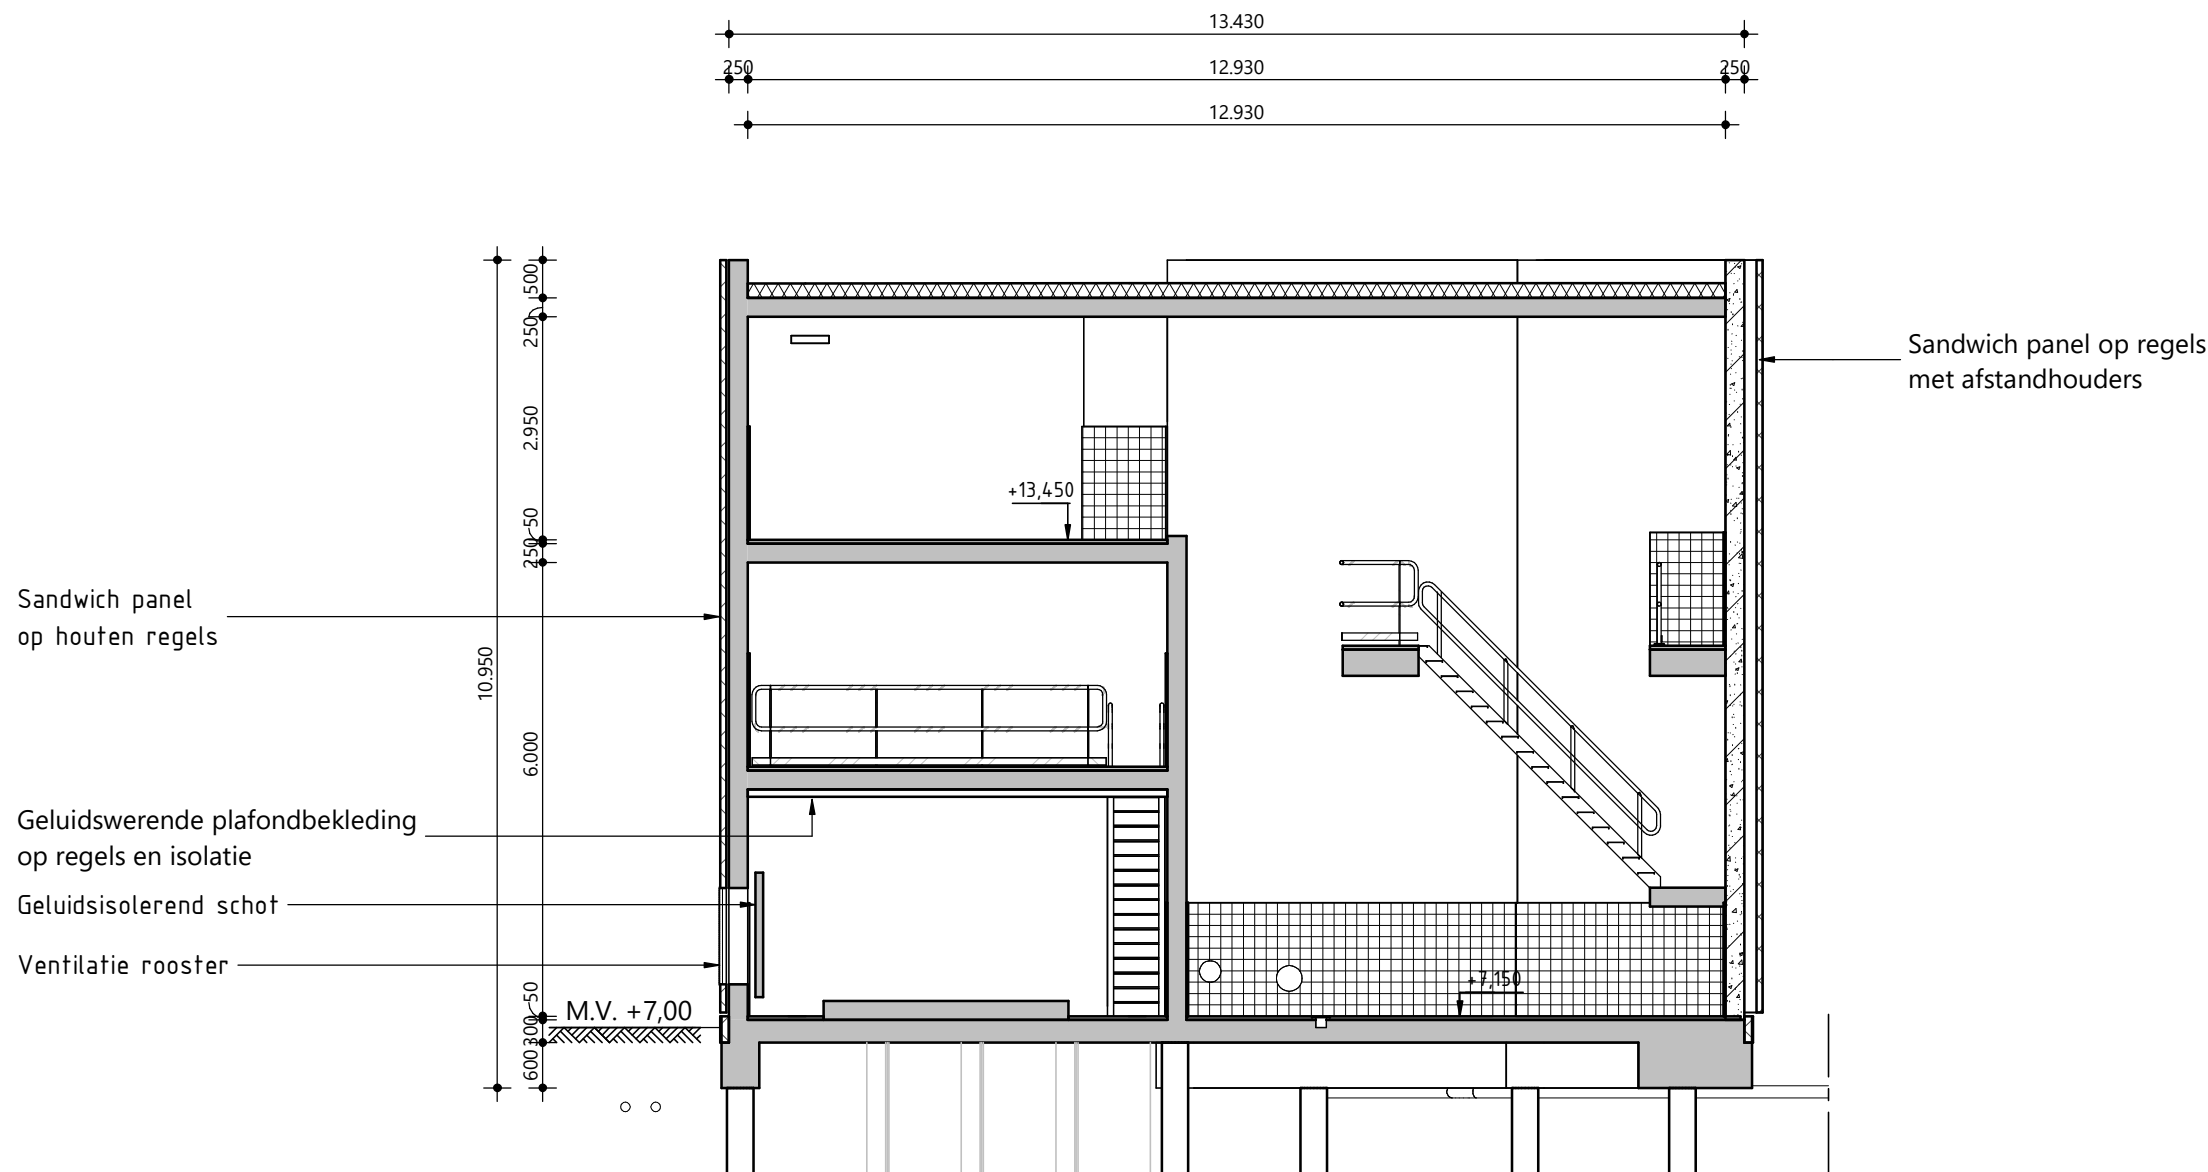

DOORSNEDE D-D

SCHAAL: 1 : 100

LEGENDA NIEUW

- Alle maatvoering in mm, tenzij anders aangegeven
- Hoogtematen in m t.o.v. NAP, tenzij anders aangegeven
- Maaiveld is +7.00m NAP, tenzij anders aangegeven

— Civiele/bouwkundige constructies nieuw

— Civiele/bouwkundige constructies bestaand

- - - - - Lining HDPE

IHWG beton


Prefab beton

Aluminium

Isolatie

0 2.500mm 5.000mm

Schaal 1:100

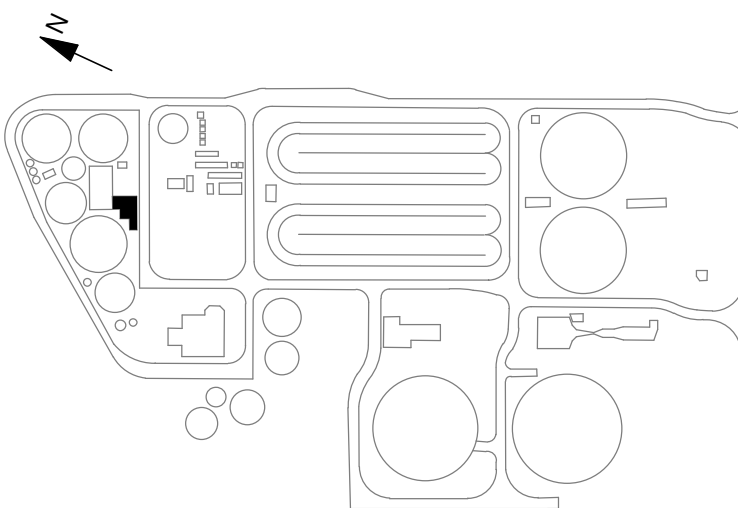

OVERZICHT TERREIN

2	04-04-2023	KRUJ4, TJOJ	PETM4, POSS	KEUT	Balk verbreed en palen verschoven
Code:	Datum:	Getekend door:	Controle door:	Toezicht door:	Omschrijving:
WITTEVEEN+BOS					
Project: RWZI Echten					Status: DEFINITIEF
Omschrijving: Warmtegebouw					Fase: DO
Definitief Ontwerp					Formaat: A1
Doorsneden					Mij: 2
Besteknummer:					Blad: 2
Tekeningnummer: 127012.01.3111					Aantal: 2