




**NOORDOOST GEVEL**  
schaal: 1 : 100

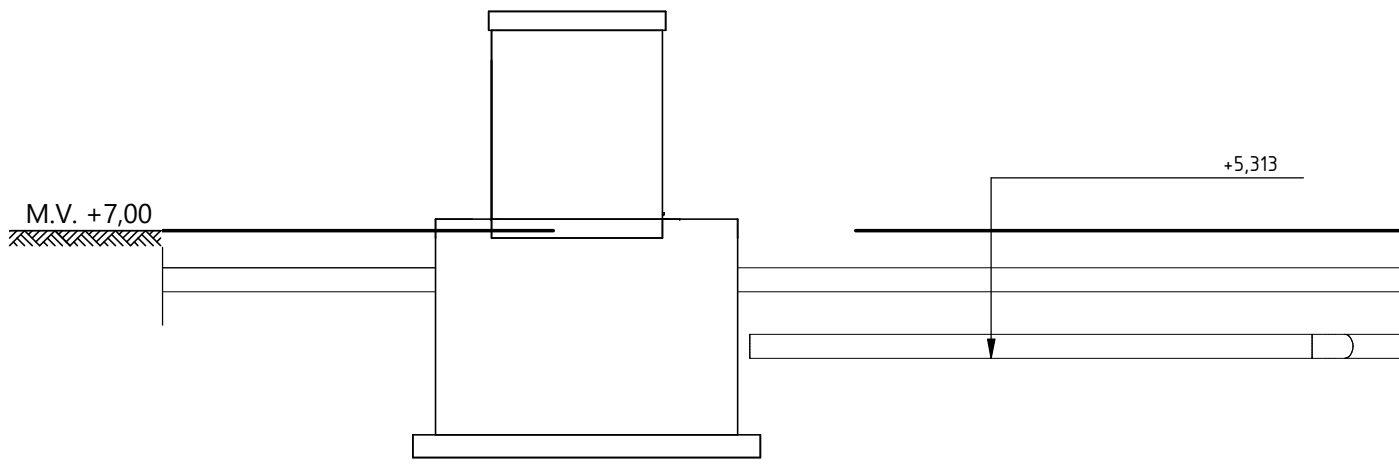


**ZUIDOOST GEVEL**  
schaal: 1 : 100

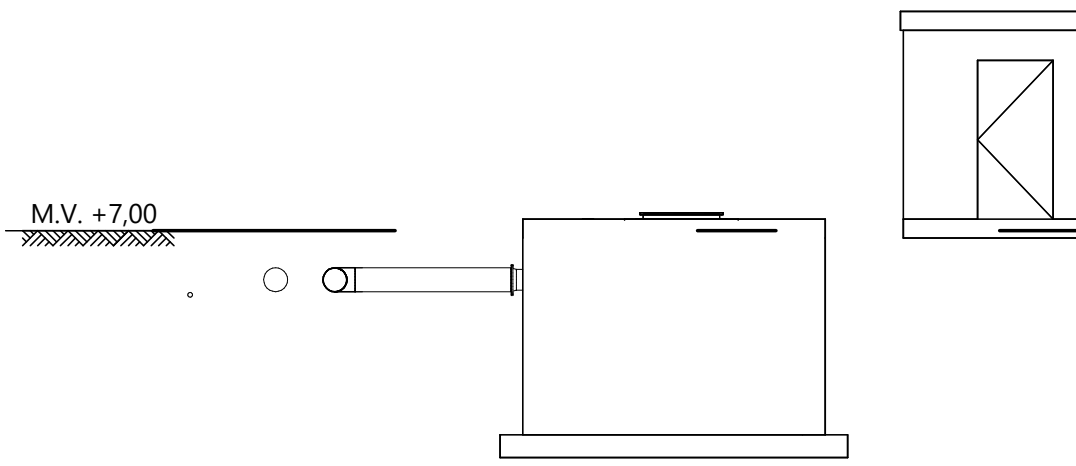


**ZUIDWEST GEVEL**  
schaal: 1 : 100

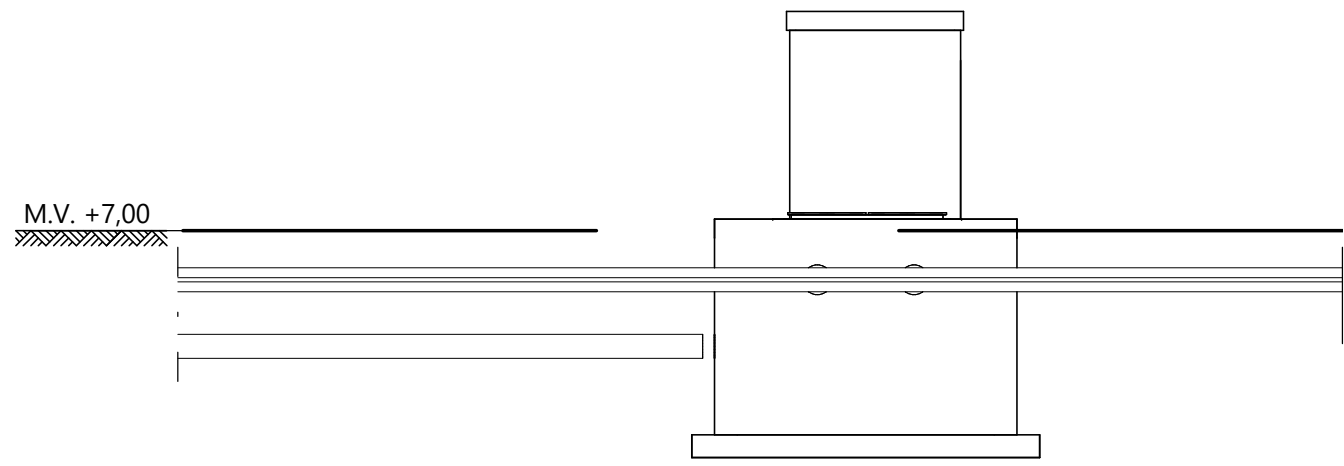


**NOORDWEST GEVEL**  
schaal: 1 : 100

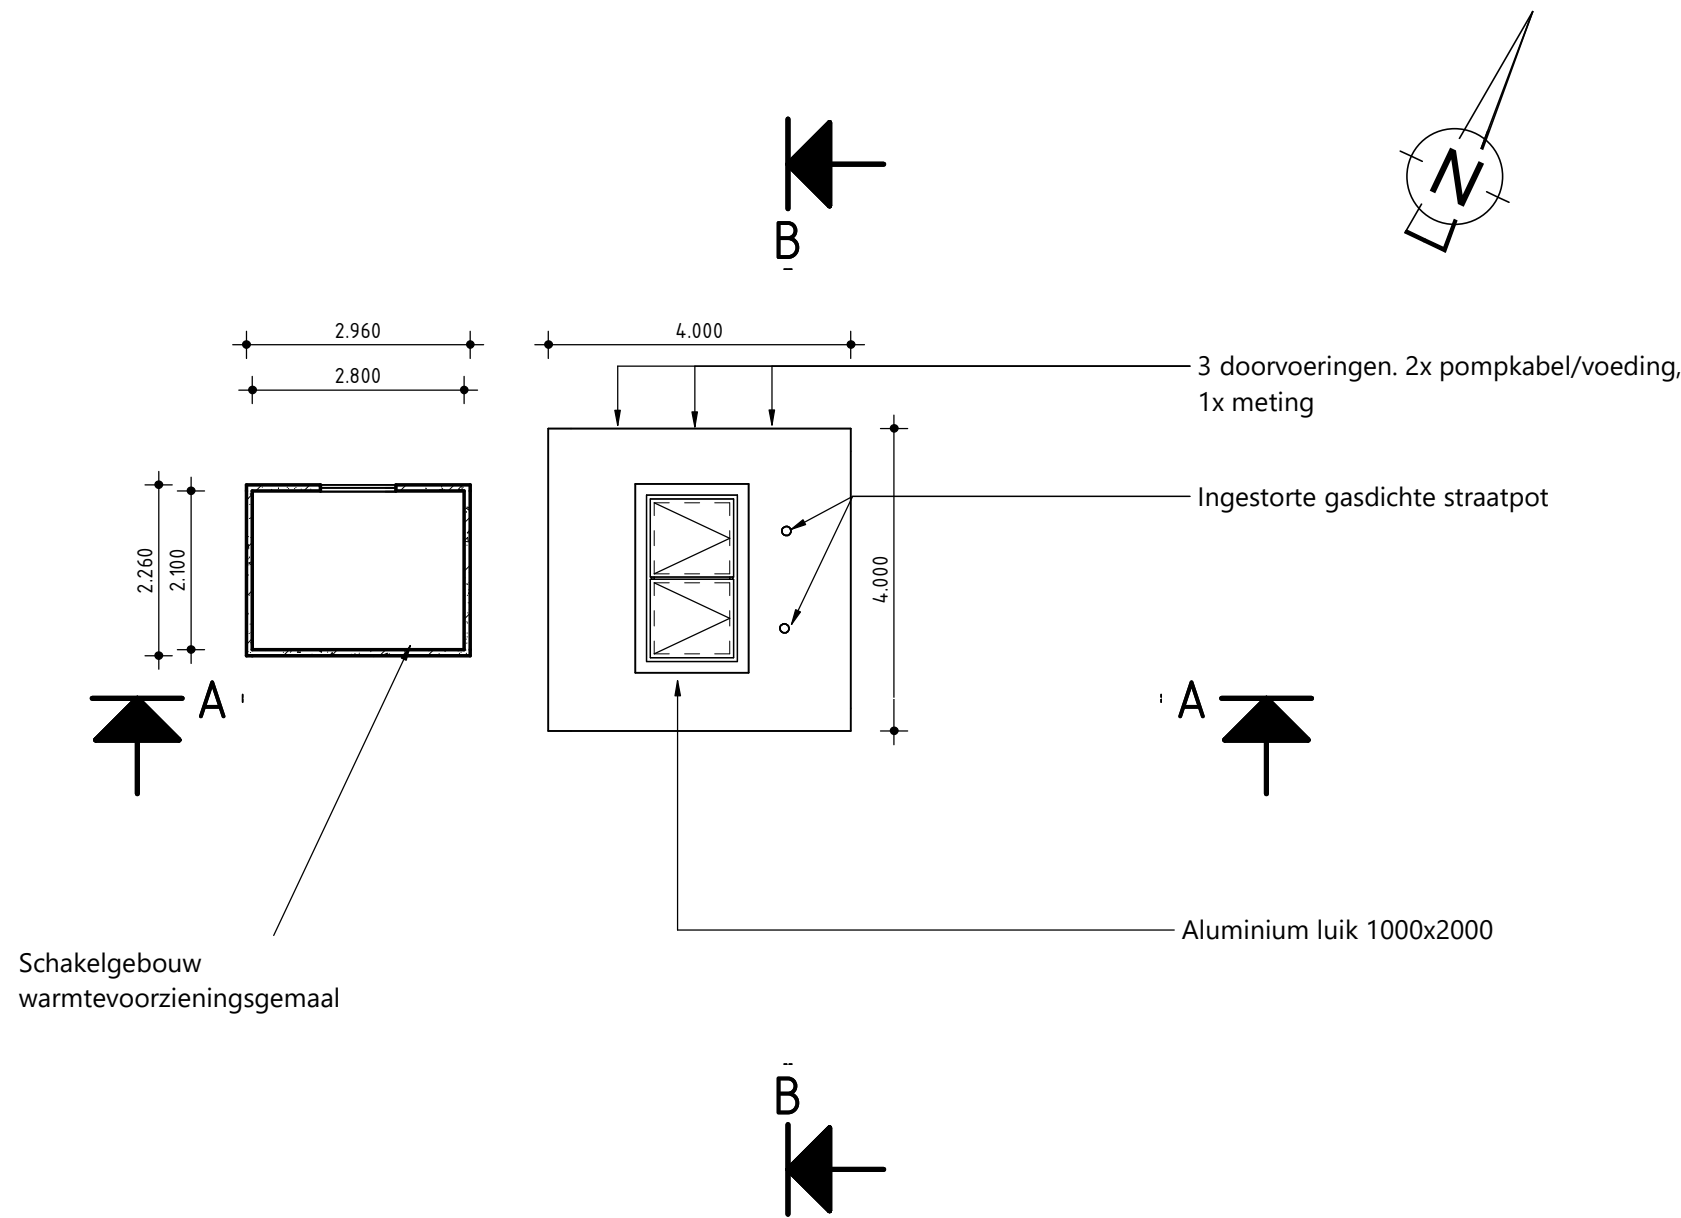


**BOVENAANZICHT**  
schaal: 1 : 100

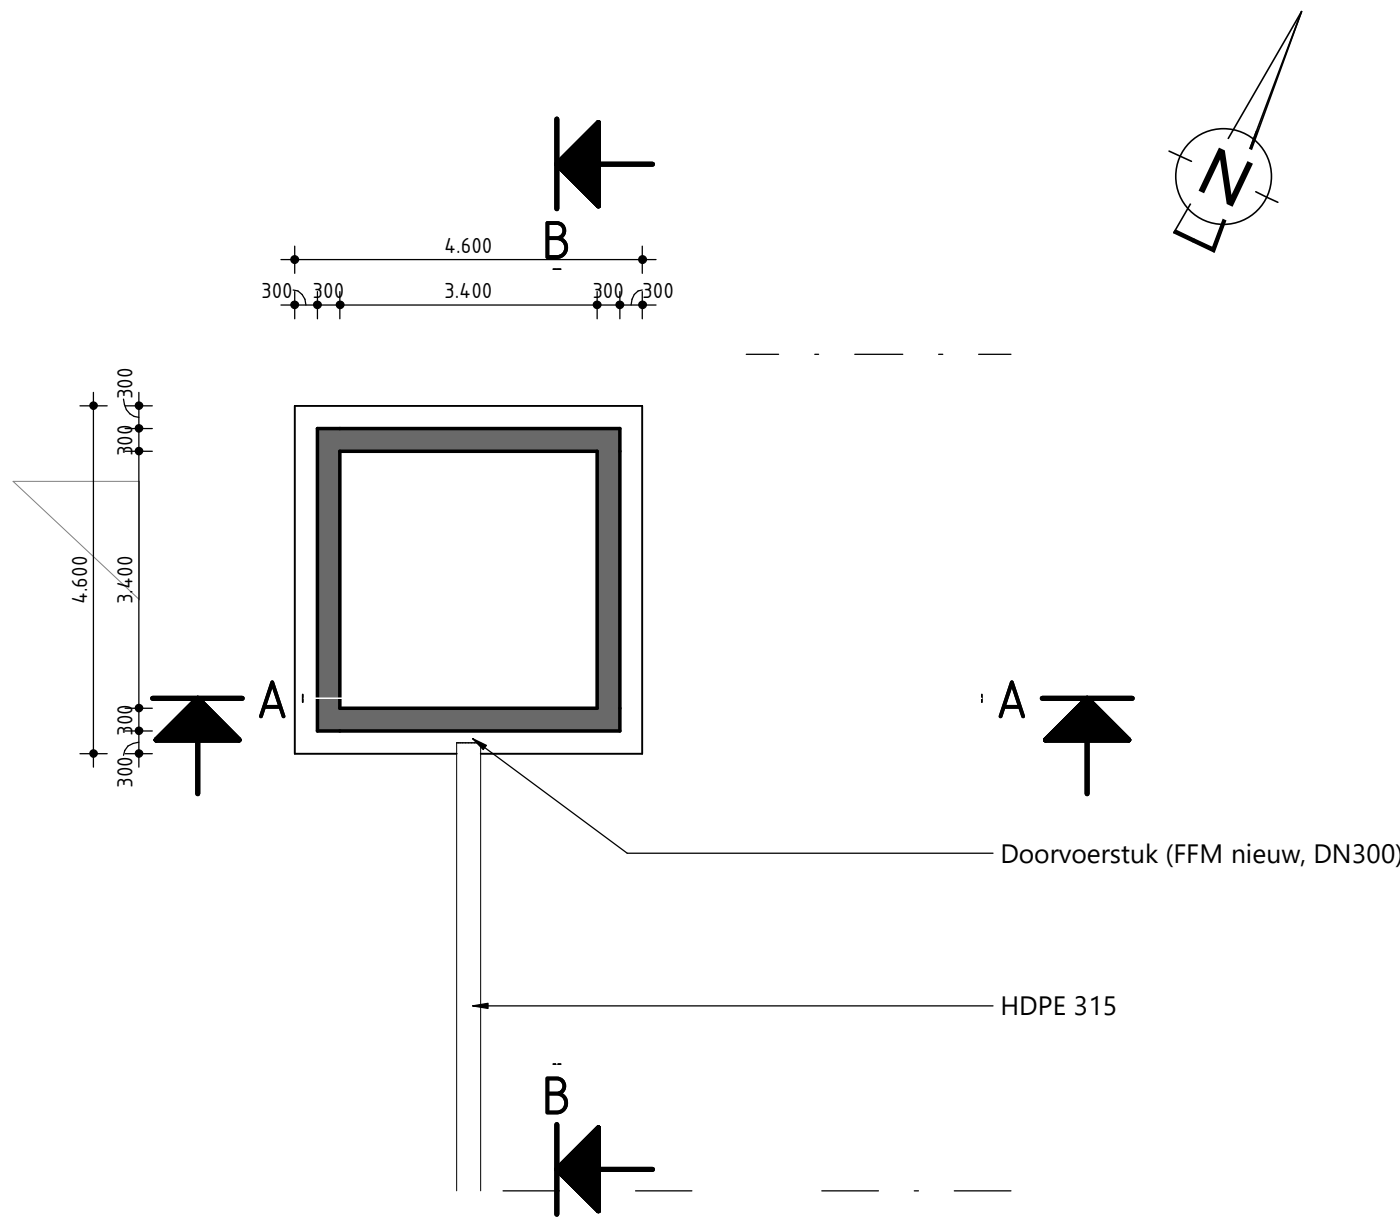


**HORIZONTALE DOORSNEDE OP 6,875m +NAP**  
schaal: 1 : 100

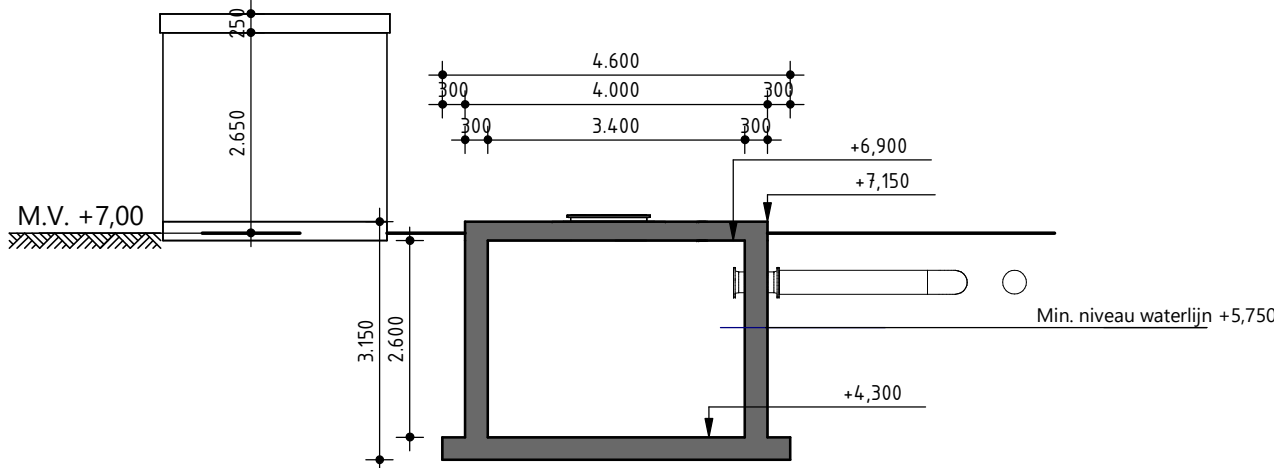


**HORIZONTALE DOORSNEDE OP 6,875m +NAP**  
schaal: 1 : 100

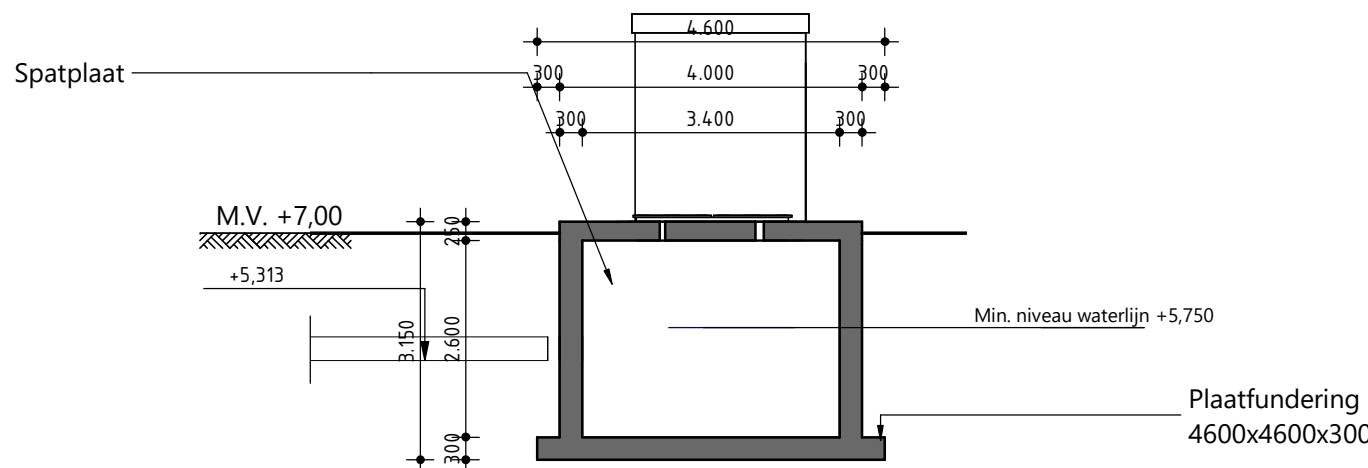

**DOORSNEDE B-B**  
schaal: 1 : 100

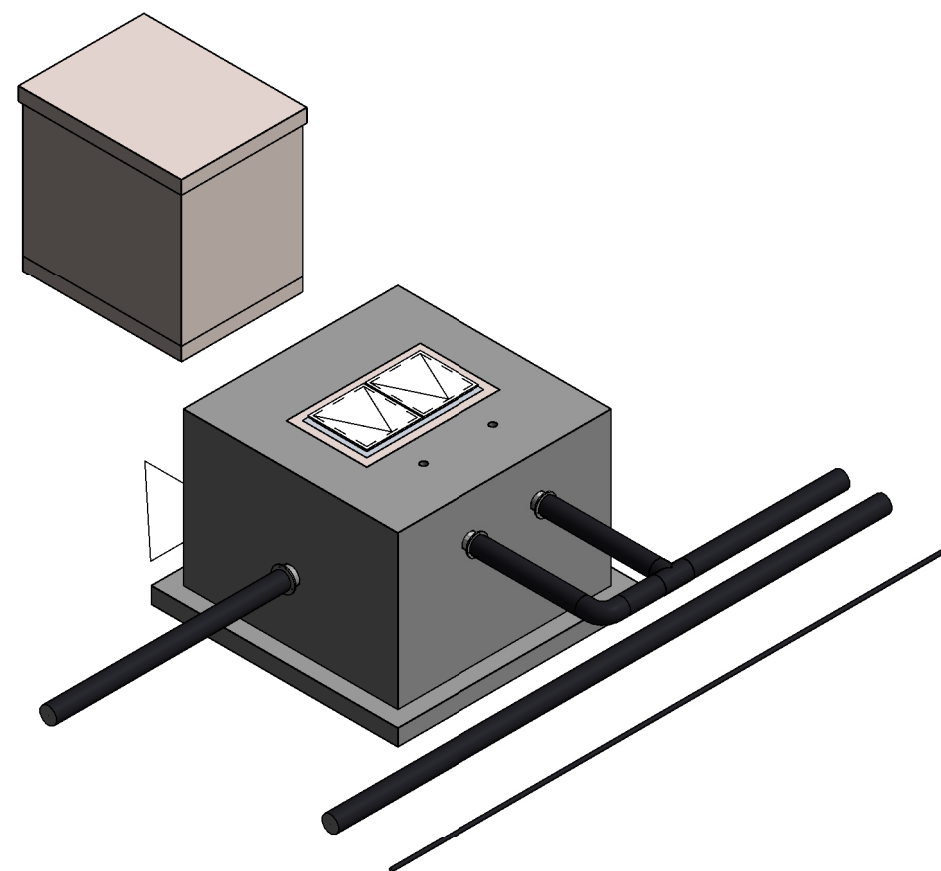

**3D AANZICHT**

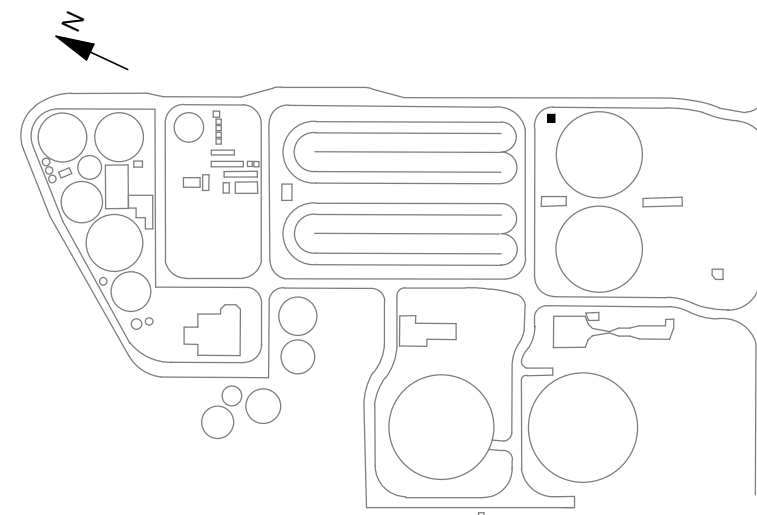

### LEGENDA

- Alle maatvoering in mm
  - Hoogtematen in mm t.o.v. NAP
  - Maaiveld is +7.00m NAP
- Civiele/bouwkundige constructies nieuw/bestaand
- IHWG beton

0 2.500mm 5.000mm  
Schaal 1:100

1	05-04-2023	TJOJ, KRUIJ4	PETM4	KEUT	
Code:	Datum:	Getekend door:	Controle door:	Toezicht door:	Omschrijving:
Waterschap Drents Overijsselse Delta					
Project: RWZI Echten					
Omschrijving: Warmtevoorzieningsgemaal					Status: DEFINITIEF
Nieuwe situatie					Fase: DO
Aanzichten en doorsneden					Formaat: A1
Besteknummer:					Mij: 1
Blad:					Aantal: 1
Tekeningnummer: 127012.01.3100					