
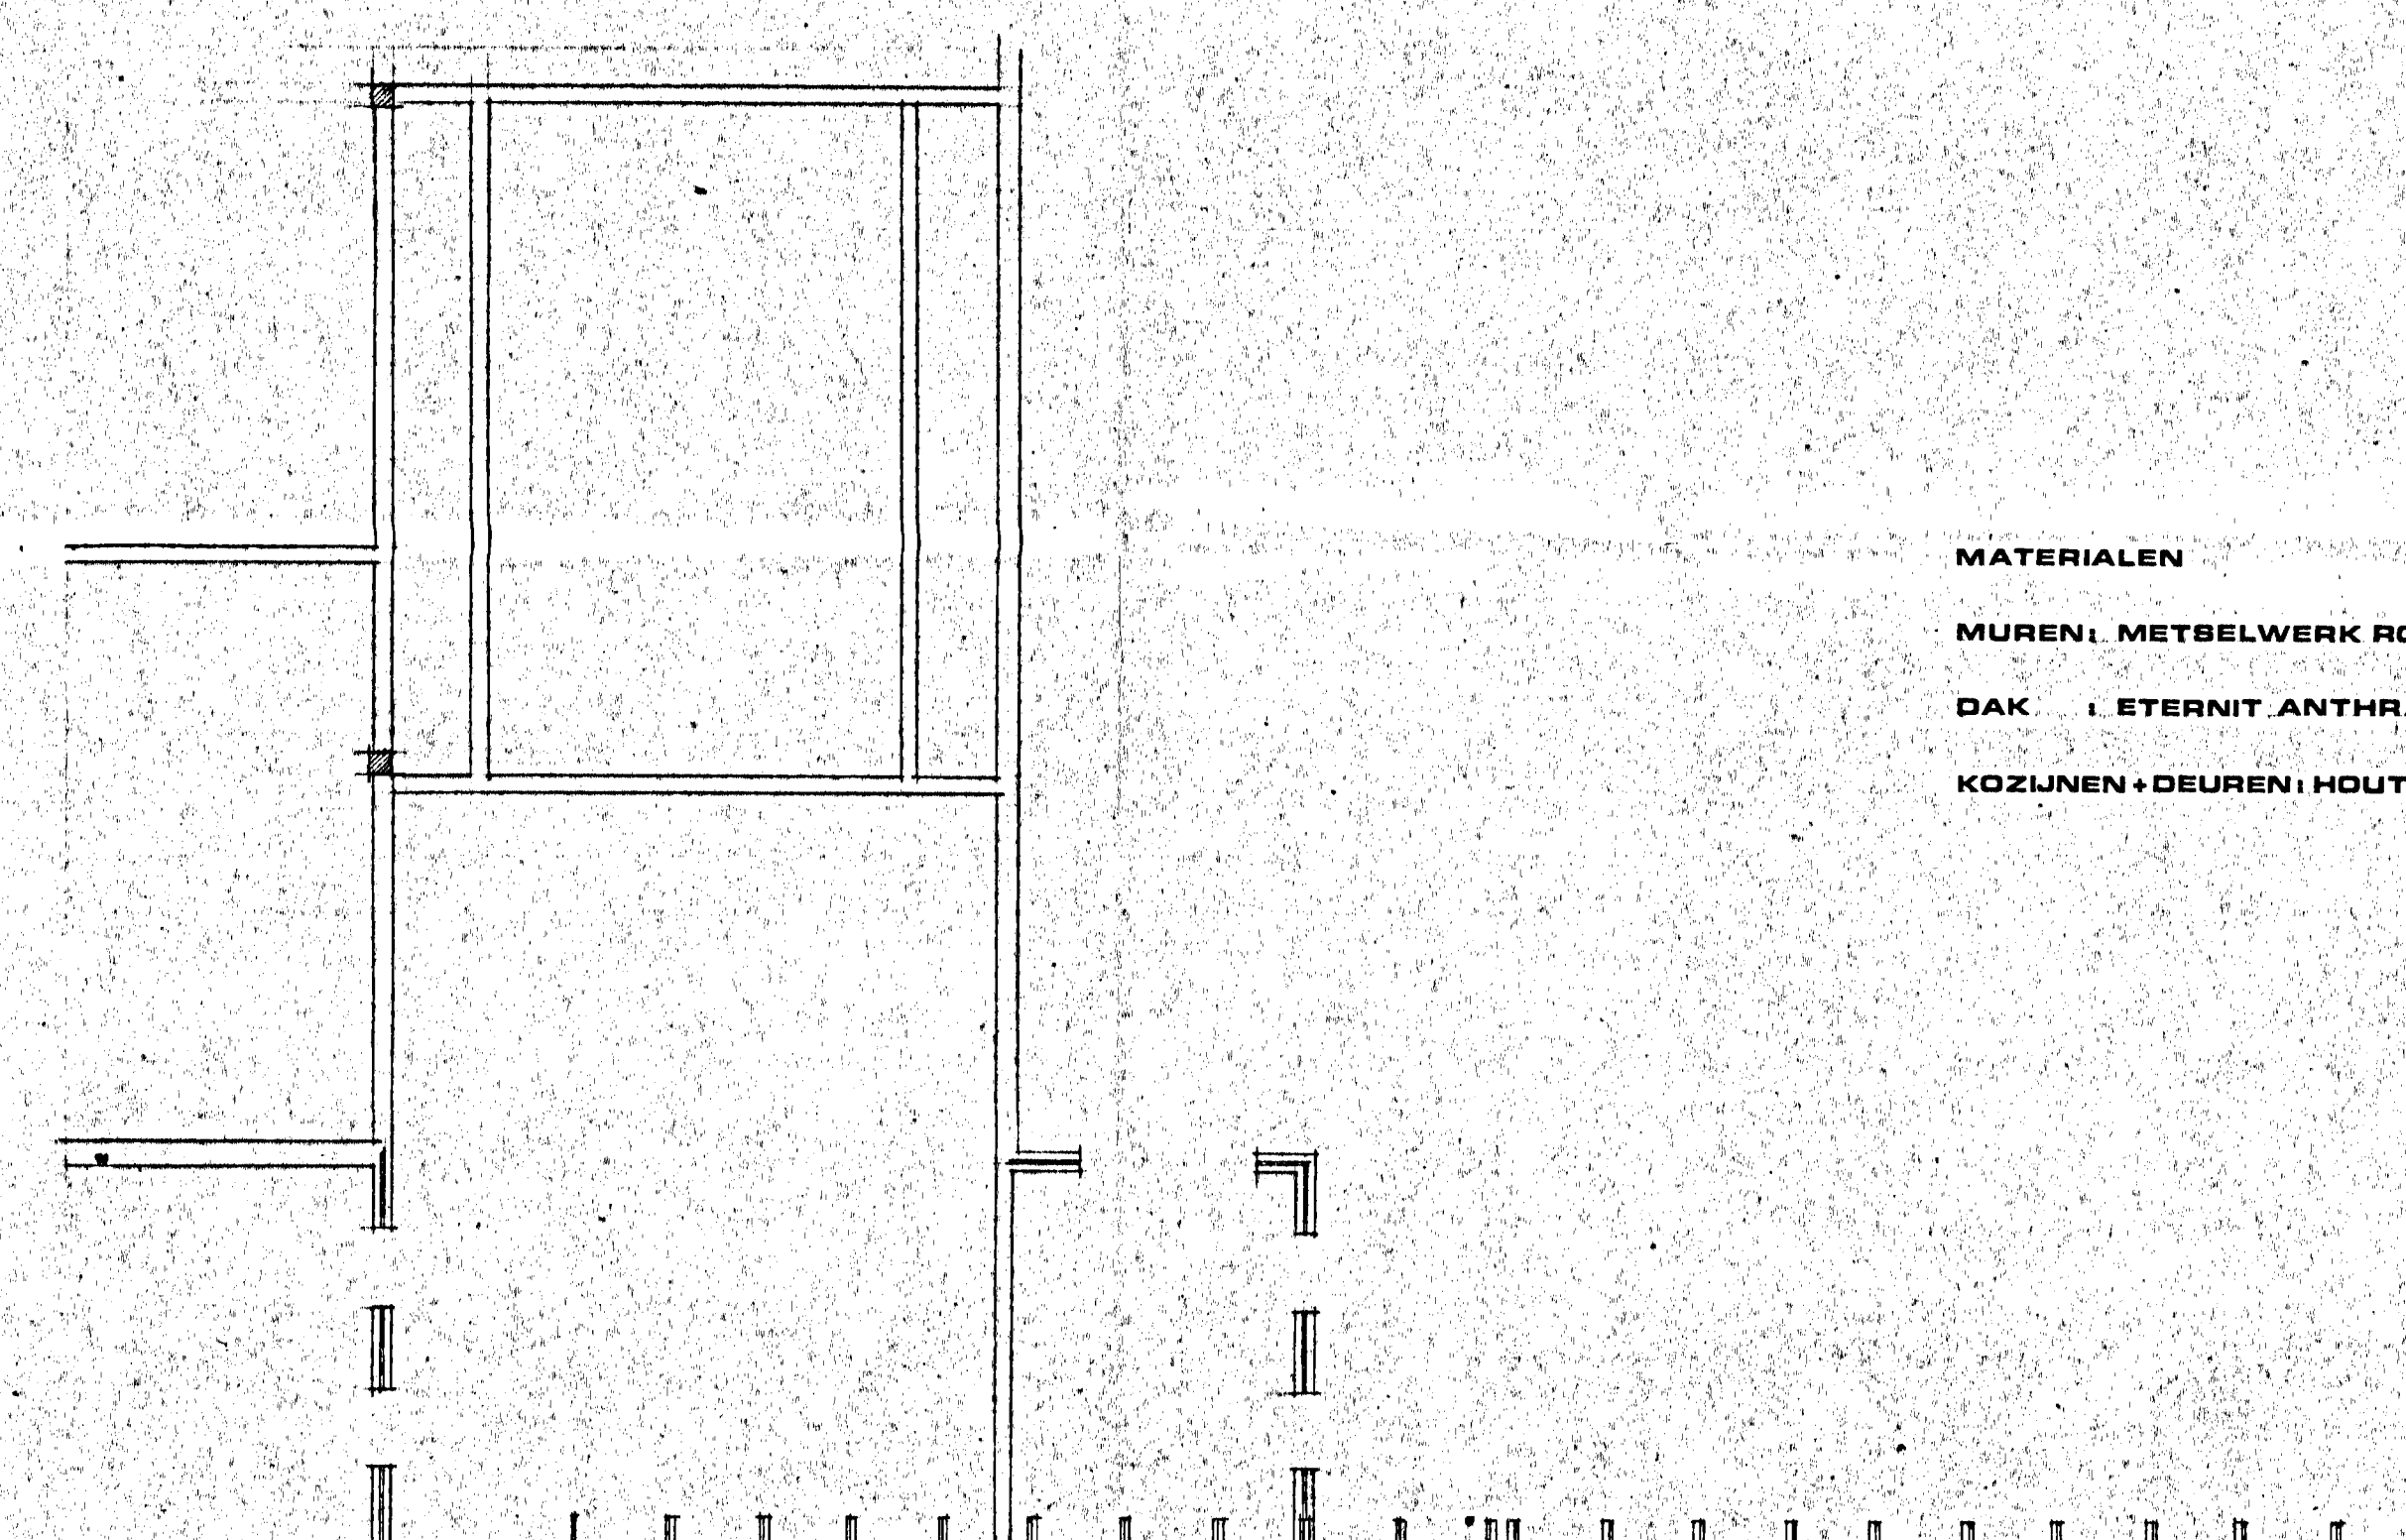
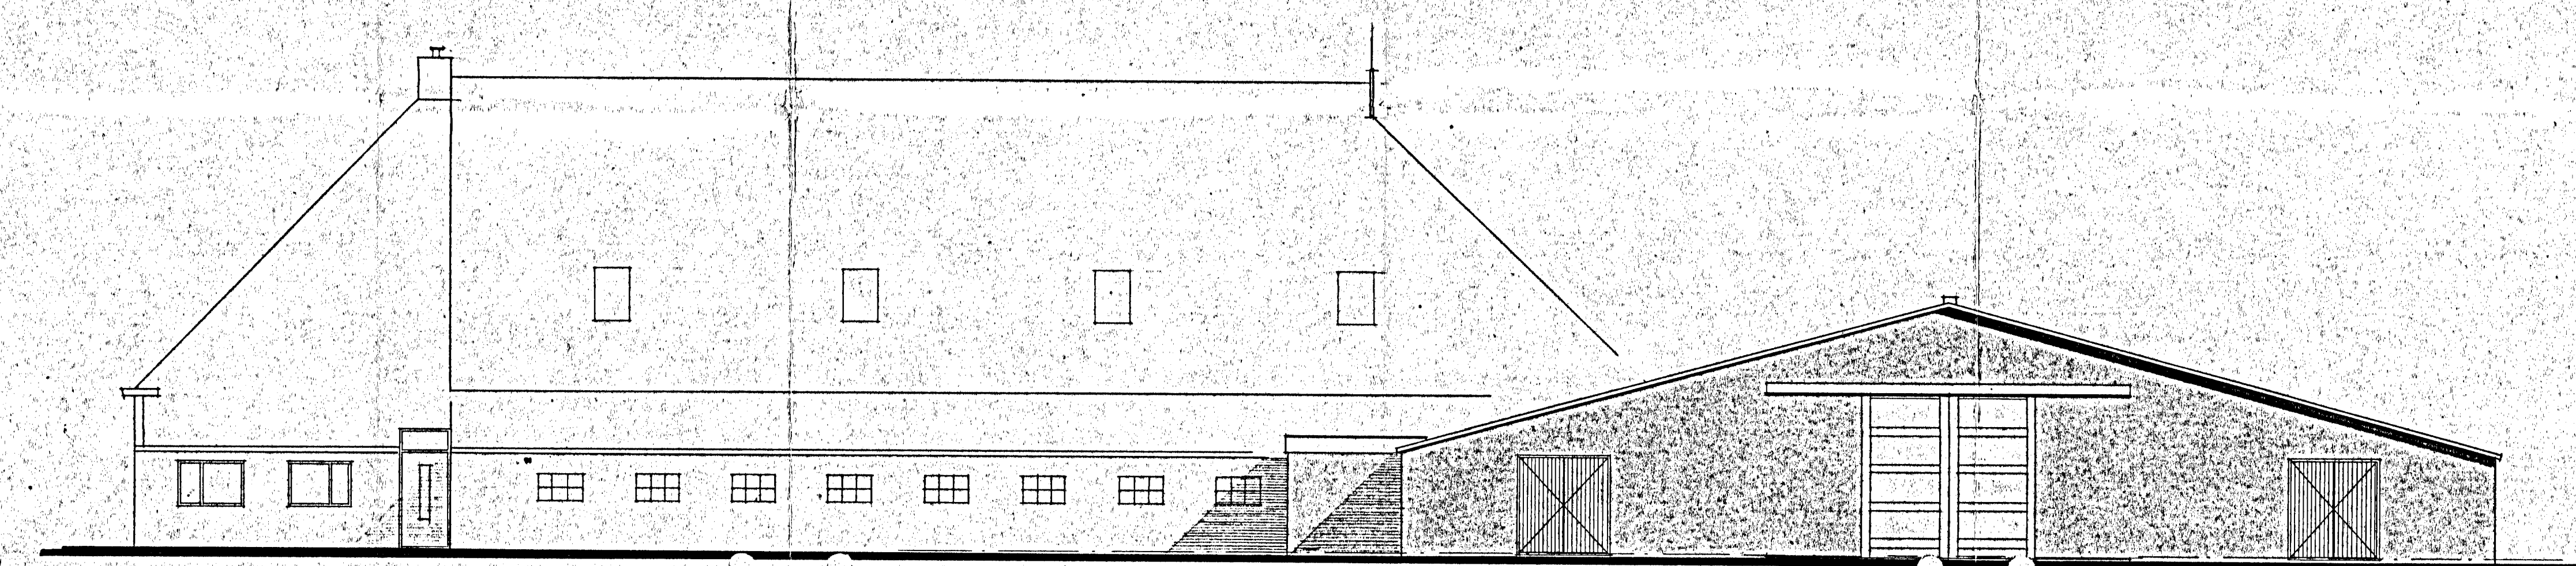



**WESTGEVEL**

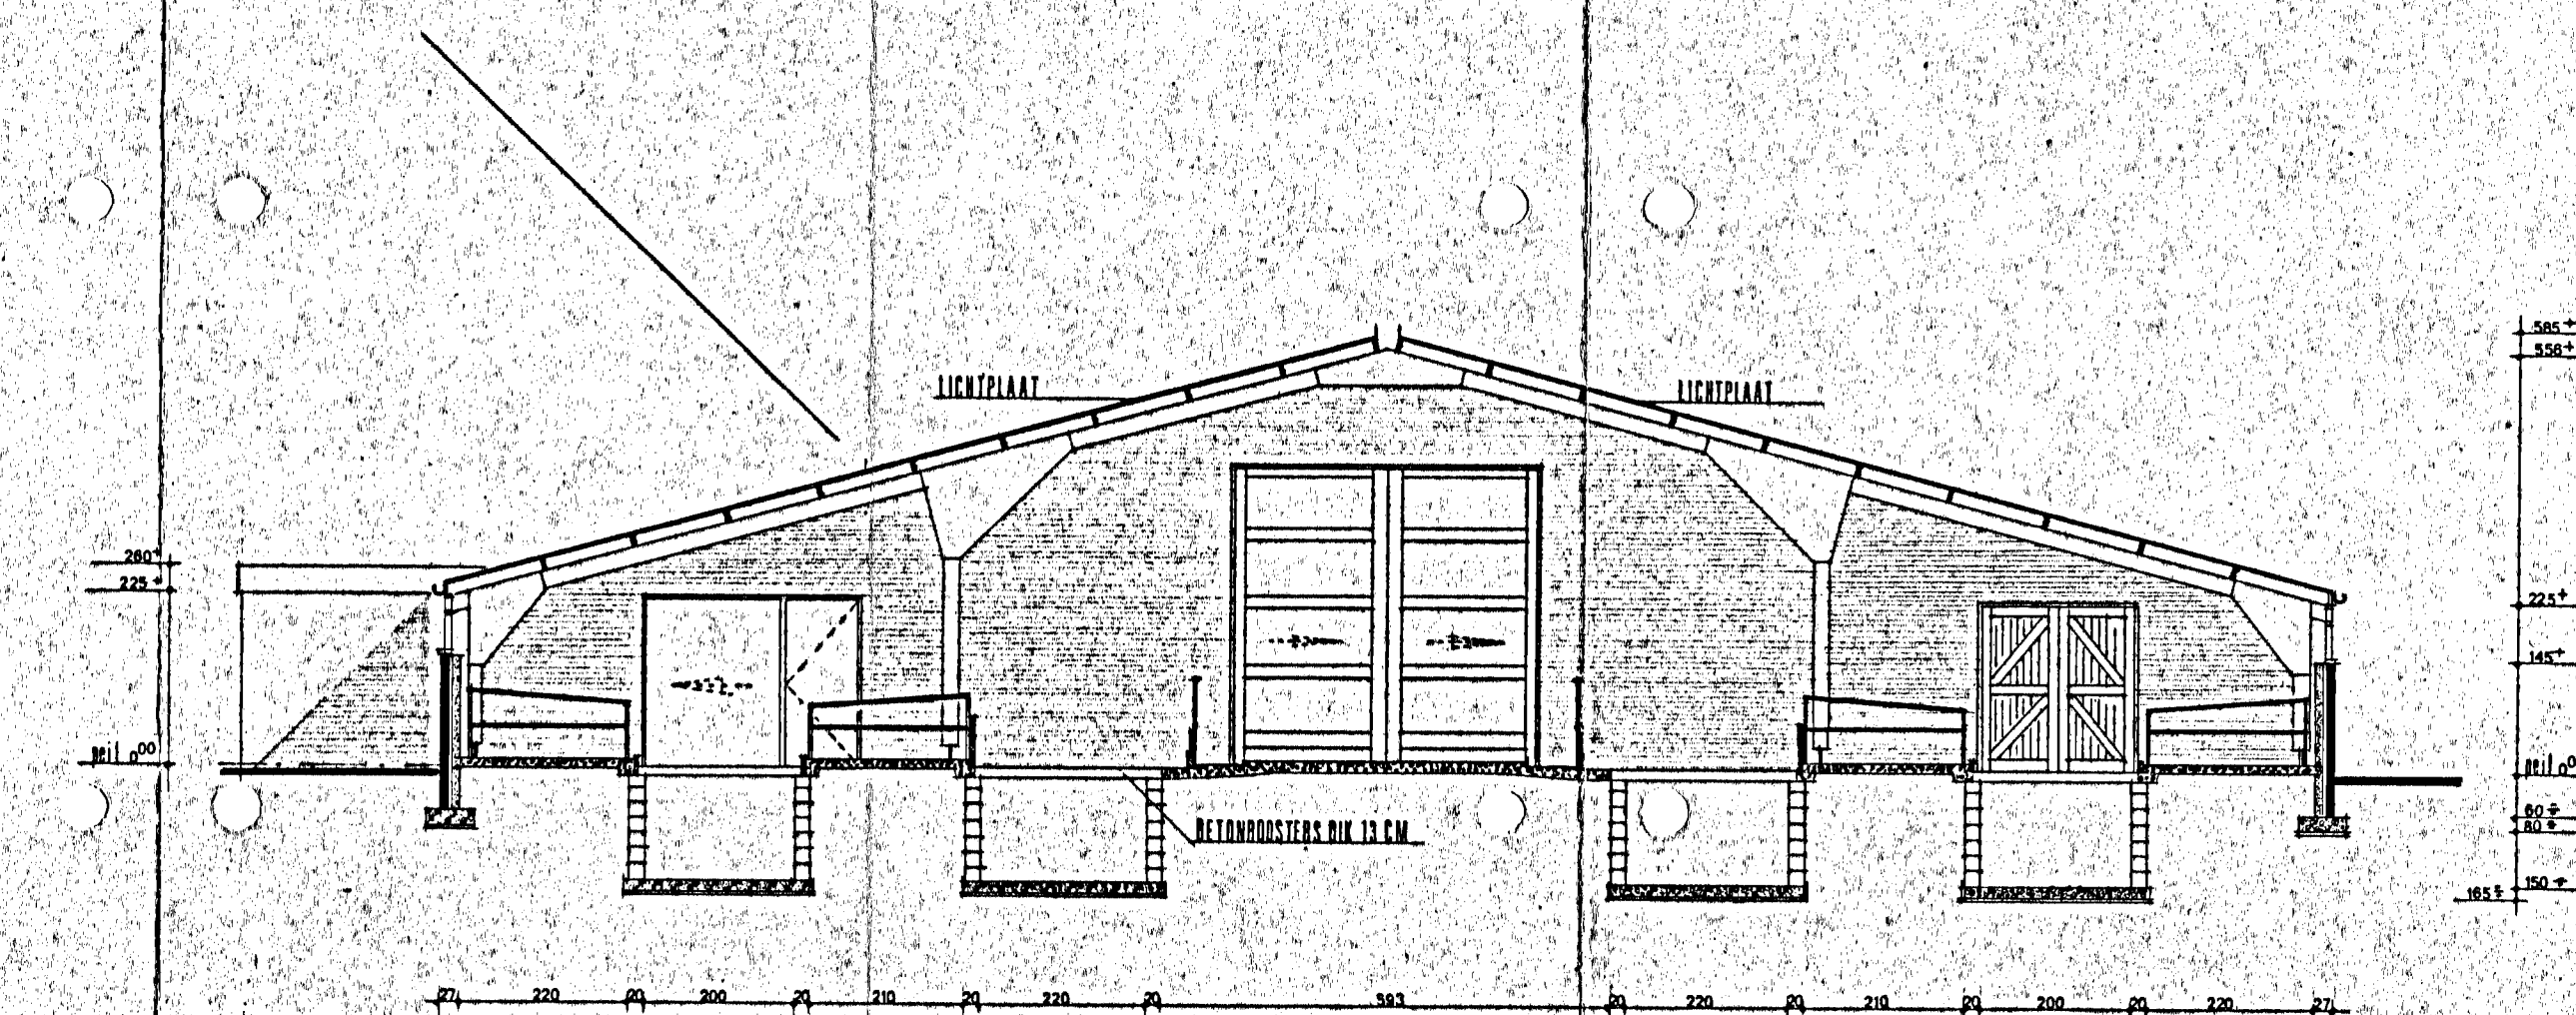

**OOSTGEVEL**

**ZUIDGEVEL****NOORDGEVEL**

**DOORSNEDE A-A**

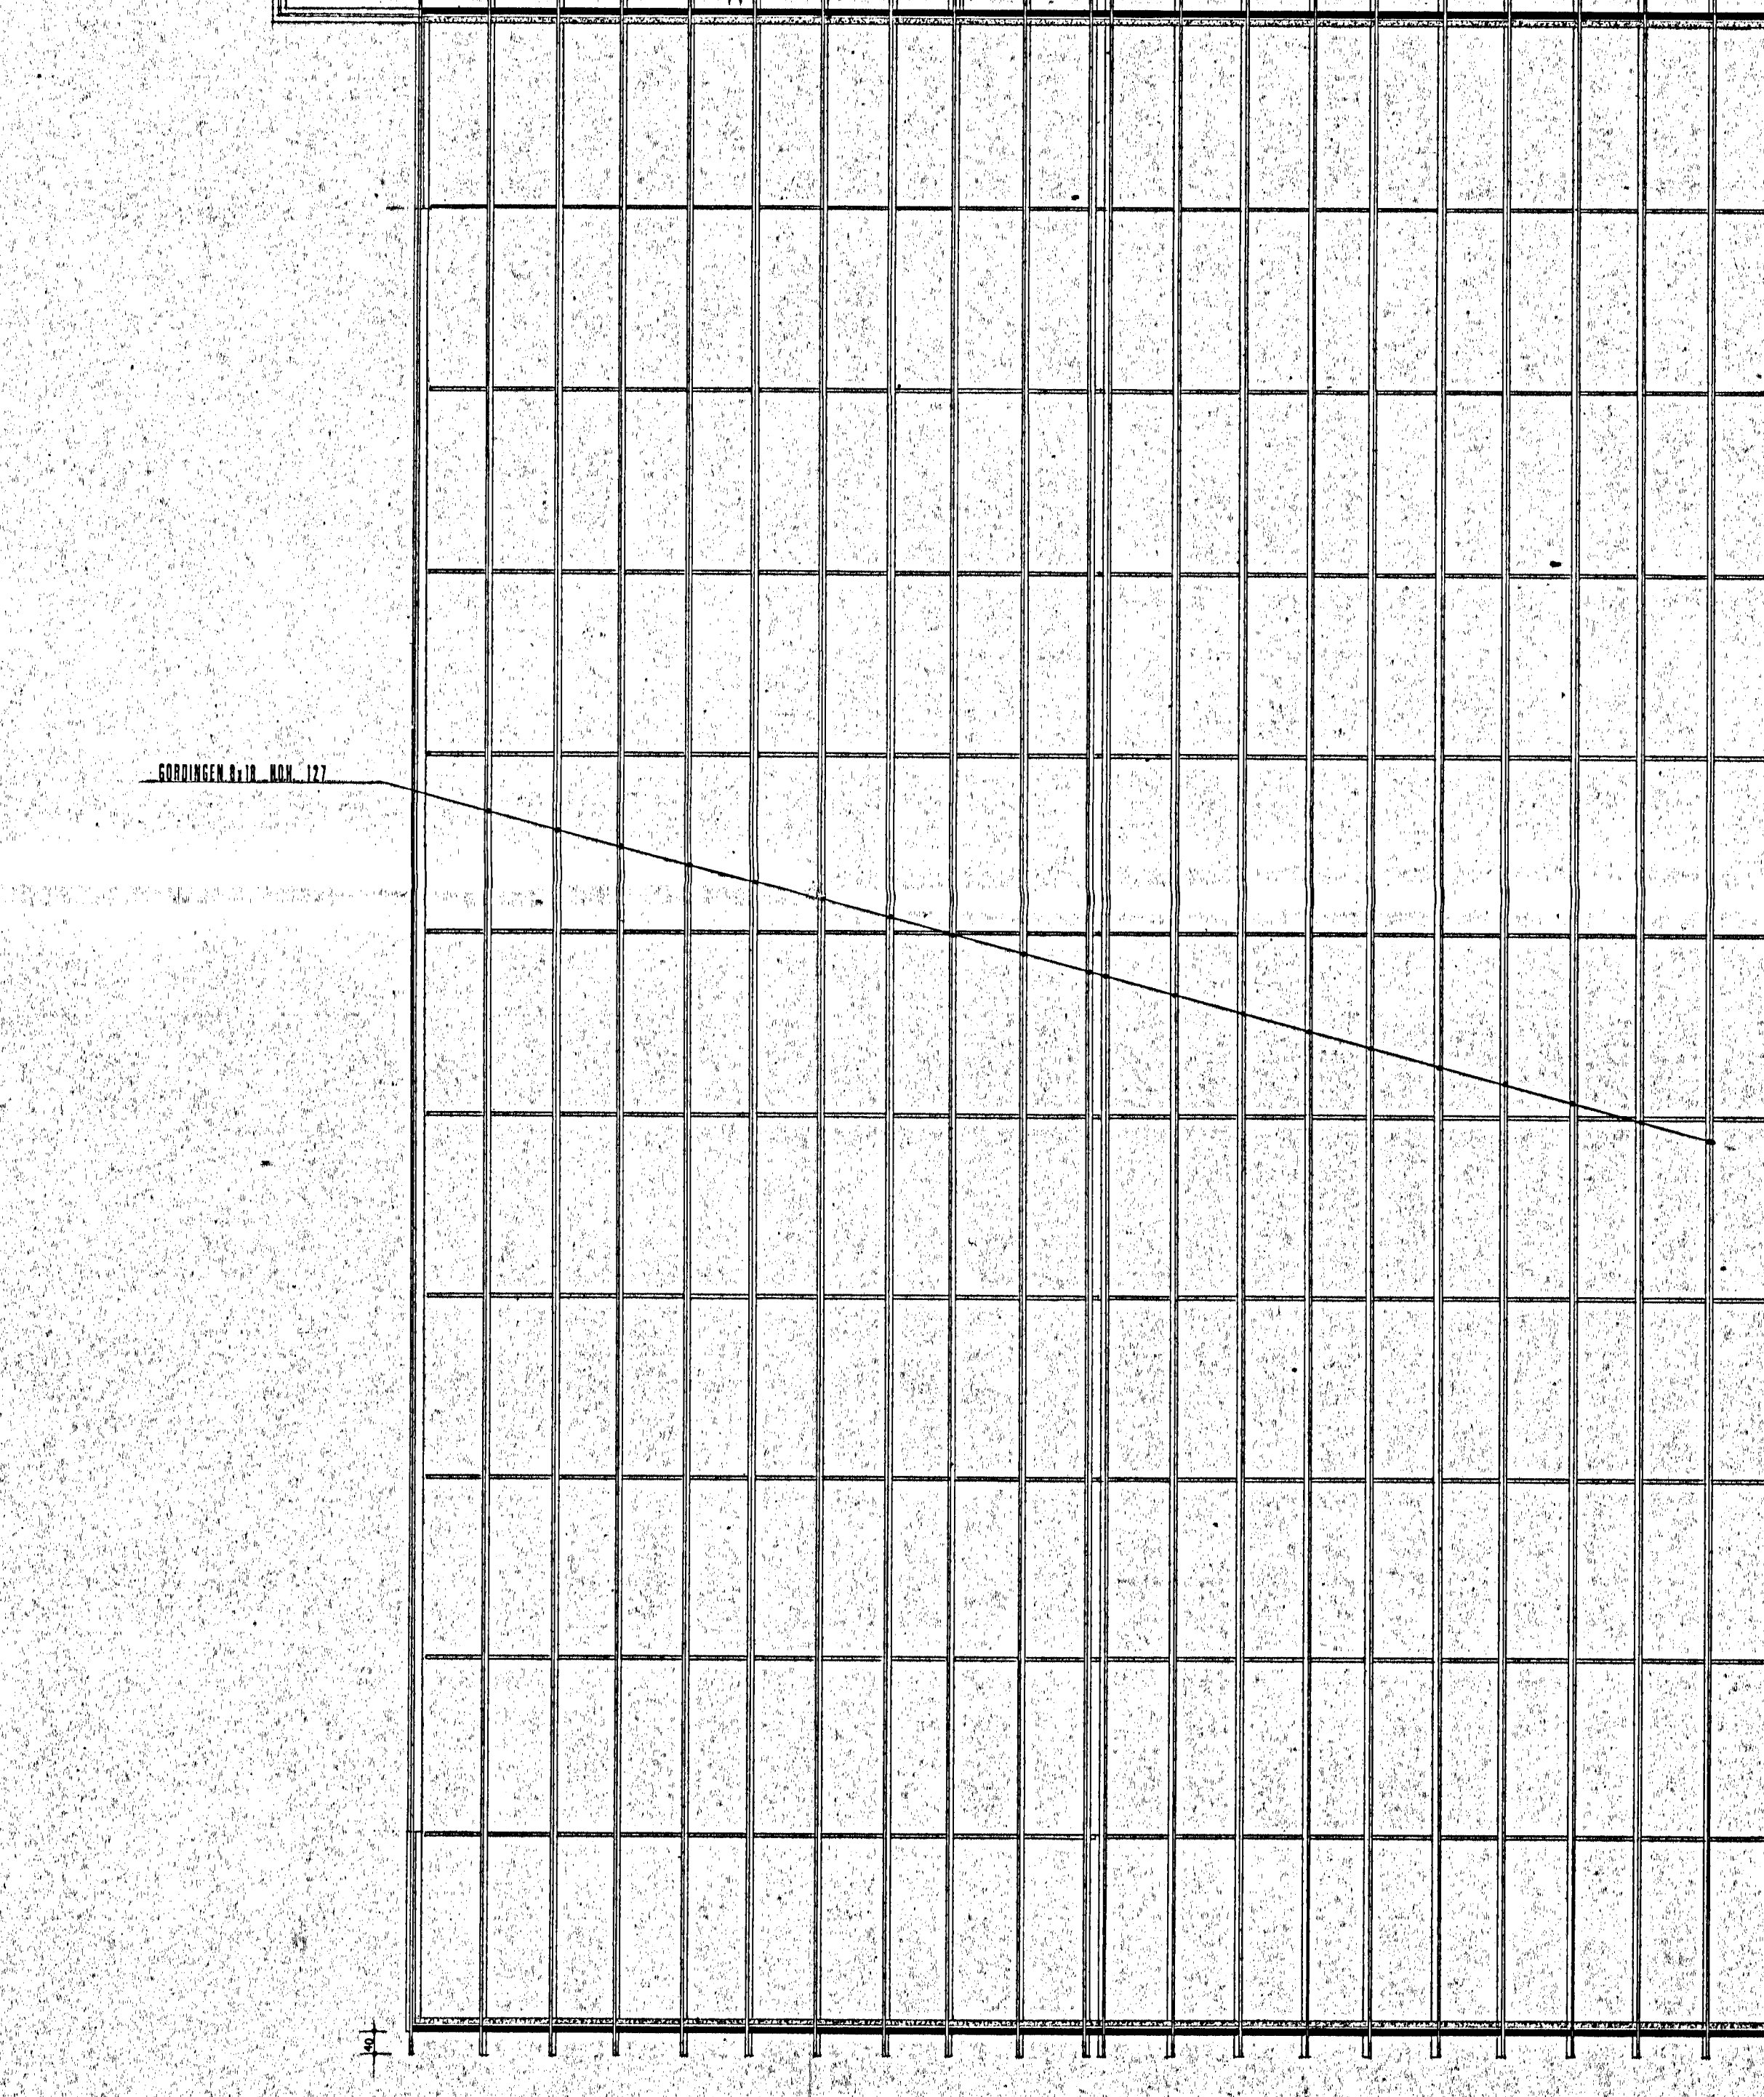**KAPLAN**