
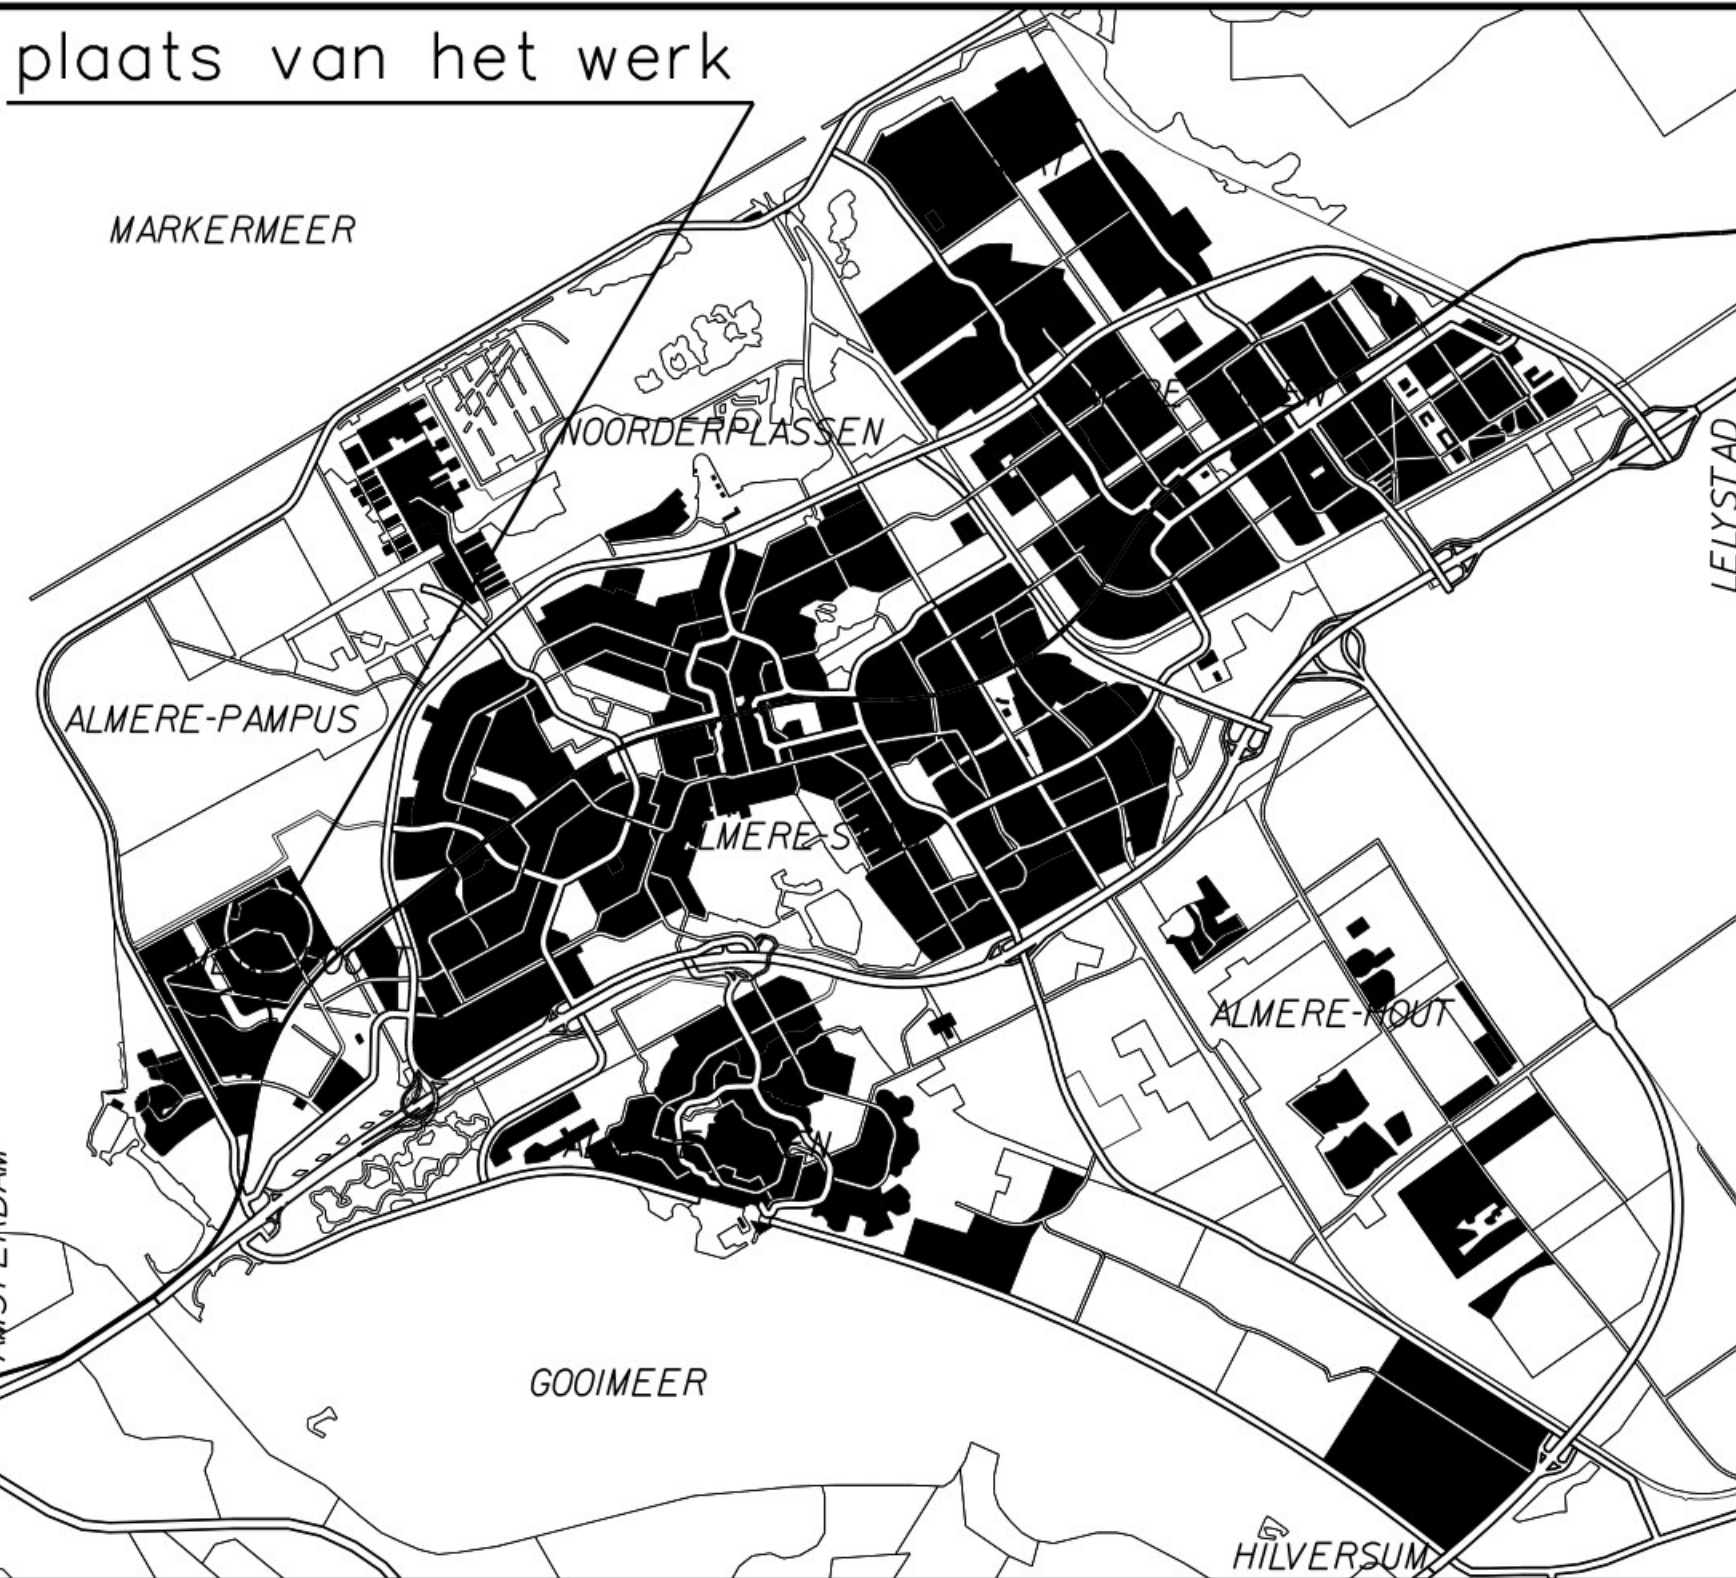


LEGENDA

- Algemeen: + - werkgrens
- Bestaande Situatie:
- bebouwing
 - asfalt
 - gras
 - bestaande persleiding
 - bestaande dwa leiding PVC 250
 - drainage ø 80mm.
 - bestaande rwa leiding
 - lichtmast
 - straatpot
 - verkeersbord
 - boom
 - dwa-putdeksel
 - rwa-putdeksel
 - straatkolk
 - trottoirkolk
- Nieuwe Situatie:
- gras 198 m2
 - bss halfsteensverband dik 80 mm 22 m2
 - grasbetontegels aanbrengen 67 m2
 - nieuwe DWA-put 63D0847 1
 - nieuwe persleiding 75 mm 10 m
 - nieuwe dwa leiding PVC 250 mm incl. pendelconstructie 14 m
 - aanbrengen Y-stuk in uitgaande persleiding 75 mm 1
 - aanbrengen nieuwe PE-put rond 1200 mm plus dek 2500x2500 mm 1

DWA profiel DN 250 PVC

Ontgravingsprofiel gem. 3.50 m met 0.30 m zand onder buis

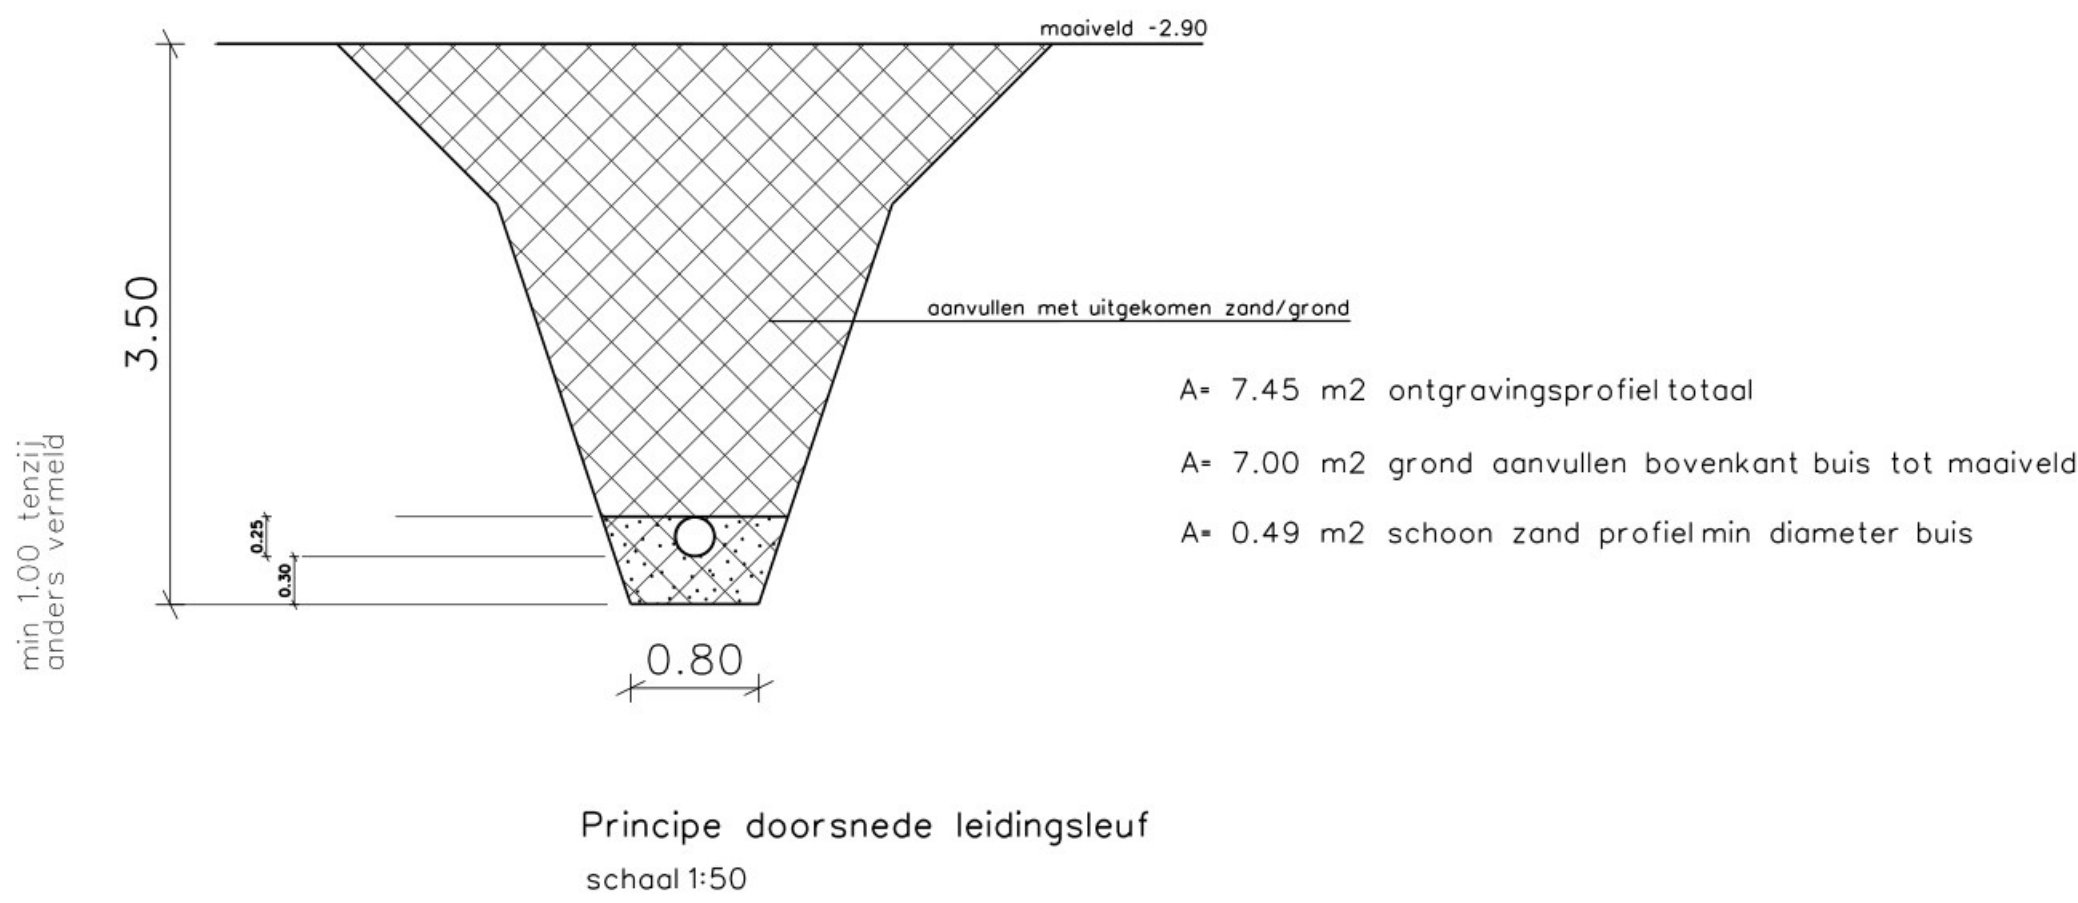

algemeen overzicht

Maten in meters, tenzij anders vermeld.
Materiaalmaten in mm, tenzij anders vermeld.
Peilmaten in meters t.o.v. N.A.P., tenzij anders vermeld.
Diameters in mm, tenzij anders vermeld.

0 5m 10m

Gemeente Almere		STADSRUIMTE	
postbus 200 1300 AE ALMERE tel. 14 036		Projectmanagement en Contractvoorbereiding	
Project:		Het renoveren en vervangen van 7 rioolgemalen in Almere Rioolgemaal 115_10, 224_5, 266_1	
Onderdeel:		Nieuwe situatie RG 115_10 in de Achillestraat (Cascadepark)	
Tekenaar:	Besteksnummer:	Fase:	Schaal:
S. van Gent	SRU-00-23-181-P01	BESTEKT.	1:200
Projectmanager:	Documentnr:	Formaat:	Bladnummer:
W. v. Coeverden	0023181P01-	A2	4
Status:	Datum:	Wijziging:	Aantal bladen:
Definitief	26-04-2023	Wijzigingsdatum	6
Bestandsnaam: formaat cel			