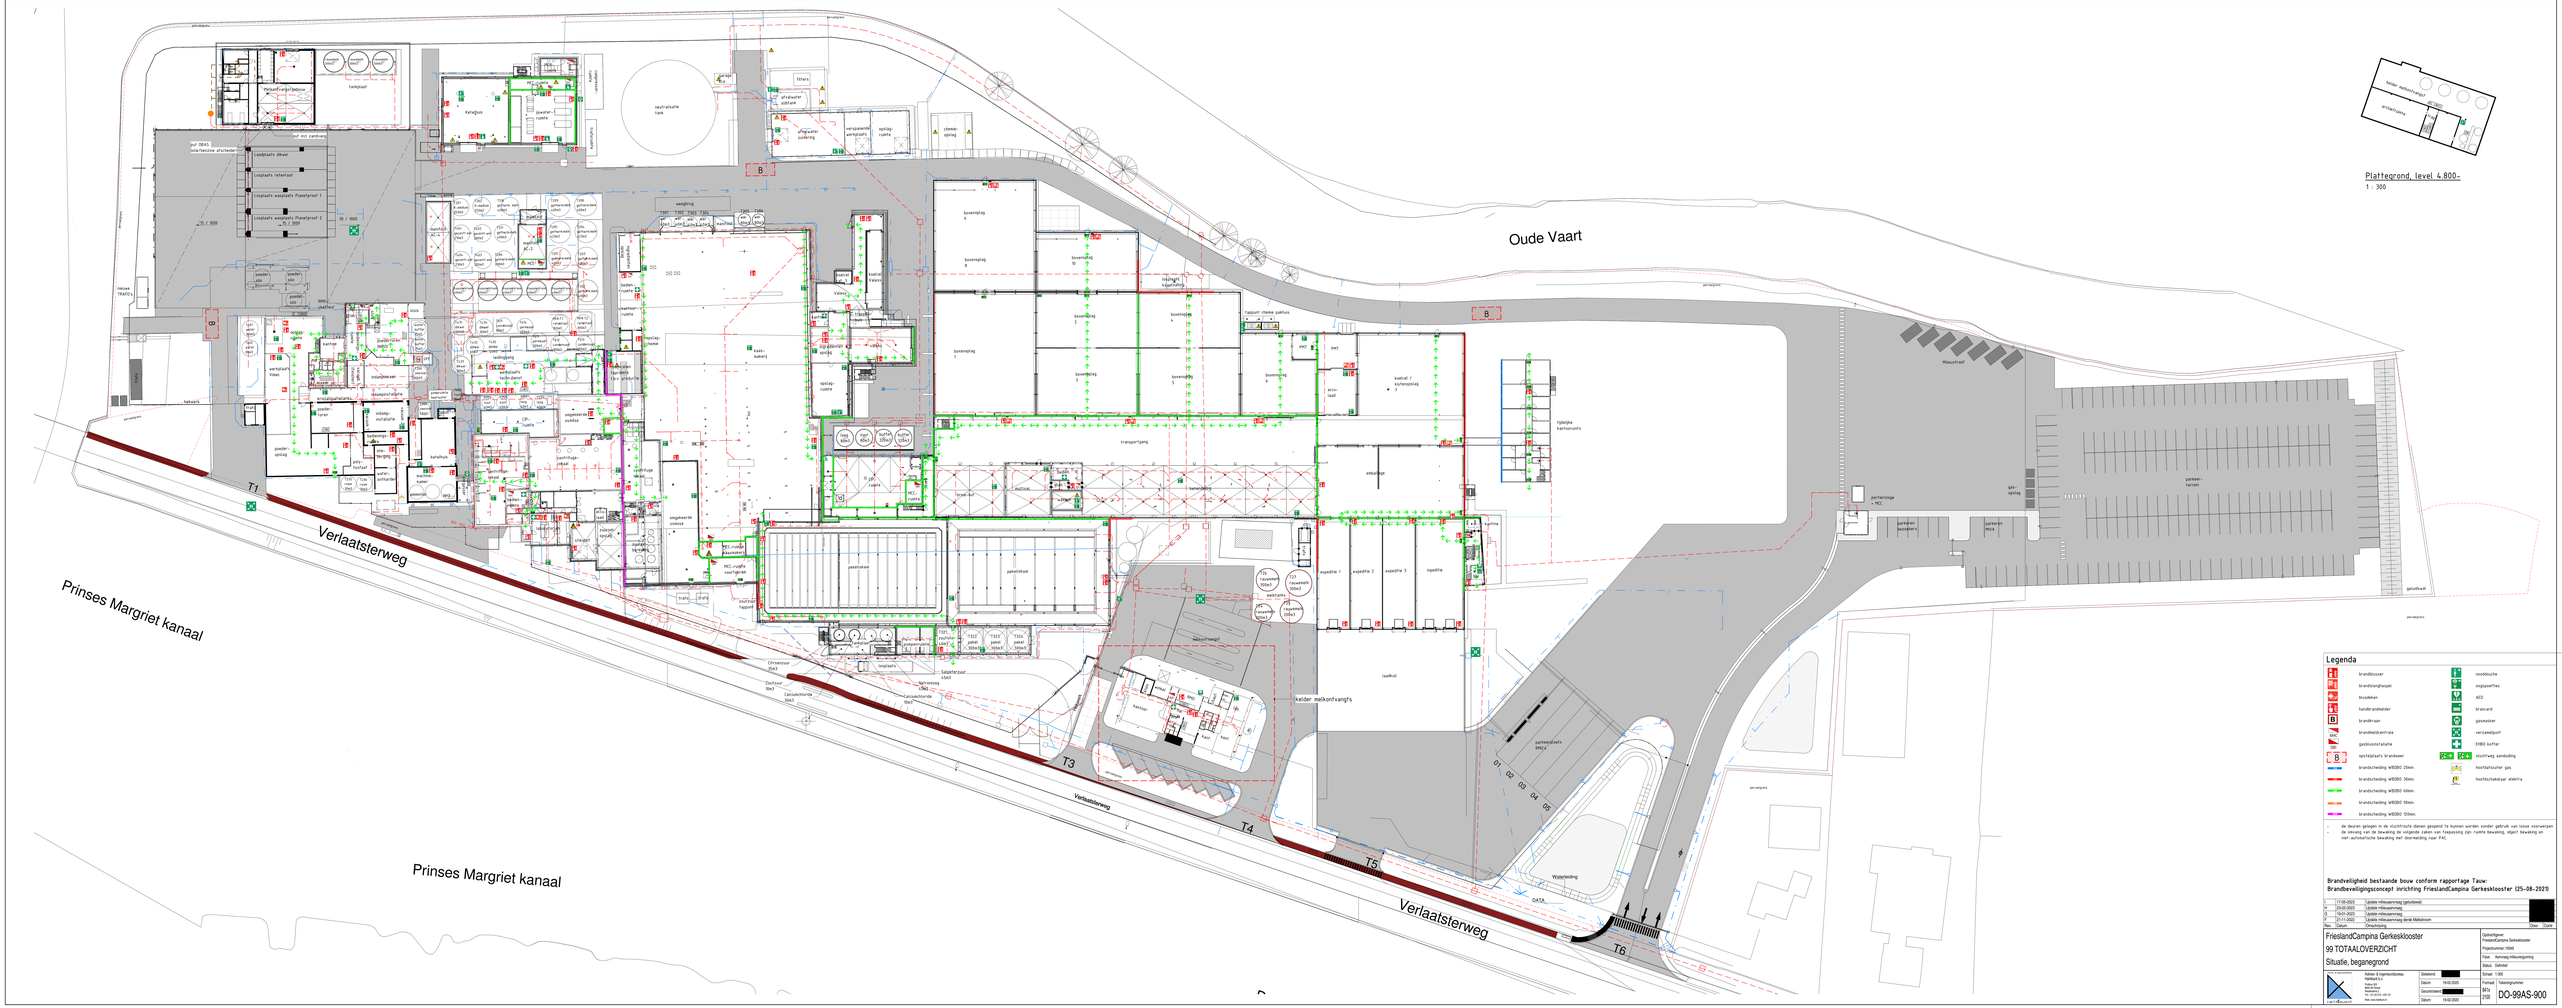
Oude Vaart
Verlaatsterweg
Prinses Margriet kanaal
Prinses Margriet kanaal
Verlaatsterweg
Verlaatsterweg
T1
T3
T4
T5
T6
keuken
kantine
expeditie 1
expeditie 2
expeditie 3
inpalline
laadhal
melkontvangst
keider melkontvangts
transportgang
pakketkoel
pakketkoel
parkeerplaats
parkeren
parkeren
parkeren
parkeren
gas-
opslag
Waterleiding
DATA
Legenda
brandblusser
brandslanghaspel
blusdeken
handbrandmelder
brandhaan
brandmeldcentrale
gasblusinstallatie
opstelplaats brandweer
brandscheiding WBDBO 15min.
brandscheiding WBDBO 30min.
brandscheiding WBDBO 60min.
brandscheiding WBDBO 90min.
brandscheiding WBDBO 120min.
nooddouche
oogspoelfles
AED
brancard
gasmasker
verzamelpunt
EHBO koffer
vluchtweg aanduiding
hoofdafsluiter gas
hoofdschakelaar elektra
de doorsneden getoonde in de vluchtwiz dienen gespand te kunnen worden zonder gebruik van bouw voorwerpen
de eenzijdig getoonde brandwerende wanden dienen te voorzien in een brandwerende afwerking aan de zijde van de vluchtroute
de vluchtdeuren