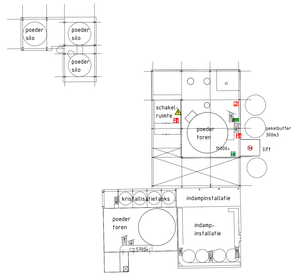

Plattegrond, level 5.700+.10.000+

1 : 300

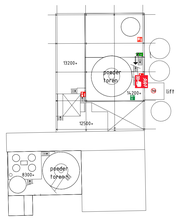

Plattegrond, level 8.300+/14.200+

1 : 300

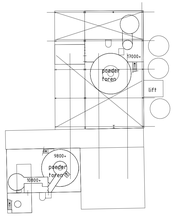

Plattegrond, level 10.800+/17.000+

1 : 300

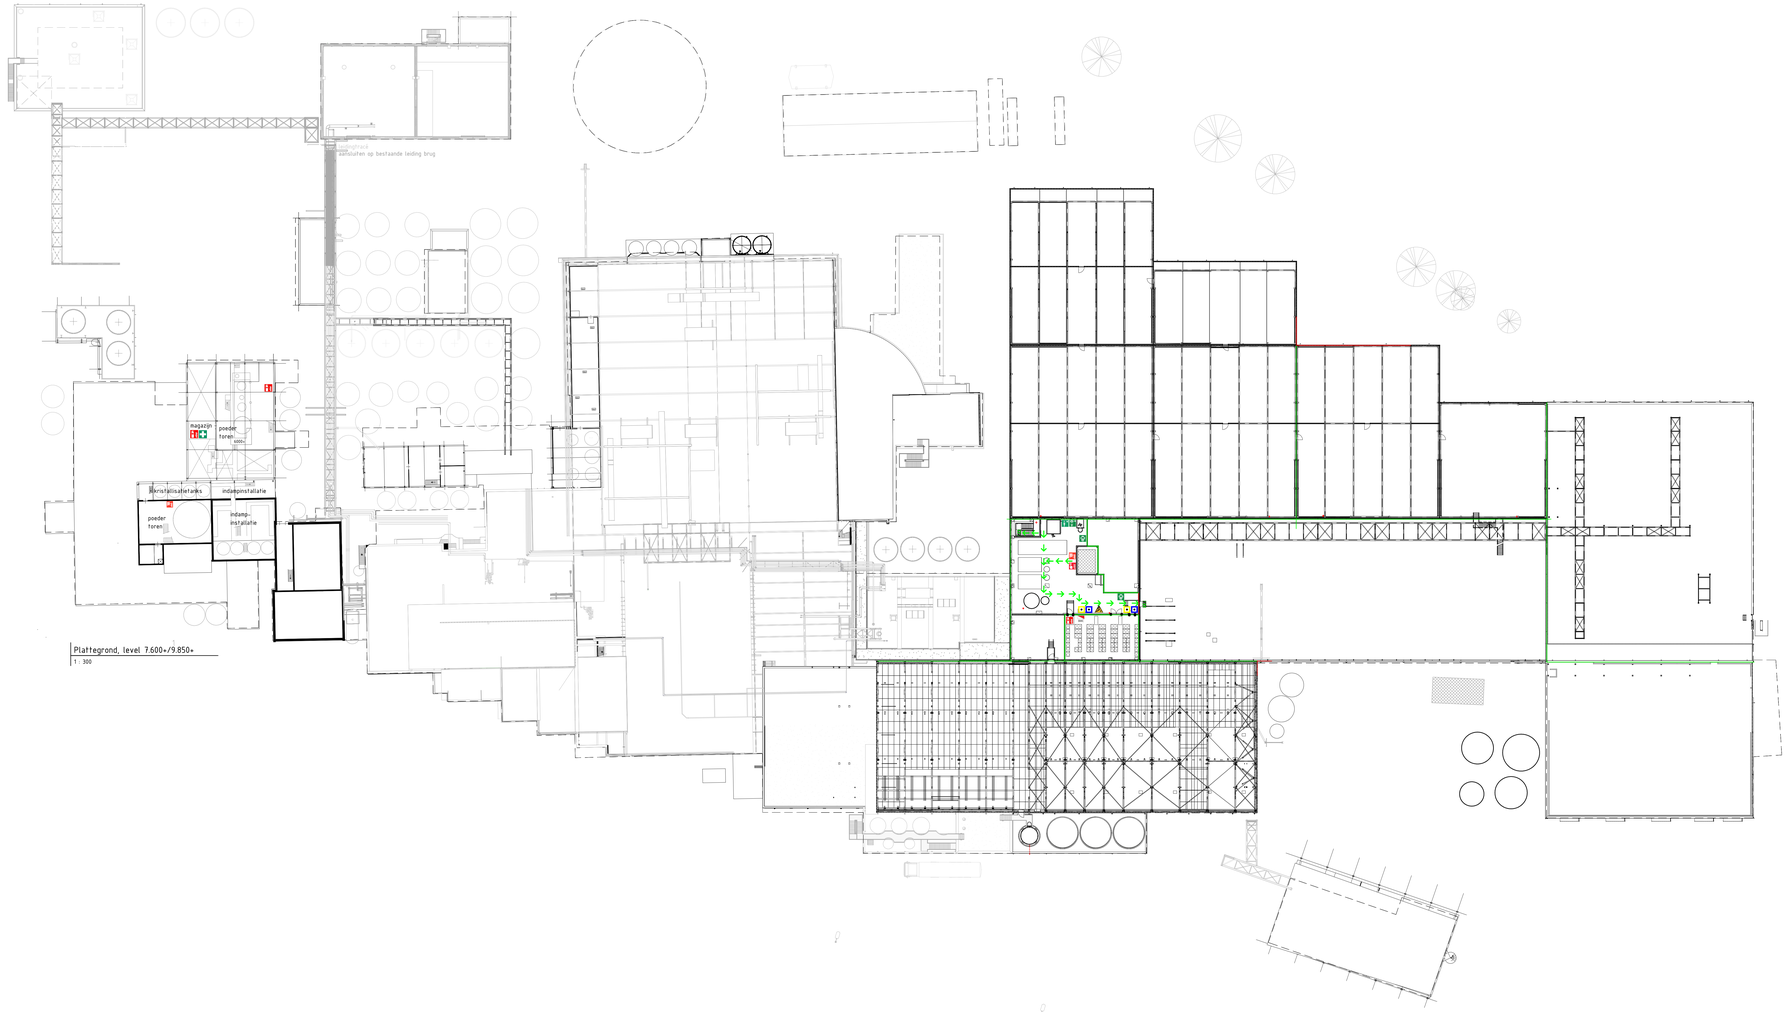

Plattegrond, level 7.600+/9.850+

1 : 300

Legenda

	brandblusser		nooddouche
	brandslanghaspel		oogspoelfles
	blusdeken		AED
	handbrandmelder		brancard
B	brandkraan		gasmasker
BMC	brandmeldcentrale		verzamelpunt
	gasblusinstallatie		EHBO koffer
GR B	opstelplaats brandweer		vluchtweg aanduiding
	brandscheiding WBDBO 20min.		hoofdafsluiter gas
	brandscheiding WBDBO 30min.		hoofdschakelaar elektra
	brandscheiding WBDBO 60min.		
	brandscheiding WBDBO 90min.		
	brandscheiding WBDBO 120min.		

- de deuren gelegen in de vluchtroute dienen geopend te kunnen worden zonder gebruik van losse voorwerpen
- de omvang van de bewaking de volgende zaken van toepassing zijn: ruimte bewaking, object bewaking en niet-automatische bewaking met doormelding naar PAC.

Brandveiligheid bestaande bouw conform rapportage Tauw:
Brandbeveiligingsconcept inrichting FrieslandCampina Gerkesklooster (25-08-2021)

Rev.	Datum	Omschrijving	Door	Contr.

FrieslandCampina Gerkesklooster

99 TOTAALOVERZICHT

Situatie, 2e verdieping

Advies- & ingenieursbureau
Hellebrekers b.v.
Postbus 303
8600 AH Sneek
Nijverheidsweg 1
Tel. +31 (0) 515 - 433 121
Web: www.hellebrek.nl

Getekend:	[redacted]
Datum:	02-03-2023
Gecontroleerd:	[redacted]
Datum:	02-03-2023

Opdrachtgever: FrieslandCampina Gerkesklooster
Projectnummer: 19349
Fase: Aanvraag milieuvergunning
Status: DEFINITIEF
Schaal: As indicated
Formaat: 841x 1520
Tekeningnummer: DO-99AS-903