
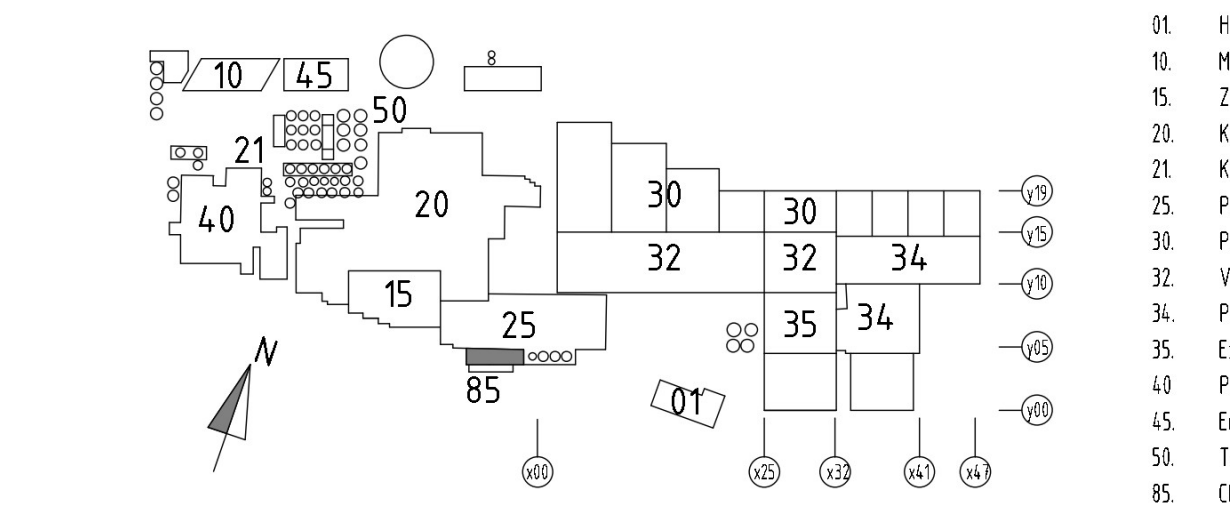


Gevelbekleding	Sandwichpaneel	Als bestaand; RAL3007 (aluminium grijs)
Geïsoleerde kapplank	Campanel	Als bestaand; donker-grijs
Gewelwelfwerk	Aluminium	Als bestaand; RAL3007 (aluminium grijs)
Kozijnen / deuren	Metal	Als bestaand; RAL3004 (donkergrijs)
Gevelroosters	Aluminium	Als bestaand; RAL3004 (donkergrijs)
Dakbekleding	Kunststof	Licht-grijs
Hemelwaterafvoer	PVC (onderste 2m Loro-X buis)	Grijs
Constructiestaal (text.)	Therm. verzinkt staal	Grijs
Builentrappen / hakwerken	Therm. verzinkt staal	Grijs
Tankplaat	Beton	Natuur

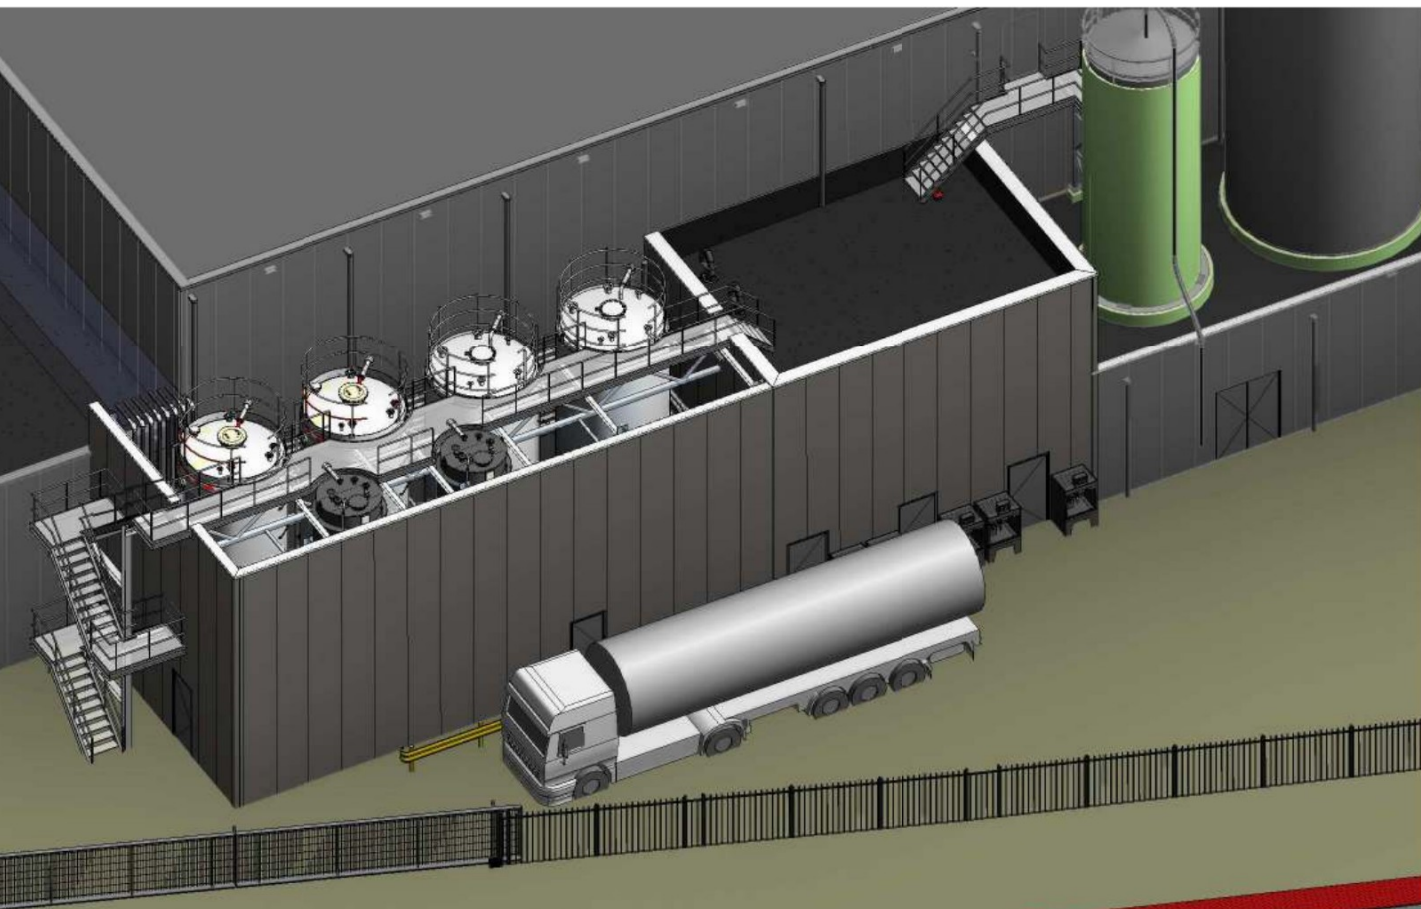

Rev.	Datum	Omschrijving	Door
------	-------	--------------	------

Activies- & ingenieursbureau

Schaal: 1:100

Formsat:	Tekeningnummer:
----------	-----------------

TO-85AA-101