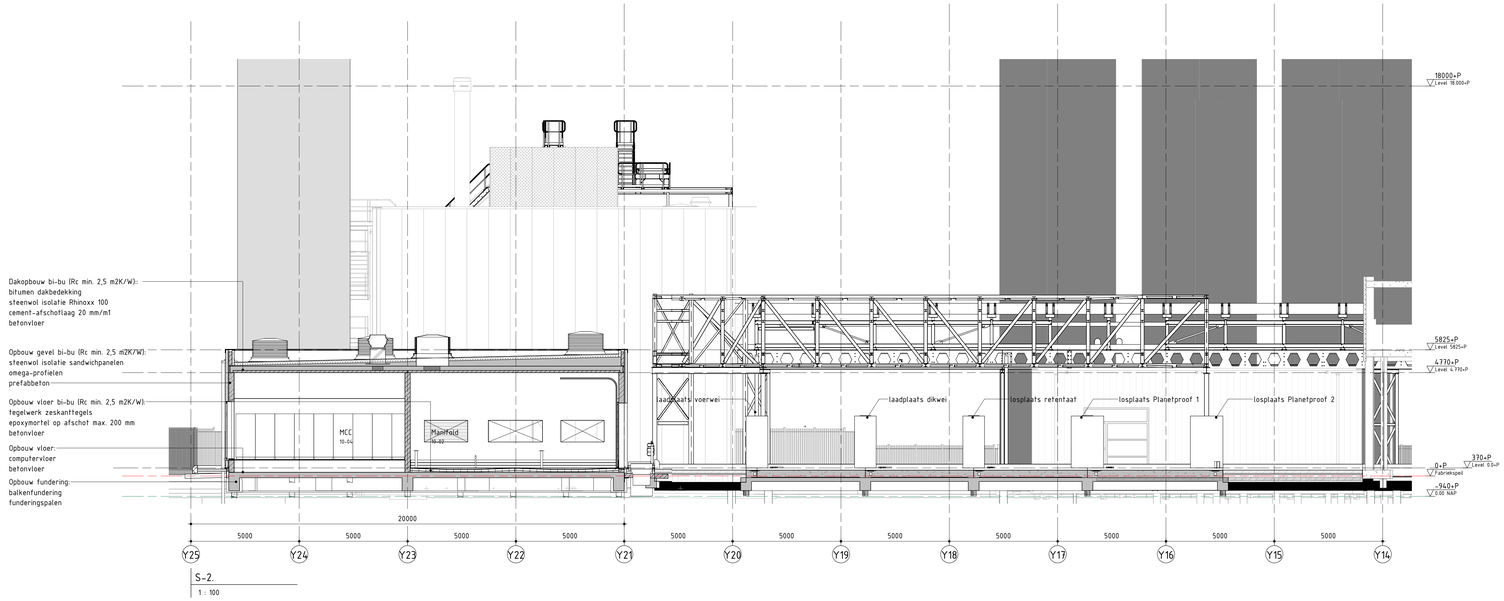


S-2.
1 : 100

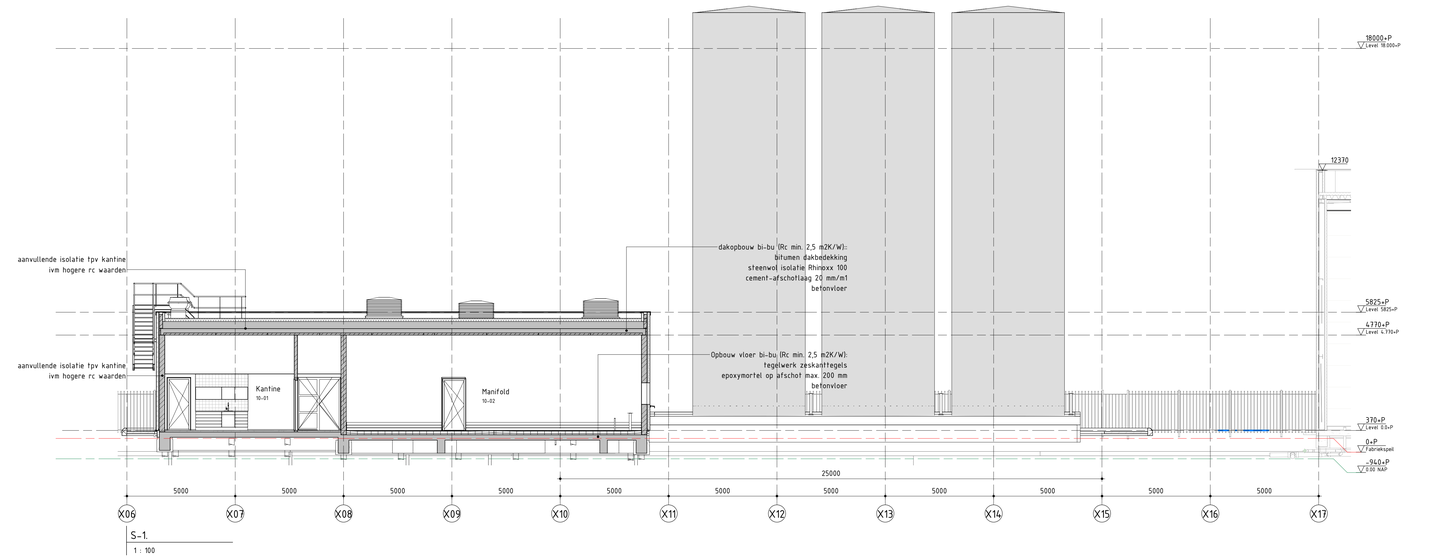


S-1.
1 : 100

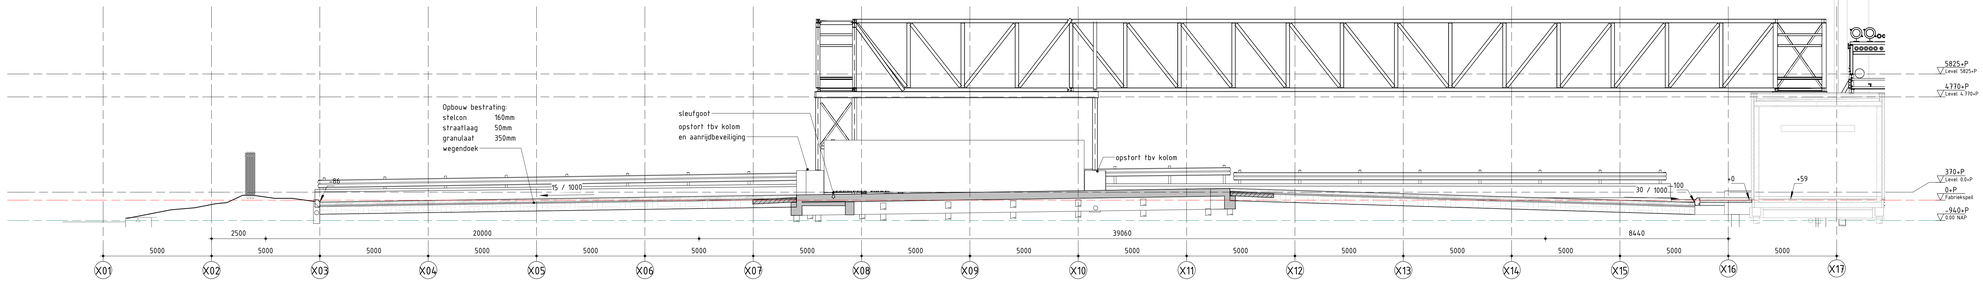


S-3
1 : 100

## ALGEMENE OPMERKINGEN

- Er wordt gebouwd overeenkomstig het Bouwbesluit
- Minimaal dagmaten loopdeuren 850x2300mm
- Nooduitgangen dienen, zonder dat gebruik gemaakt hoeft te worden van sleutels of andere losse voorwerpen, te openen te zijn
- Doorvoering zoals leidingen, ramen, deuren en kozijnen, door brandscheidingen dienen dezelfde WBDBO te bezitten als de scheiding waarin deze liggen
- Drinkwaterinstallatie volgens NEN 1006, Waterleidingbesluit en Vewin werkbladen
- Riolering uitvoeren conform NEN 3215
- Nooduitgangen dienen, zonder dat gebruik gemaakt hoeft te worden van sleutels of andere losse voorwerpen, te openen te zijn