


KLEUREN EN MATERIALEN

ONDERDEEL:	MATERIAAL:	KLEUR:
Buitengevel	geïsoleerde metalen gevelpanelen	aluminiumgrijs RAL 9007
Kozijnen / deuren / ramen	metaal donkergrijs	als bestaand (ca. RAL 9004)
overheaddeuren	geïsoleerd aluminium donkergrijs	als bestaand (ca. RAL 9004)
gevelroosters	aluminium donkergrijs	als bestaand (ca. RAL 9004)
dakbedekking	kunststof	grijs / wit
dakranden	gezet metaal	donkergrijs als bestaand (ca. RAL 9004)
hemelwaterafvoeren	PVC	grijs
stalen buitentrappen	staal thermisch verzinkt	staalkleur thermisch verzinkt
burdesen	staal thermisch verzinkt	staalkleur thermisch verzinkt
leuningen	staal thermisch verzinkt	staalkleur thermisch verzinkt

KEYPLAN: FrieslandCampina Dairy Essentials Gerkesklooster

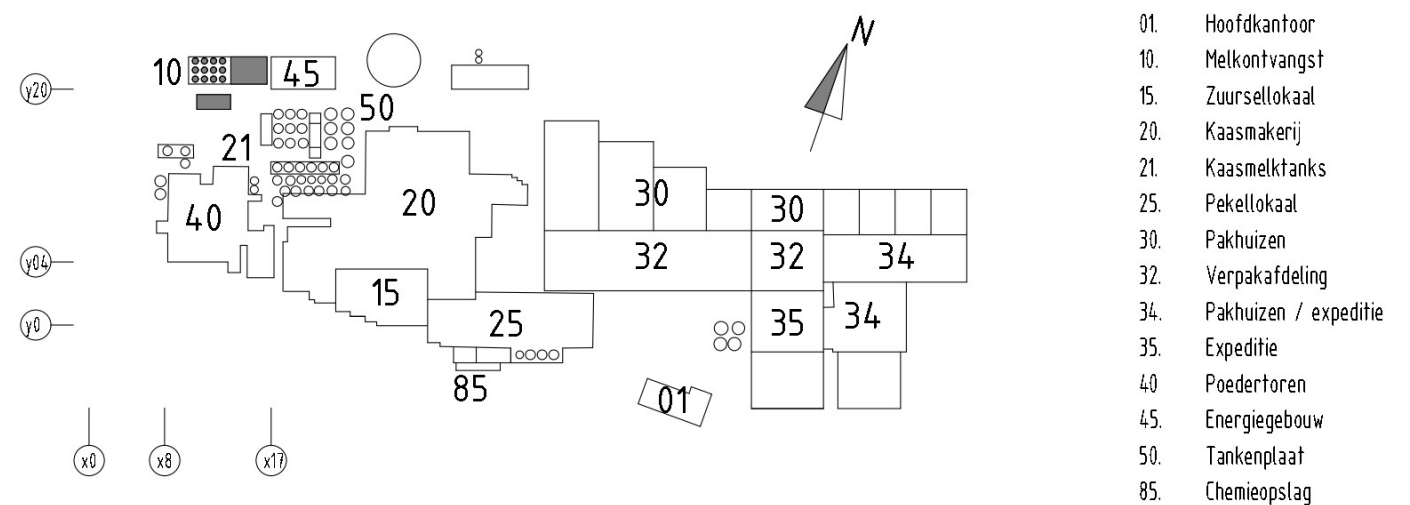

A	31-08-2022	Zie wijzigingslijst	
Rev.	Datum	Omschrijving	Door Contr.

Derde Melkstroom		Opdrachtgever:	
Manifold en losplaatsen		FrieslandCampina	
BESTAANDE GEVEL AANZICHTEN		Projectnummer: 22004	
		Fase: Definitief ontwerp	
		Status: Definitief	
		Schaal: 1:100	
		Tekeningsnummer:	
		841a	
		DO-10AA-099	