



- Gebruiksfuncties
- Bijeenkomstfunctie (VG)
 - Lichte industriefunctie
 - Lichte industriefunctie (FG)

DO-Level 0.0+P Begane grond Gewijzigde gebruiksfunctie, functie- verblijfsgebied

1 : 100

LICHTE INDUSTRIEFUNCTIE

Gebruiksfunctie	Level	Area
Lichte industrie		
Lichte industriefunctie	Level 0.0+P	46.95 m ²
Lichte industriefunctie (FG)	Level 0.0+P	291.15 m ²
		338.10 m ²
Lichte industrie		338.10 m ²

Ten aanzien van personele bezetting:
Onder normale omstandigheden zijn er maximaal 2 personen op 1 moment in de fabriek aanwezig.
Het bovengenoemde aantal werknemers is indicatief. Voor de industriefunctie is het opgeven hiervan geen indieningsvereiste.

BIJEENKOMSTFUNCTIE

Gebruiksfunctie	Level	Area
Bijeenkomstfunctie		
Bijeenkomstfunctie (VG)	Level 0.0+P	33.91 m ²
		33.91 m ²
Bijeenkomstfunctie		33.91 m ²


Ten aanzien van personele bezetting:
Onder normale omstandigheden zijn er maximaal 12 personen op 1 moment in de kantine aanwezig.
Het bovengenoemde aantal werknemers is indicatief. .

Renvooi thermische isolatie

- Rc waarde ruimten bijeenkomstfunctie: dak Rc 6,3 m2K/W, gevel Rc 4,7 m2K/W en vloeren Rc 3,7 m2K/W
- Rc waarde ruimten industriefunctie: dak Rc 2,5 m2K/W, gevel Rc 2,5 m2K/W en vloeren Rc 2,5 m2K/W

Voor alle industriefuncties van de nieuwbouw geldt dat deze niet verwarmd worden voor het verblijf van personen.
Daaruit volgt dat er geen verplichting is tot het behalen van een minimale Rc-waarde. De Rc-waarden van deze gevels, daken en vloeren bedragen ten minste 2,5 m2K/W;

KEYPLAN: FrieslandCampina Dairy Essentials Gerkesklooster

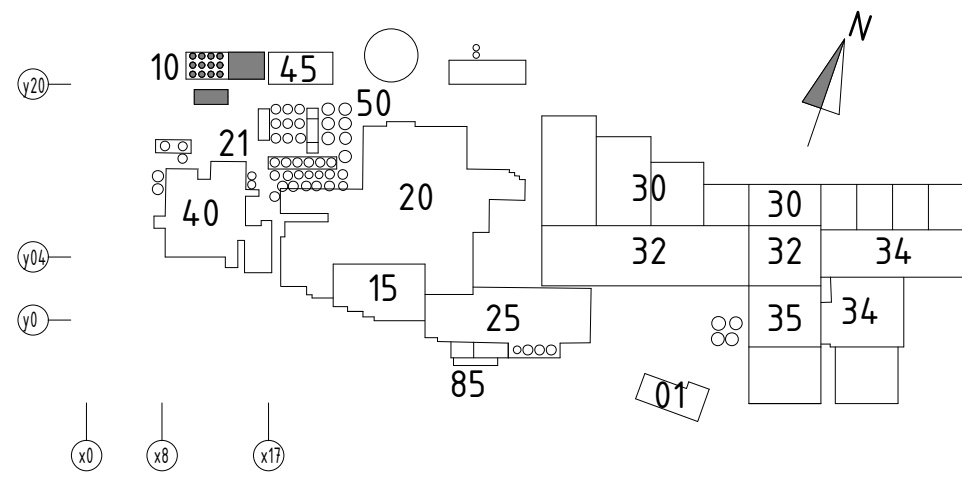

- 01. Hoofdkantoor
- 10. Melkontvangst
- 15. Zuursellokaal
- 20. Kaasmakerij
- 21. Kaasmelktanks
- 25. Pekellokaal
- 30. Pakhuizen
- 32. Verpakafdeling
- 34. Pakhuizen / expeditie
- 35. Expeditie
- 40. Poedertoren
- 45. Energiegebouw
- 50. Tankenplaat
- 85. Chemieopslag

C	23-02-2023	aanvullingen nav bevoegd gezag		
B	13-10-2022	aanvullingen nav bevoegd gezag		
A	31-08-2022	zie wijzigingspijlen		
Rev.	Datum	Omschrijving	Door	Contr.

Derde Melkstroom

Manifold en losplaatsen

Gewijzigde gebruiksfunctie, functie- verblijfsgebied

Opdrachtgever:
FrieslandCampina

Projectnummer:22304


Fase: Definitief ontwerp

Status: Definitief



Schaal: 1:100

Formaat: A2

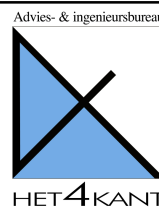Tekeningnummer:
DO-10AP-300



Advies- & ingenieursbureau
Het4kant b.v.
Postbus 303
8600 AH Sneek
Westereems 2
Tel.: +31 (0) 515 - 433 121
Web: www.het4kant.nl

Getekend: 
Datum: 20-07-2022
Gecontroleerd: 
Datum: 20-07-2022