


Gebruiksfuncties

Bijeenkomstfunctie (VG)

Renvooi ventilatie

Ventilatie bijeenkomstfunctie (kantine)
max. aantal personen aanwezig is 12.
Eis bouwbesluit is 4 dm3/s per persoon
totaal benodigde ventilatie 12x 4 = 48 dm3/s
aanvoer ventilatie middels ventilatieroosters in raamkozijnen.
Roosters type Ducoline ZR 23 o.g. capaciteit min. 22,6 dm3/s/m1.
Totaal aanwezig m1 roosters in gevel 3 x 0,85 = 2,55m1
Totaal aanvoer via rooster 2,55 x 22,6 = 57,63 dm3/s
Afvoer 57,63 dm3/s middels mechanische afzuiging (boxventilator)

KEYPLAN: FrieslandCampina Dairy Essentials Gerkesklooster

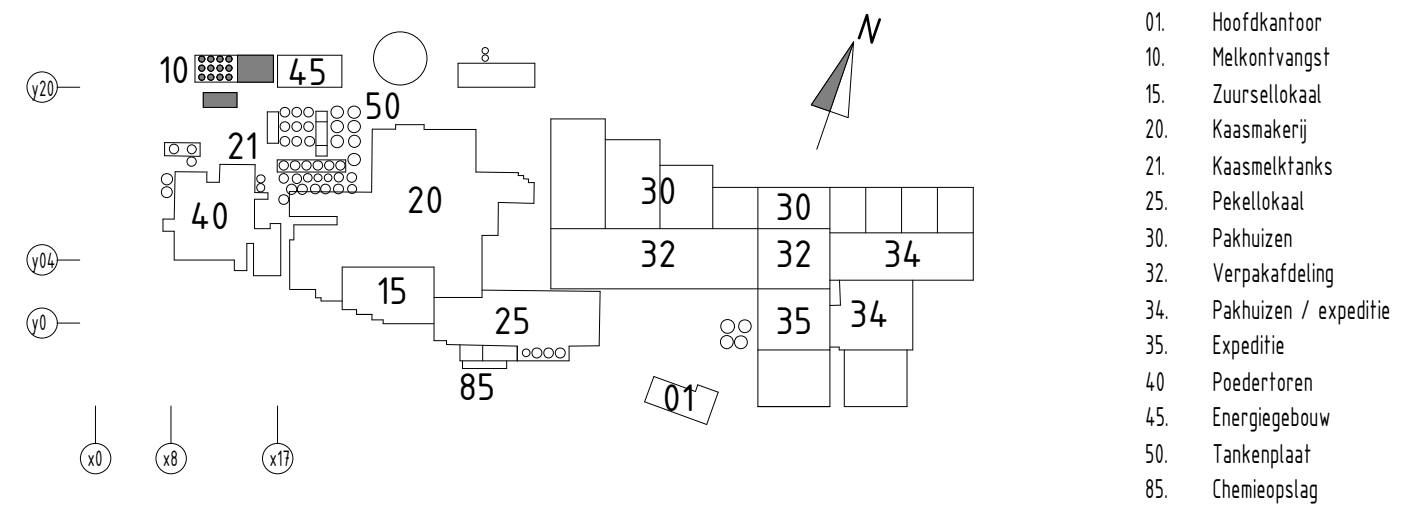


A	23-02-2023	aanvullingen nav bevoegd gezag		
Rev.	Datum	Omschrijving	Door	Contr.

Derde Melkstroom

Manifold en losplaatsen

VENTILATIE

Opdrachtgever:
FrieslandCampina
Projectnummer: 22304
Fase: Definitief ontwerp
Status: Definitief

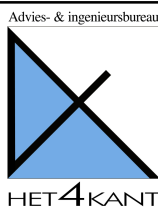

Advies- & ingenieursbureau
Het4kant b.v.
Postbus 303
8600 AH Sneek
Westereems 2
Tel.: +31 (0) 515 - 433 121
Web: www.het4kant.nl

Getekend: [Redacted]
Datum: 13-10-2022
Gecontroleerd: [Redacted]
Datum: 13-10-2022

Schaal: 1:100
Formaat: A2
Tekeningnummer:
DO-10AP-301