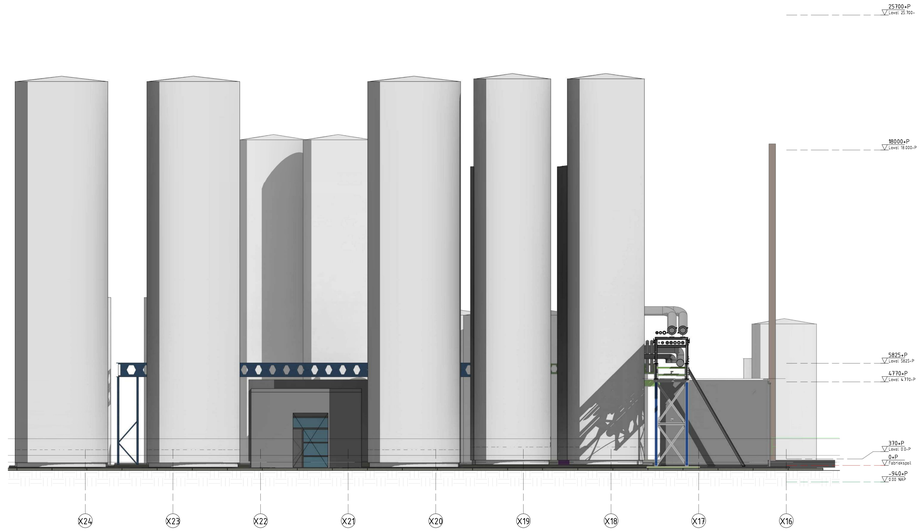

Bestaande noord gevel

1 : 100

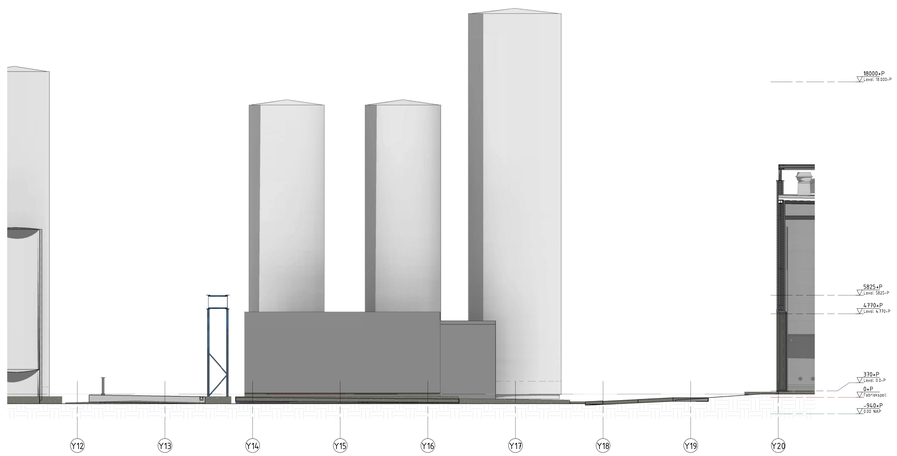

Bestaande oost gevel

1 : 100

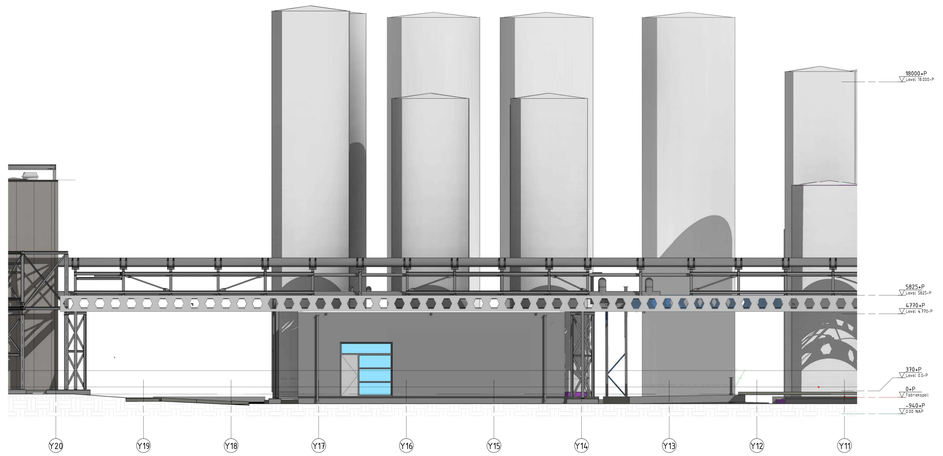

Bestaande west gevel

1 : 100

KLEUREN EN MATERIALEN

ONDERDEEL:	MATERIAAL:	KLEUR:
Buitengevel	gesoleerde metalen gevelpanelen	aluminiumgrijs RAL 9007
Kozijnen / deuren / ramen	metaal donkergrijs	als bestaand (ca. RAL 9004)
overheaddeuren	gesoleerd aluminium donkergrijs	als bestaand (ca. RAL 9004)
gevelroosters	aluminium donkergrijs	als bestaand (ca. RAL 9004)
dakbedekking	kunststof	grijs / wit
dakranden	gezet metaal	donkergrijs als bestaand (ca. RAL 9004)
hemelwaterafvoeren	PVC	grijs
stalen buitentrappen	staal thermisch verzinkt	staalkleur thermisch verzinkt
bordessen	staal thermisch verzinkt	staalkleur thermisch verzinkt
leuningen	staal thermisch verzinkt	staalkleur thermisch verzinkt

KEYPLAN: FrieslandCampina Dairy Essentials Gerkesklooster

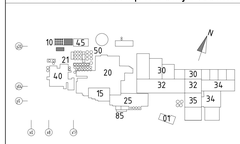

01	Hoofdkantoor
10	Melkontvangst
15	Zuiveltechniek
20	Kaasmakerij
21	Kaasbeltbanks
25	Pekelbassin
30	Fabrieken
32	Verpakkafdeling
34	Fabrieken / expeditie
35	Expeditie
40	Piederbrren
45	Energiegebouw
50	Tankenplaat
85	Chemiepslag

Rev.	Datum	Omschrijving	Tekend	Contr.
A	31-08-2022	zie wijzigingslijen		

Derde Melkstroom

AC-2 ruimte + tankplaat kaasmelktanks

BESTAANDE GEVEL AANZICHTEN

Advies- & ingenieursbureau
Holtkamp B.V.
Postbus 1
8600 AA Sneek
Wedrenerre 2
Tel. +31 (0) 515 - 413 121
Web: www.holtkamp.nl

Getekend:	
Datum:	20-07-2022
Gecontroleerd:	
Datum:	20-07-2022

Opdrachtgever: FrieslandCampina

Projectnummer: 22204

Fase: Definitief ontwerp

Status: Definitief

Schaal: 1:100

Formaat: A41x 1470

Tekeningnummer: DO-50AA-099