

Gebruiksfuncties

Lichte industriefunctie (FG)


Level 0.0+P Begane grond Gewijzigde gebruiksfunctie, functie- verblijfsgebied

1 : 100

LICHTE INDUSTRIEFUNCTIE 50

Gebruiksfunctie	Level	Area
Lichte industrie		
Lichte industriefunctie (FG)	Fabriekspeil	18.44 m ²
		18.44 m ²
Lichte industrie		18.44 m ²

KEYPLAN: FrieslandCampina Dairy Essentials Gerkesklooster

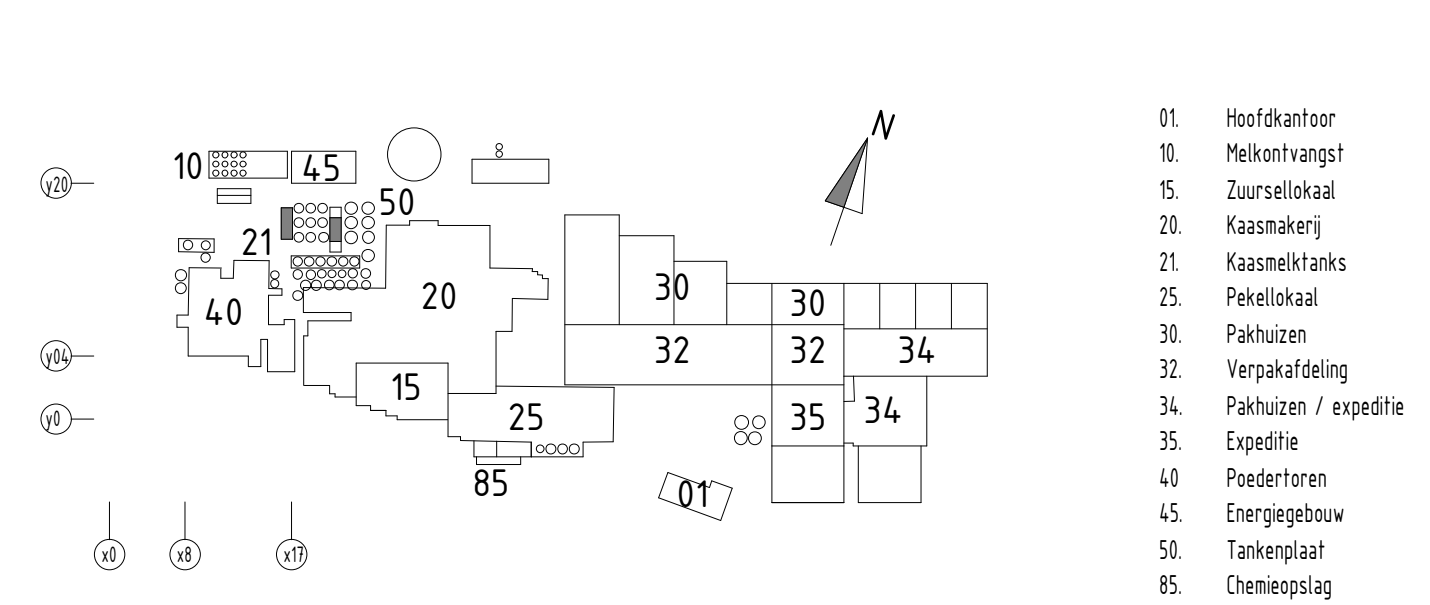

B	13-10-2022	aanvullingen nav bevoegd gezag	MW	MTr
A	31-08-2022	zie wijzigingspijlen	MW	MTr
Rev.	Datum	Omschrijving	Door	Contr.

Derde Melkstroom

AC-2 ruimte + tankplaat kaasmelktanks


Gewijzigde gebruiksfunctie, functie- verblijfsgebied

Opdrachtgever:
FrieslandCampina

Projectnummer: 22304

Fase: Definitief ontwerp

Status: Definitief

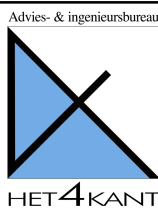

Advies- & ingenieursbureau
Het4kant b.v.
Postbus 303
8600 AH Sneek
Westereems 2
Tel.: +31 (0) 515 - 433 121
Web: www.het4kant.nl

Getekend: [Redacted]

Datum: 20-07-2022

Gecontroleerd: [Redacted]

Datum: 20-07-2022

Schaal: 1:100

Formaat: A2

Tekeningnummer:
DO-50AP-300