



RENVOOI TRAPPEN / BORDESSEN LC en NC


Algemeen	: Geldende voorschriften Bouwbesluit 2012 : Bordessen goed schoonmaakbaar uitvoeren : Geen scherpe randen en onbereikbare ruimten : Balustrade hoogte 1m tot 13m <sup>3</sup> niveauverschil en 1,2m <sup>3</sup> vanaf 13m <sup>3</sup> niveauverschil.
Material	: Staal : S235JR (Fe260B), tenzij anders aangegeven op tekening : Beton : klasse C50/60, milieuklasse XC3, betonstaal B500A, dekking min. 25mm
Conservering	: Thermisch verzinkt, gemonteerd
Laswerk	: Aansluitingen volledig lassen om gaten (stofophoping) te voorkomen
Treden	: Th. verz. persroostertrede met anflisip neusprofiel, 240 mm diep
Bordessen	: Th. verz. persrooster 33x33 mm, draagstaven 30x3 mm, vulstaven 10x2 mm
Draagconstr.	: Dichte kokerprofielen, geen open holten
Optreden	: 200 mm, tenzij anders aangegeven op tekening
Aantreden	: 200 mm
Boom	: UNP200
Balusters	: stalen buis Ø 42.2 mm, h.o.h. ca. 1150 mm, logische verdeling, tenzij anders aangegeven op tek.
Bovenregel	: Stalen buis Ø 42.2 mm
Tussenregel	: Stalen buis Ø 42.2 mm

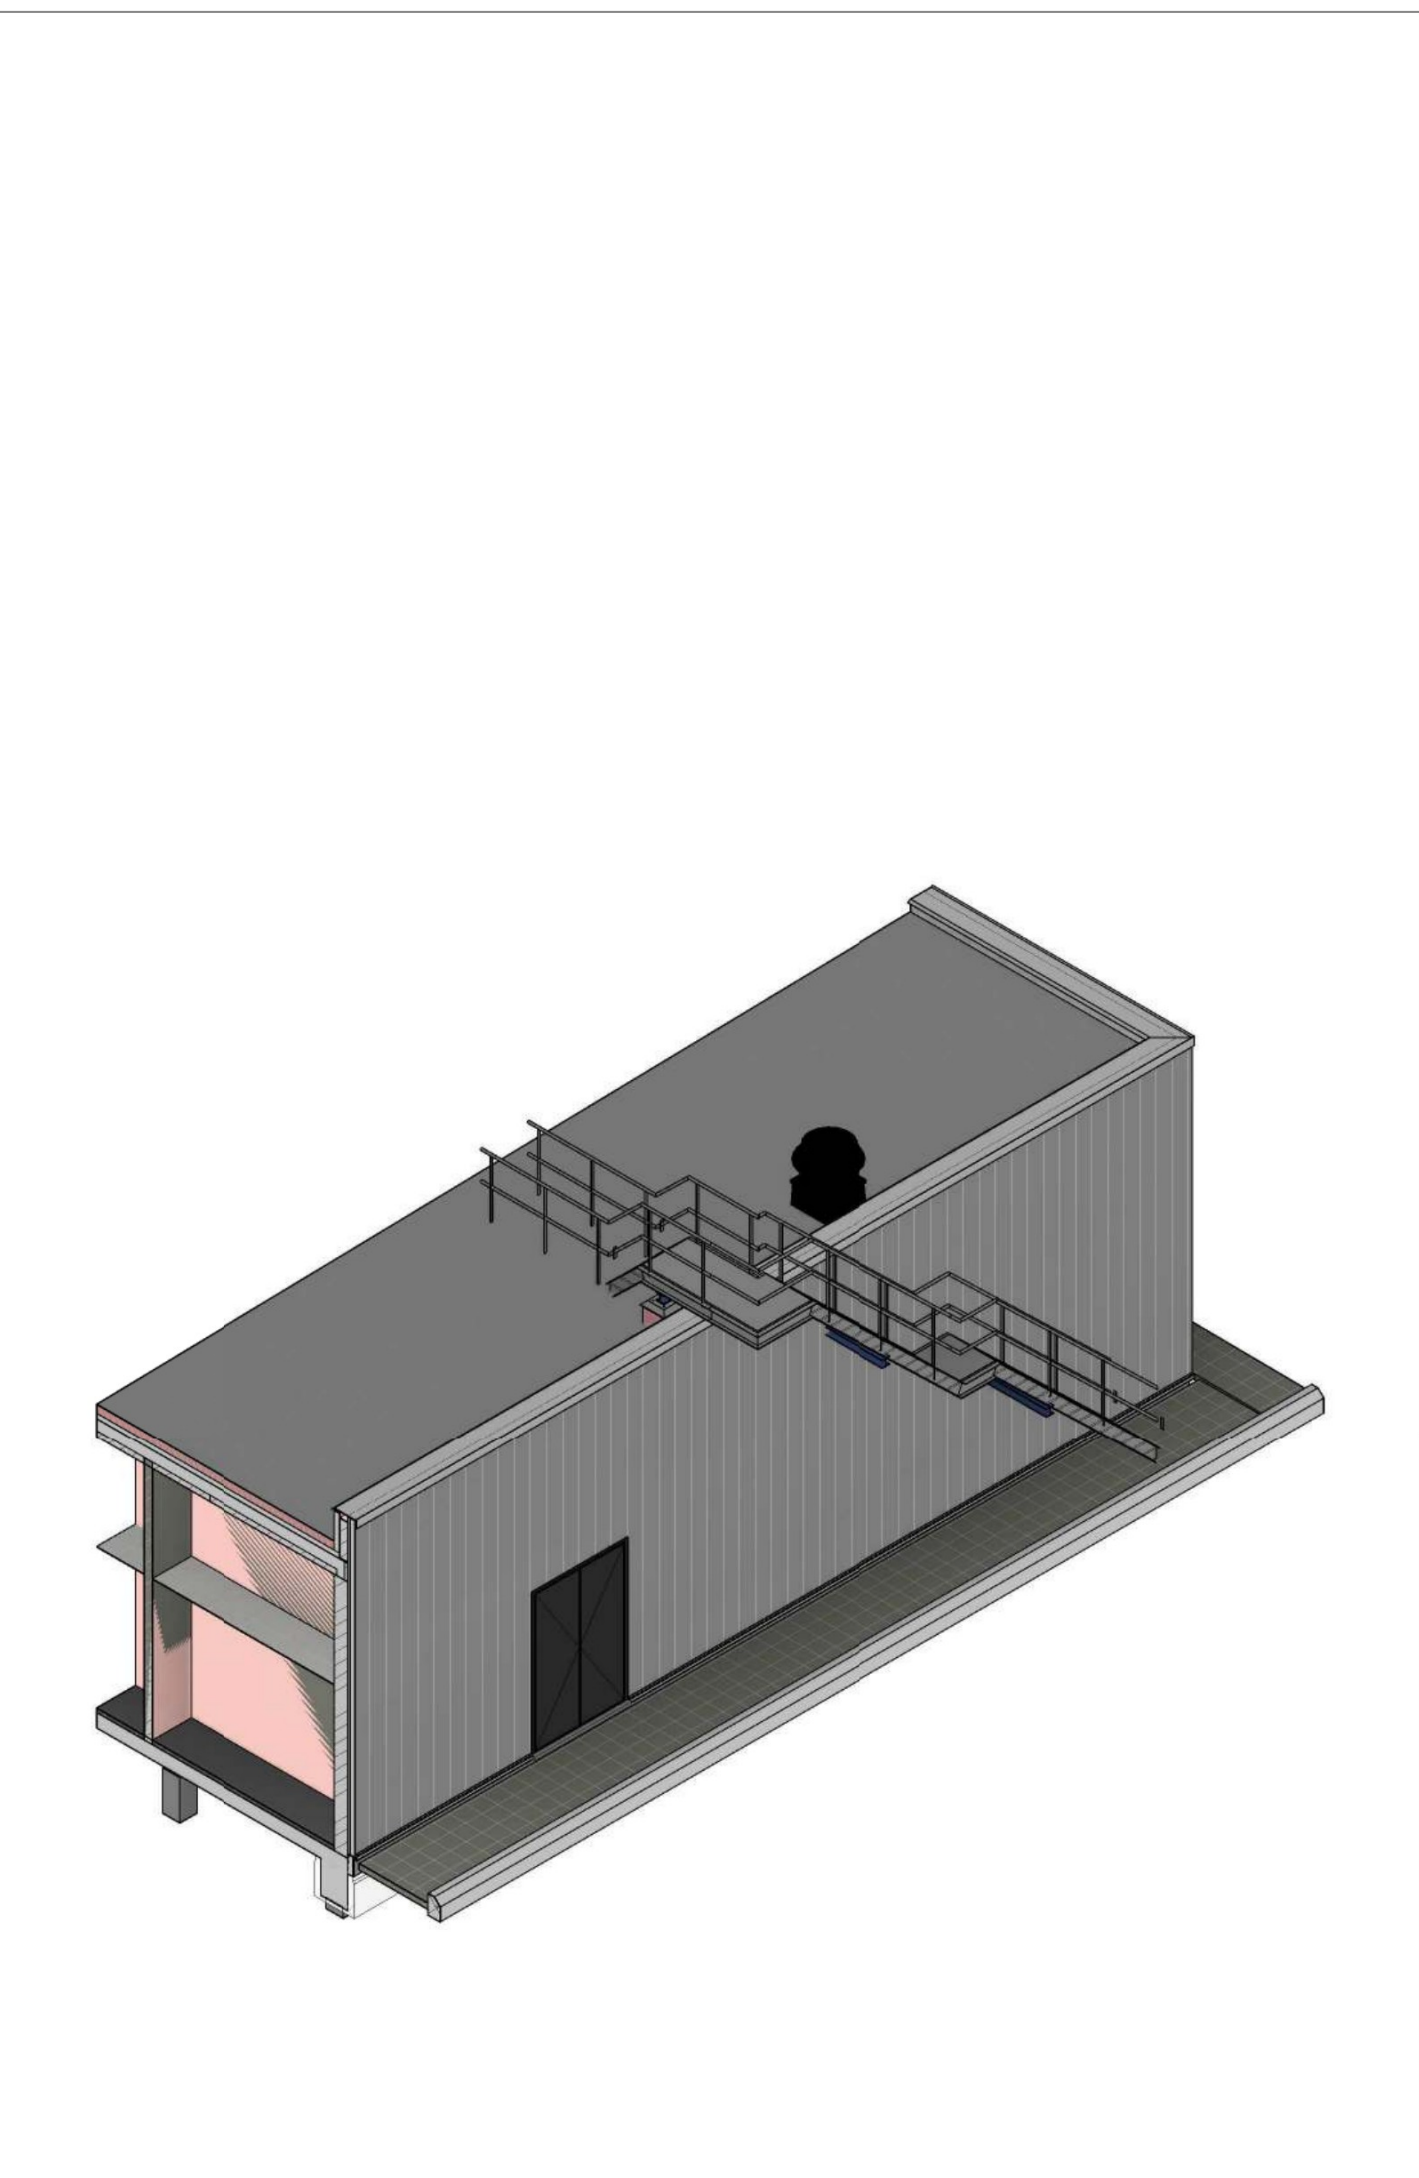

KEYPLAN: FrieslandCampina Dairy Essentials Gerkesklooster

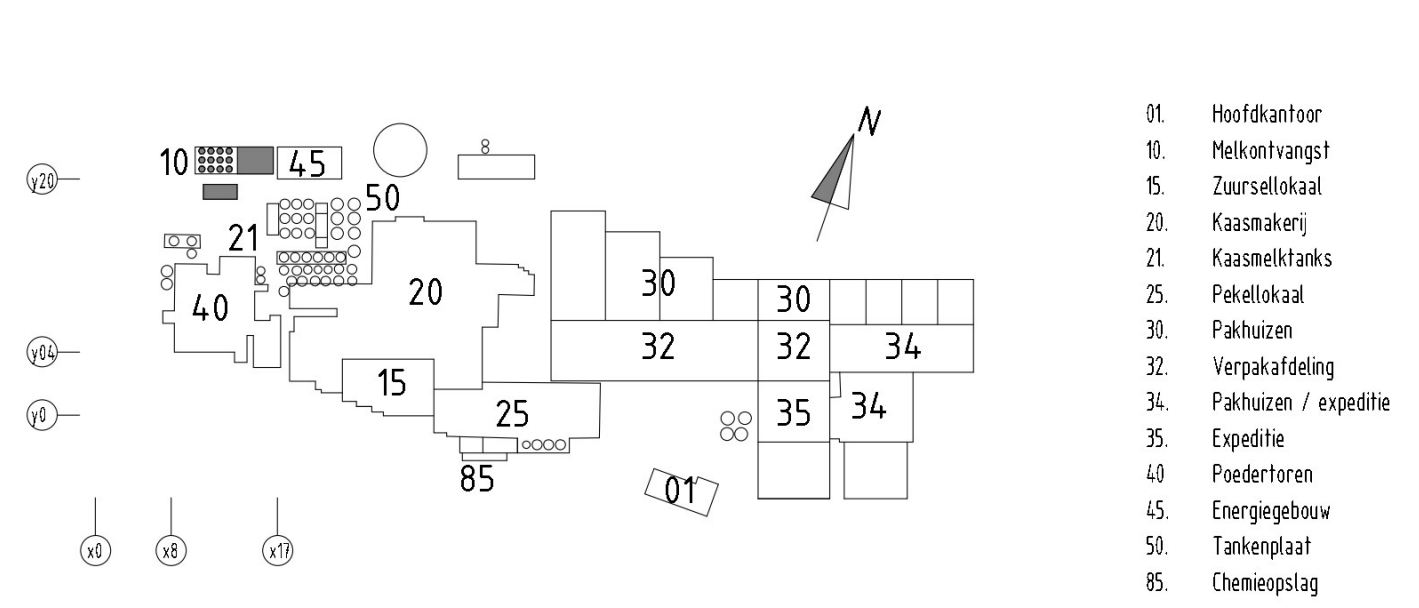

A	23-02-2023	aanvullingen nav bevoegd gezag		
Rev.	Datum	Omschrijving	Door	Cont.
Derde Melkstream			Opdrachtgever: FrieslandCampina	
Manifold en losplaatsen			Projectnummer: 22304	
TRAP -02			Fase: Definitief ontwerp	
			Status: Definitief	
			Schaal: 1:50	
			Formaat: A1	
			Tekeningsnummer: DO-99AC-101	

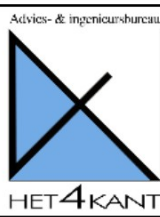

Advies- & ingenieursbureau  
HET4KRANT B.V.  
Postbus 303  
8600 AH Sneek  
Westernema 2  
Tel.: +31 (0) 515 - 433 121  
Web: www.het4kant.nl

Getekend: [Signature]  
Datum: 13-10-2022  
Gecontroleerd: [Signature]  
Datum: 13-10-2022

