



OOST-GEVEL

1 : 400

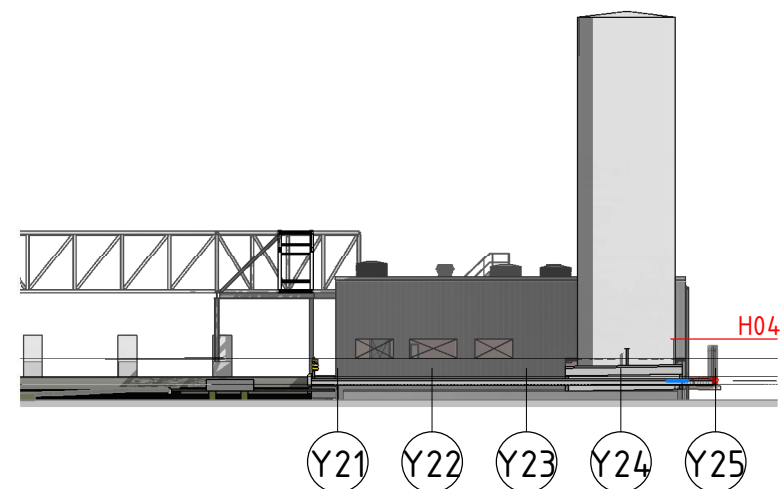


ZUID-GEVEL

1 : 400

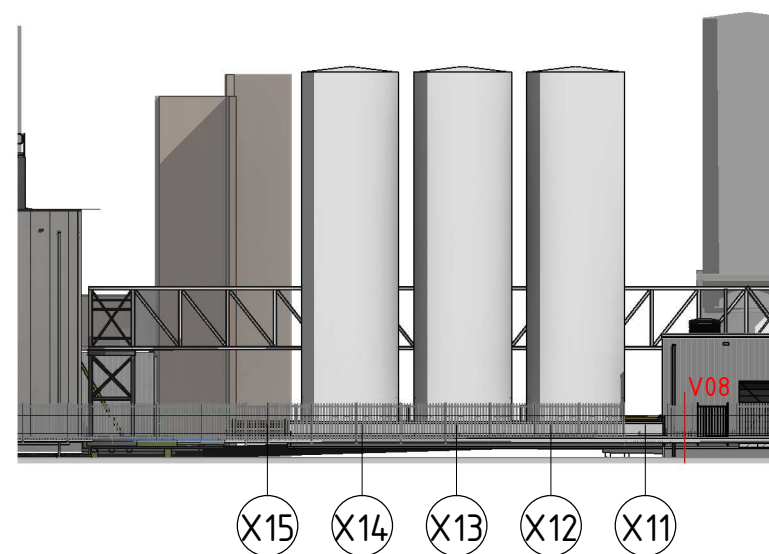

WEST-GEVEL


1 : 400

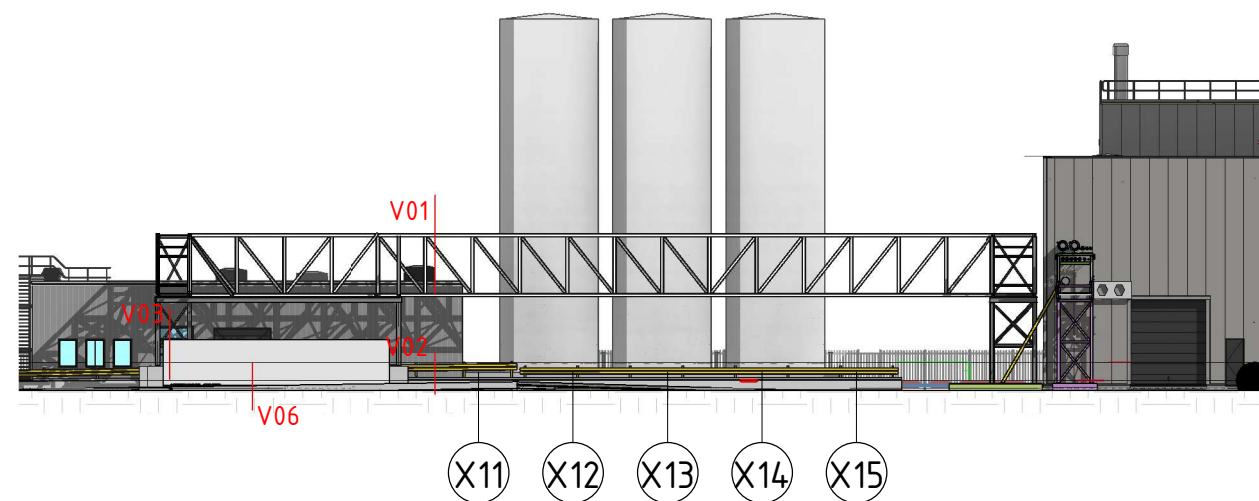



NOORD-GEVEL


1 : 400


					<div>Advies- &amp; ingenieursbureau Het4kant</div>	<div>Advies- &amp; ingenieursbureau Het4kant b.v. Postbus 303 8600 AH Sneek Westereems 2 Tel.: +31 (0) 515 - 433 121 Web: www.het4kant.nl</div>	<div>Getekend: <span>M. van der Wal</span></div> <div>Datum: 20-07-2022</div> <div>Gecontr.: <span>M. Tigchelaar</span></div> <div>Datum: 20-07-2022</div>	<div>Derde Melkstream</div> <div>TOTAAL OVERZICHT</div> <div>PRINCIPE DETAIL OVERZICHT</div>	<div>Opdr.g.: FrieslandCampina</div> <div>Proj.nr.: 22304</div> <div>Fase: Definitief ontwerp</div> <div>Status: Definitief</div>	<div>Formaat: A3</div> <div>Schaal: 1:10</div>	<div>Tekeningnummer:</div> <div>DO-99AD-100</div>
C	23-02-2023	aanvullingen nav bevoegd gezag	MWI	MTr							
B	13-10-2022	aanvullingen nav bevoegd gezag	MWI	MTr							
A	31-08-2022	zie wijzigingspijlen	MWI	MTr							
Rev.	Datum	Omschrijving	Door	Contr.							

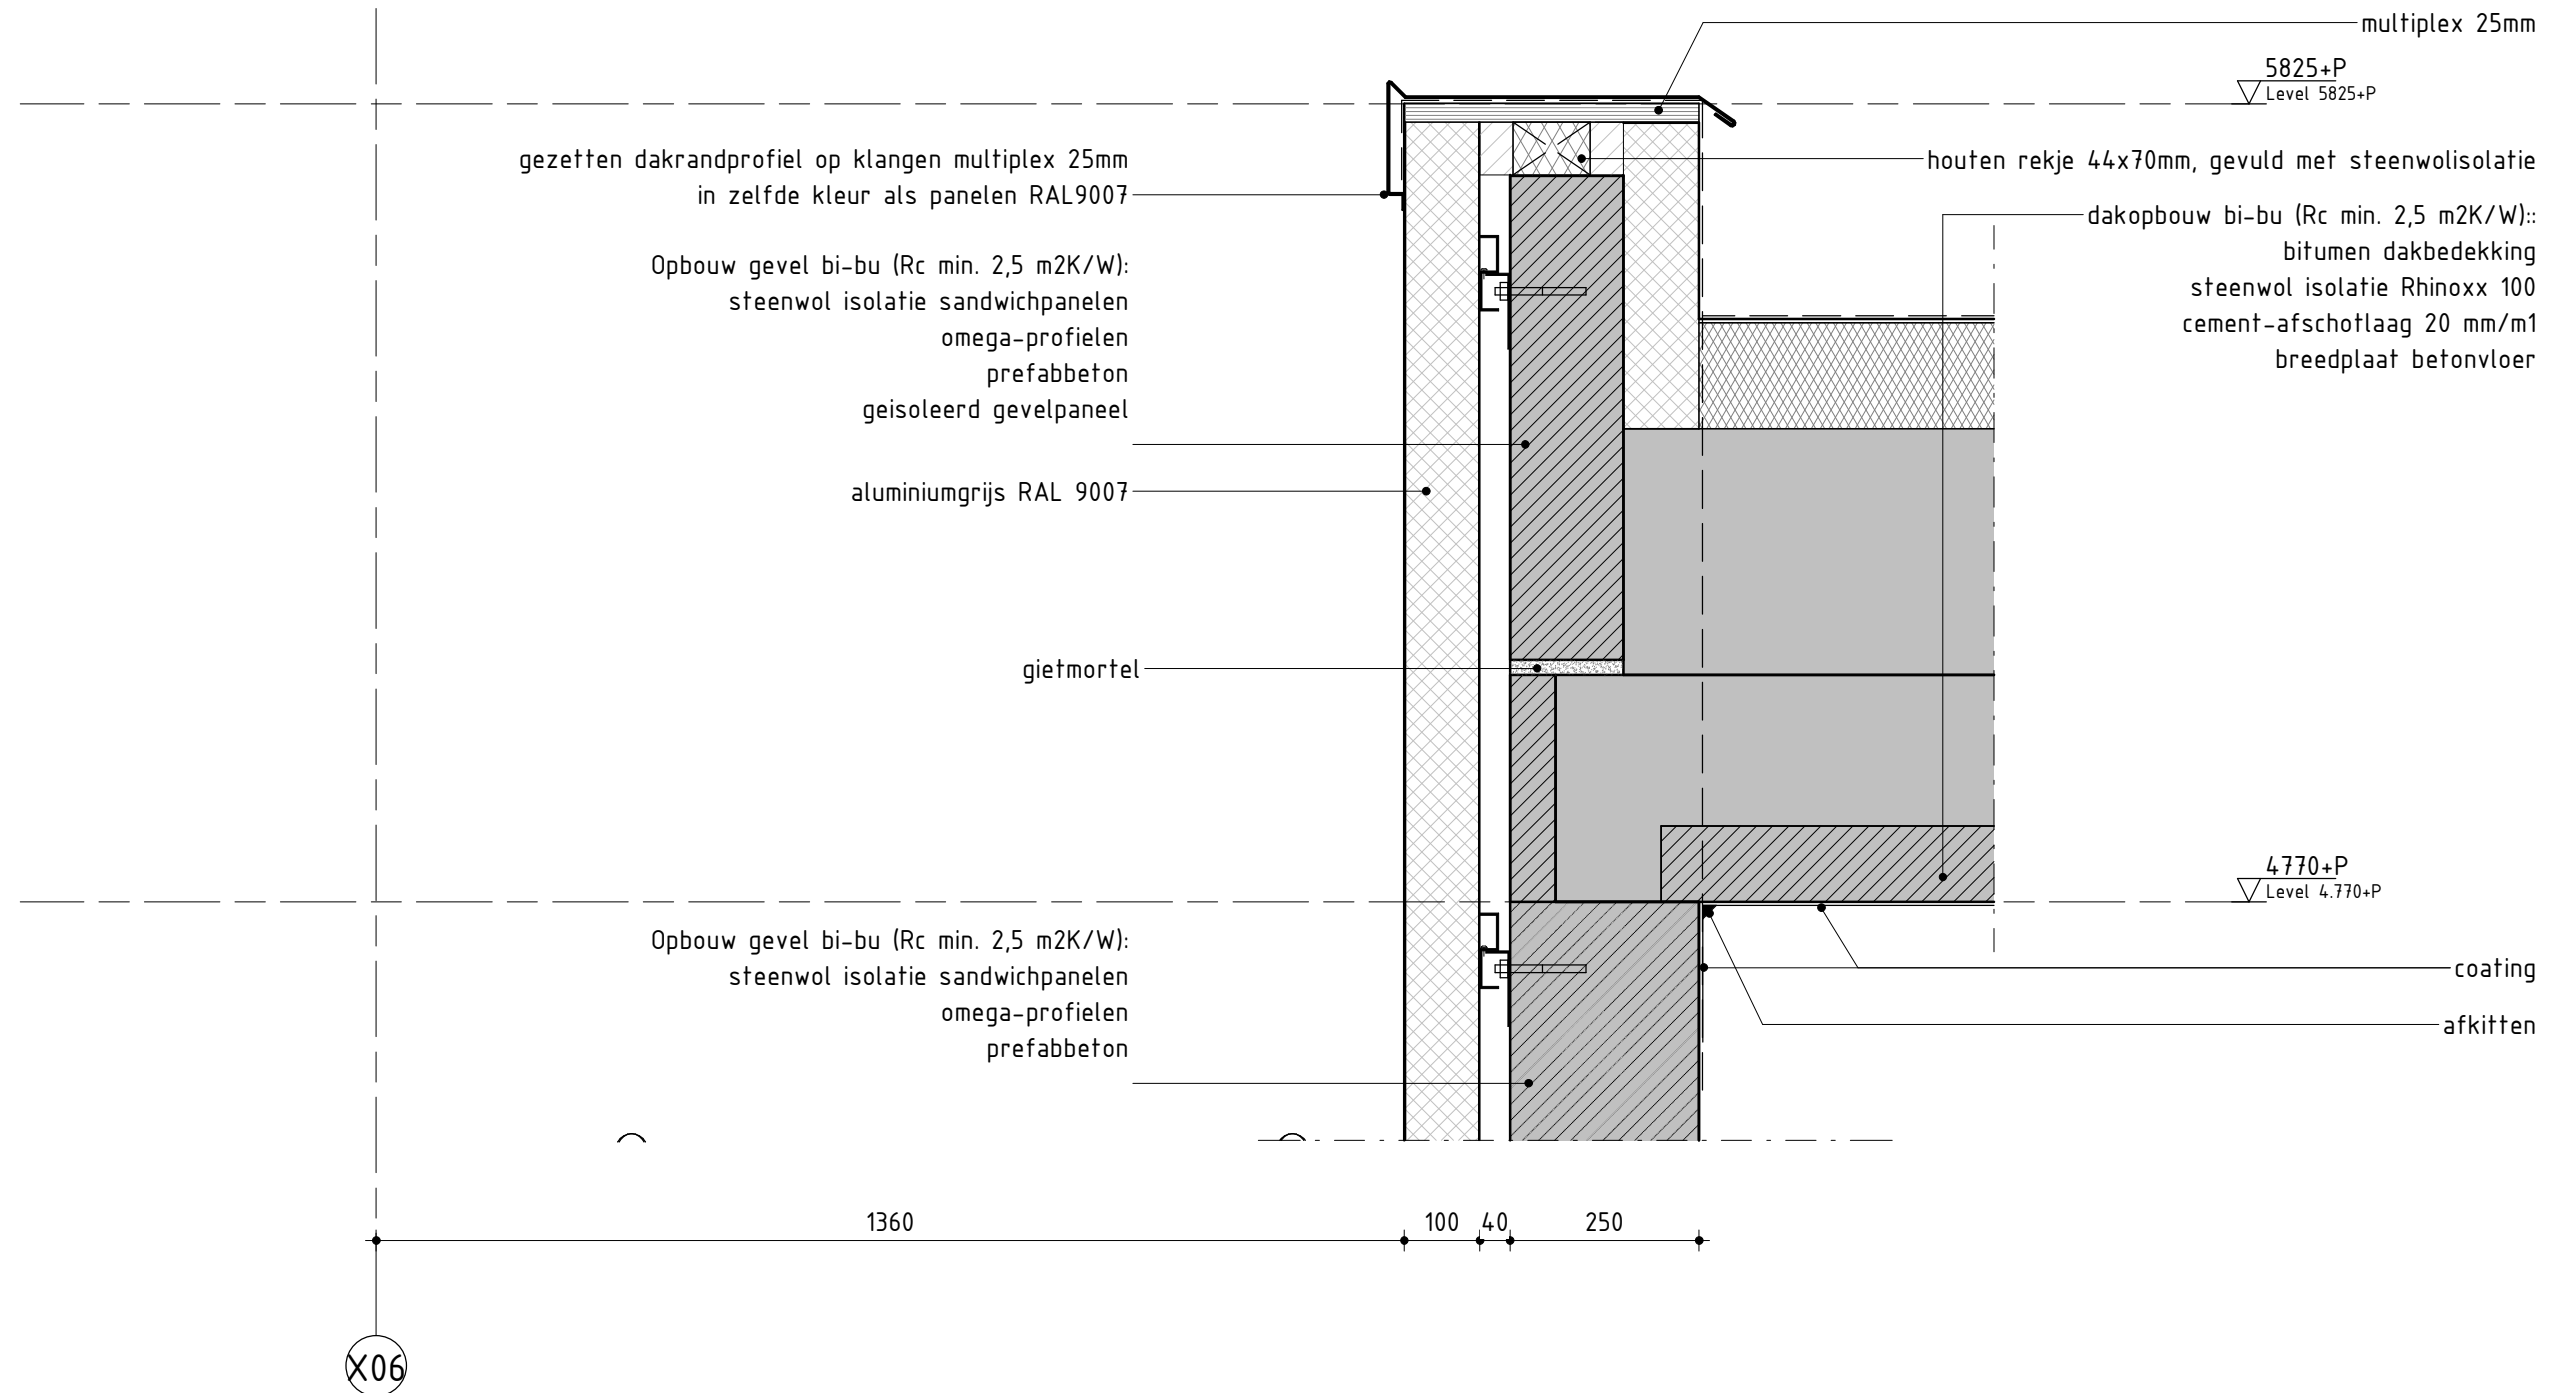


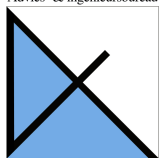
					<div>Advies- &amp; ingenieursbureau Het4kant b.v.</div> <div> HET4KANT</div>	<div>Advies- &amp; ingenieursbureau Het4kant b.v.</div> <div>Postbus 303 8600 AH Sneek Westereems 2 Tel.: +31 (0) 515 - 433 121 Web: www.het4kant.nl</div>	<div>Getekend: M. van der Wal</div> <div>Datum: 20-07-2022</div> <div>Gecontr.: M. Tigchelaar</div> <div>Datum: 20-07-2022</div>	<div>Derde Melkstroom</div> <div>TOTAAL OVERZICHT</div> <div>PRINCIPE DETAIL - V01_Dakrand</div>	<div>Opdr.g.: FrieslandCampina</div> <div>Proj.nr.: 22304</div> <div>Fase: Definitief ontwerp</div> <div>Status: Definitief</div>	<div>Formaat: A3</div> <div>Schaal: 1:10</div>	<div>Tekeningnummer:</div> <div>DO-99AD-101</div>
C	23-02-2023	aanvullingen nav bevoegd gezag	MWI	MTr							
B	13-10-2022	aanvullingen nav bevoegd gezag	MWI	MTr							
A	31-08-2022	zie wijzigingspijlen	MWI	MTr							
Rev.	Datum	Omschrijving	Door	Contr.							

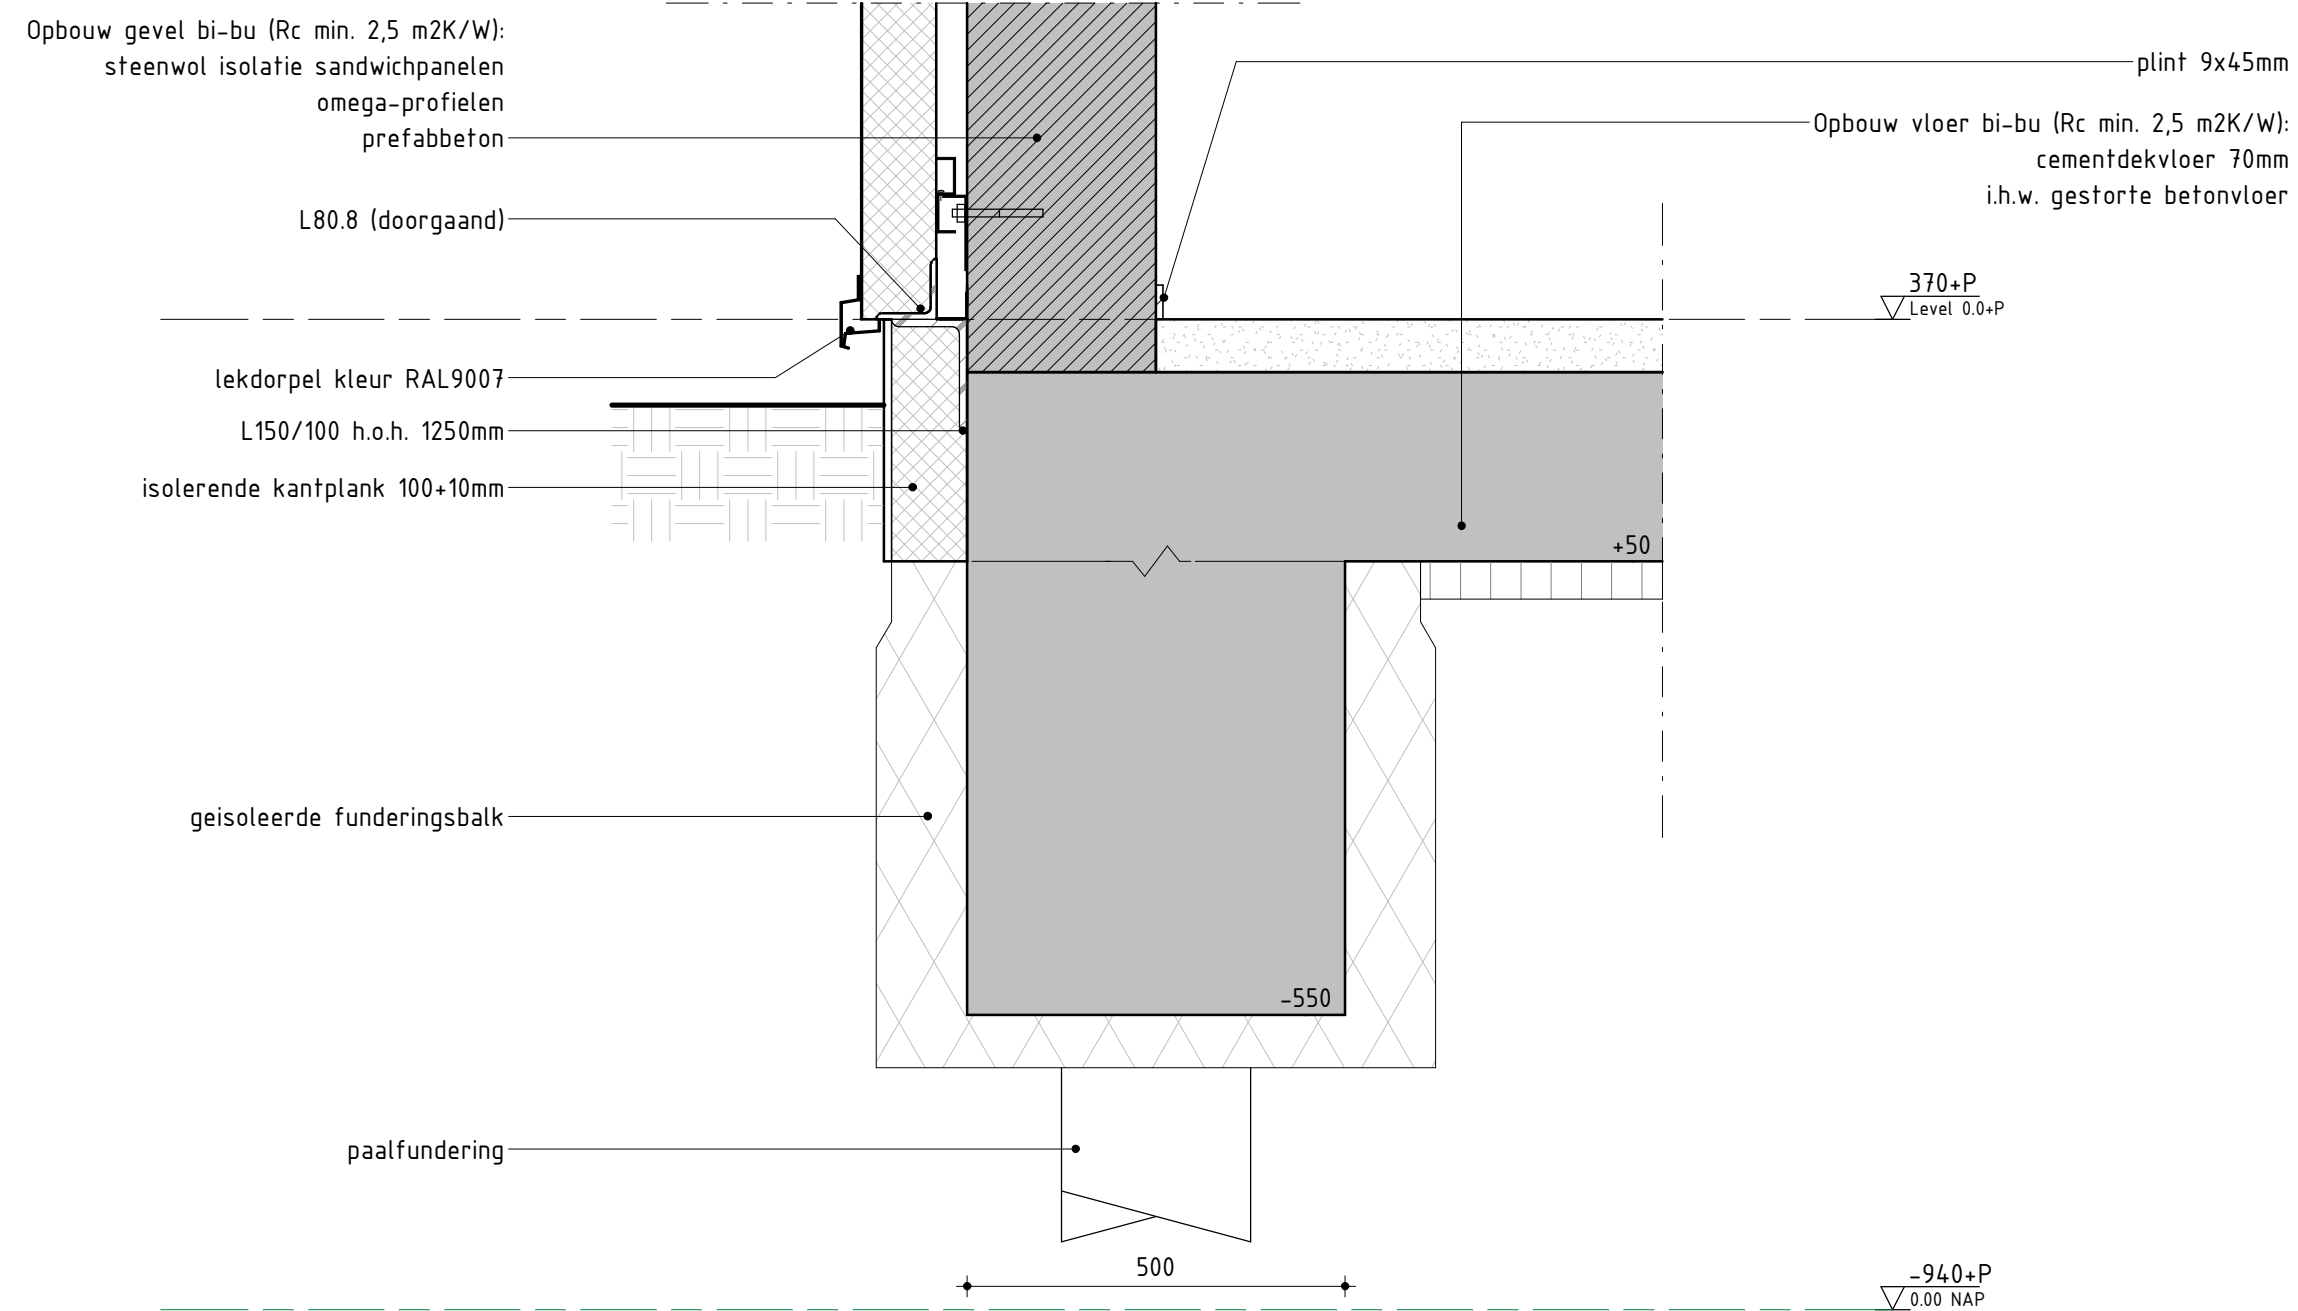

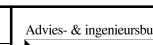					<div>Advies- &amp; ingenieursbureau</div> <div></div>	Advies- & ingenieursbureau Het4kant b.v.	Getekend: <div>M. van der Wal</div>	<div>Derde Melkstroom</div> <div>TOTAAL OVERZICHT</div> <div>PRINCIPE DETAIL - V02_Fundering</div>	Opdr.g.: FrieslandCampina	Formaat: A3	<div>Tekeningnummer:</div> <div>DO-99AD-102</div>
C	23-02-2023	aanvullingen nav bevoegd gezag	MWI	MTr		Postbus 303 8600 AH Sneek Westereems 2 Tel.: +31 (0) 515 - 433 121 Web: www.het4kant.nl	Datum: 20-07-2022		Proj.nr.: 22304	Schaal: 1:10	
B	13-10-2022	aanvullingen nav bevoegd gezag	MWI	MTr			Gecontr.: <div>M. Tigchelaar</div>		Fase: Definitief ontwerp		
A	31-08-2022	zie wijzigingspijlen	MWI	MTr			Datum: 20-07-2022		Status: Definitief		
Rev.	Datum	Omschrijving	Door	Contr.							

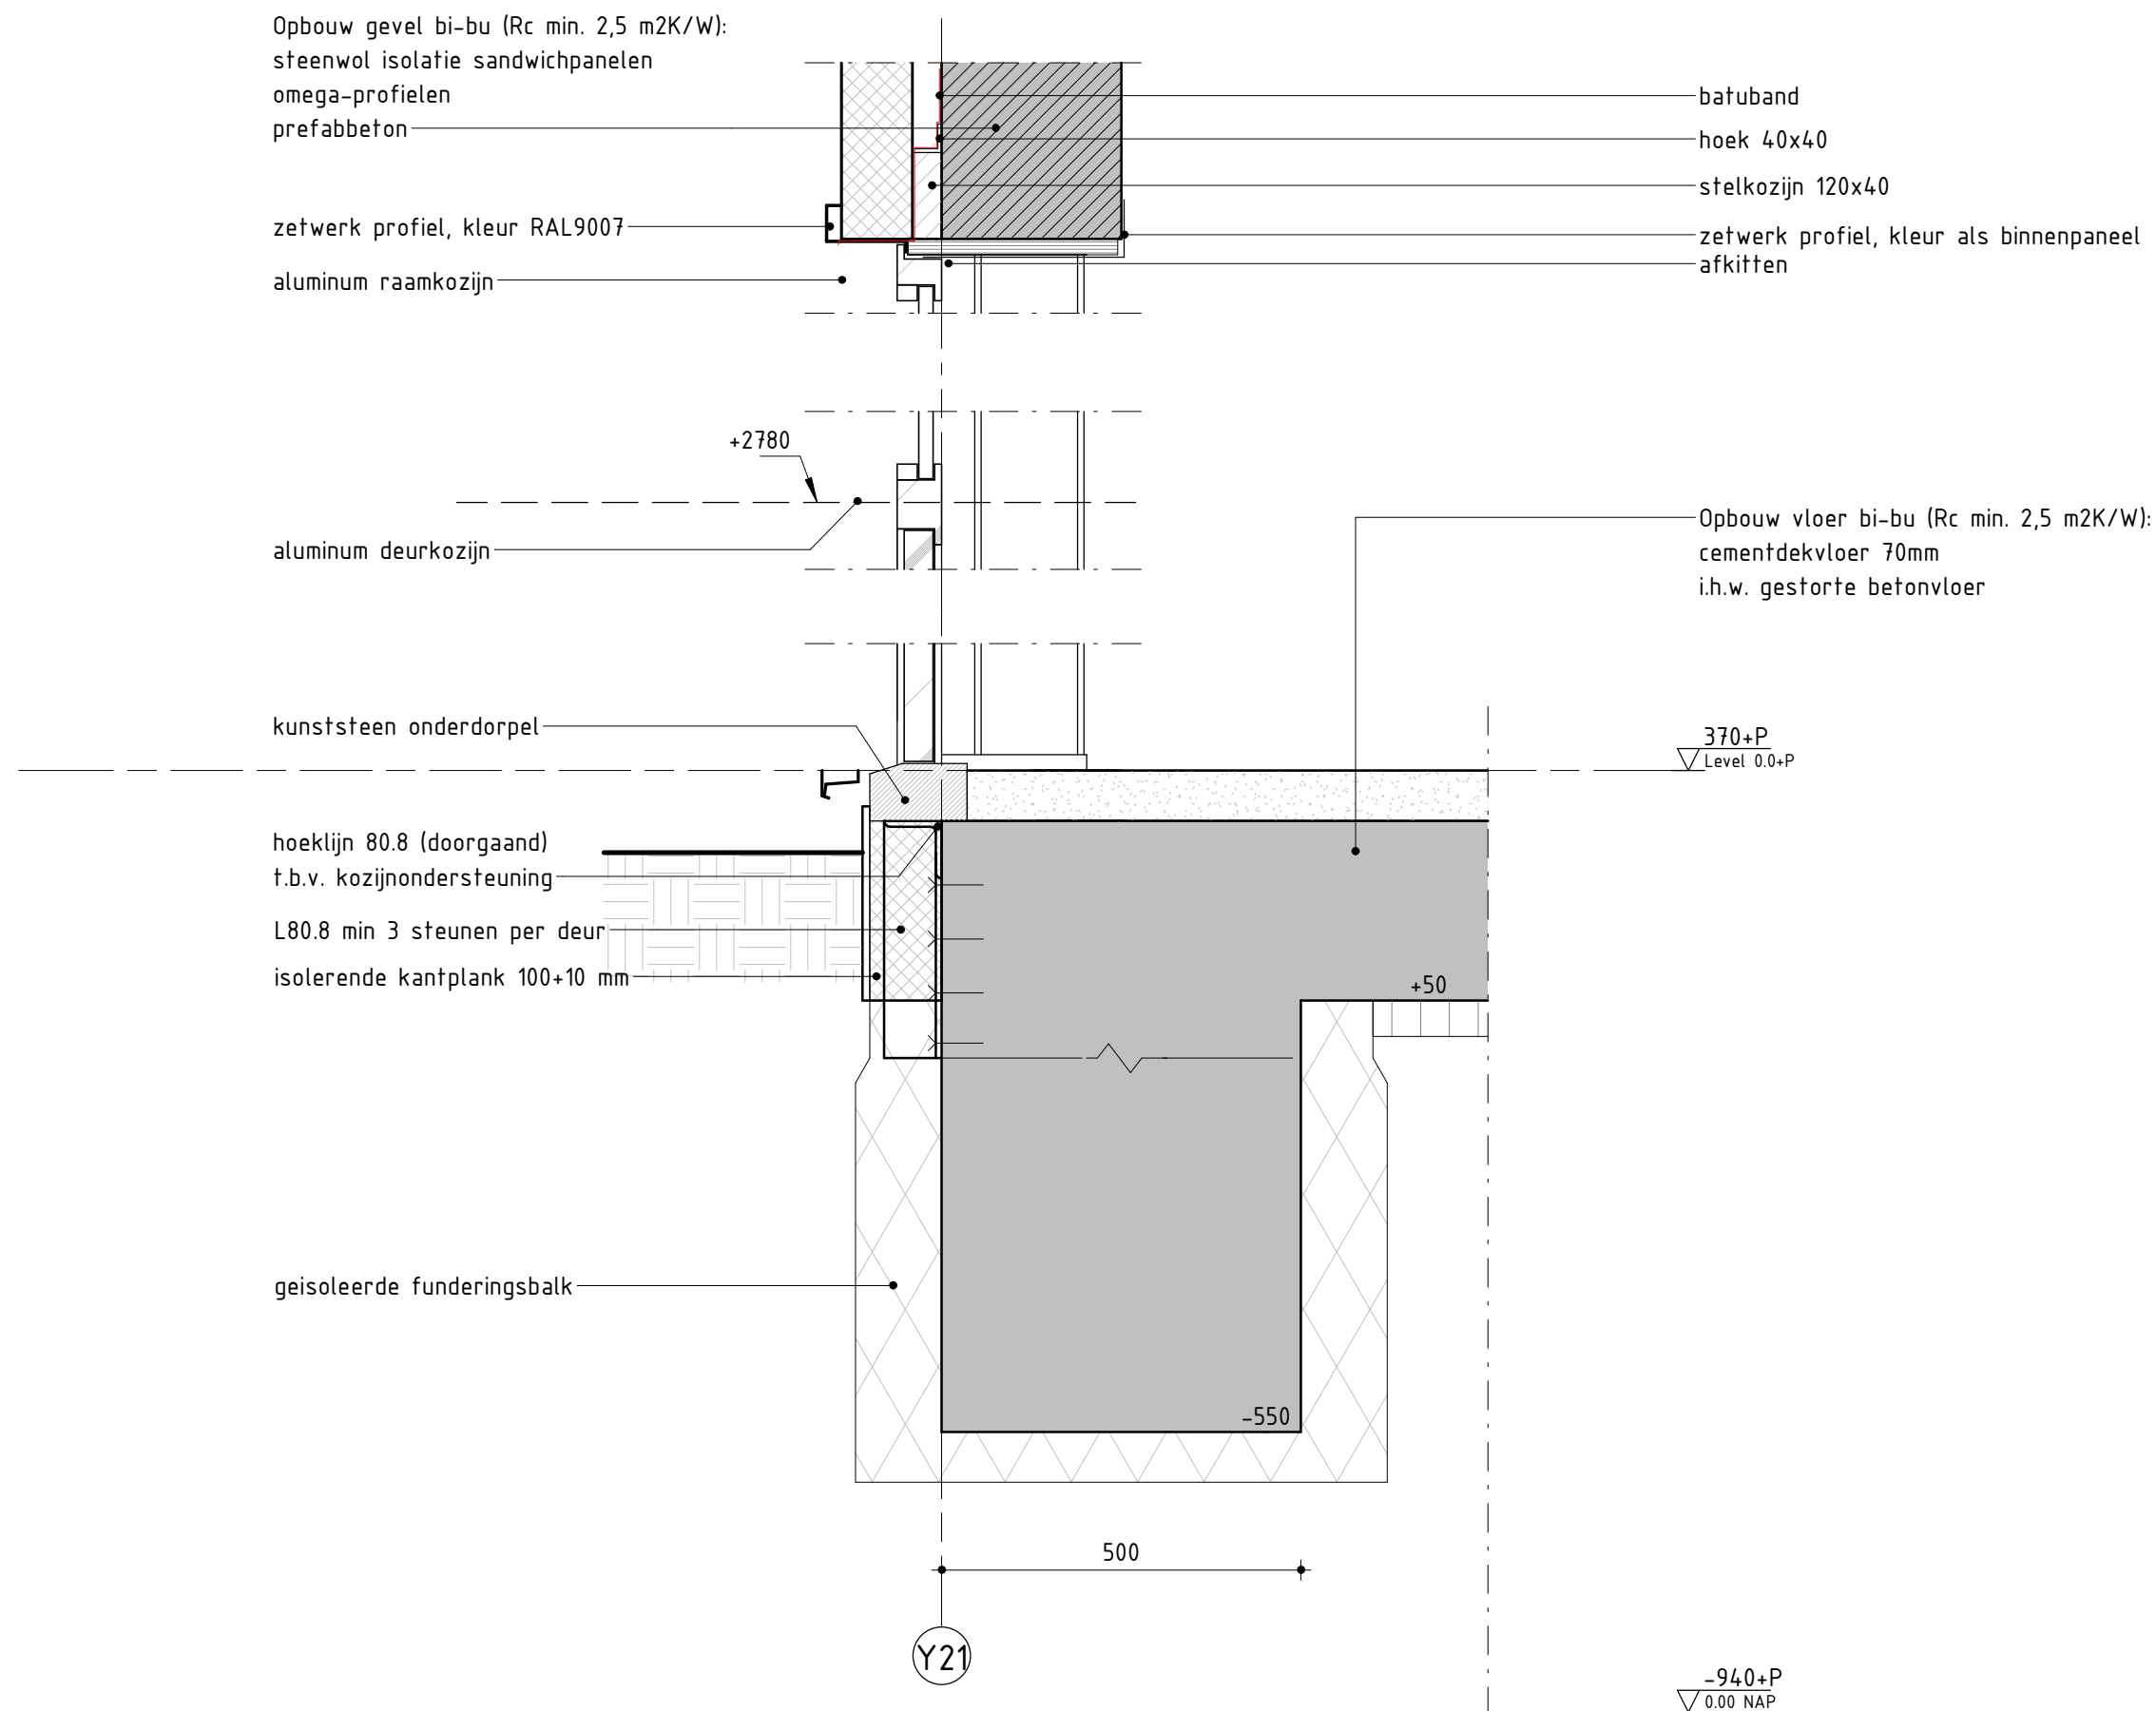


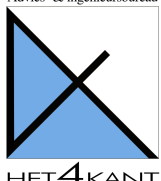
					Advies- & ingenieursbureau Het4kant b.v.	Getekend: <span style="border: 1px solid red;">M. van der Wal</span>	Derde Melkstroom TOTAAL OVERZICHT PRINCIPE DETAIL - V03_Kozijn	Opdr.g.: FrieslandCampina	Formaat: A3	Tekeningnummer: DO-99AD-103
C	23-02-2023	aanvullingen nav bevoegd gezag	MWI	MTr	Postbus 303 8600 AH Sneek Westereems 2 Tel.: +31 (0) 515 - 433 121 Web: www.het4kant.nl	Datum: 20-07-2022		Proj.nr.: 22304		
B	13-10-2022	aanvullingen nav bevoegd gezag	MWI	MTr		Gecontr.: <span style="border: 1px solid red;">M. Tigchelaar</span>		Fase: Definitief ontwerp	Schaal: 1:10	
A	31-08-2022	zie wijzigingspijlen	MWI	MTr		Datum: 20-07-2022		Status: Definitief		
Rev.	Datum	Omschrijving	Door	Contr.						

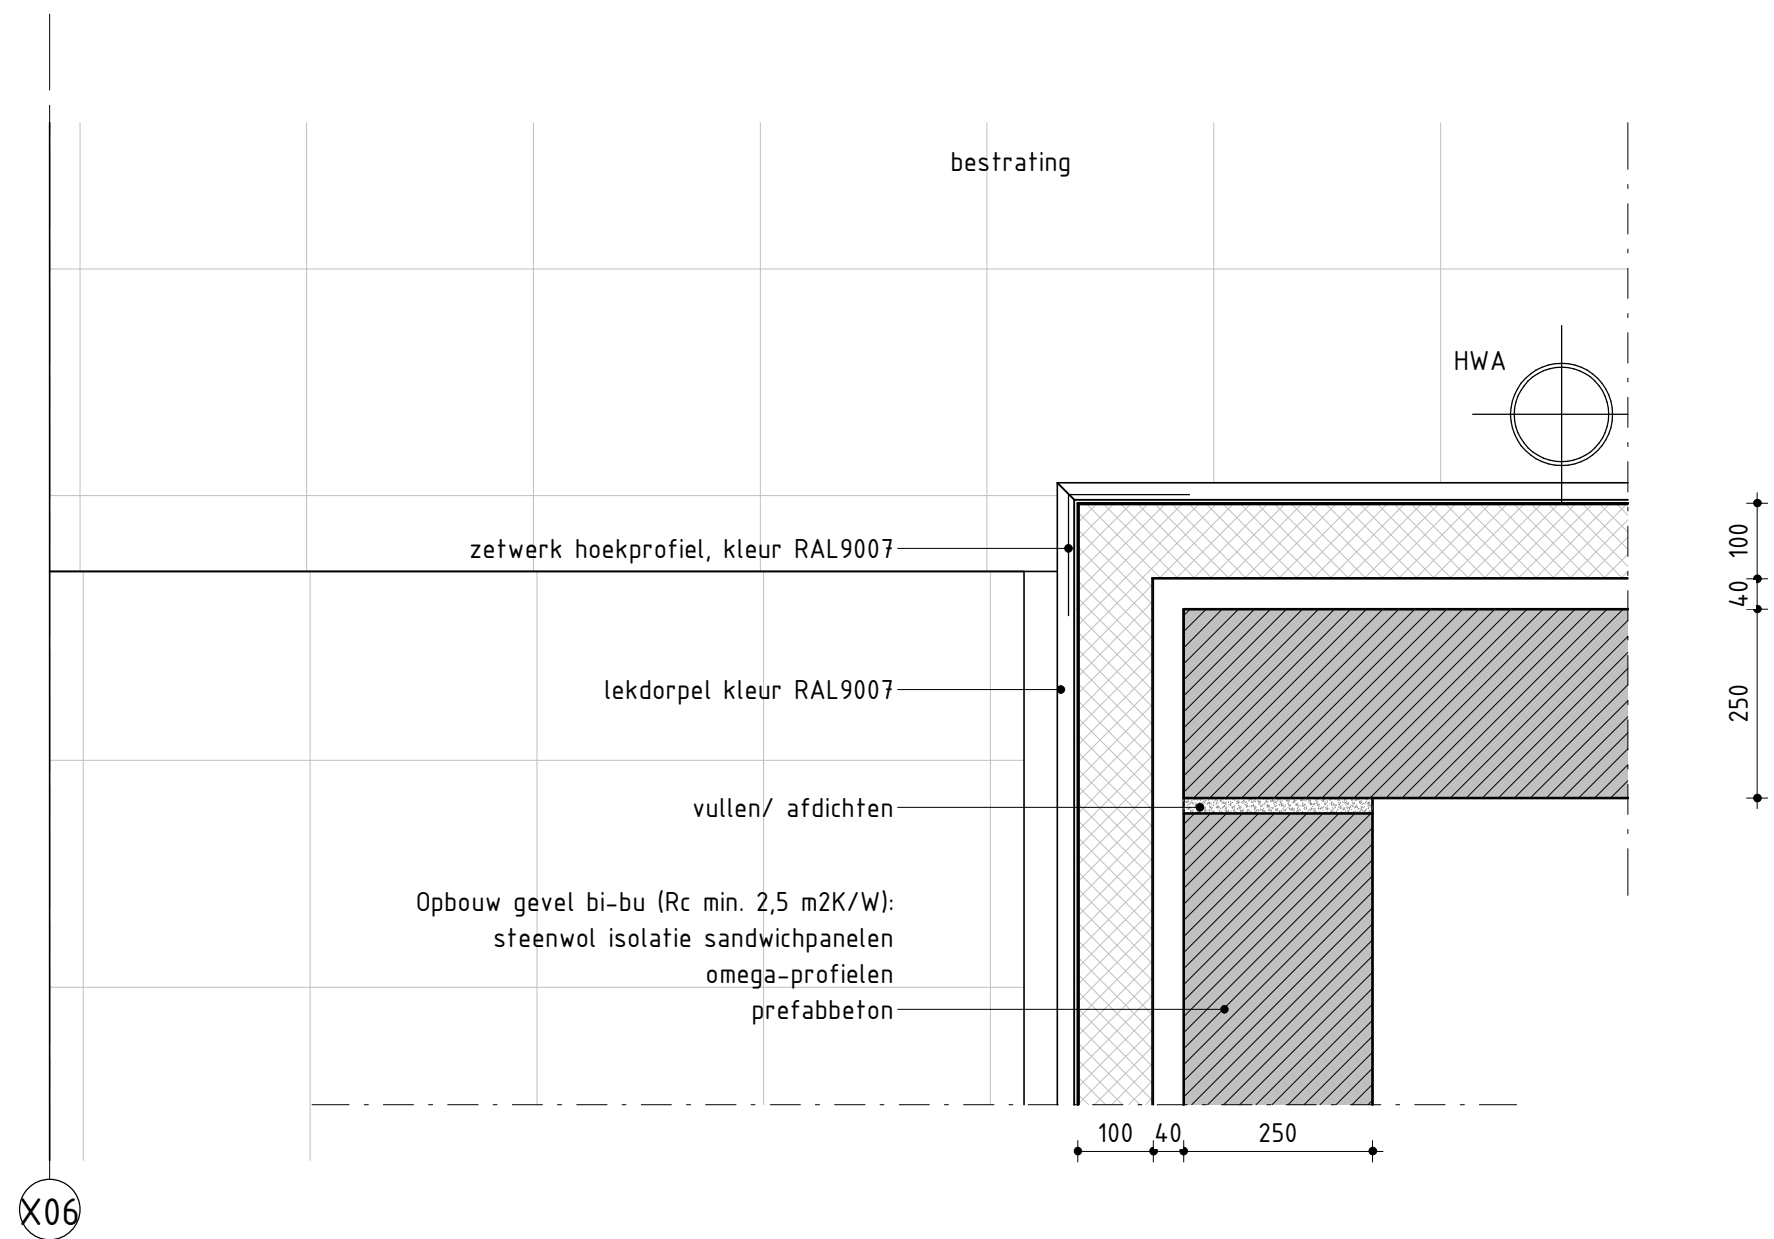



					Advies- & ingenieursbureau Het4kant b.v.	Getekend: M. van der Wal	Derde Melkstroom TOTAAL OVERZICHT PRINCIPE DETAIL - H04_Hoek	Opdr.g.: FrieslandCampina	Formaat: A3	Tekeningnummer:  DO-99AD-104
C	23-02-2023	aanvullingen nav bevoegd gezag	MWI	MTr	Postbus 303 8600 AH Sneek Westereems 2 Tel.: +31 (0) 515 - 433 121 Web: www.het4kant.nl	Datum: 20-07-2022		Proj.nr.: 22304		
B	13-10-2022	aanvullingen nav bevoegd gezag	MWI	MTr		Gecontr.: M. Tigchelaar		Fase: Definitief ontwerp	Schaal:	
A	31-08-2022	zie wijzigingspijlen	MWI	MTr		Datum: 20-07-2022		Status: Definitief	1:10	
Rev.	Datum	Omschrijving	Door	Contr.						



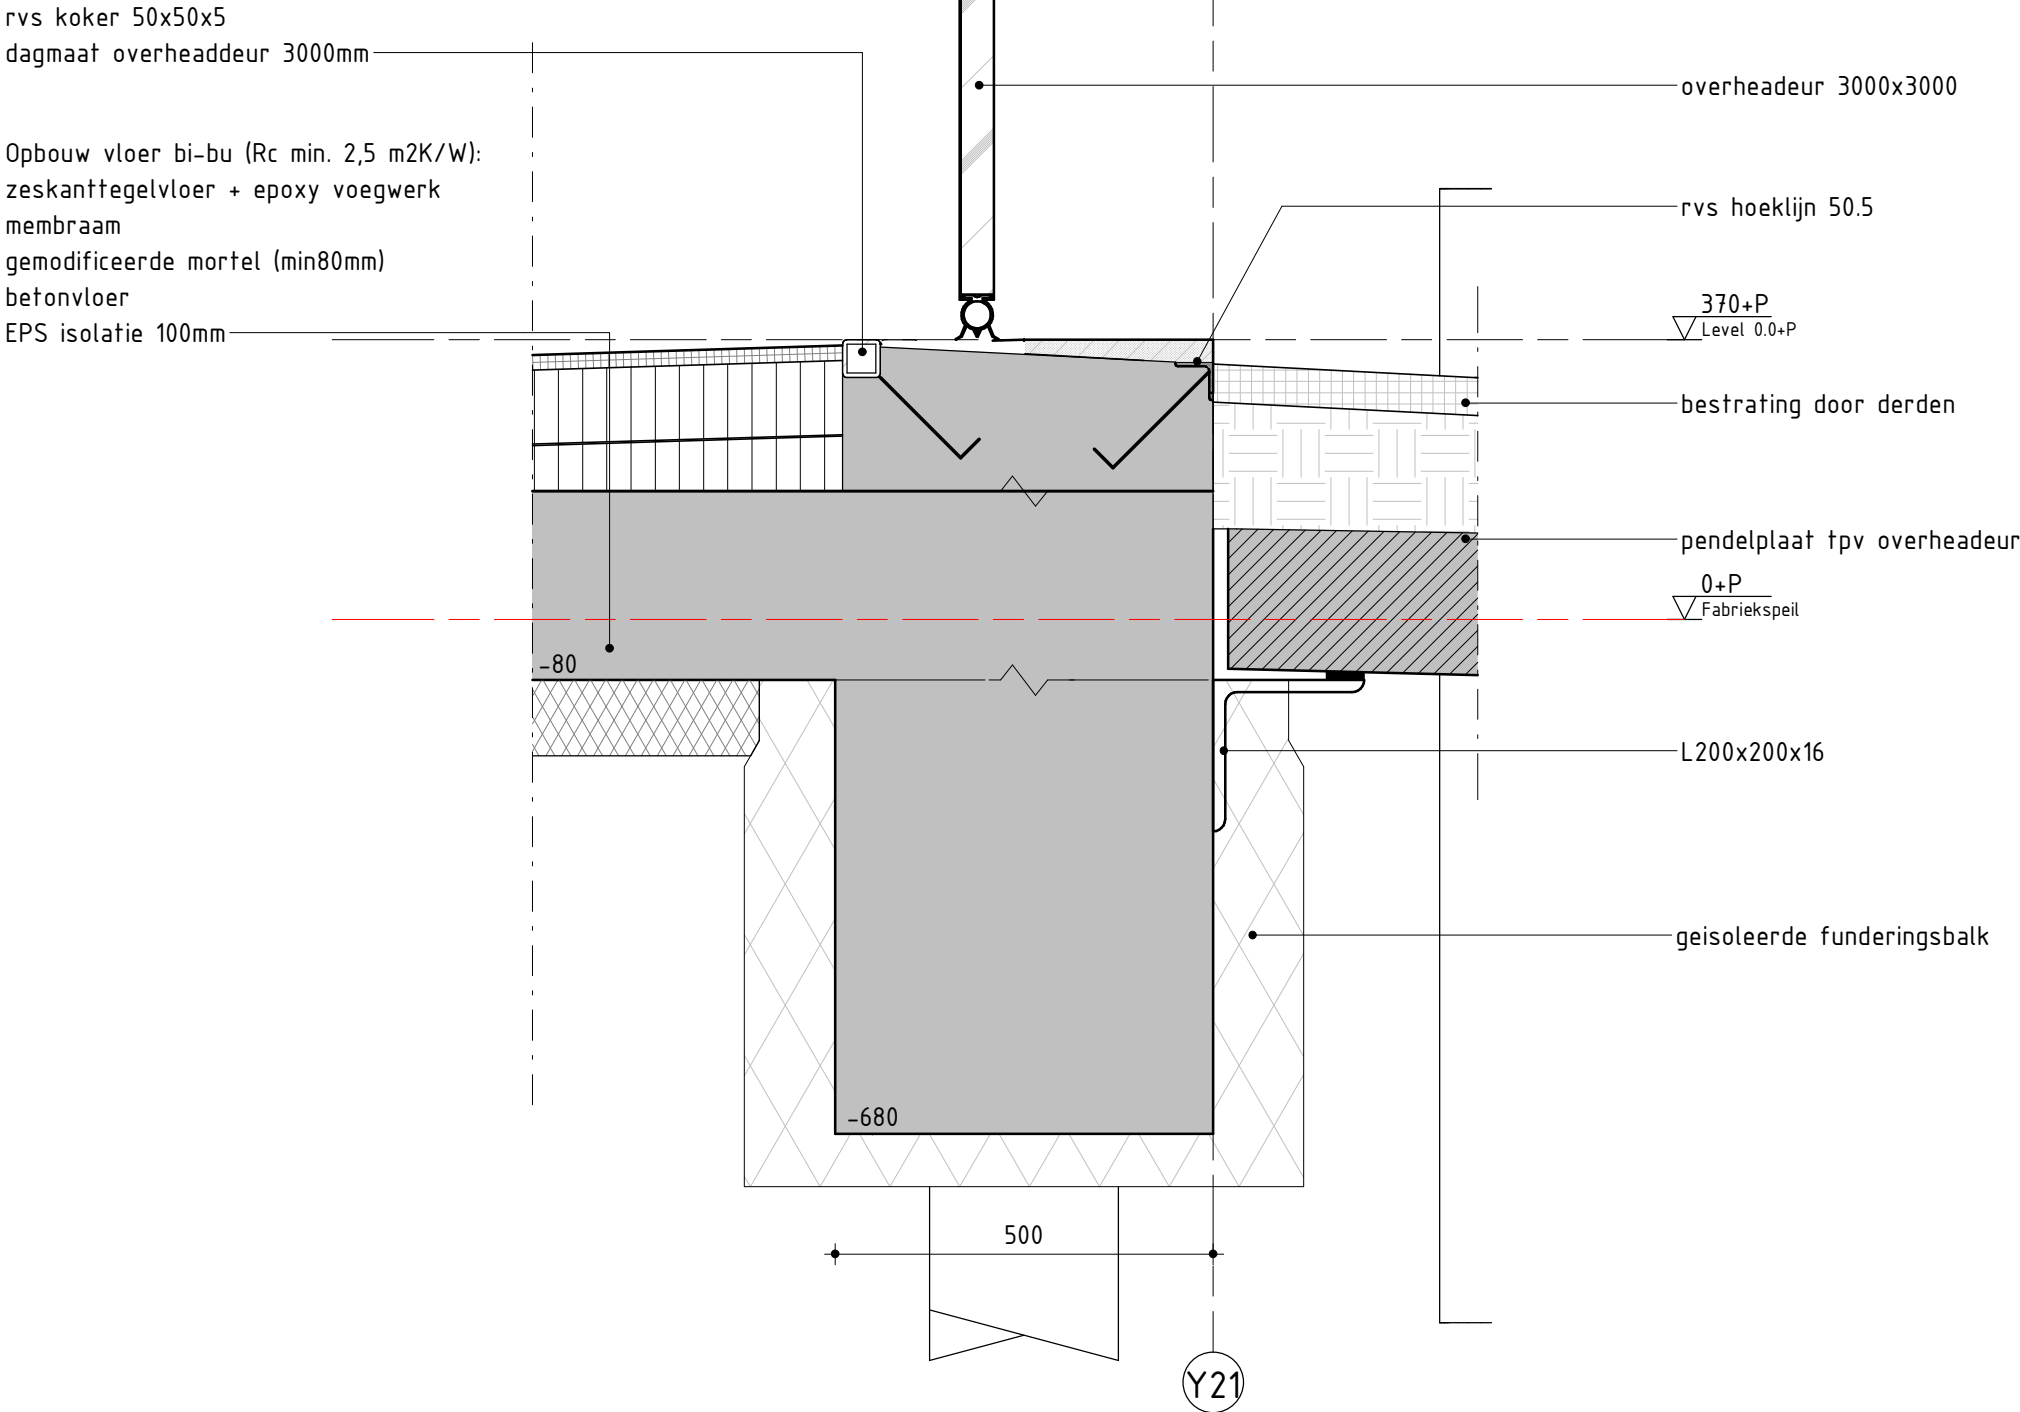


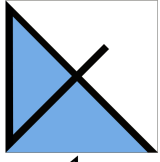					Advies- & ingenieursbureau Het4kant b.v.	Getekend: <span>M. van der Wal</span>	Derde Melkstroom TOTAAL OVERZICHT PRINCIPE DETAIL - V06_Overheaddeur	Opdr.g.: FrieslandCampina	Formaat:	Tekeningnummer:  DO-99AD-106
C	23-02-2023	aanvullingen nav bevoegd gezag	MWI	MTr	 Postbus 303 8600 AH Sneek Westereems 2 Tel.: +31 (0) 515 - 433 121 Web: www.het4kant.nl	Datum: 20-07-2022		Proj.nr.: 22304	A3	
B	13-10-2022	aanvullingen nav bevoegd gezag	MWI	MTr		Gecontr.: <span>M. Tigchelaar</span>		Fase: Definitief ontwerp	Schaal:	
A	31-08-2022	zie wijzigingspijlen	MWI	MTr		Datum: 20-07-2022		Status: Definitief	1:10	
Rev.	Datum	Omschrijving	Door	Contr.						

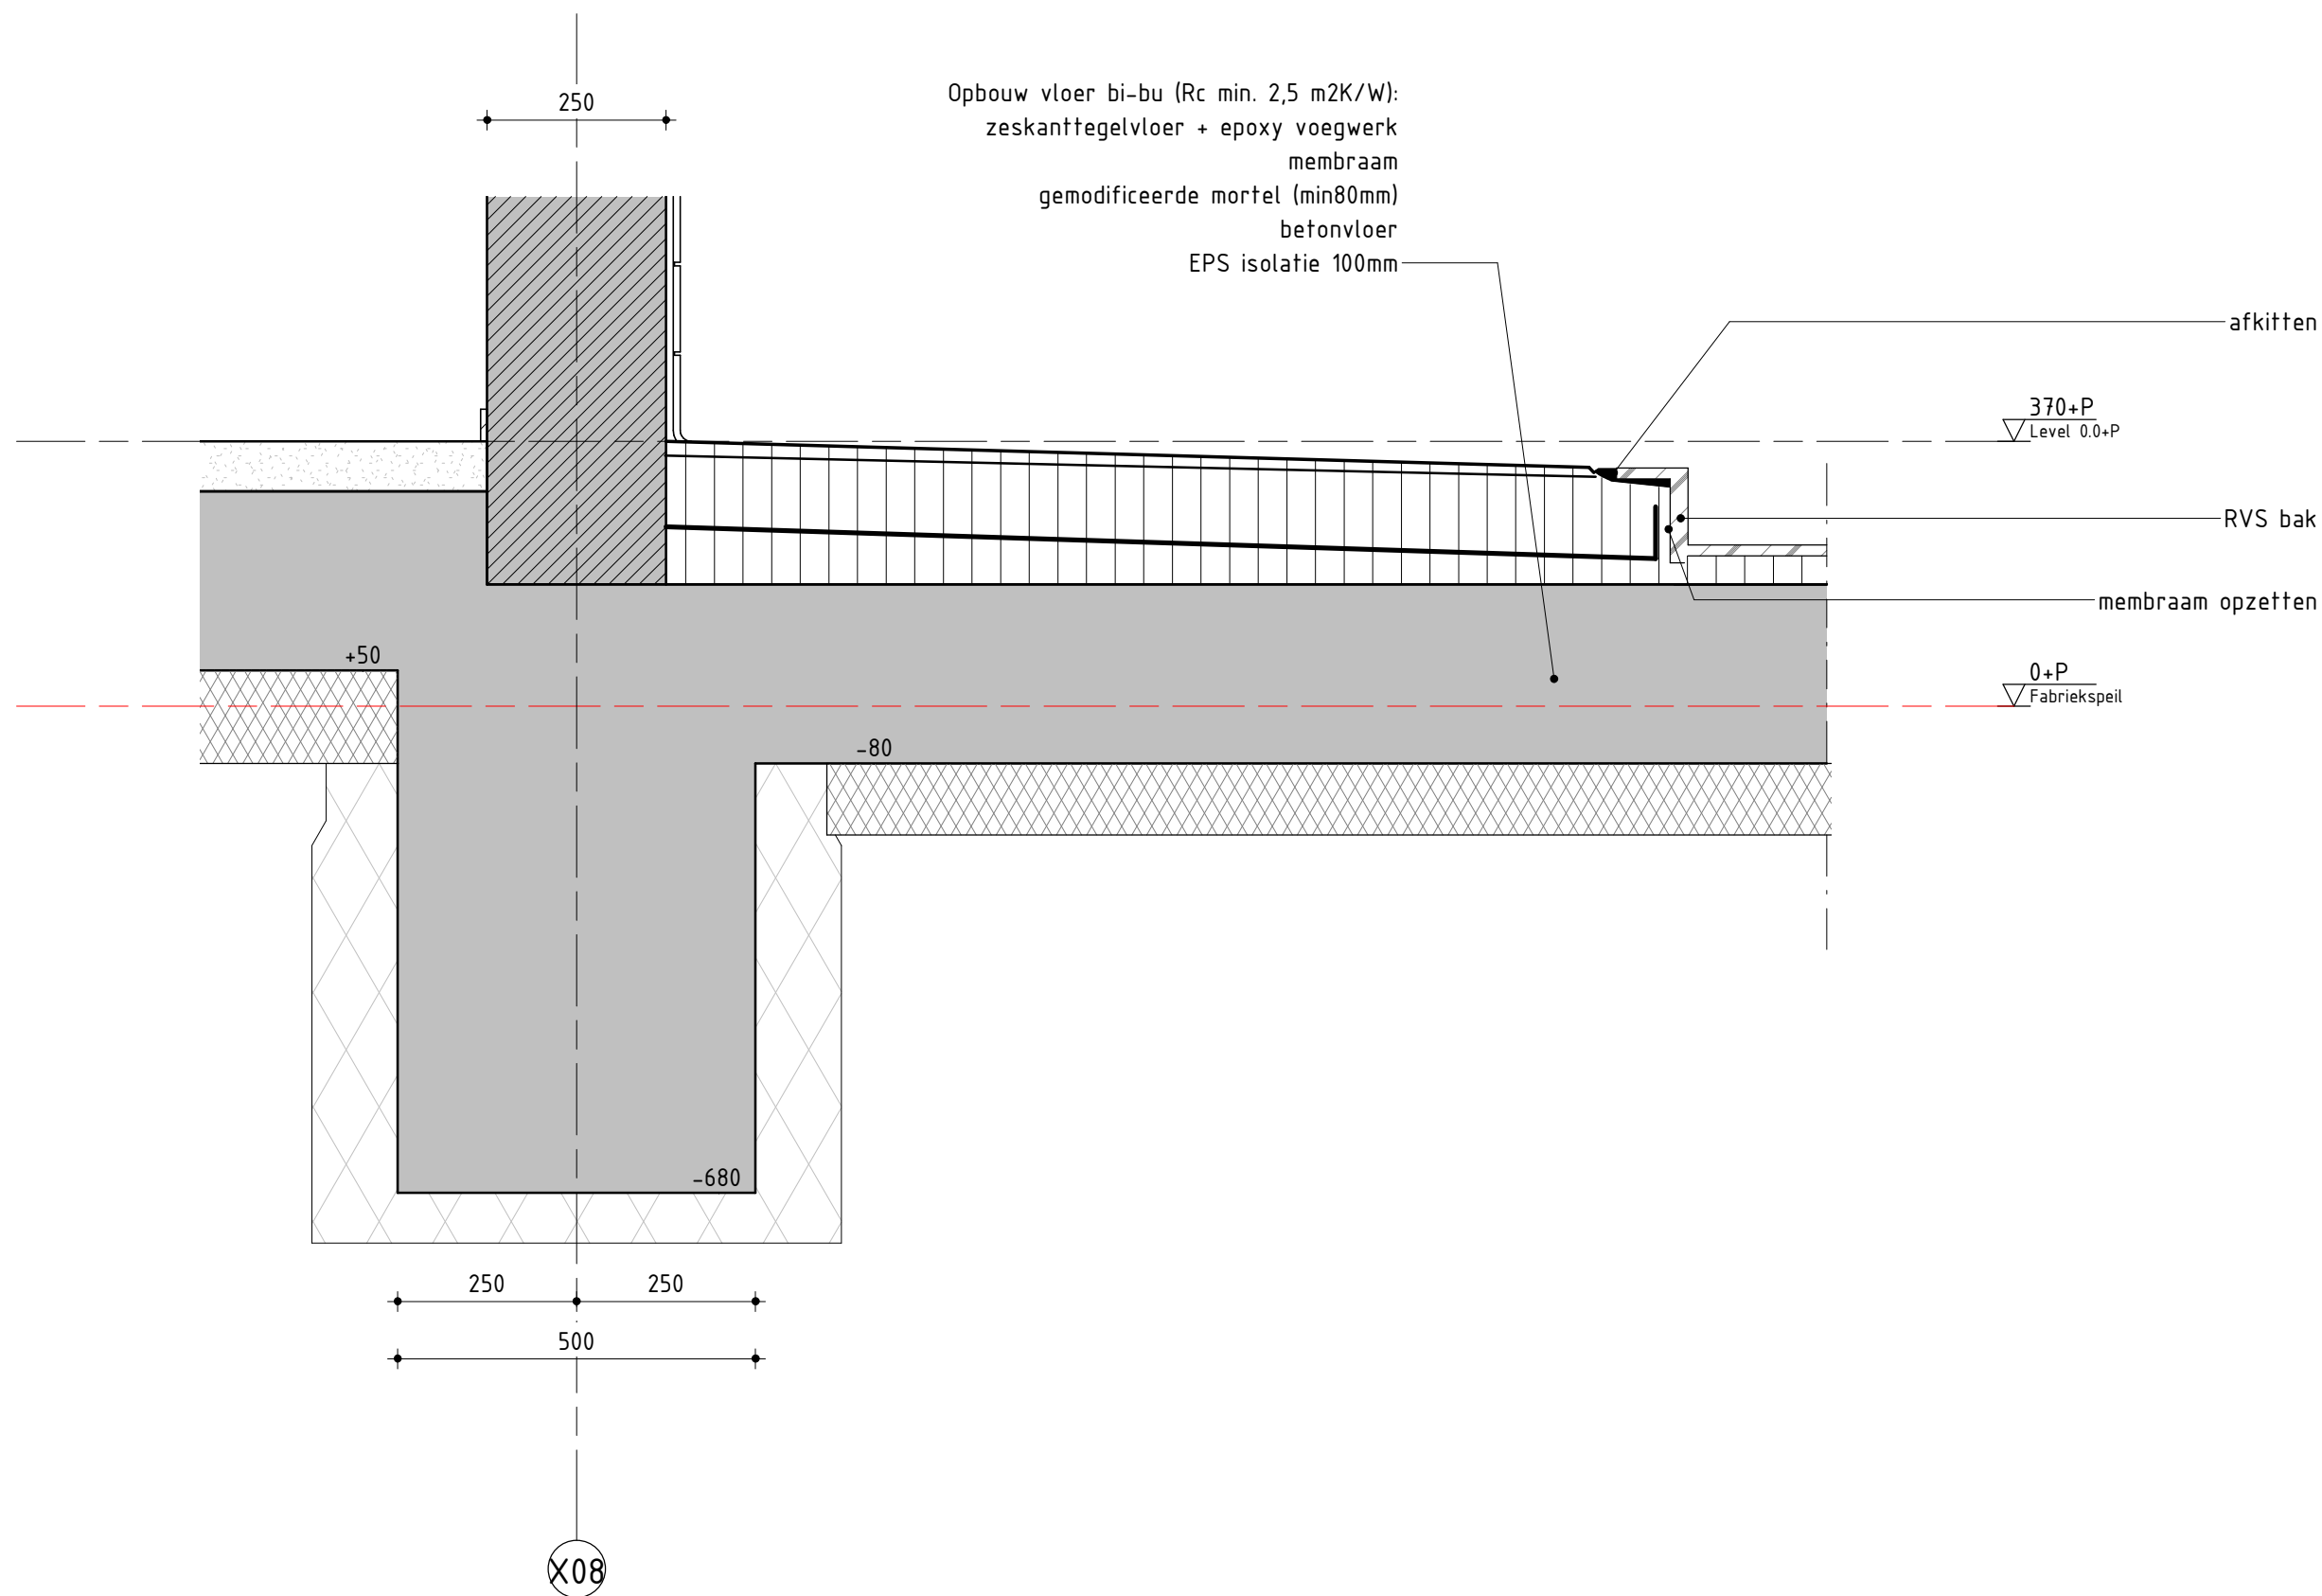

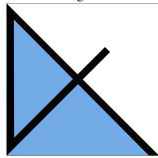					<div>Advies- &amp; ingenieursbureau Het4kant b.v. Postbus 303 8600 AH Sneek Westereems 2 Tel.: +31 (0) 515 - 433 121 Web: www.het4kant.nl</div>	Getekend: <span>M. van der Wal</span>	Derde Melkstroom TOTAAL OVERZICHT PRINCIPE DETAIL - V07_RVS bak	Opdr.g.: FrieslandCampina	Formaat: A3	Tekeningnummer:  DO-99AD-107
C	23-02-2023	aanvullingen nav bevoegd gezag	MWI	MTr		Datum: 20-07-2022		Proj.nr.: 22304		
B	13-10-2022	aanvullingen nav bevoegd gezag	MWI	MTr		Gecontr.: <span>M. Tigchelaar</span>		Fase: Definitief ontwerp	Schaal:	
A	31-08-2022	zie wijzigingspijlen	MWI	MTr		Datum: 20-07-2022		Status: Definitief	1:10	
Rev.	Datum	Omschrijving	Door	Contr.	<div>HET4KANT</div>					



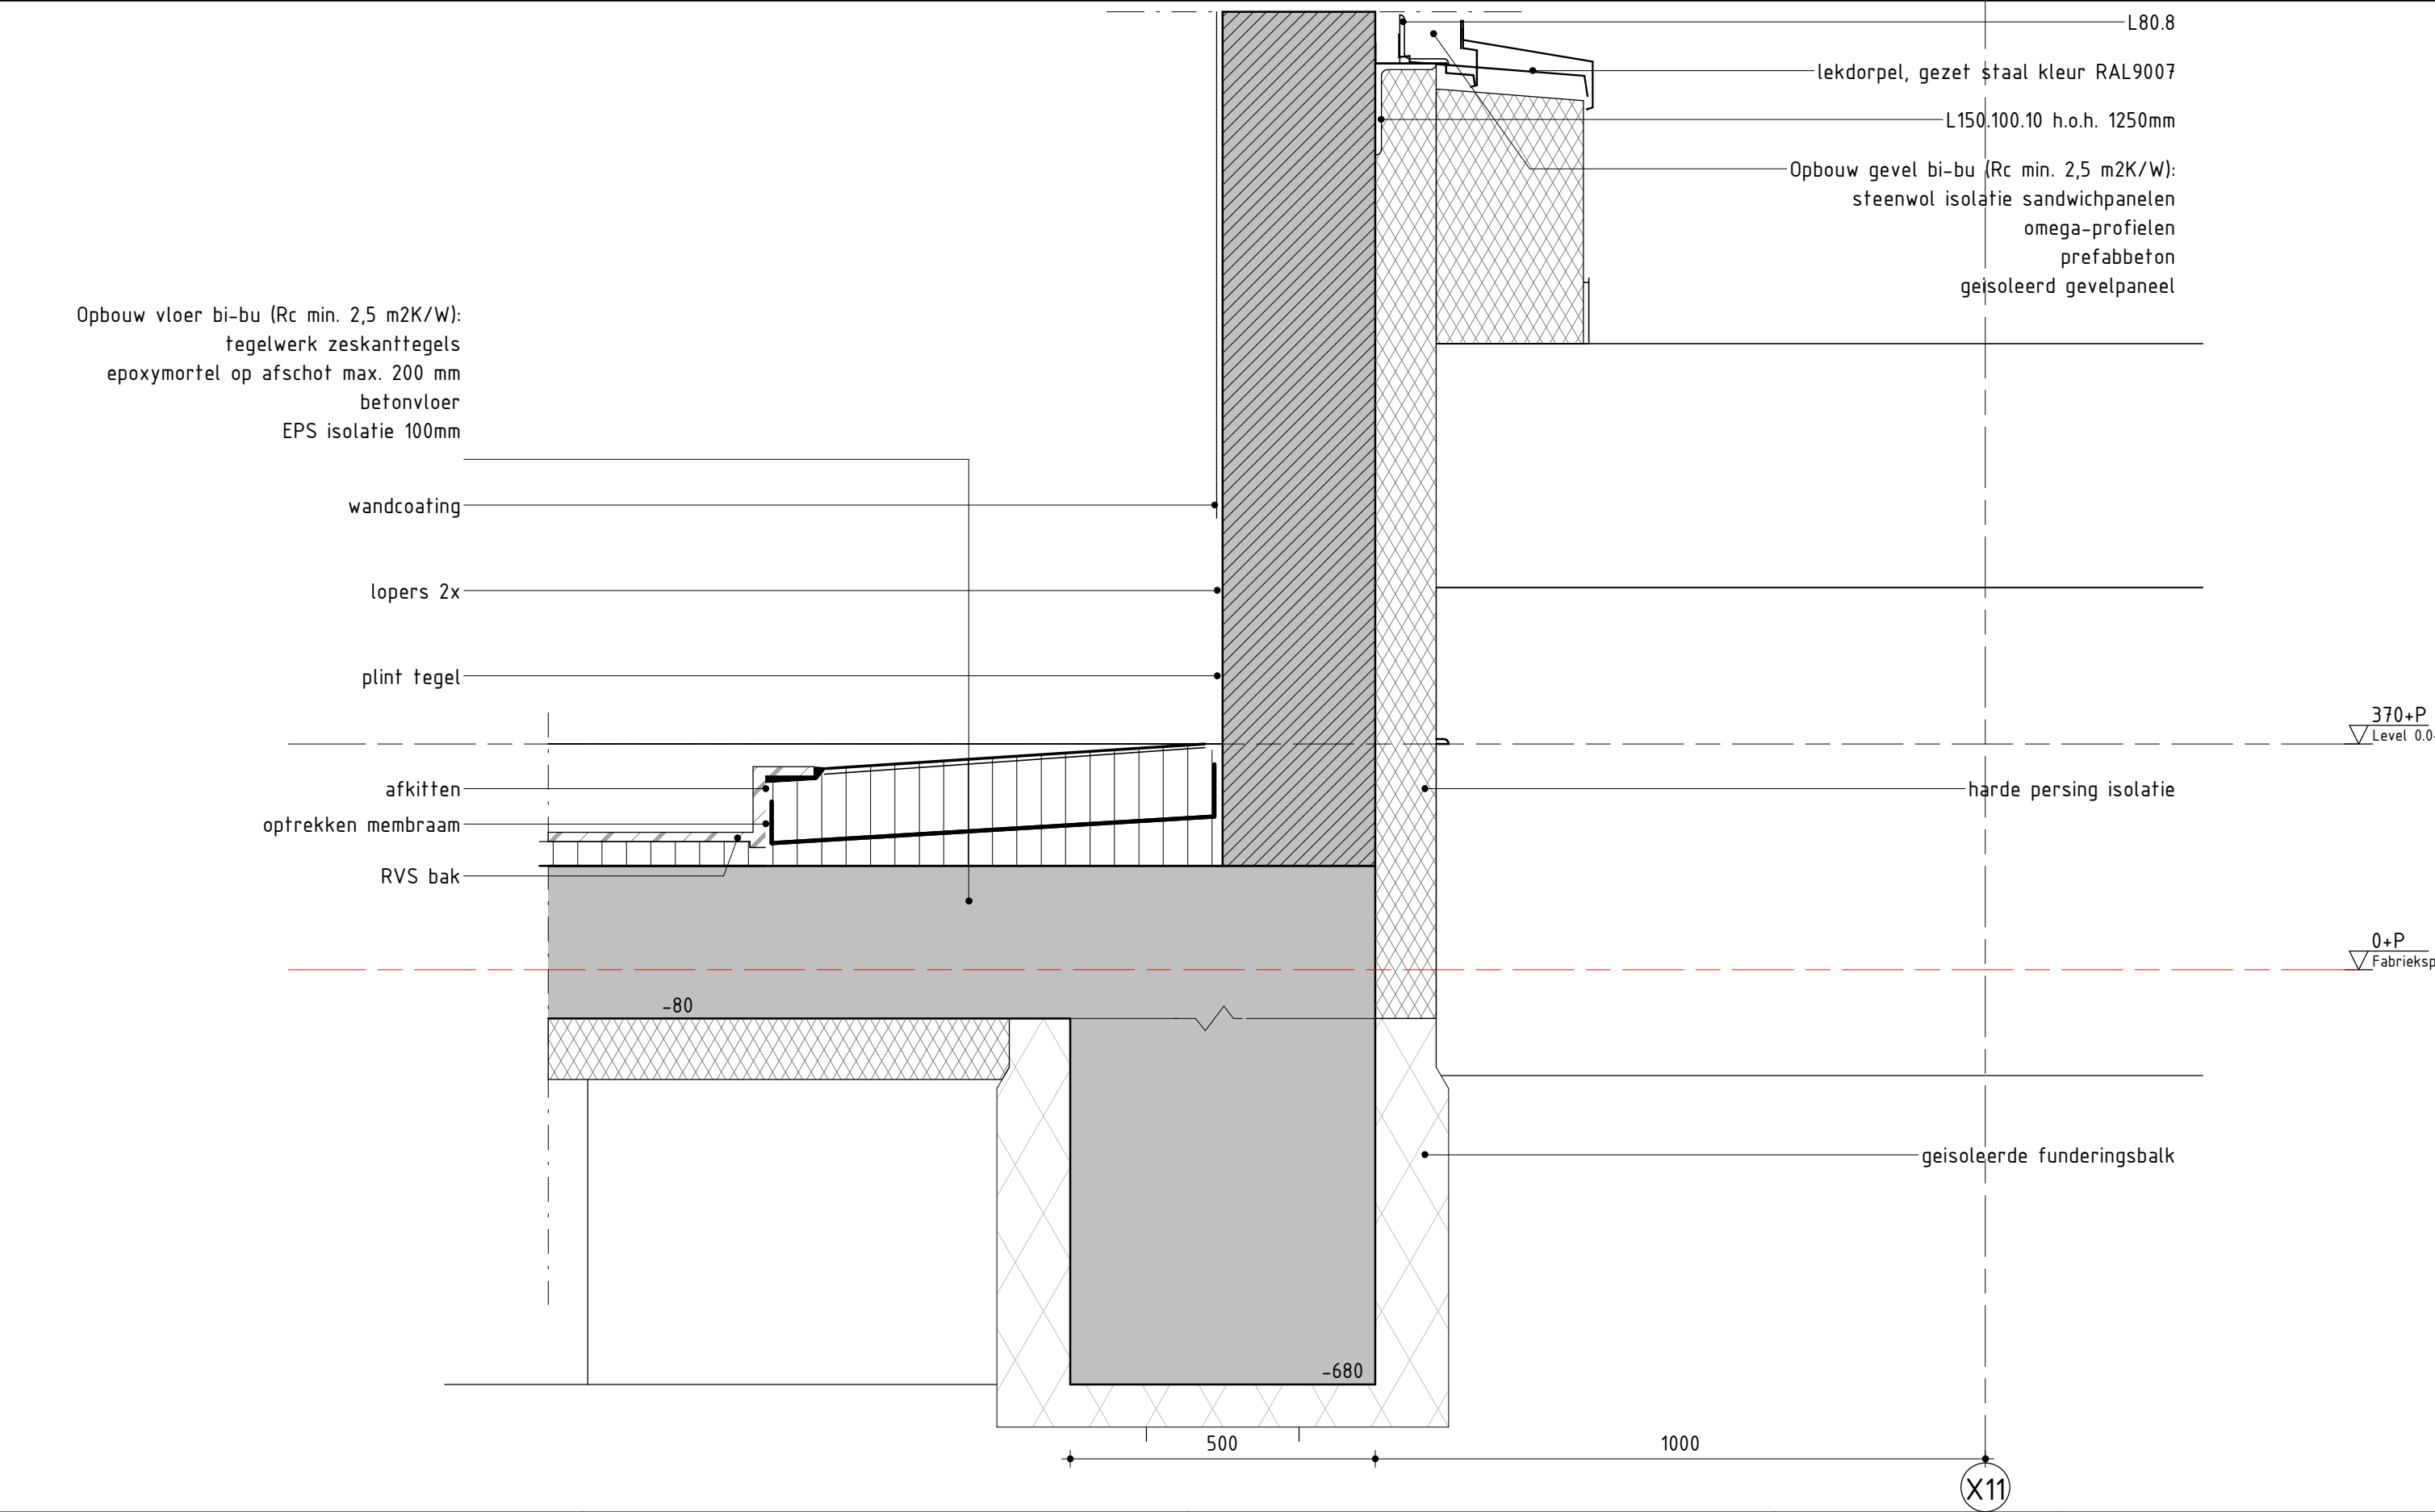

					Advies- & ingenieursbureau Het4kant b.v.	Getekend: M. van der Wal	Derde Melkstroom TOTAAL OVERZICHT PRINCIPE DETAIL - V08_RVS bak	Opdr.g.: FrieslandCampina	Formaat: A3	Tekeningnummer: DO-99AD-108
C	23-02-2023	aanvullingen nav bevoegd gezag	MWI	MTr	Postbus 303 8600 AH Sneek Westereems 2 Tel.: +31 (0) 515 - 433 121 Web: www.het4kant.nl	Datum: 20-07-2022		Proj.nr.: 22304		
B	13-10-2022	aanvullingen nav bevoegd gezag	MWI	MTr		Gecontr.: M. Tigchelaar		Fase: Definitief ontwerp	Schaal: 1:10	
A	31-08-2022	zie wijzigingspijlen	MWI	MTr		Datum: 20-07-2022		Status: Definitief		
Rev.	Datum	Omschrijving	Door	Contr.	HET4KANT					