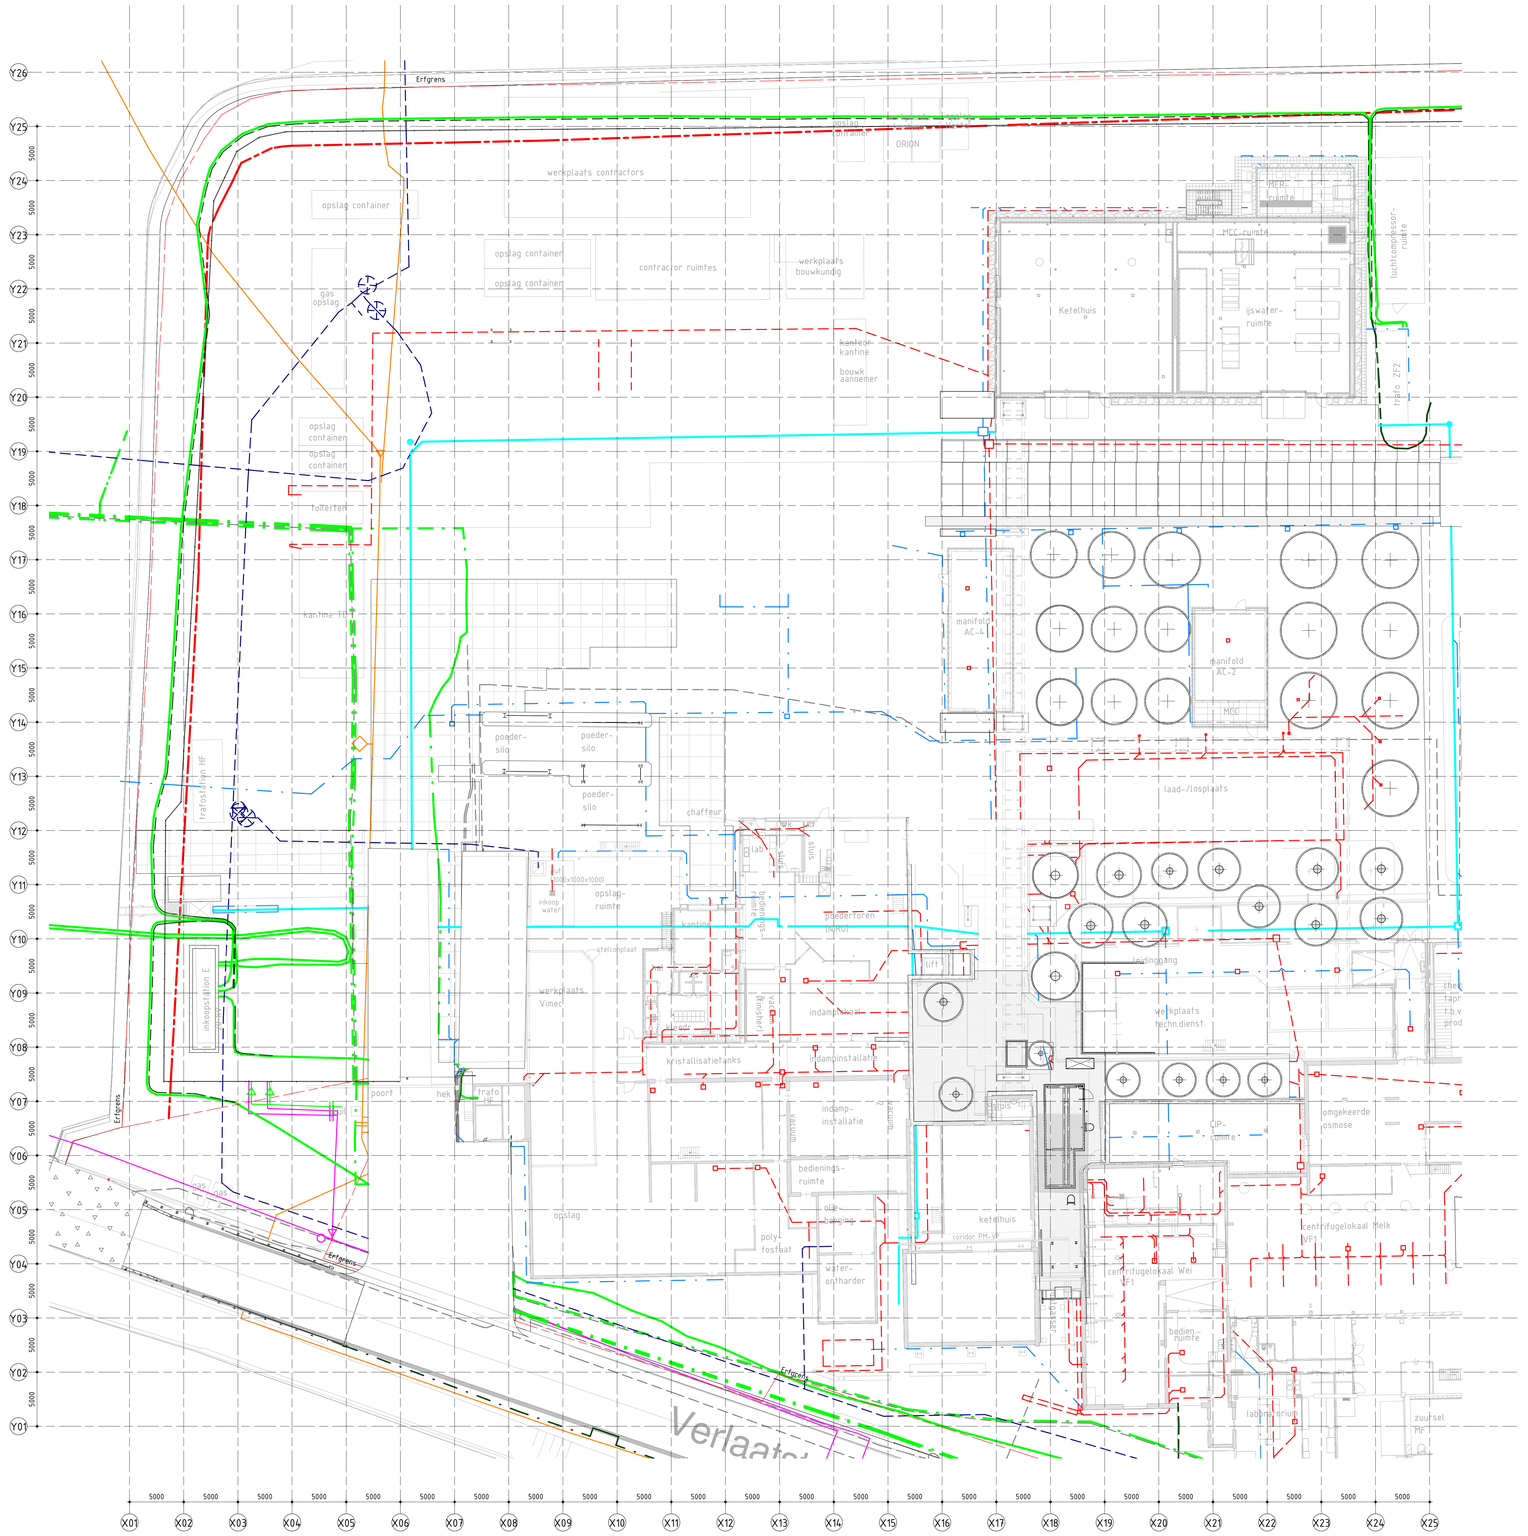

Renvooi: Riolering

RIOLERING

- industrie afwater
- hemelwater
- schoonwater

Renvooi: Water

- HOOFDLEIDINGEN VITENS

Renvooi: Gasleiding

GASLEDINGEN

- 4 BAR
- 8 BAR
- 100 MBAR

Renvooi: Elektra

KABELS / LEIDINGEN

- 10KV
- 20KV
- LS400V
- Loosnet

KEYPLAN: FrieslandCampina Dairy Essentials Gerkesklooster

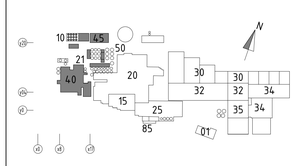

01. Hoofdkantoor
10. Melkontvangst
15. Zuurselloksaal
20. Kaasmakerij
21. Kaasmelktanks
25. Pekelloksaal
30. Pakhuizen
32. Verpakafdeling
34. Pakhuizen / expeditie
35. Expeditie
40. Poedertoren
45. Energiegebouw
50. Tankenplaat
85. Chemieopslag

Rev.	Datum	Omschrijving	Door	Contr.
A	31-08-2022	zie wijzigingspijlen	[redacted]	

Derde Melkstroom

TOTAAL OVERZICHT

BESTAANDE SITUATIE incl leidingen

Opdrachtgever: FrieslandCampina

Projectnummer: 22304

Fase: Definitief ontwerp

Status: Definitief

Schaal: 1:100

Formaat: A0

Tekeningnummer: DO-99AP-099

Advies- & ingenieursbureau Het4kant b.v.
Postbus 303
8600 AH Sneek
Westkeerweg 2
Tel.: +31 (0) 515 - 433 121
Web: www.het4kant.nl

Getekend: [redacted]

Datum: 20-07-2022

Gecontroleerd: [redacted]

Datum: 20-07-2022