


uitleggebied materialen

-opslag
-afval
-keten
-schaff gelegenheid
-toiletten

Oude Vaart

KEYPLAN: FrieslandCampina Dairy Essentials Gerkesklooster

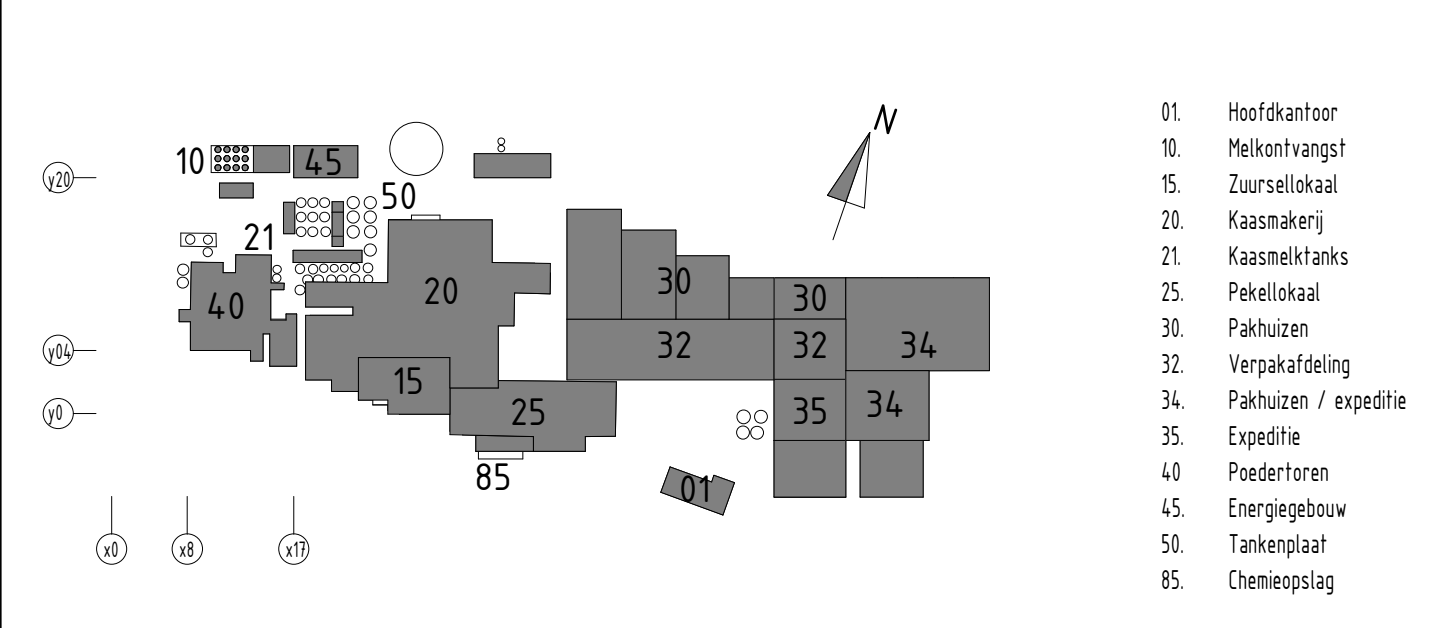

C	23-02-2023	aanvullingen nav bevoegd gezag	
B	13-10-2022	aanvullingen nav bevoegd gezag	
A	31-08-2022	zie wijzigingspijlen	
Rev.	Datum	Omschrijving	Door Contr.

Derde Melkstream

TOTAAL OVERZICHT

BOUWPLAATS INRICHTING

Opdrachtgever:
FrieslandCampina

Projectnummer: 22304

Fase: Definitief ontwerp

Status: Definitief

Schaal: 1:100

Formaat: A0

Tekeningnummer:
DO-99AS-101

Achilles & Ingenieursbureau
Hef4kant d.v.

Postbus 303
8600 AA Sneek
Woonruimte 2
Tel: +31 (0)515 433 121
Web: www.hef4kant.nl

Gelekd:
Datum: 20-07-2022

Gecontroleerd:
Datum: 20-07-2022