


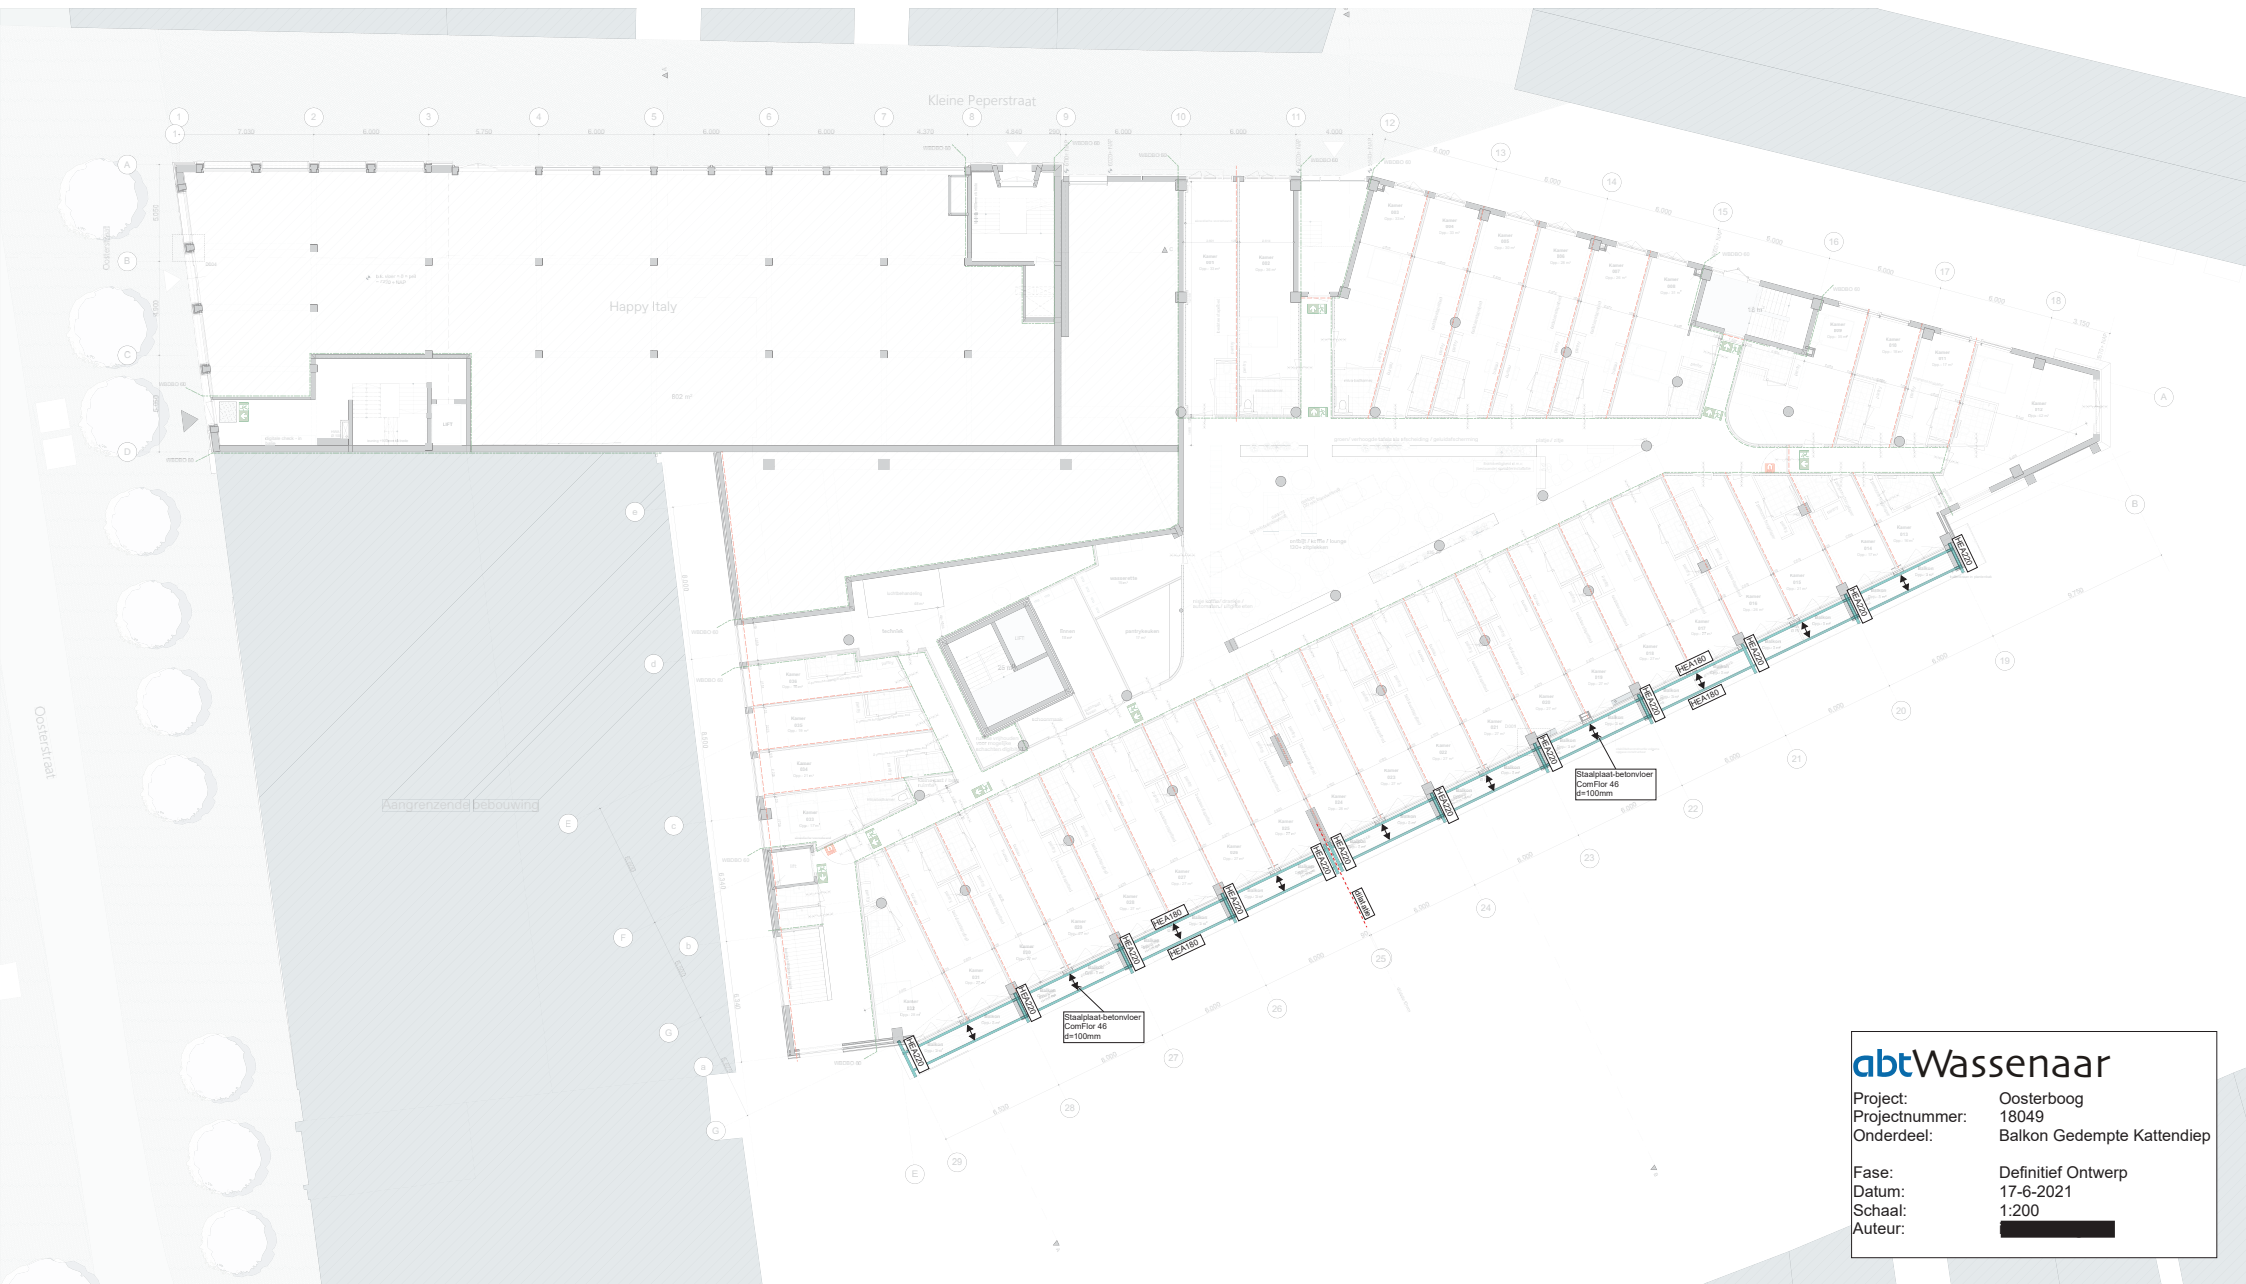

abtWassenaar

Project: Oosterboog
Projectnummer: 18049
Onderdeel: Balkon Gedempte Kattendiep

Fase: Definitief Ontwerp
Datum: 17-6-2021
Schaal: 1:200
Auteur: [Redacted]



