


Principedetails

Oosterstraat 56, Groningen

Opdrachtgever: Voor Vastgoed BV

29.06.2021

OVA

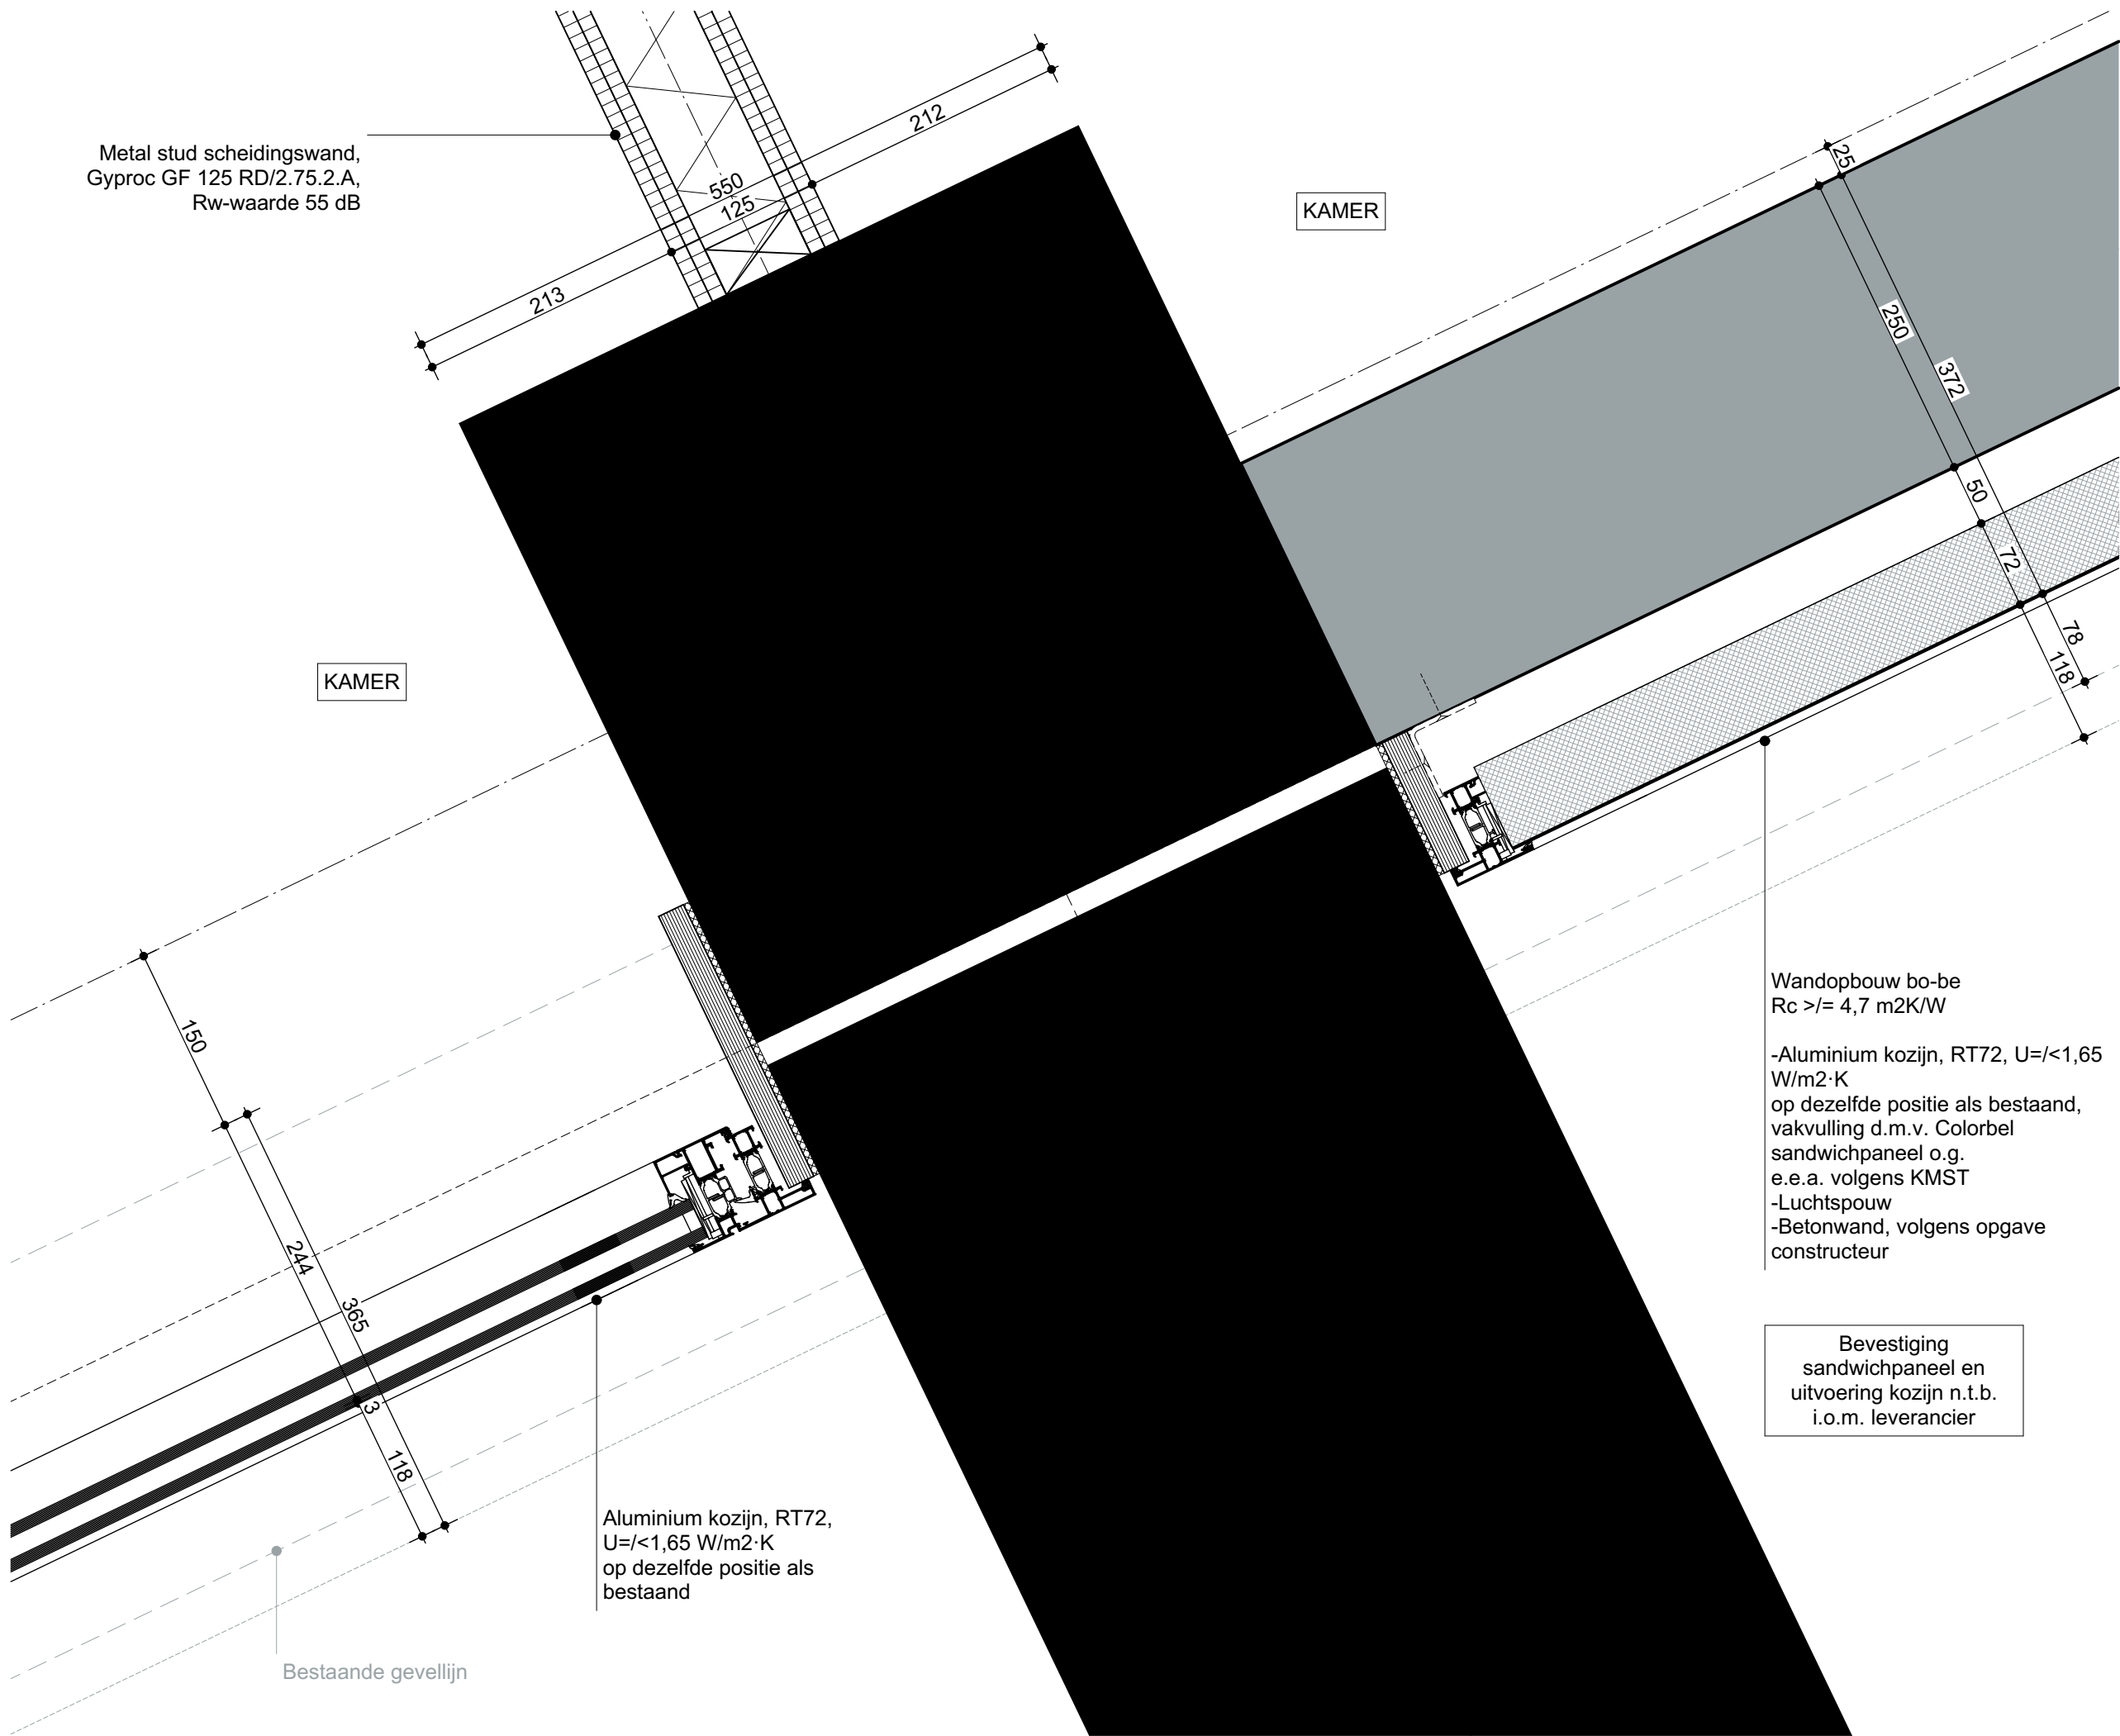

de zwarte hond
architecture urbanism strategy

Folies, slabbes en afdichting
nog consequent te verwerken
in detaillering

bestaand

OVA

Onderwerp

D001

Project

Oosterstraat 56

Projectnummer

G200102

Formaat

A3

Schaal

1:5

Datum

29.06.2021

Wijzigingen

Datum

Aard



de zwarte hond
architecture urbanism strategy

Folies, slabbes en afdichting
nog consequent te verwerken
in detaillering

bestaand

OVA

Onderwerp

D002

Project

Oosterstraat 56

Projectnummer

G200102

Formaat

A3

Schaal

1:5

Datum


29.06.2021

Wijzigingen

Datum

Aard

DIGIBITES

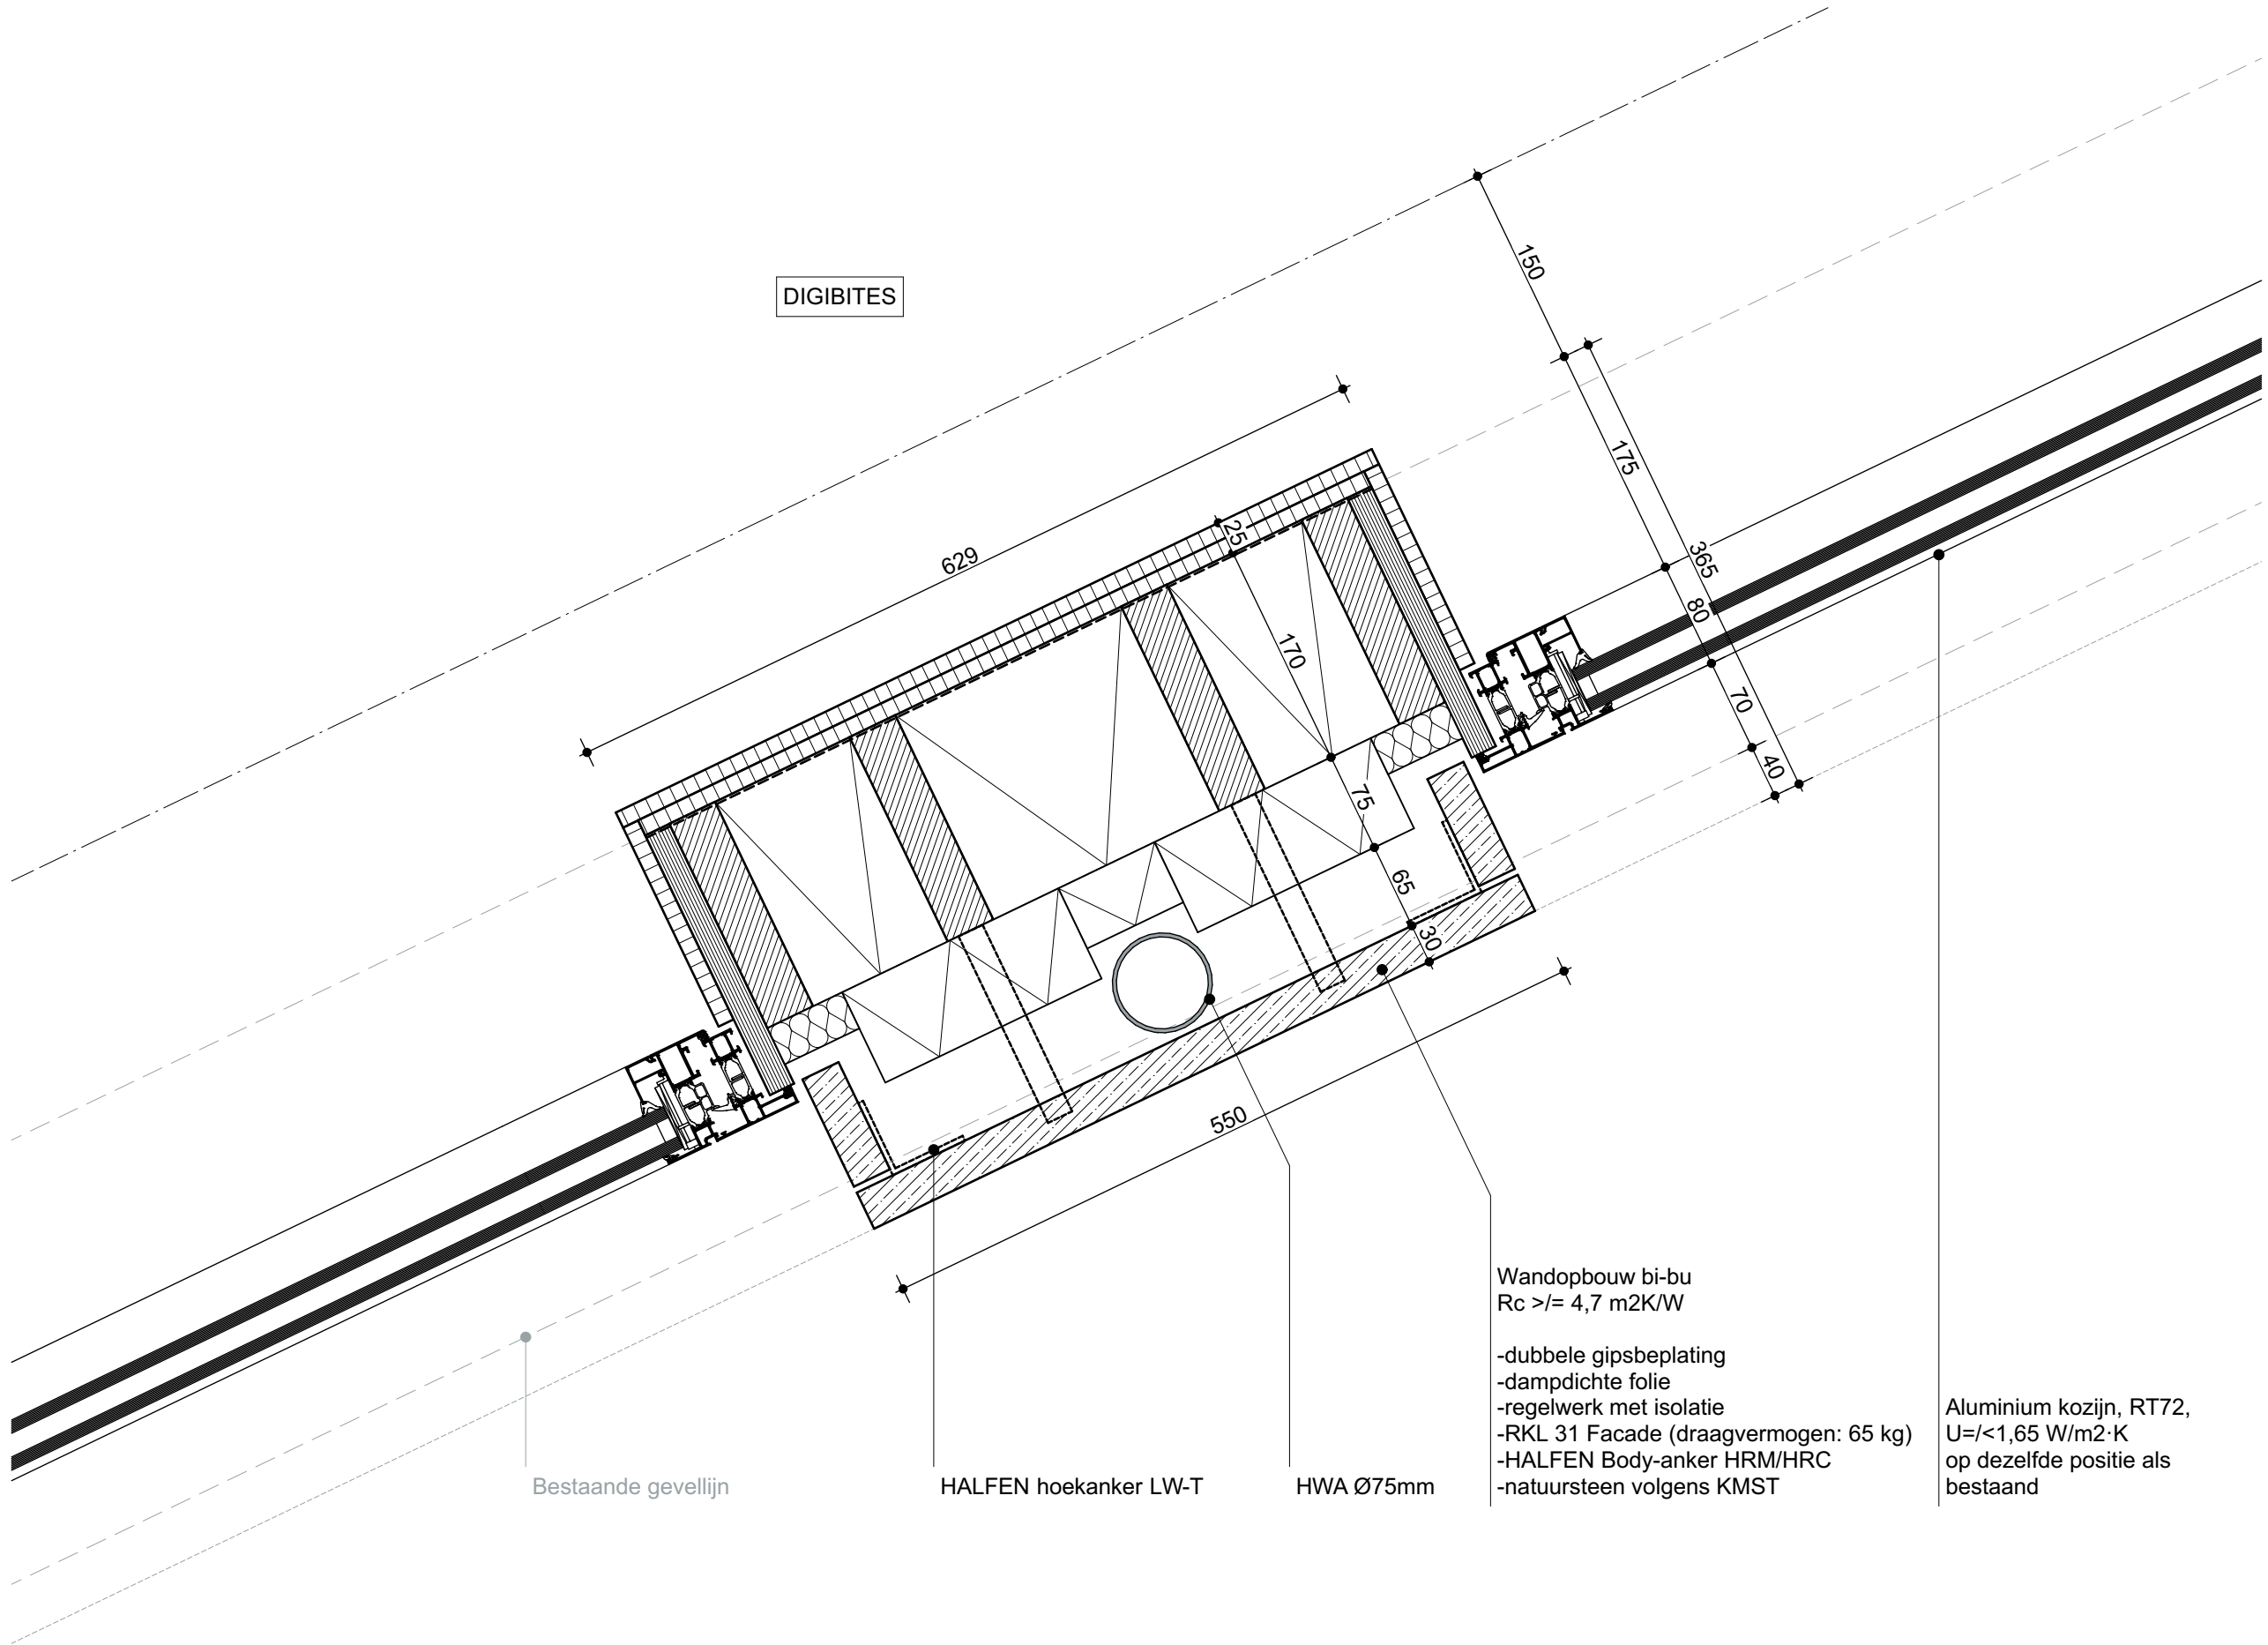



de zwarte hond
architecture urbanism strategy

Folies, slabbes en afdichting
nog consequent te verwerken
in detaillering

bestaand

OVA

Onderwerp

D003

Project

Oosterstraat 56

Projectnummer

G200102

Formaat

A3

Schaal

1:5


Datum

29.06.2021

Wijzigingen

Datum

Aard

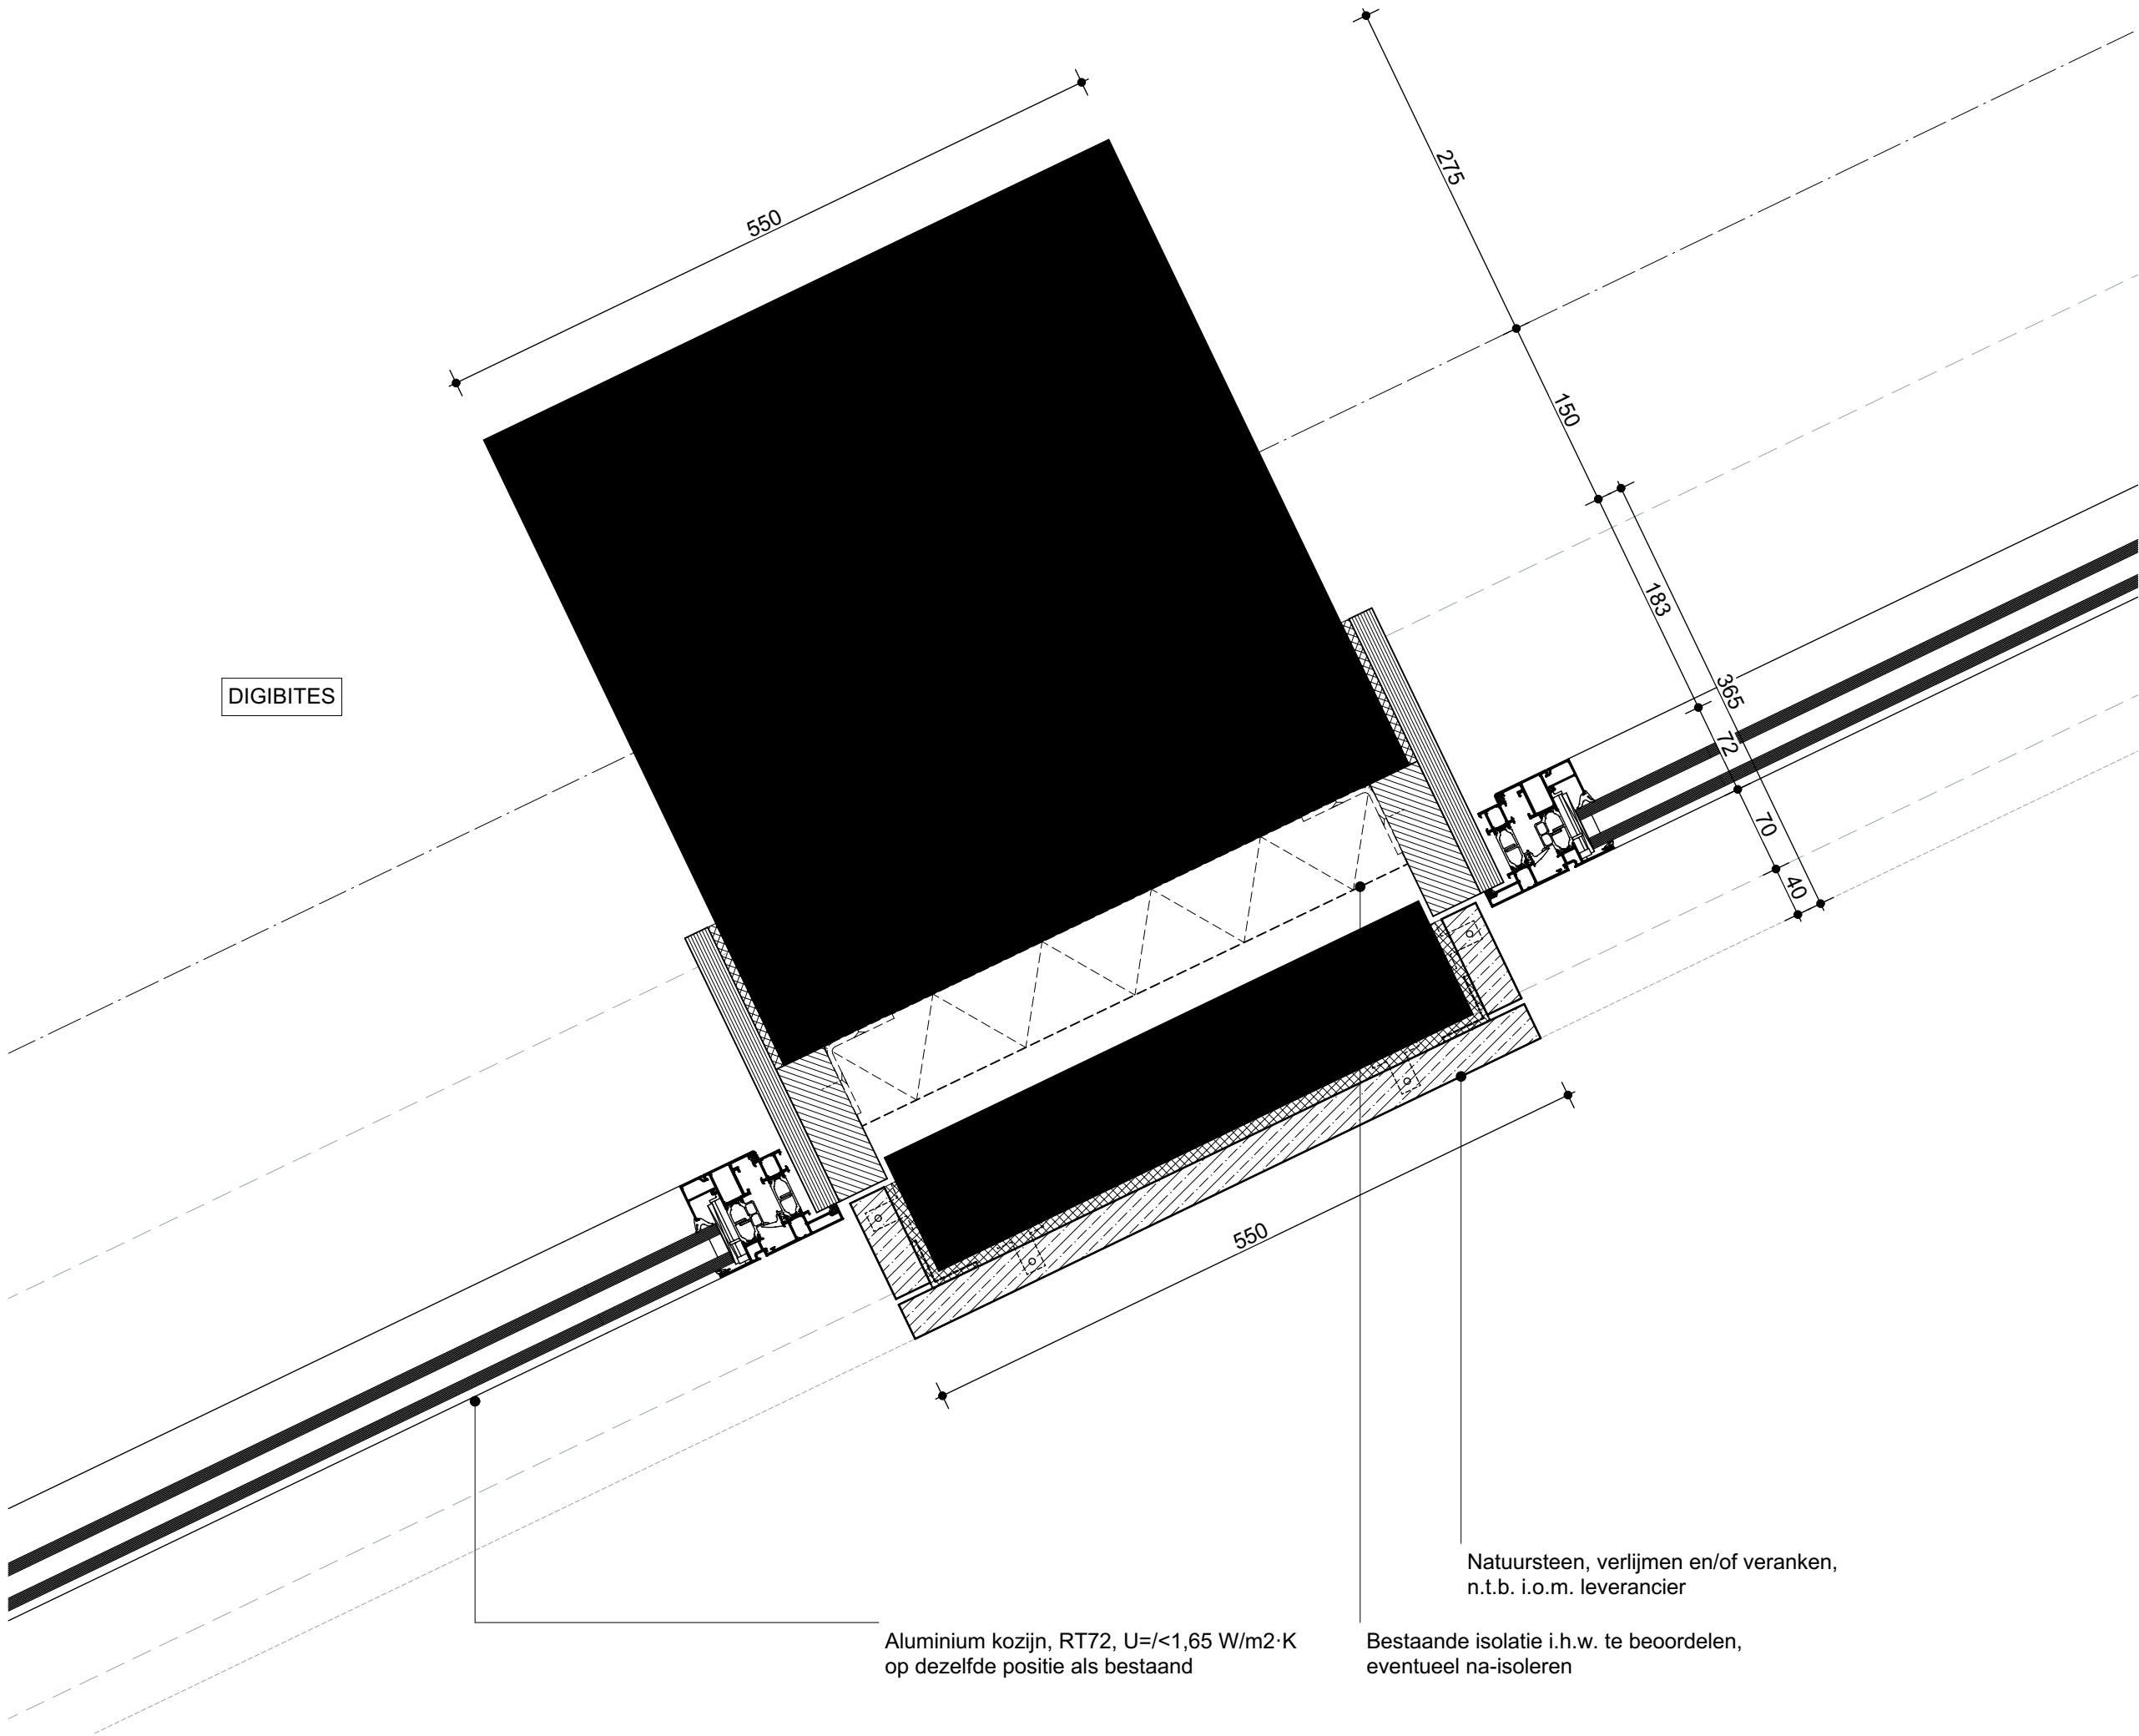




de zwarte hond
architecture urbanism strategy

Folies, slabbes en afdichting
nog consequent te verwerken
in detaillering

HAPPY ITALY

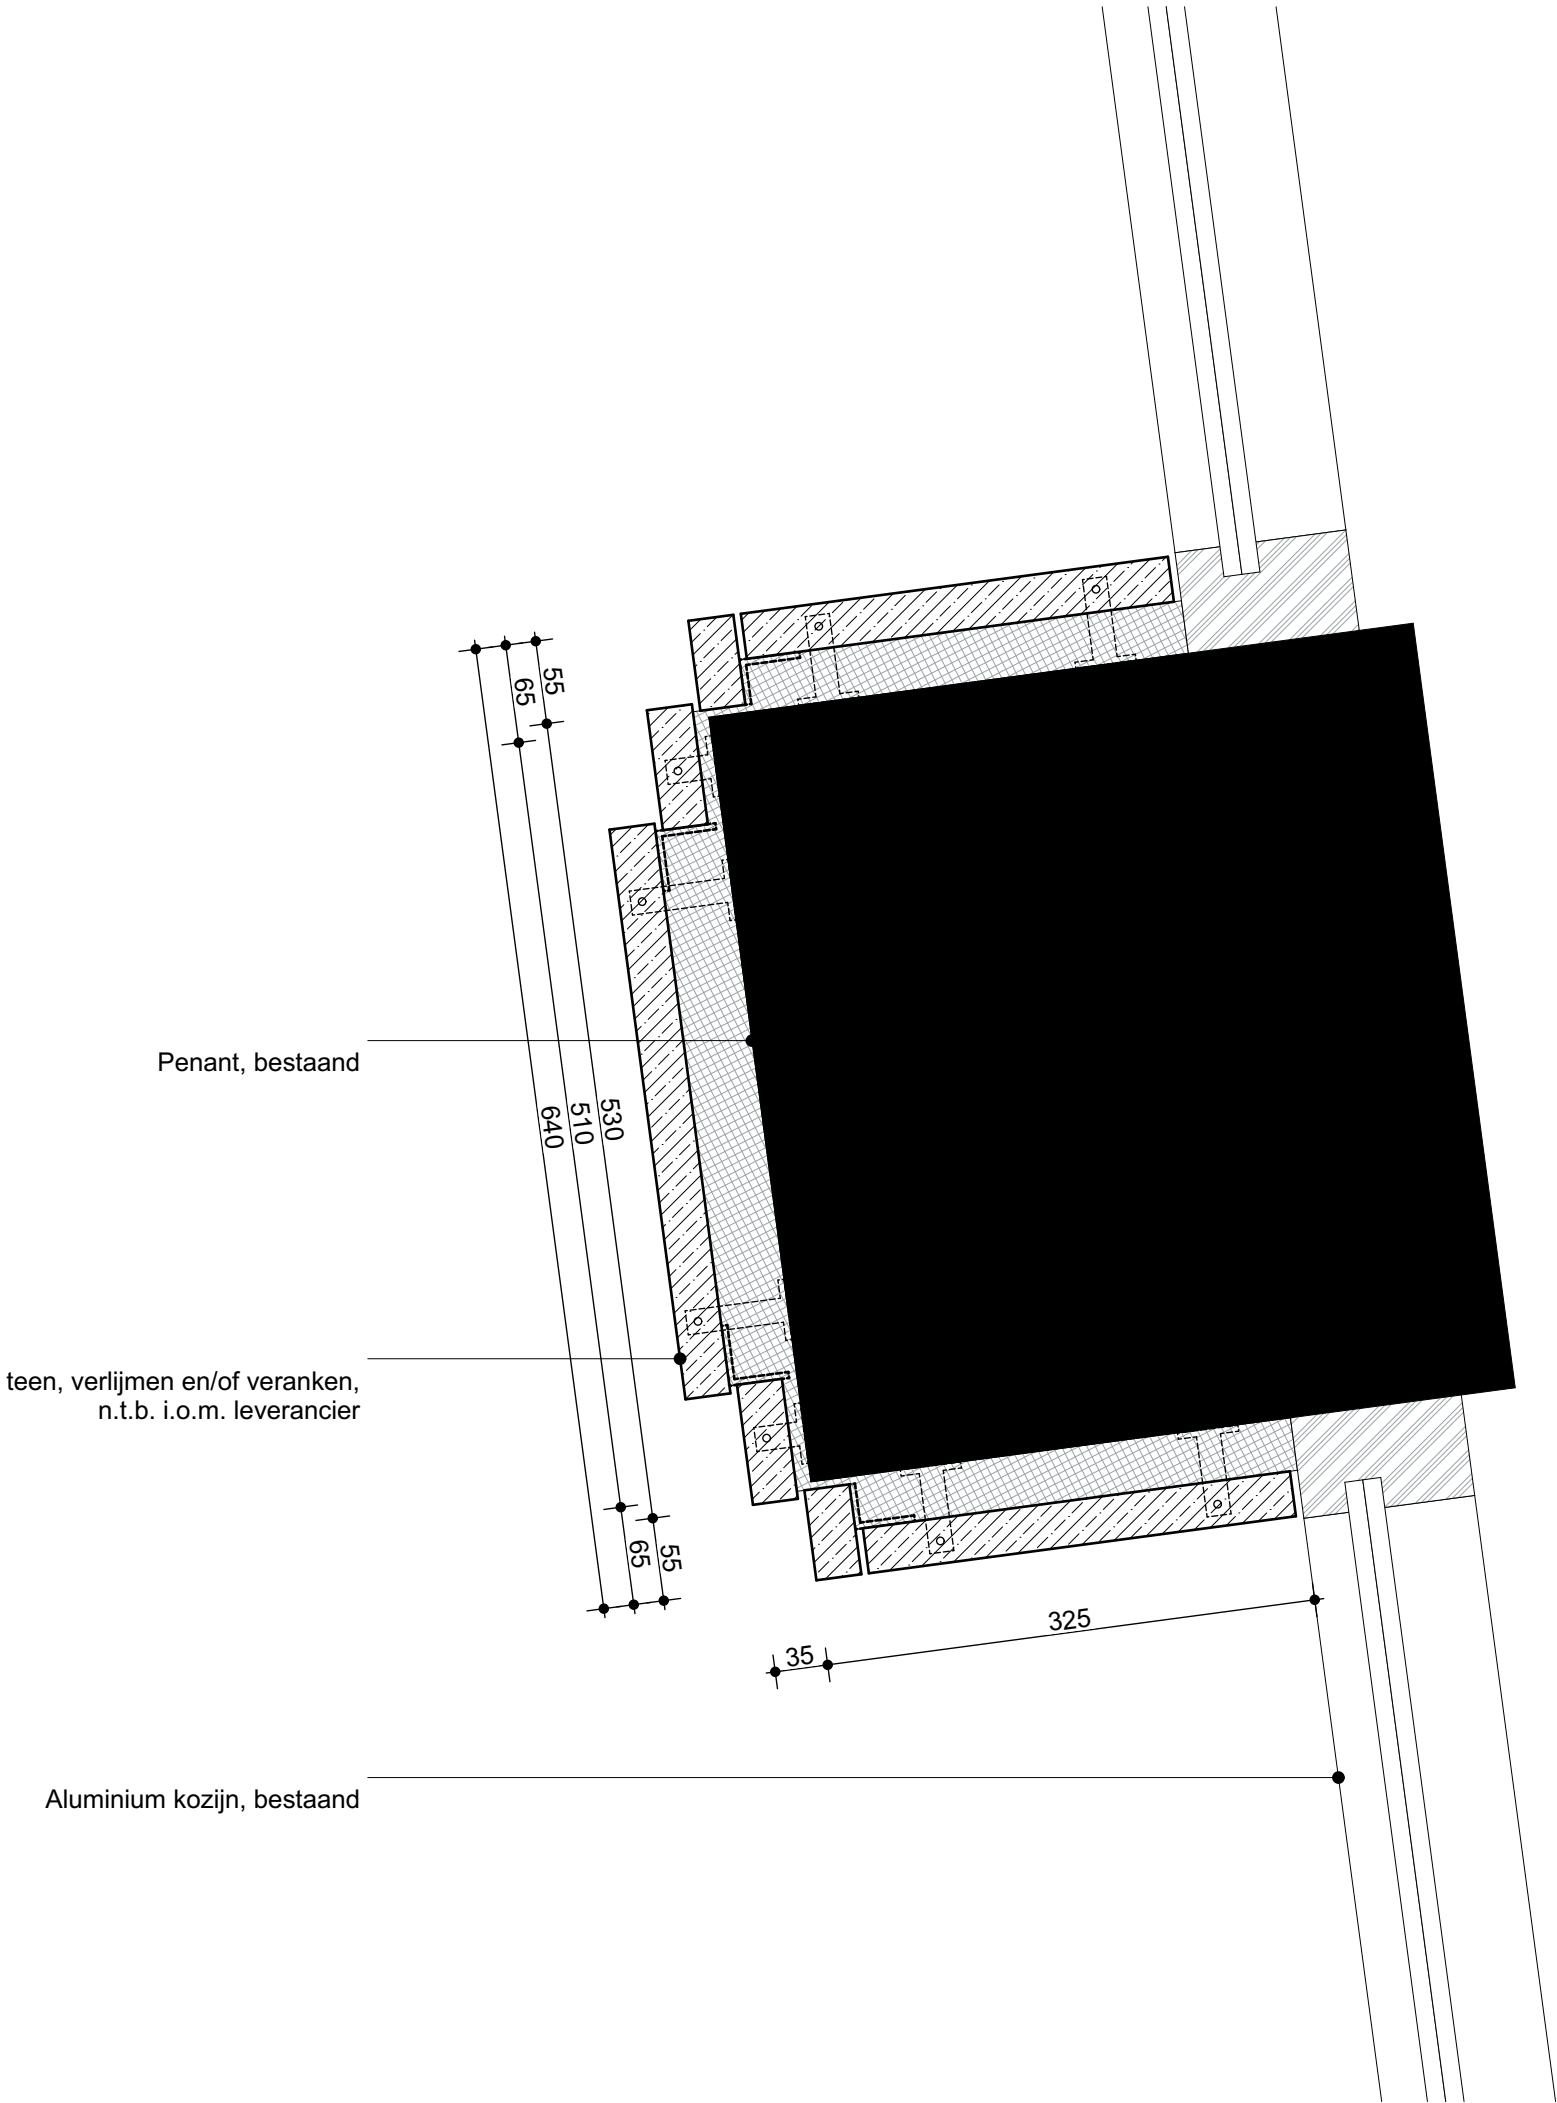

 bestaand

OVA

Onderwerp

D004

Project

Oosterstraat 56

Projectnummer

G200102

Formaat

A3

Schaal

1:5

Datum


29.06.2021

Wijzigingen

Datum


Aard

Folies, slabbes en afdichting
nog consequent te verwerken
in detaillering

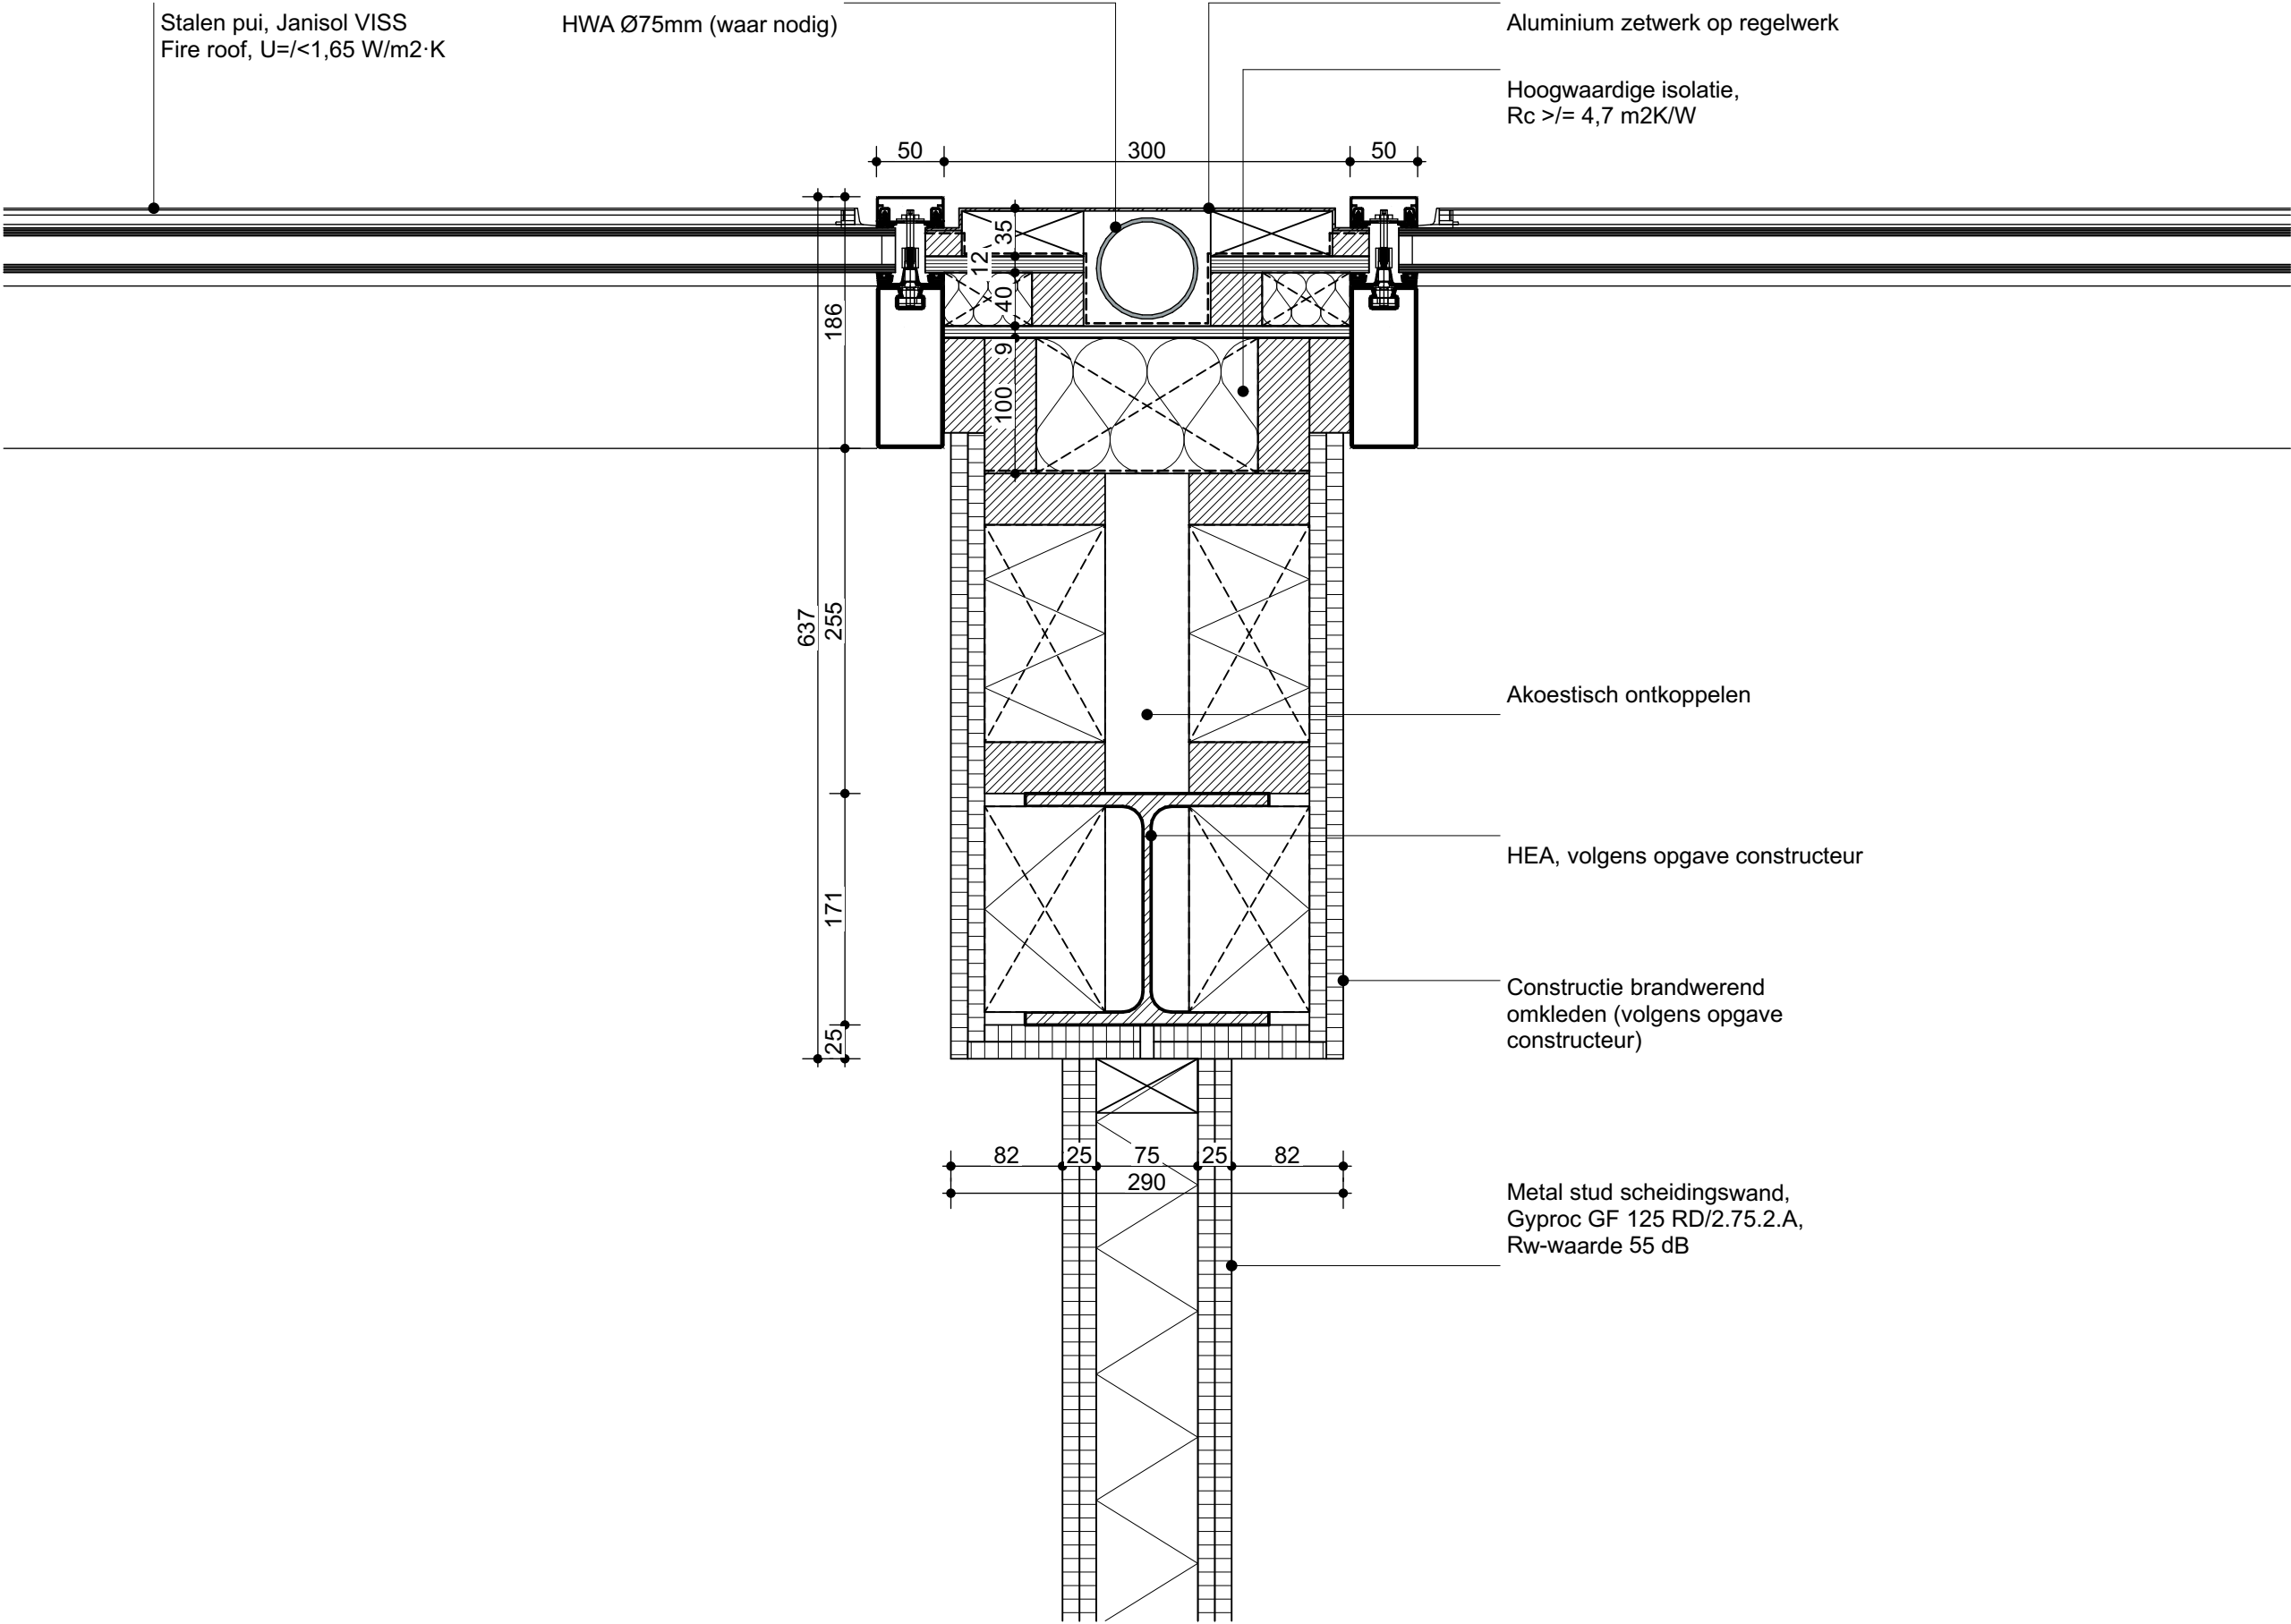

bestaand

OVA	
Onderwerp	D005
Project	Oosterstraat 56
Projectnummer	G200102
Formaat	A3
Schaal	1:5
Datum	29.06.2021
Wijzigingen	
Datum	Aard

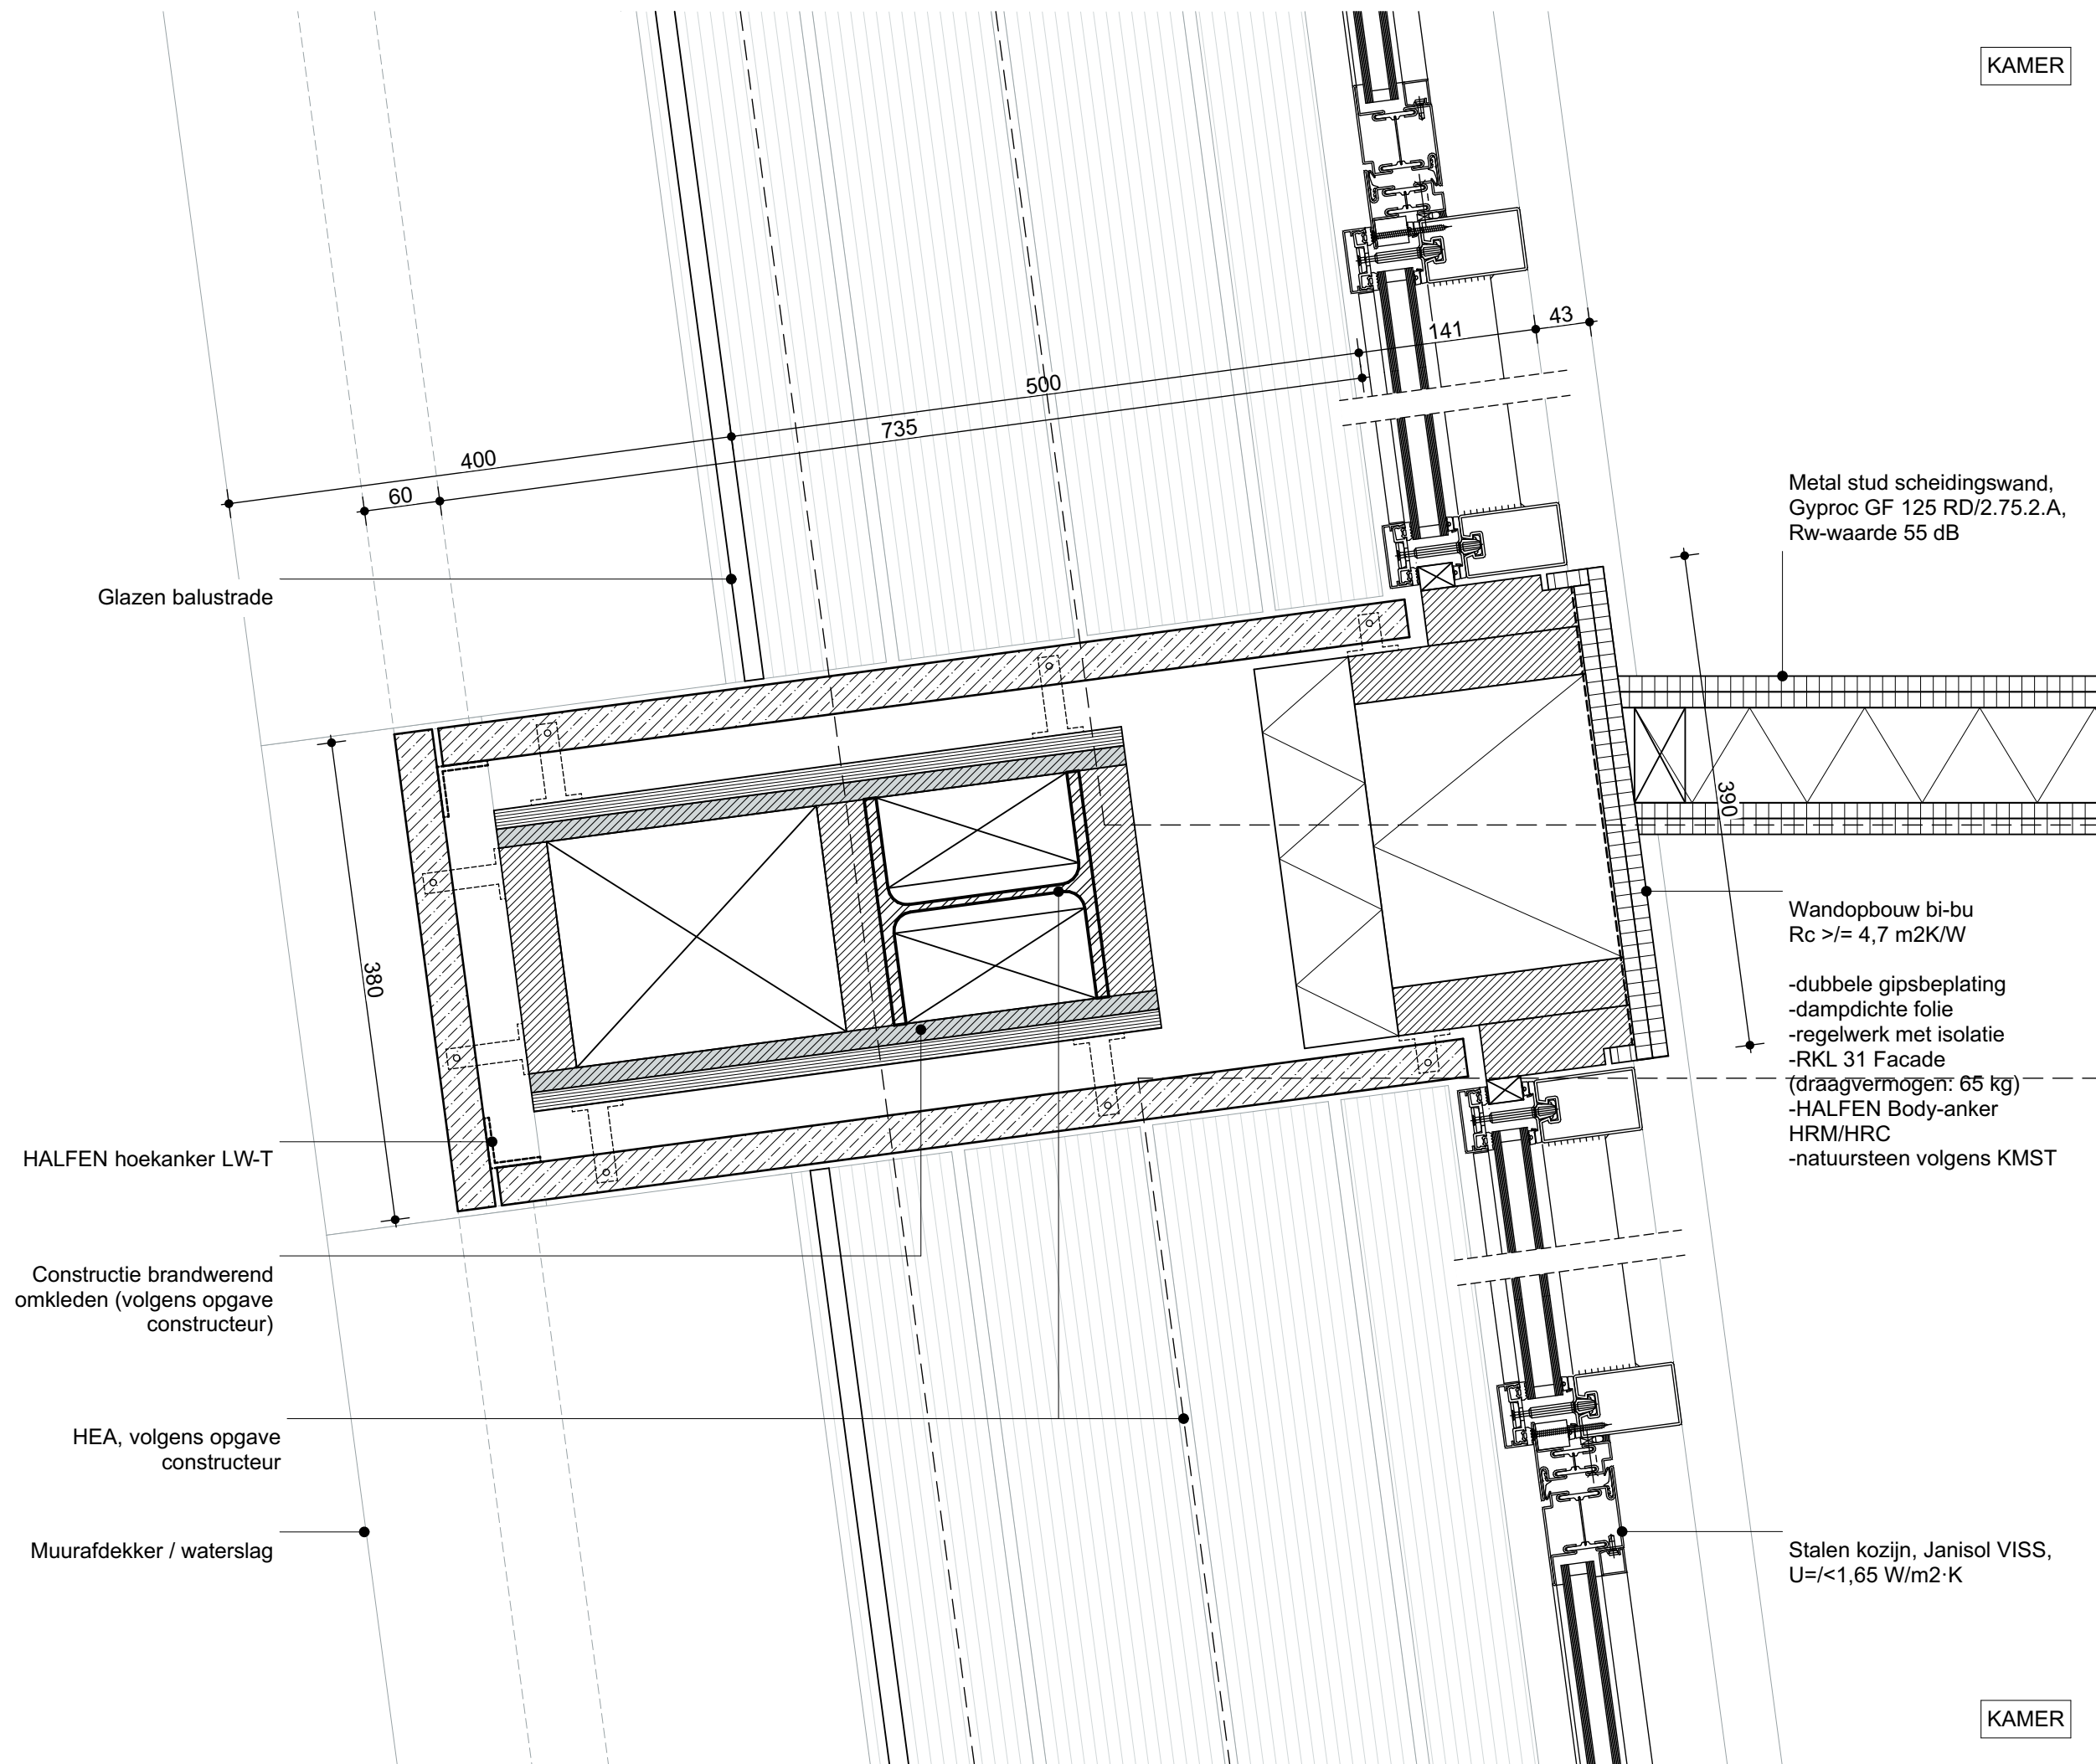

de zwarte hond
architecture urbanism strategy

Folies, slabbes en afdichting
nog consequent te verwerken
in detaillering

bestaand

OVA

Onderwerp

D006

Project

Oosterstraat 56

Projectnummer

G200102

Formaat

A3

Schaal

1:5


Datum

29.06.2021

Wijzigingen

Datum

Aard

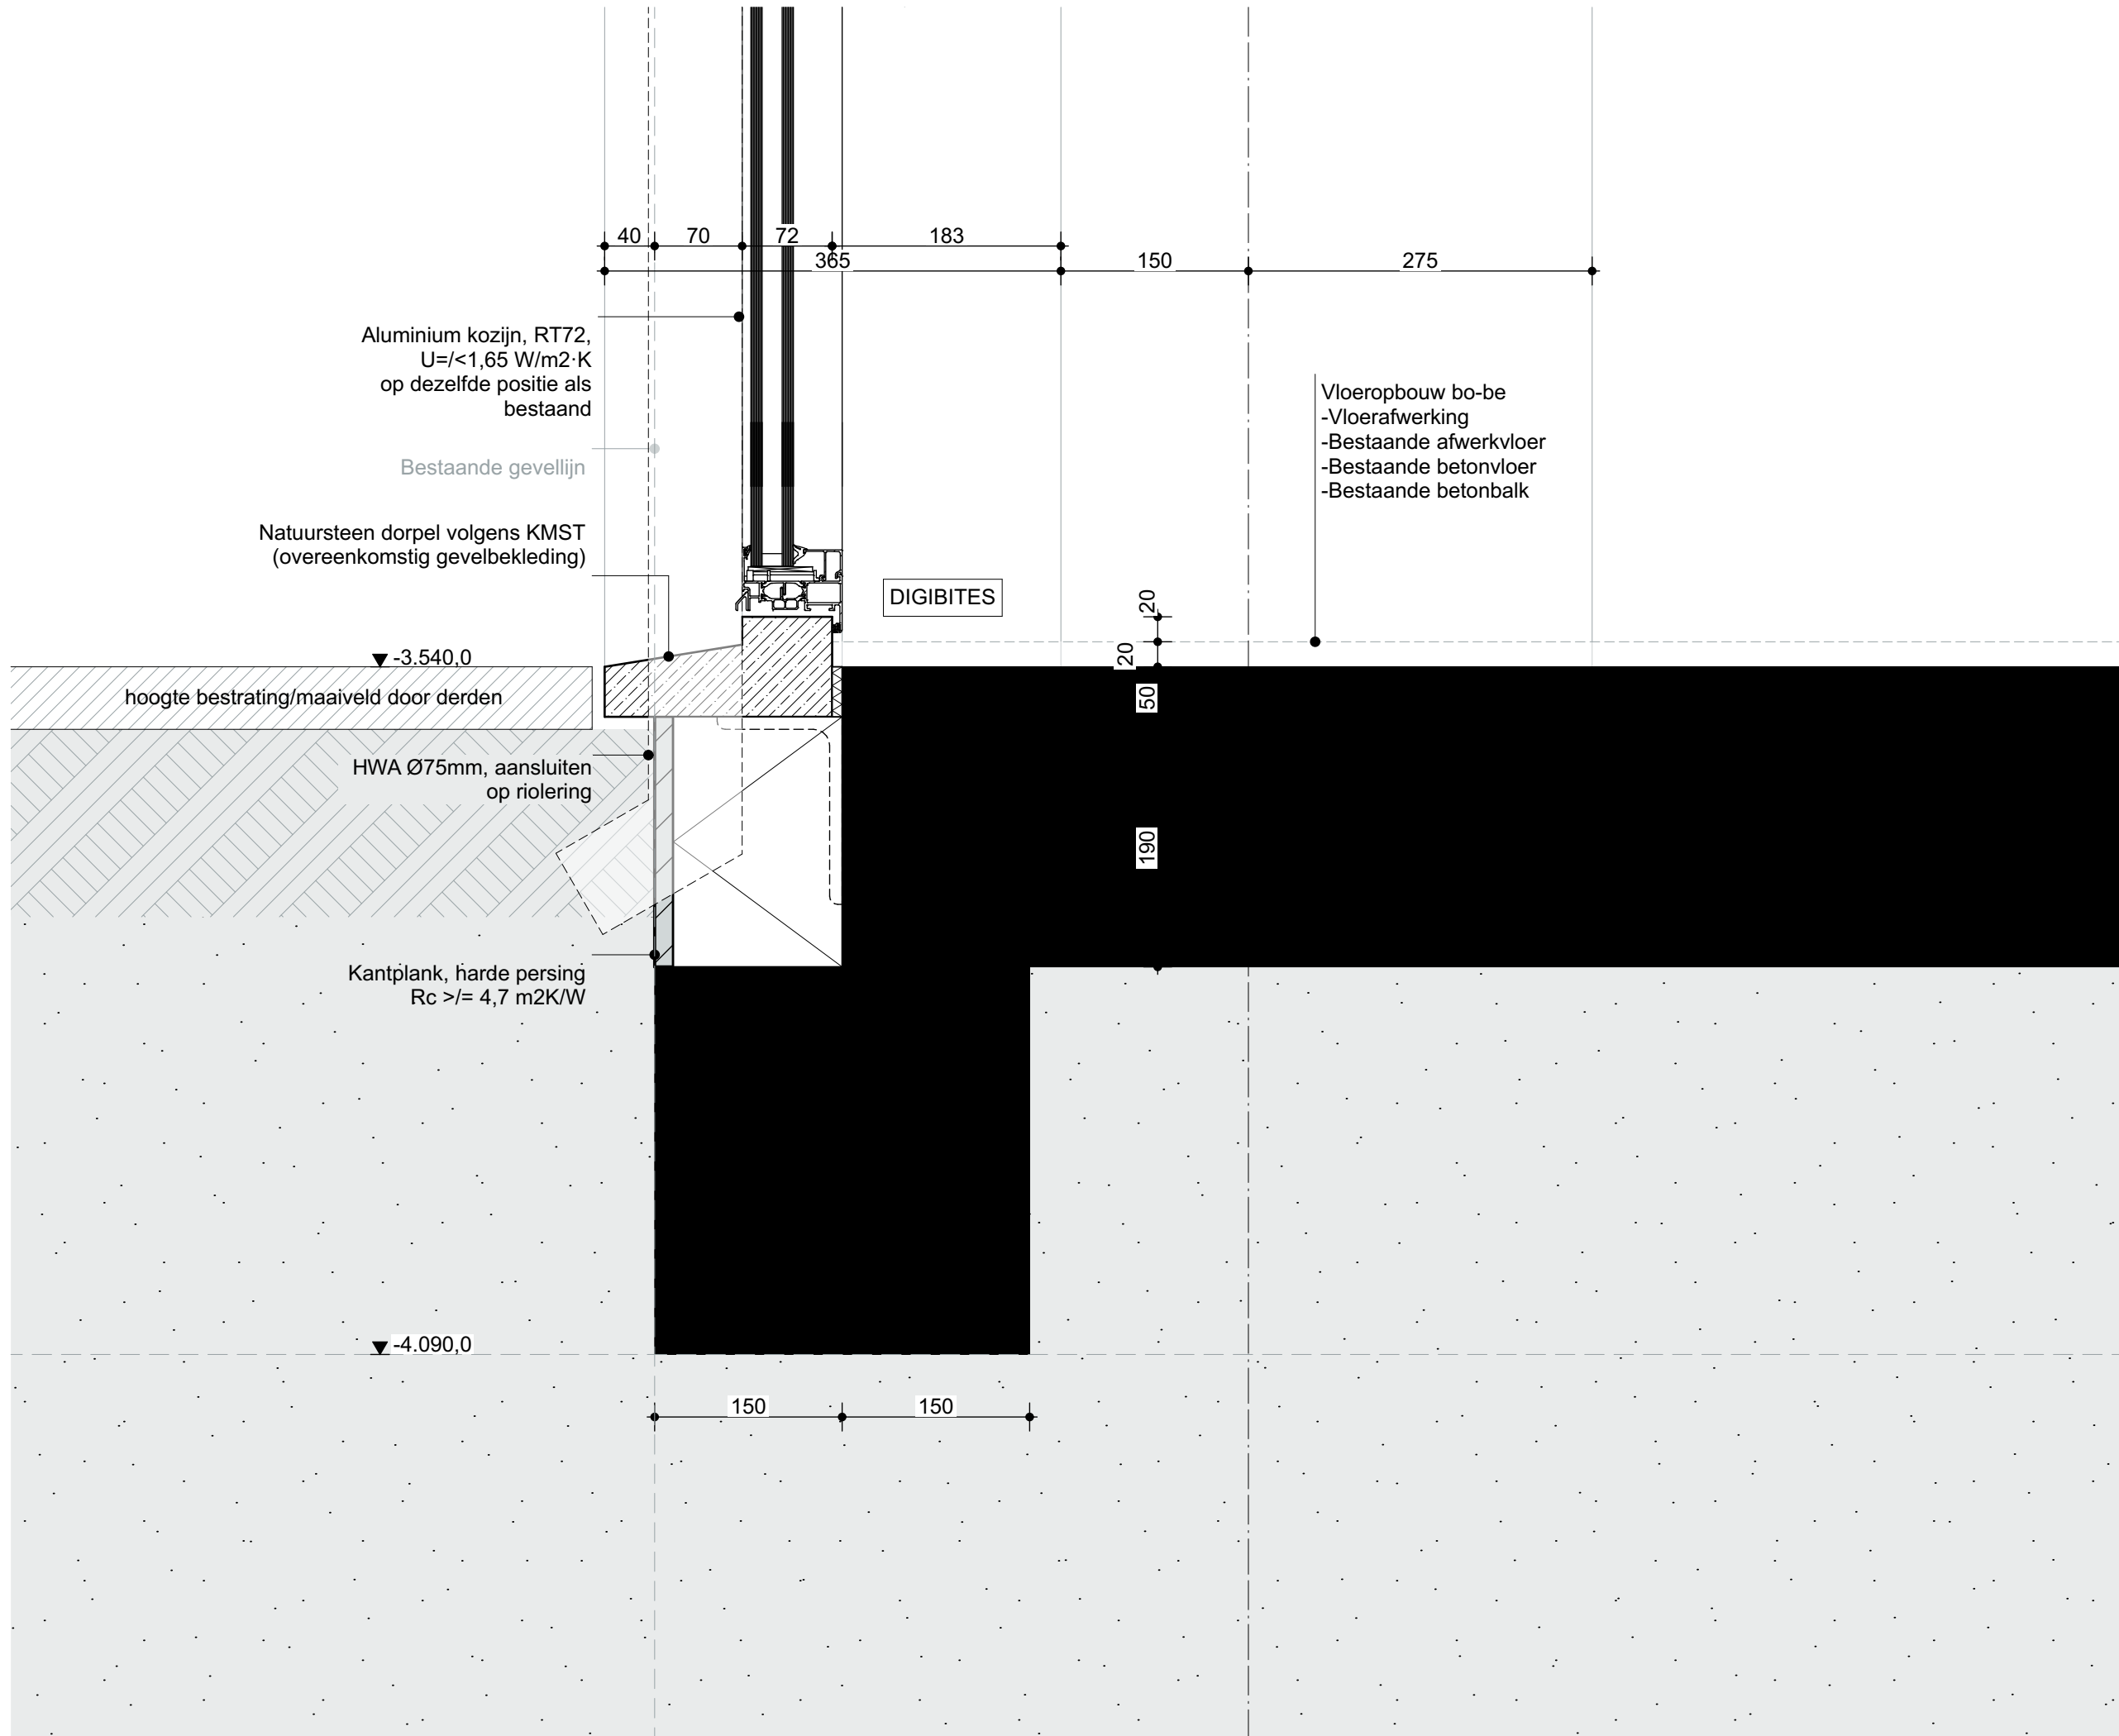

de zwarte hond
architecture urbanism strategy

Folies, slabbes en afdichting
nog consequent te verwerken
in detaillering

bestaand

OVA

Onderwerp
D201

Project
Oosterstraat 56



Projectnummer
G200102

Formaat
A3

Schaal
1:5

Datum
29.06.2021

Wijzigingen
Datum Aard

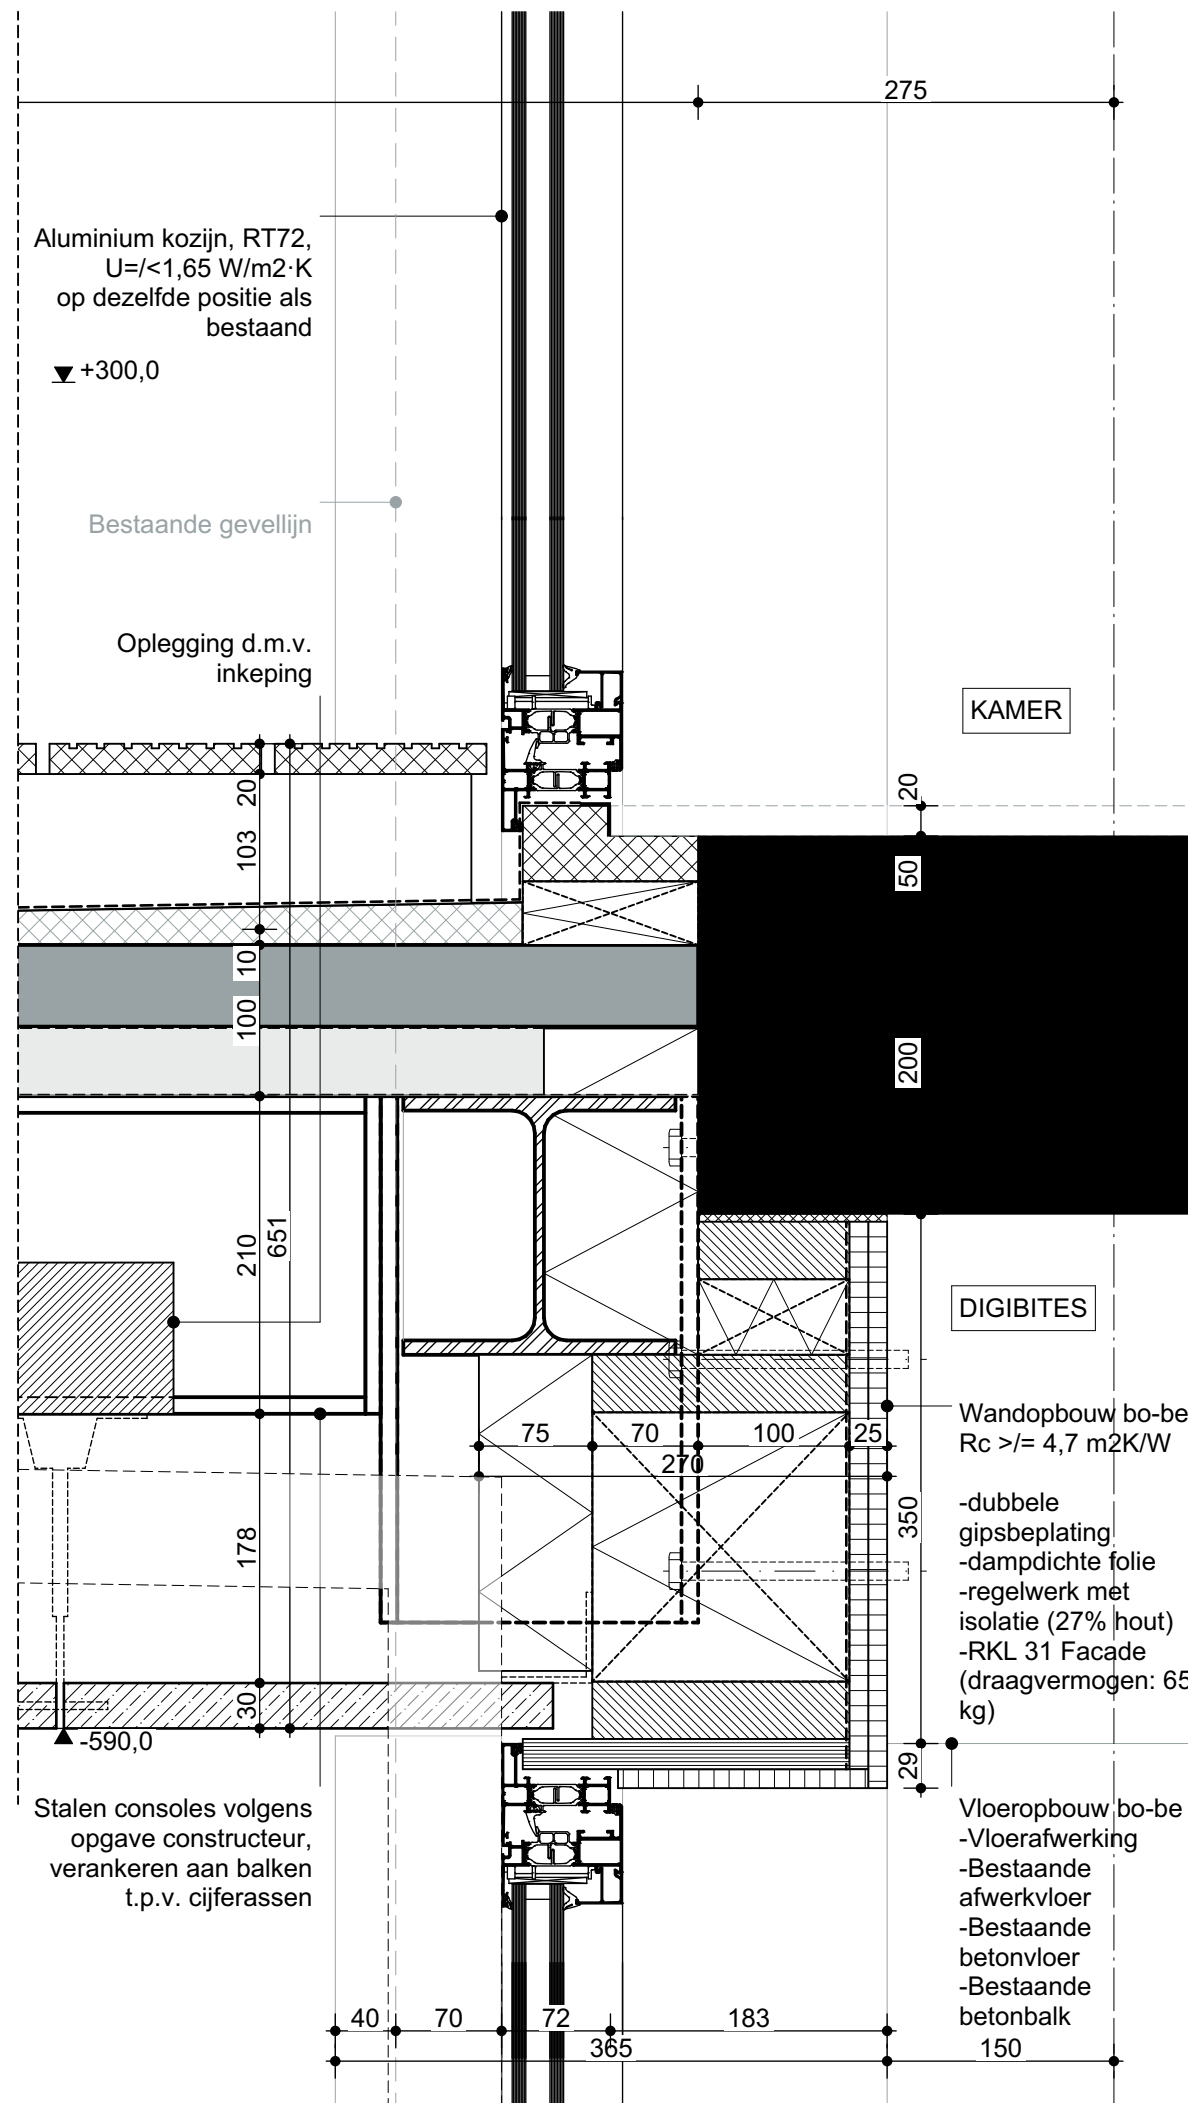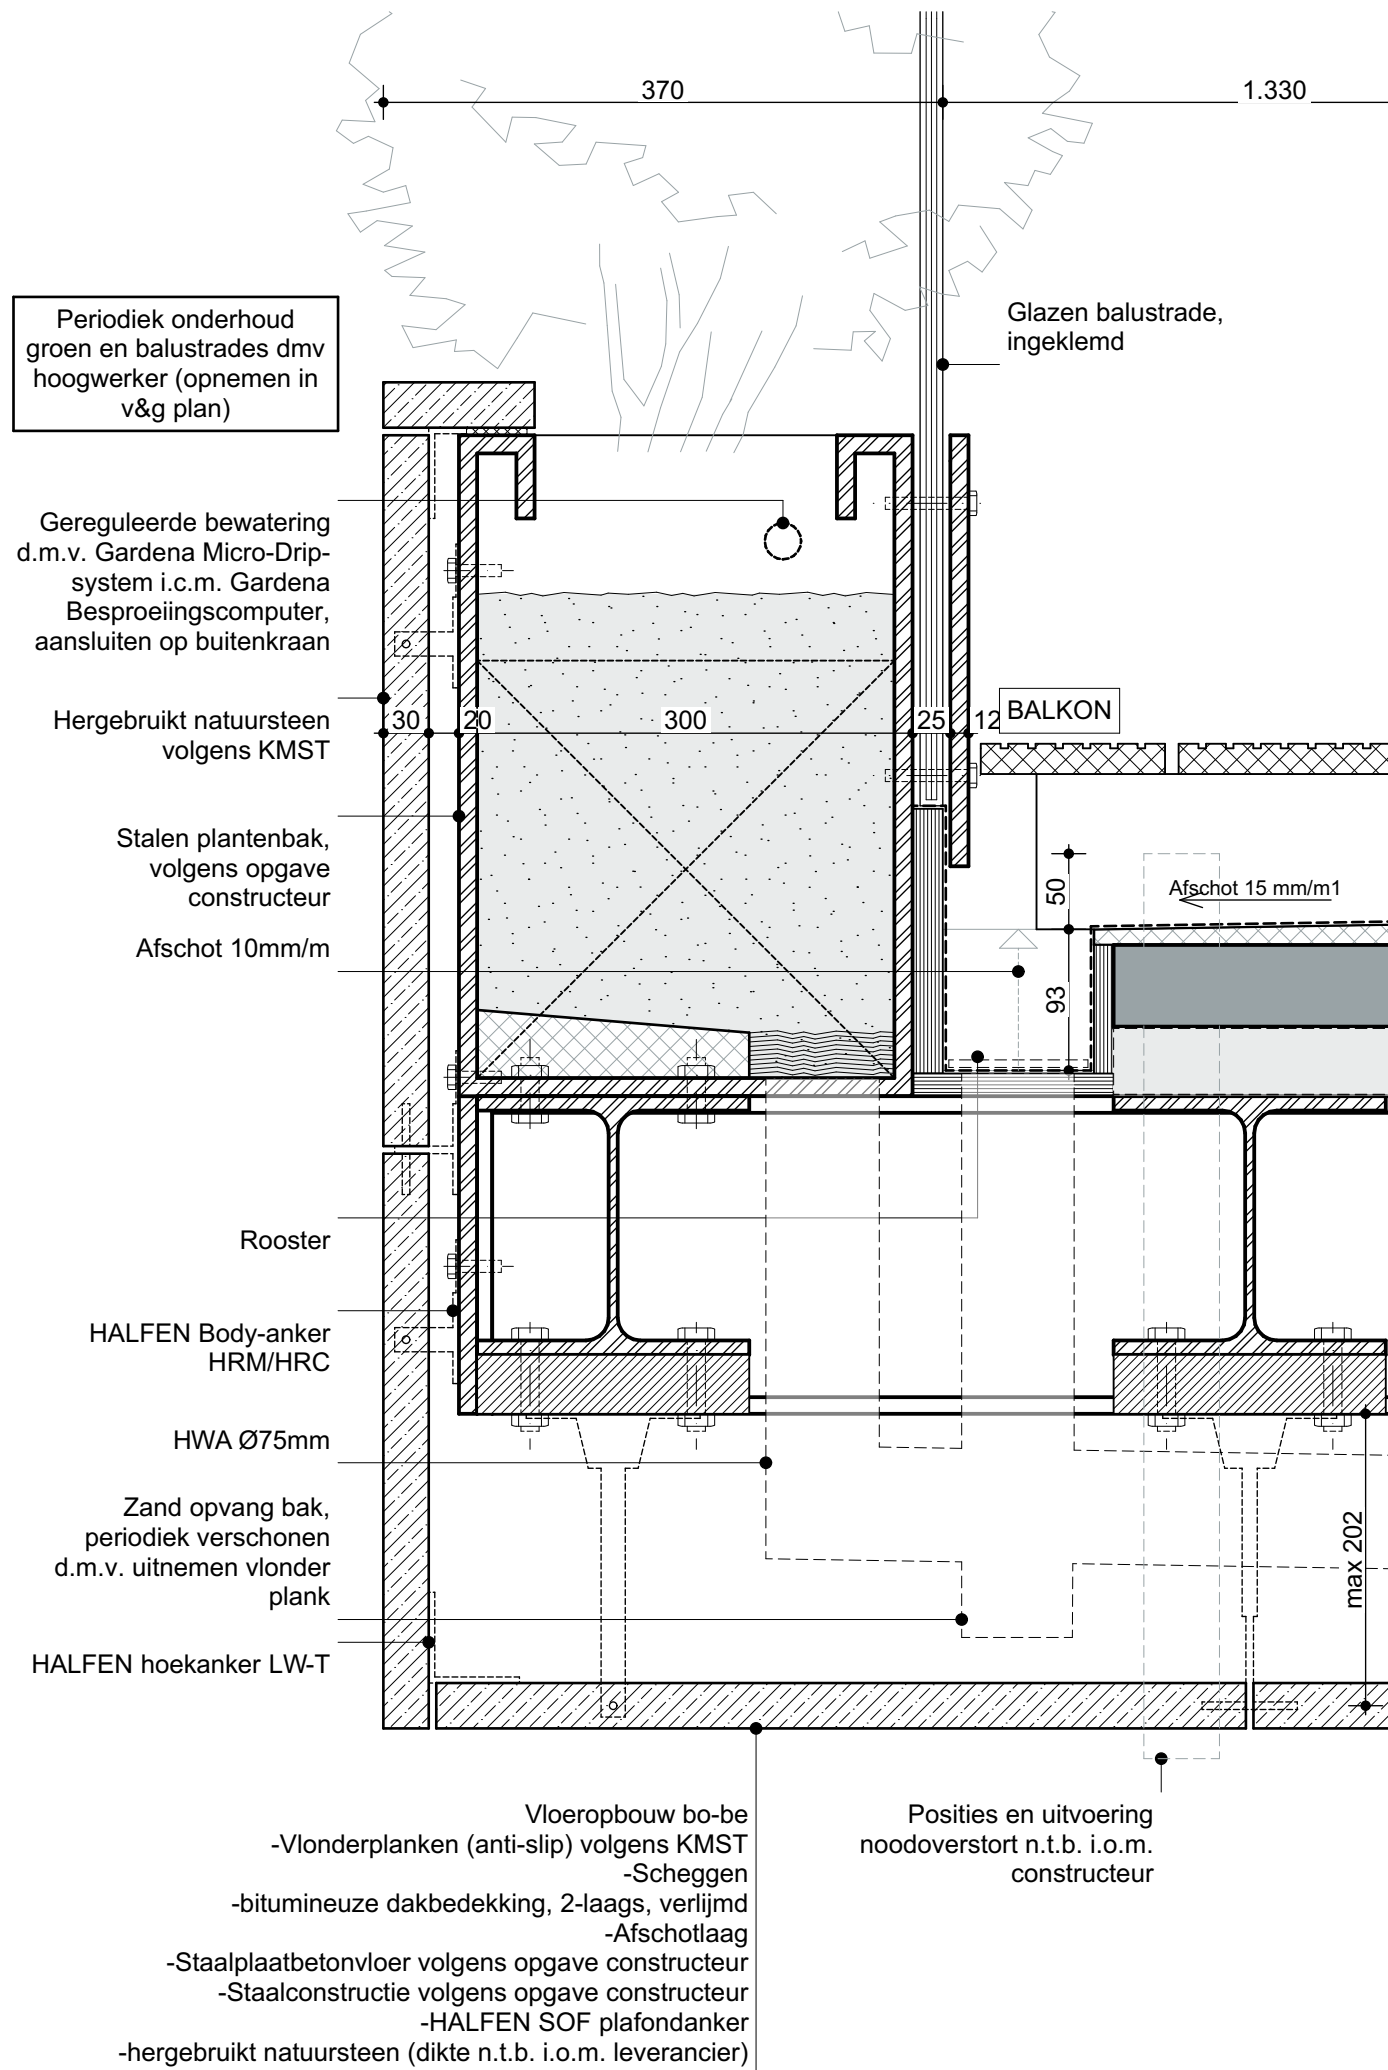

de zwarte hond
architecture urbanism strategy

Folies, slabbes en afdichting
nog consequent te verwerken
in detaillering

bestaand

OVA

Onderwerp
D202

Project
Oosterstraat 56

Projectnummer
G200102

Formaat
A3

Schaal
1:5

Datum
29.06.2021

Wijzigingen
Datum Aard

Folies, slabbes en afdichting
nog consequent te verwerken
in detaillering

bestaand

OVA

Onderwerp
D203

Project
Oosterstraat 56

Projectnummer
G200102

Formaat
A3

Schaal
1:5

Datum
29.06.2021

Wijzigingen
Datum Aard

APPARTEMENT

KAMER

Vloeropbouw bo-be
-Vloerafwerking
-Bestaande afwerkvloer
-Bestaande betonvloer
-Bestaande betonbalk

Wandopbouw bo-be
 $R_c \geq 4,7 \text{ m}^2\text{K/W}$

-dubbele
gipsbeplating
-dampdichte folie
-regelwerk met
isolatie (27% hout)
-RKL 31 Facade
(draagvermogen: 65
kg)

Opbouw bo-be
-bestaande vloer appartement
-regelwerk
-vezelcementbeplating
-stucwerk volgens KMST

Aluminium kozijn, RT72, $U=$
 $<1,65 \text{ W/m}^2\cdot\text{K}$
op dezelfde positie als
bestaand

Bestaande gevellijn

704

▲ +2.860,0

40

70

72

365

183

150

275


75

170

25

270

530

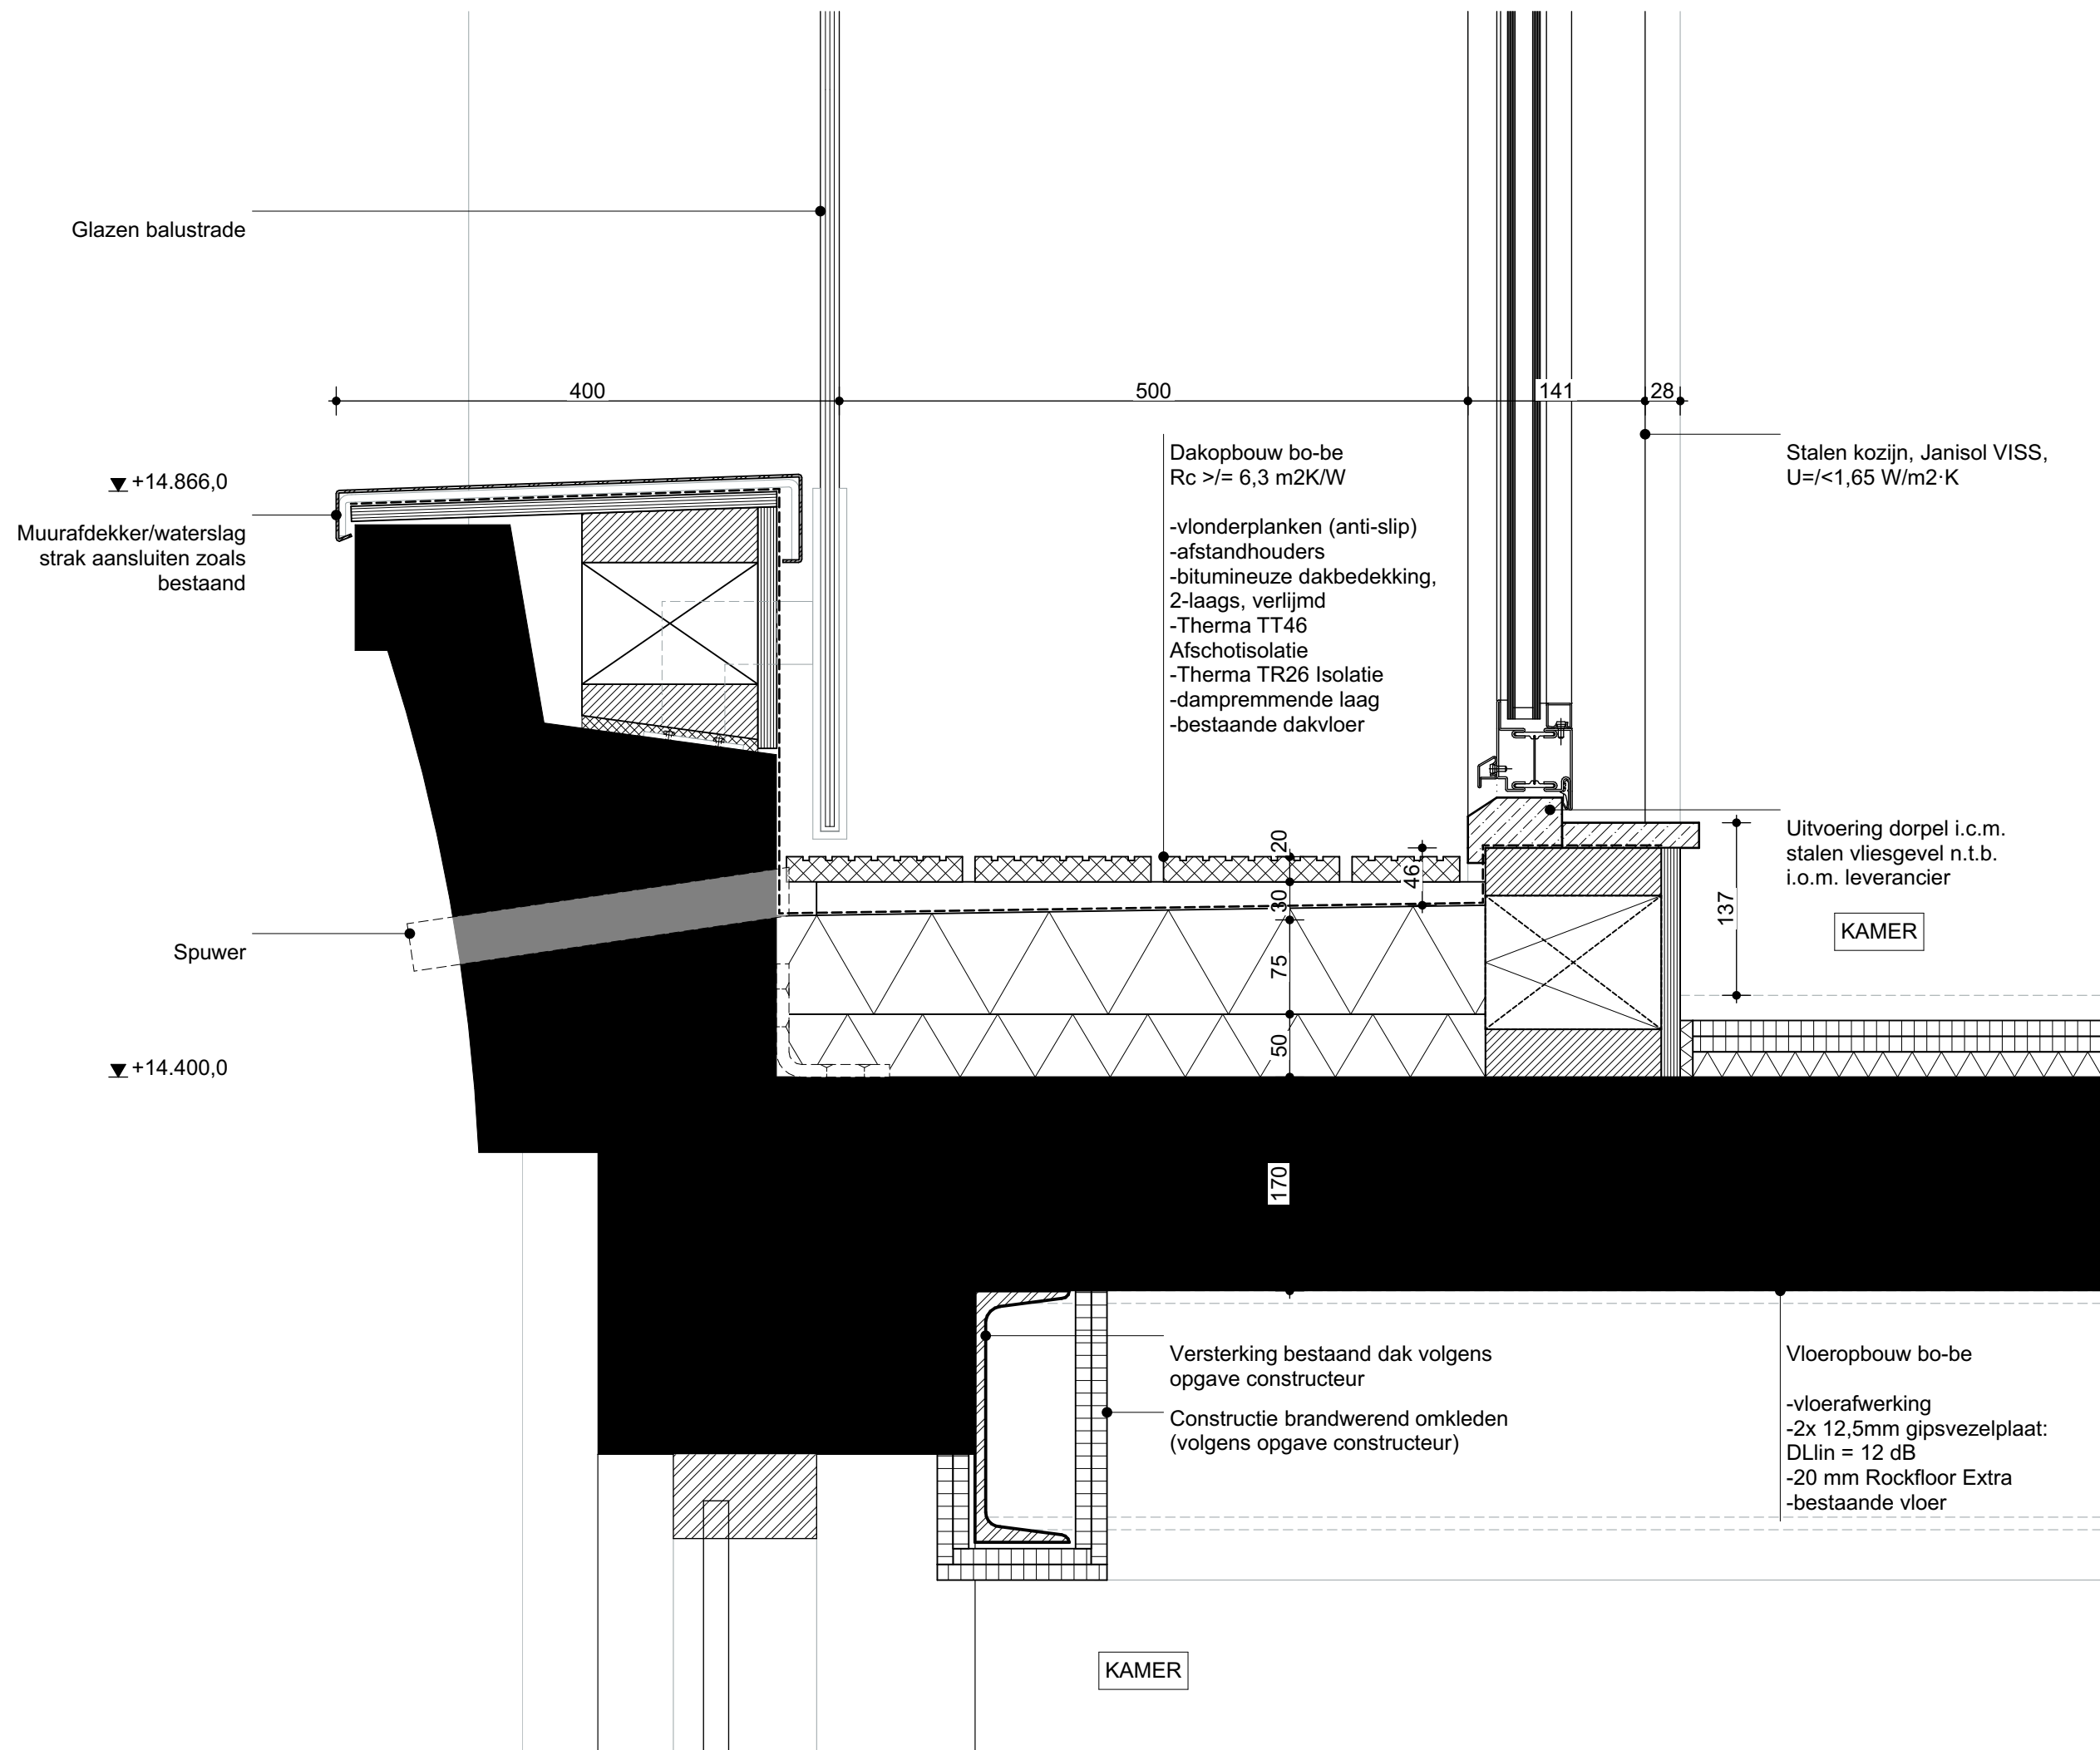

de zwarte hond
architecture urbanism strategy

Folies, slabbes en afdichting
nog consequent te verwerken
in detaillering

bestaand

OVA

Onderwerp

D204

Project

Oosterstraat 56

Projectnummer

G200102

Formaat

A3

Schaal

1:5


Datum

29.06.2021

Wijzigingen

Datum

Aard

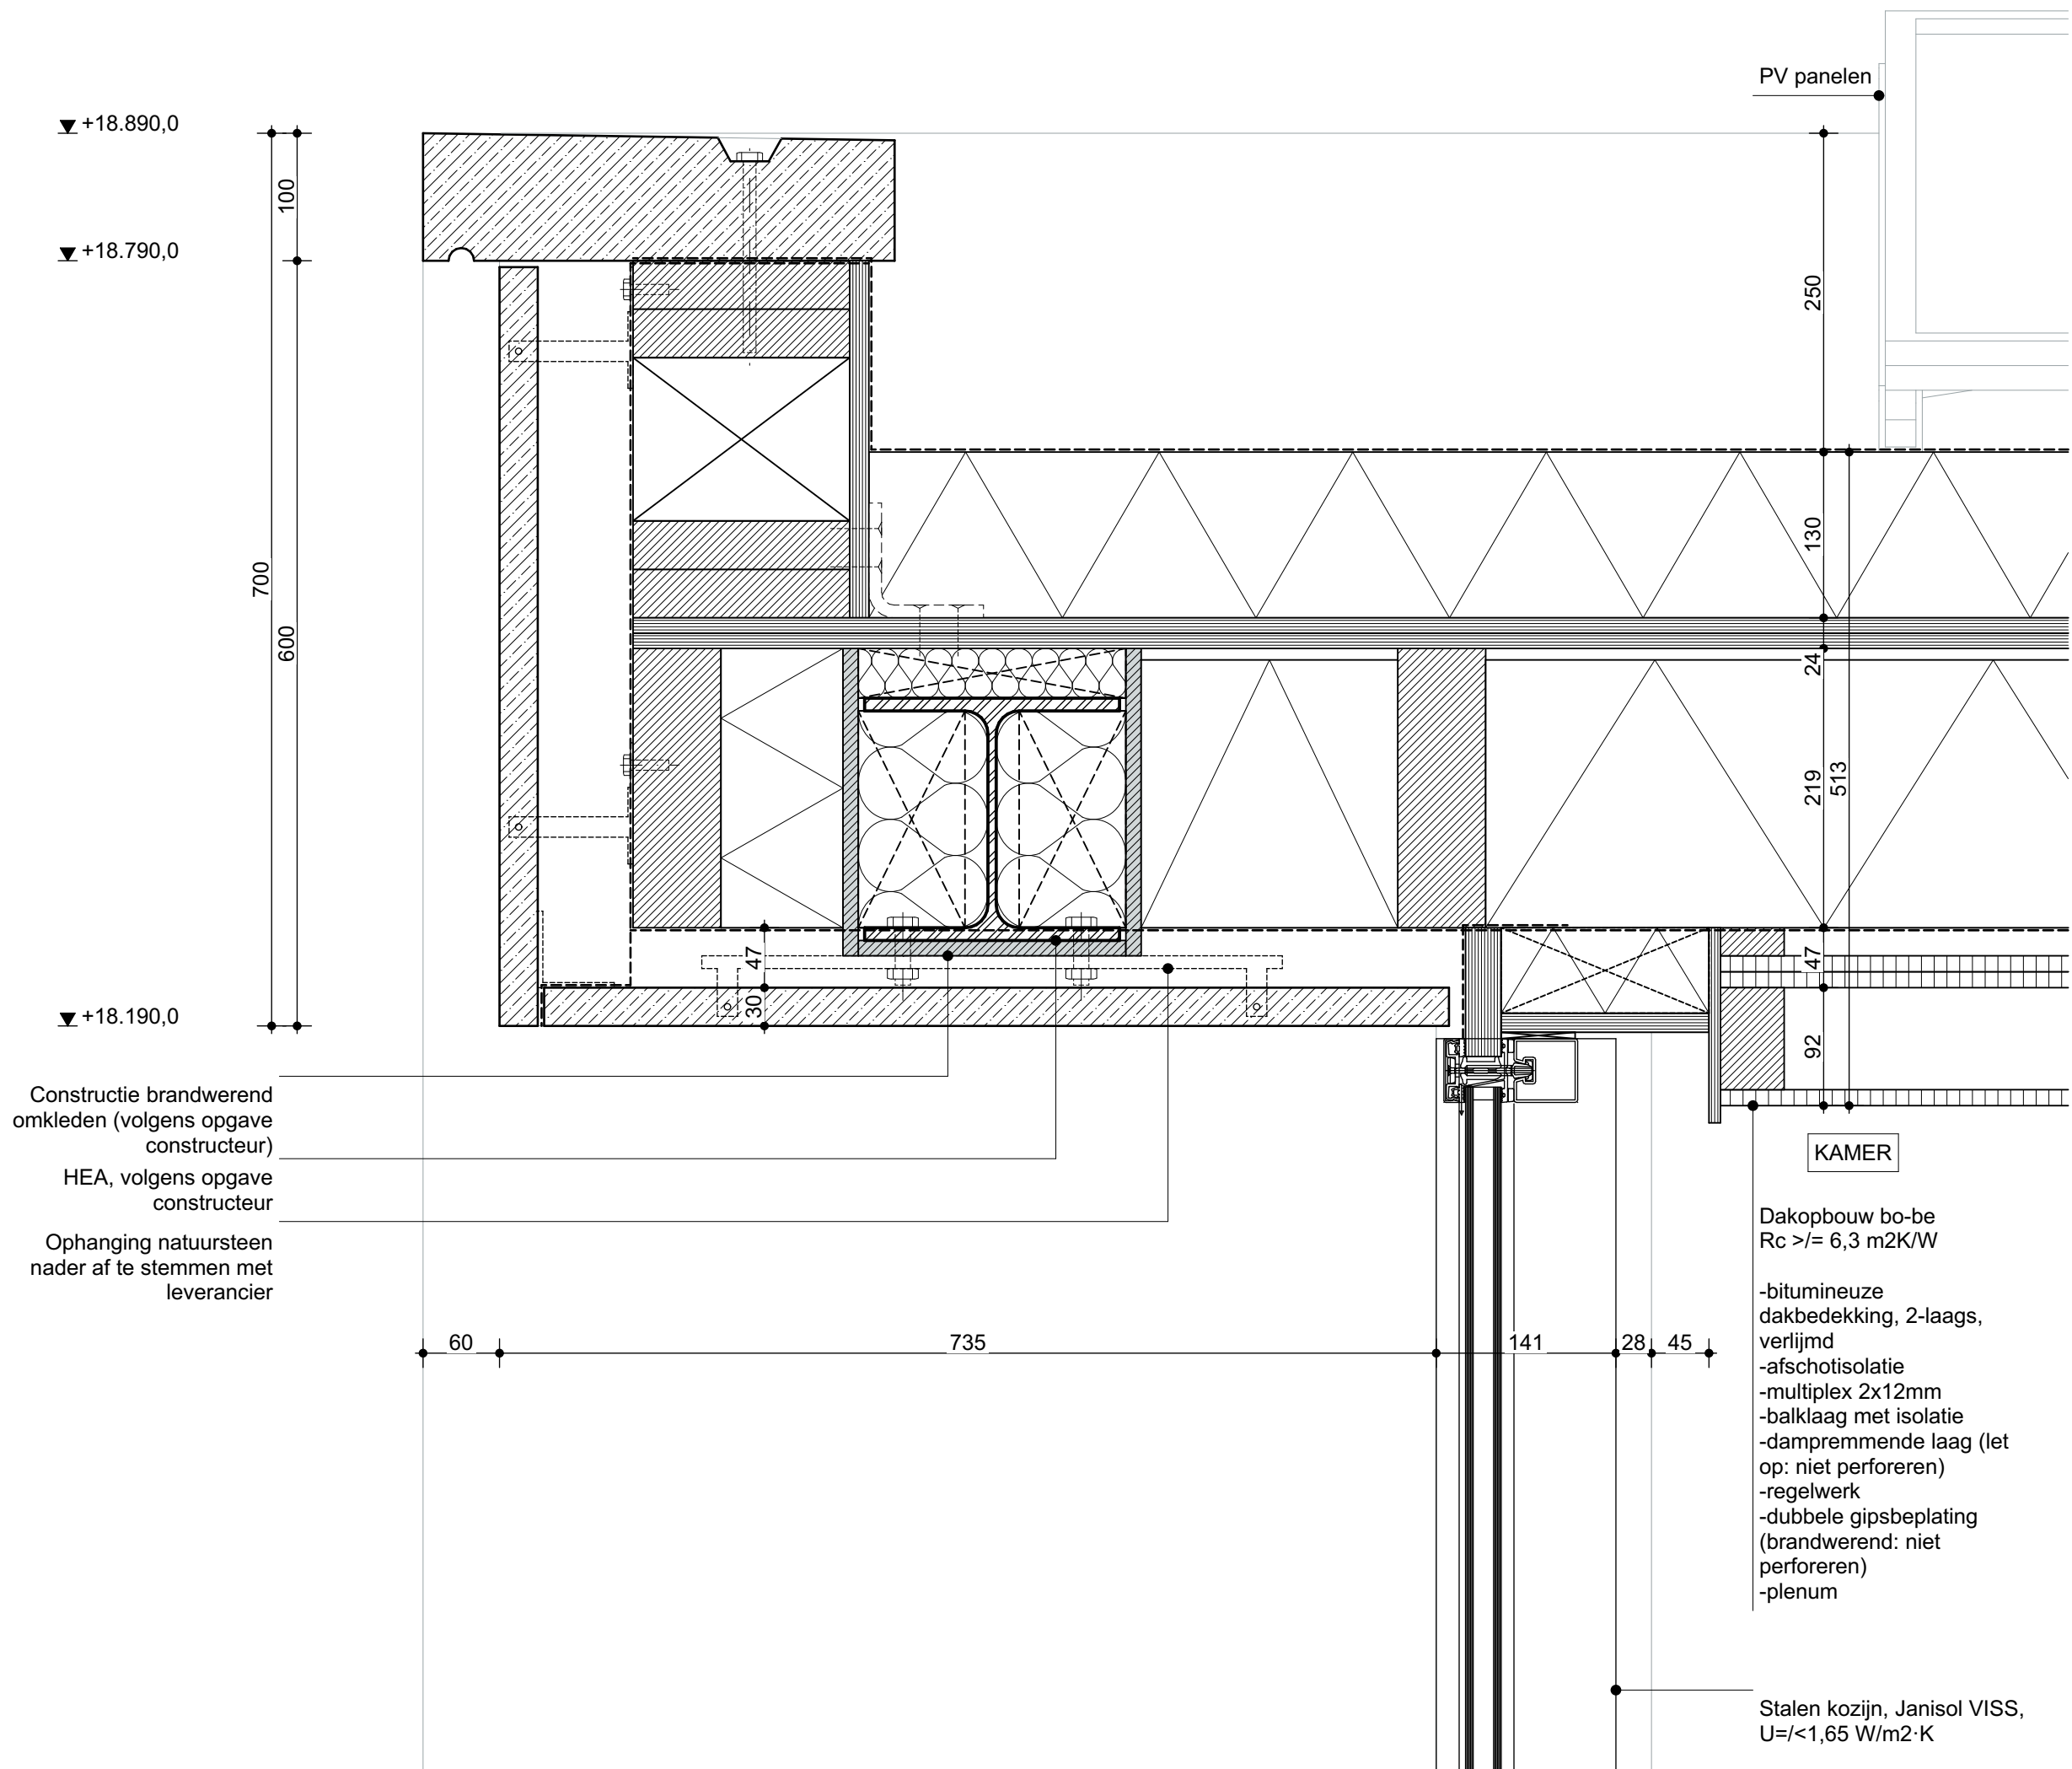

de zwarte hond
architecture urbanism strategy

Folies, slabbes en afdichting
nog consequent te verwerken
in detaillering

bestaand

OVA

Onderwerp
D205

Project
Oosterstraat 56

Projectnummer
G200102

Formaat
A3

Schaal
1:5

Datum
29.06.2021

Wijzigingen
Datum Aard

Folies, slabbes en afdichting
nog consequent te verwerken
in detaillering

bestaand

OVA

Onderwerp

D206

Project

Oosterstraat 56

Projectnummer

G200102

Formaat

A3

Schaal

1:5


Datum


29.06.2021

Wijzigingen

Datum

Aard

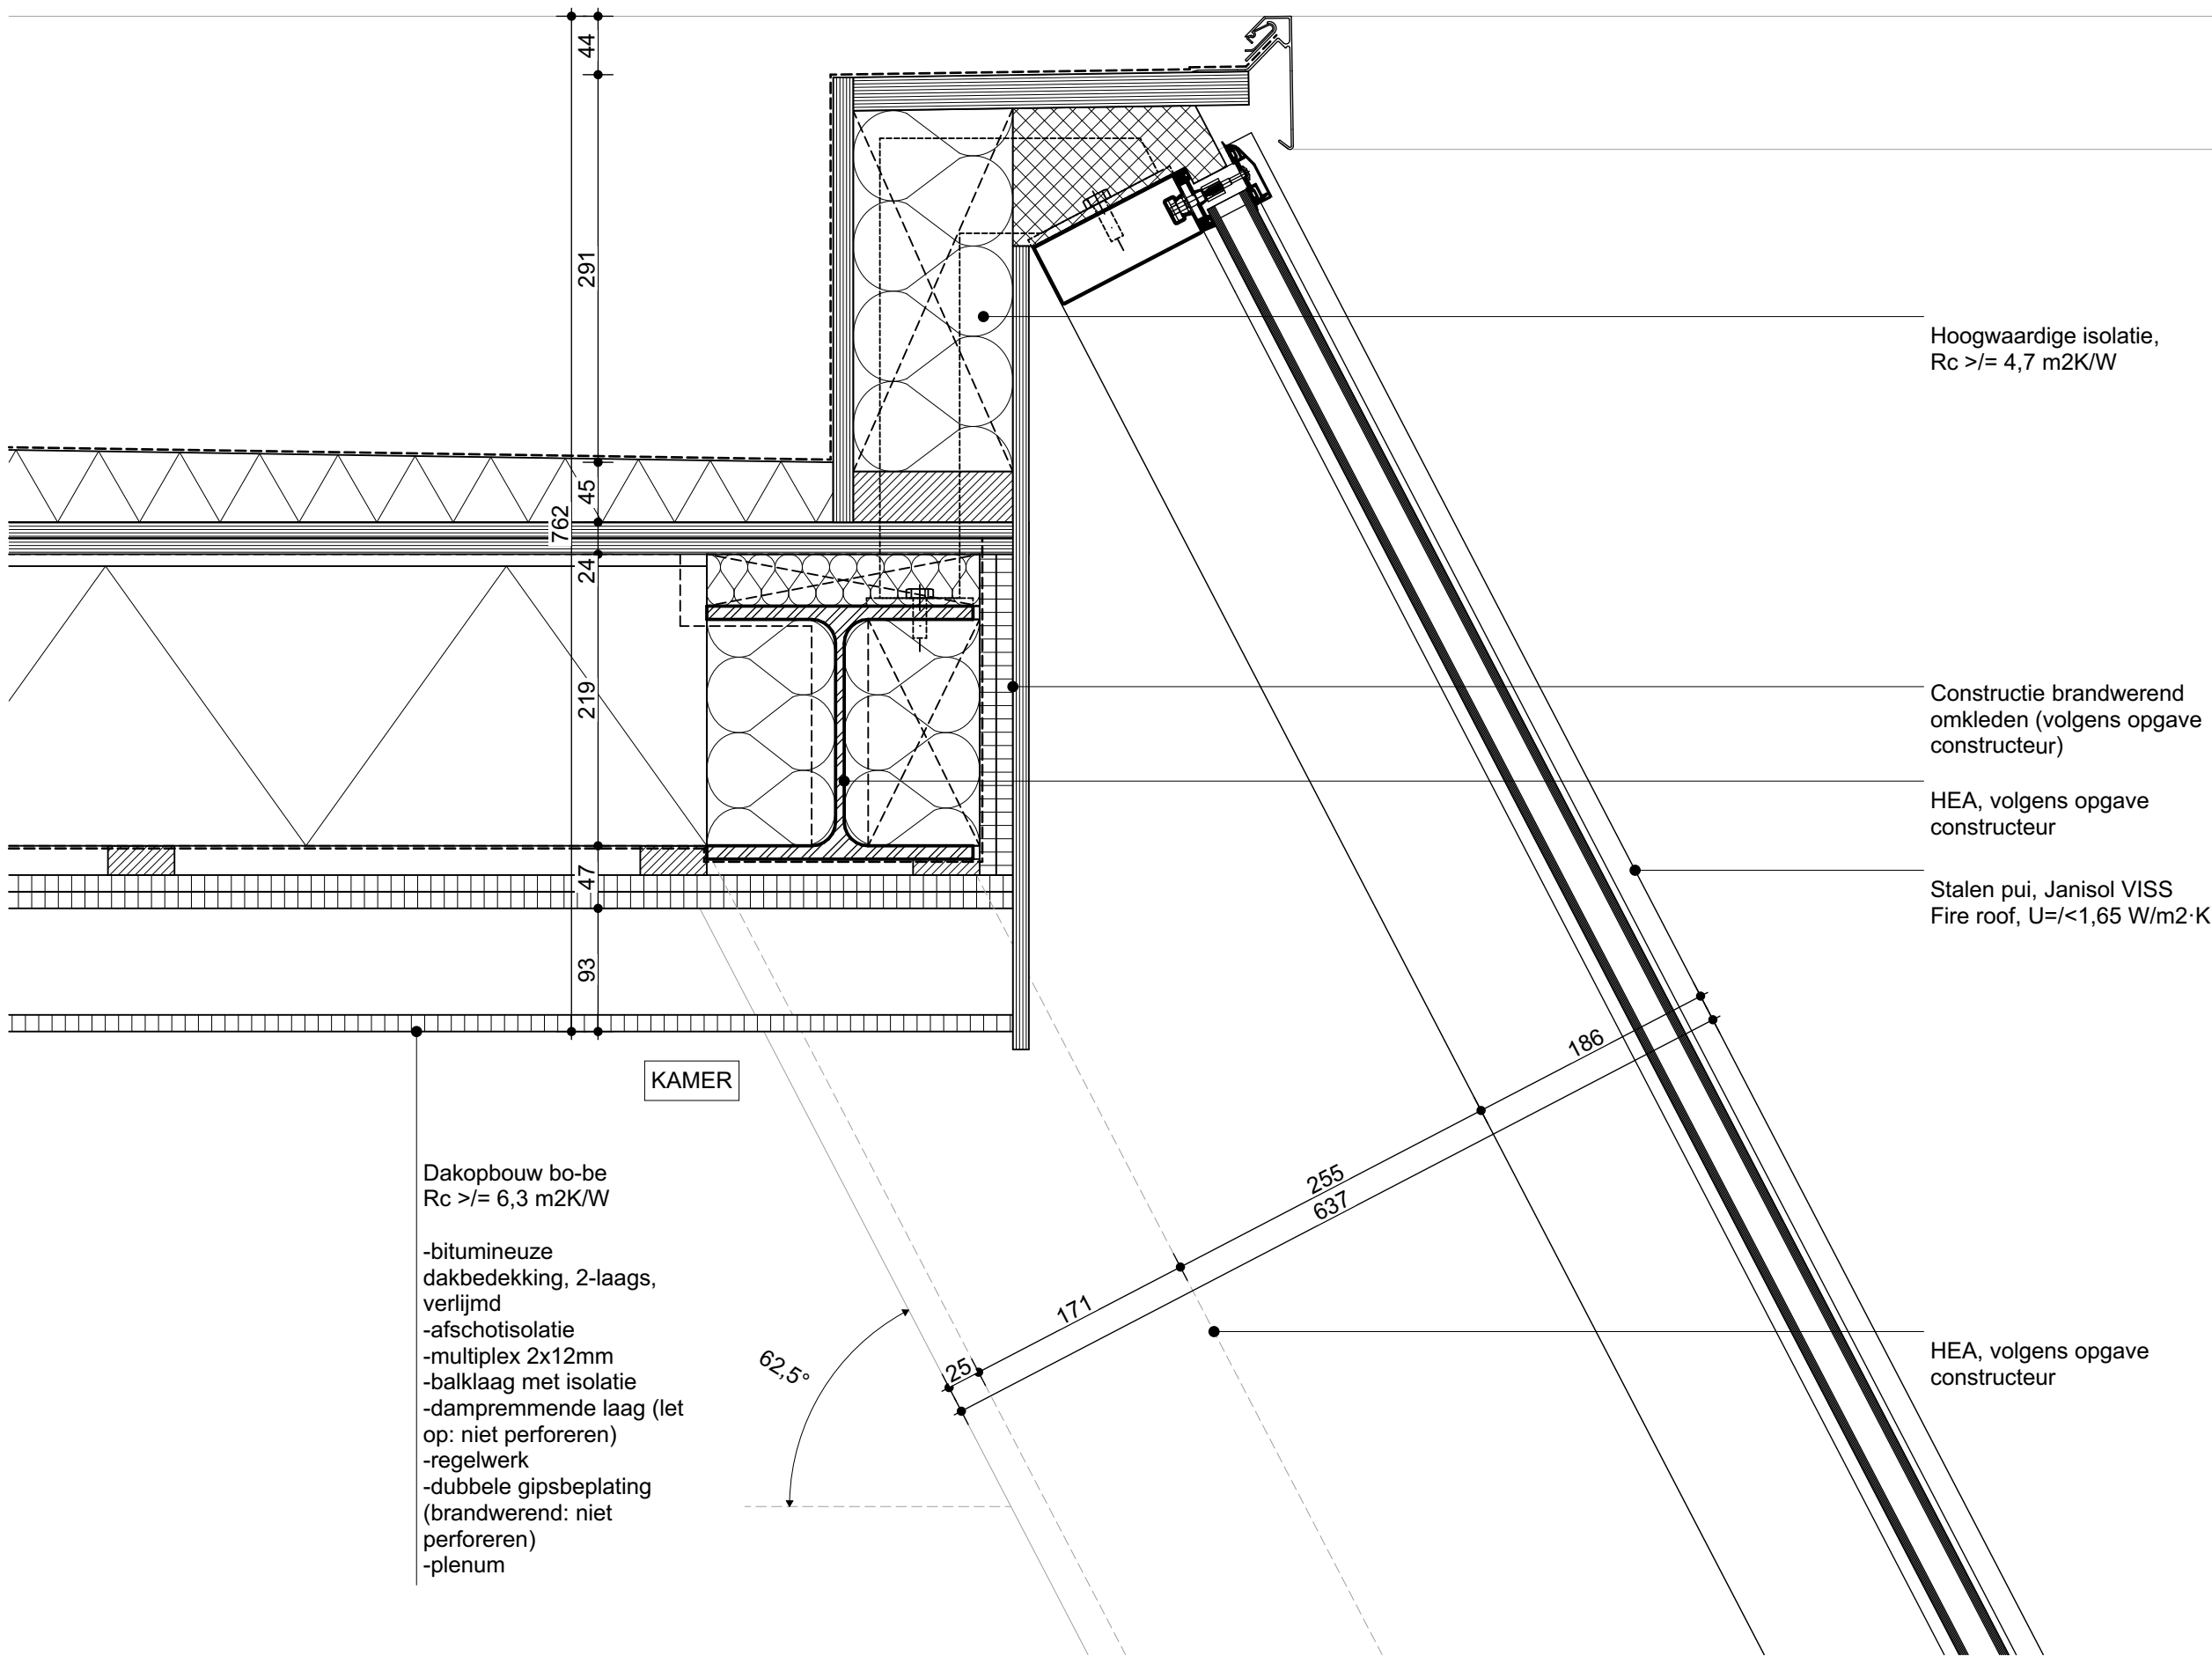

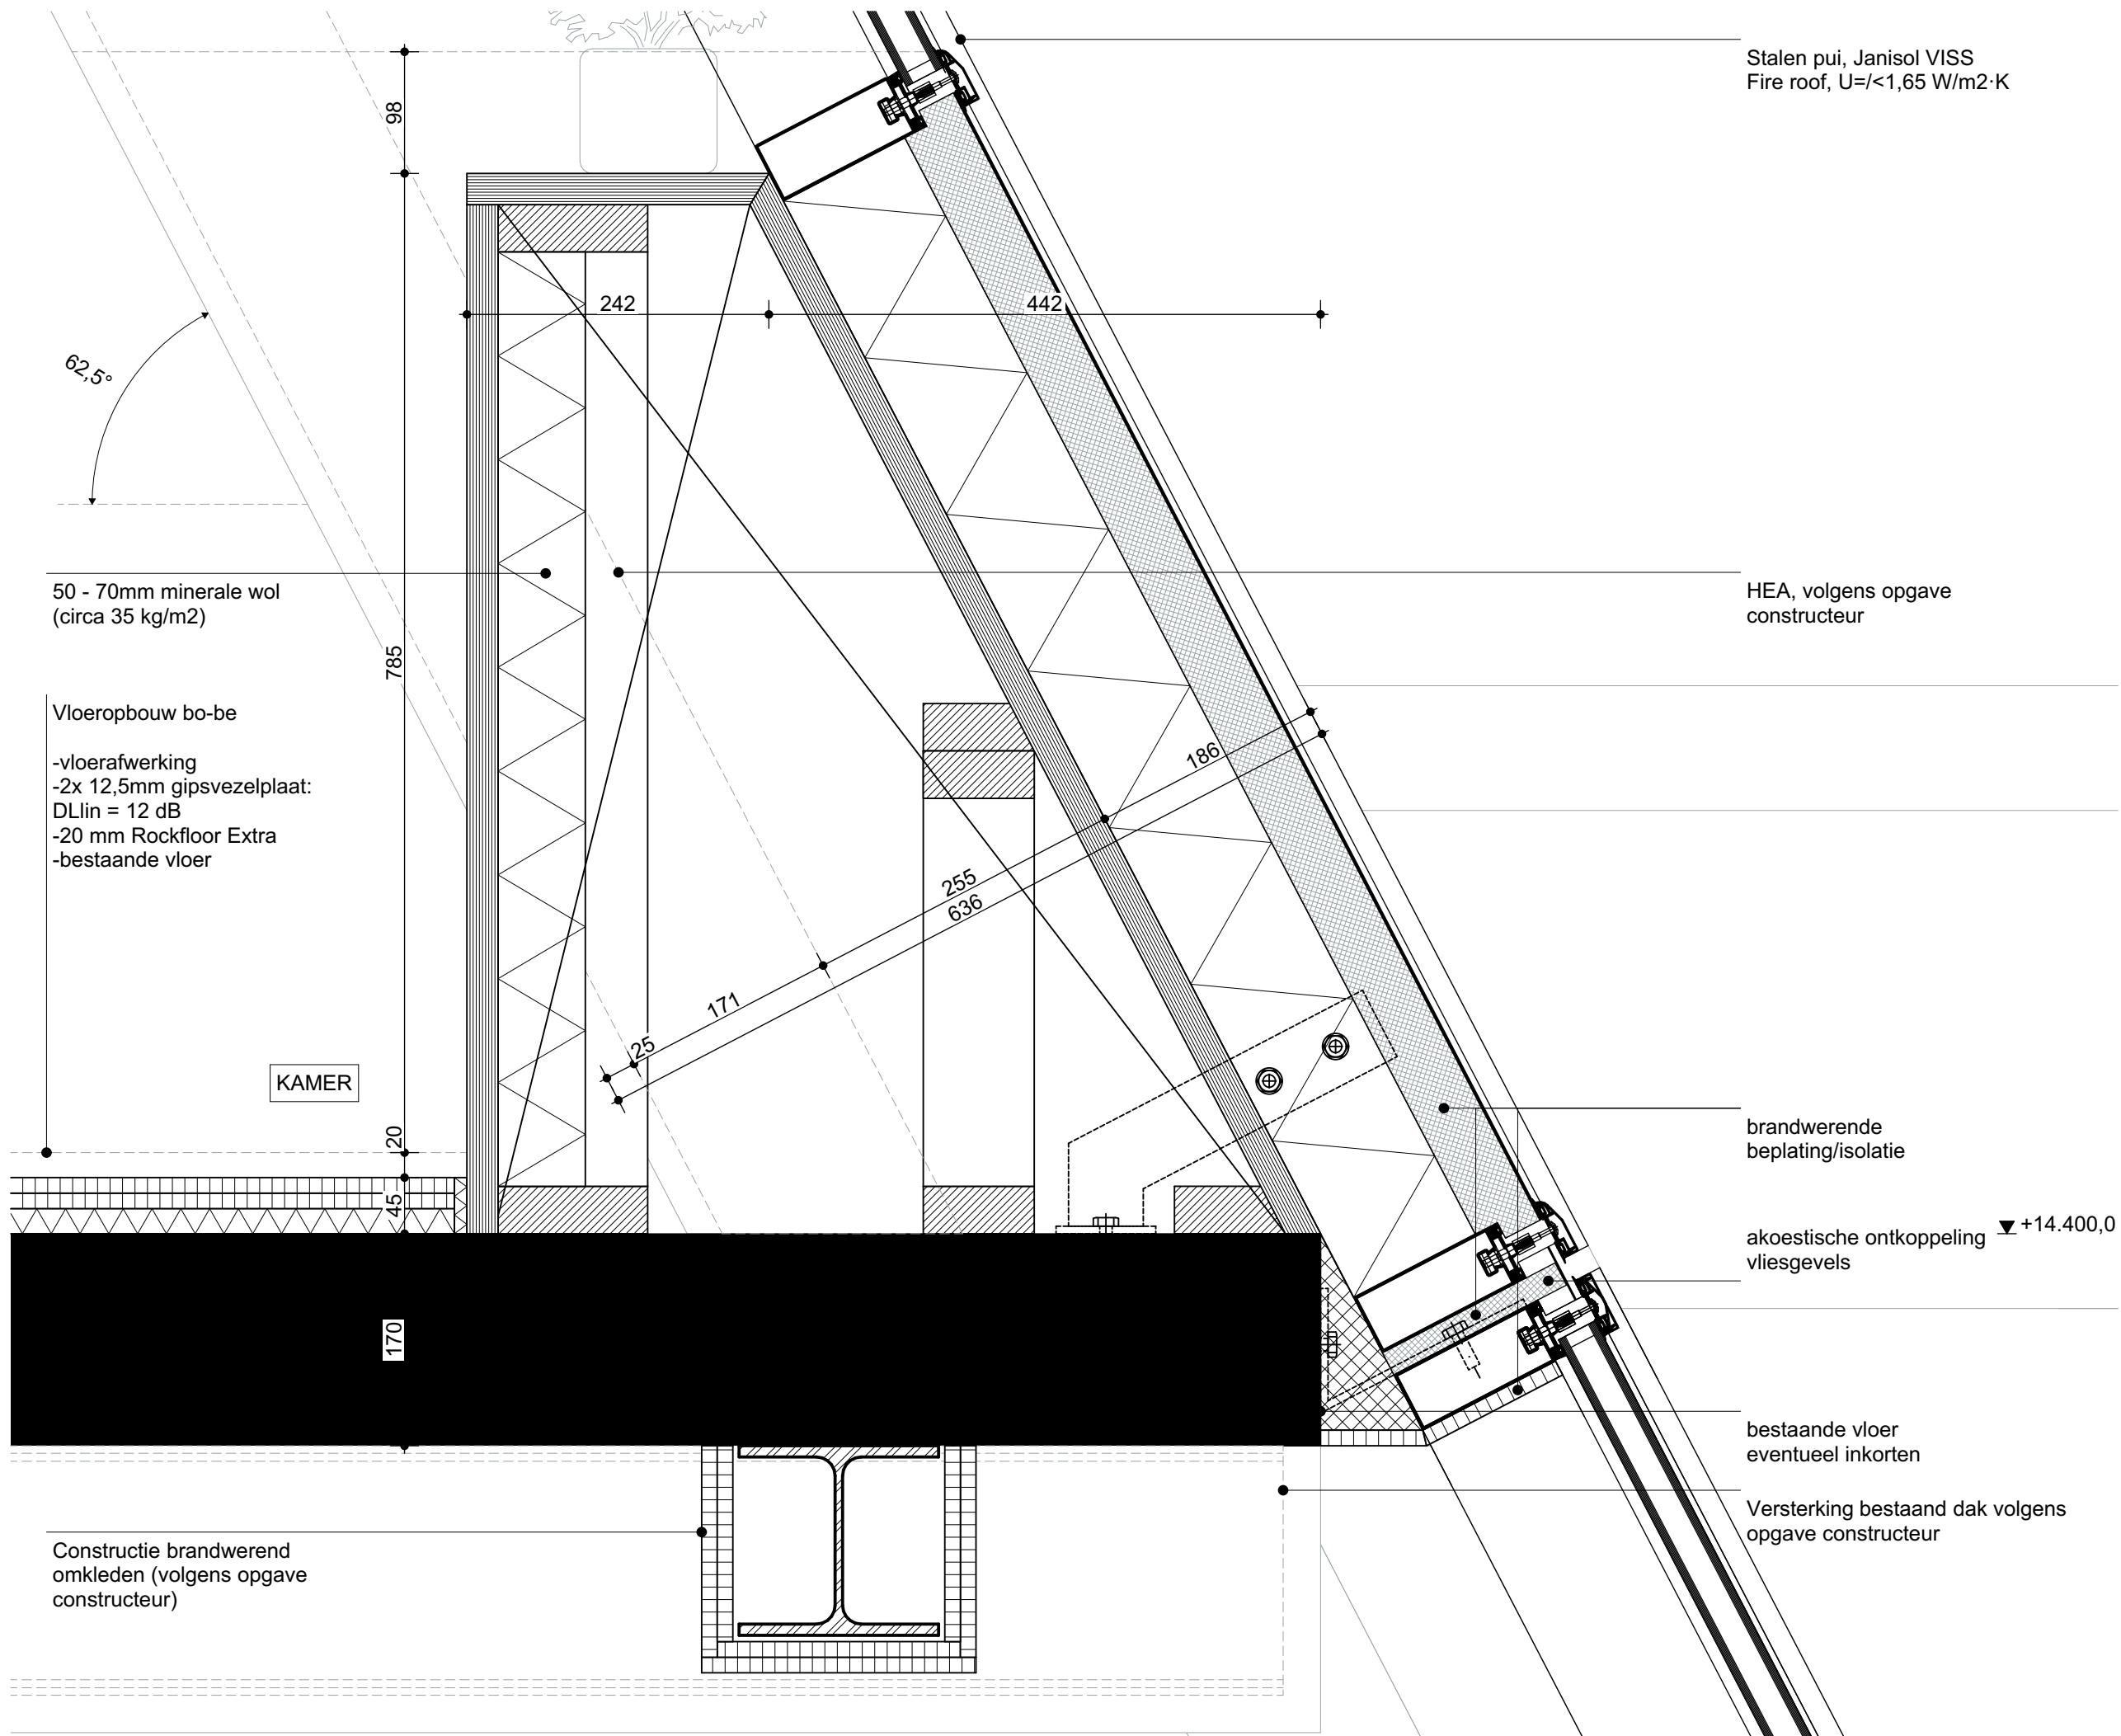

de zwarte hond
architecture urbanism strategy

Folies, slabbes en afdichting
nog consequent te verwerken
in detaillering

bestaand

OVA

Onderwerp

D207

Project

Oosterstraat 56

Projectnummer

G200102

Formaat

A3

Schaal

1:5


Datum

29.06.2021

Wijzigingen

Datum

Aard

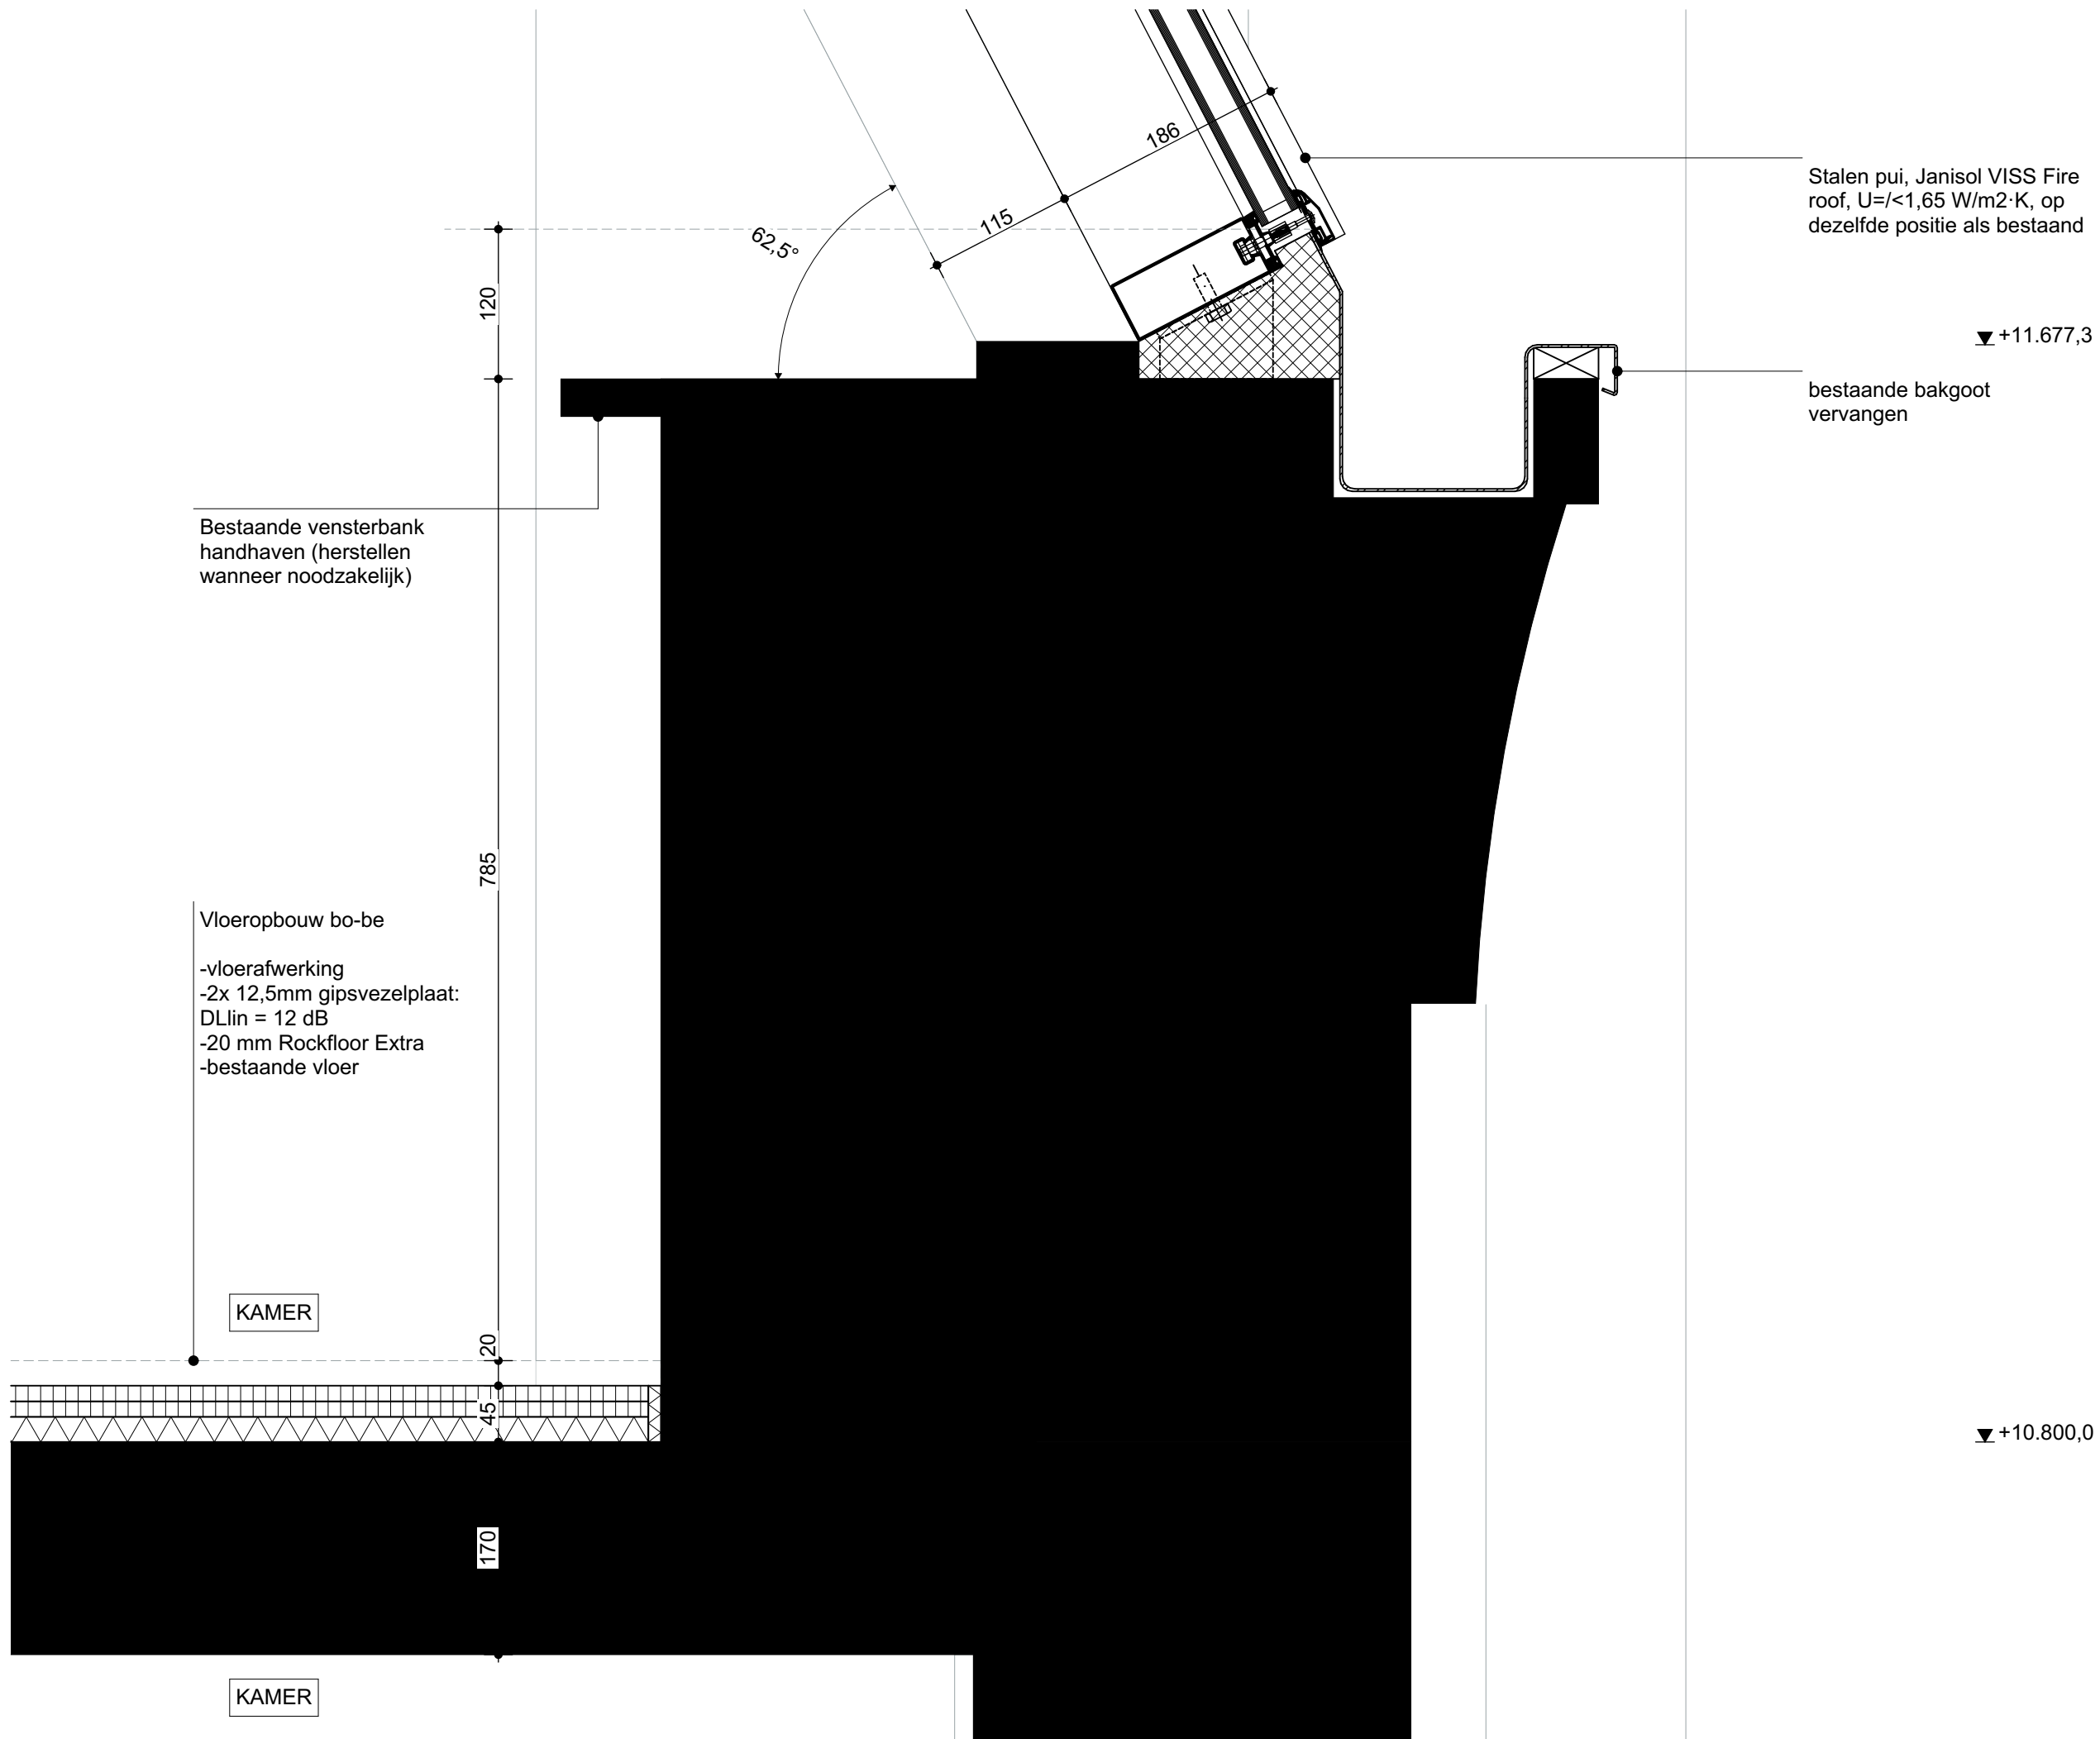

de zwarte hond
architecture urbanism strategy

Folies, slabbes en afdichting
nog consequent te verwerken
in detaillering

bestaand

OVA

Onderwerp
D208

Project
Oosterstraat 56

Projectnummer
G200102

Formaat
A3

Schaal
1:5


Datum
29.06.2021

Wijzigingen
Datum Aard



de zwarte hond
architecture urbanism strategy

Folies, slabbes en afdichting
nog consequent te verwerken
in detaillering

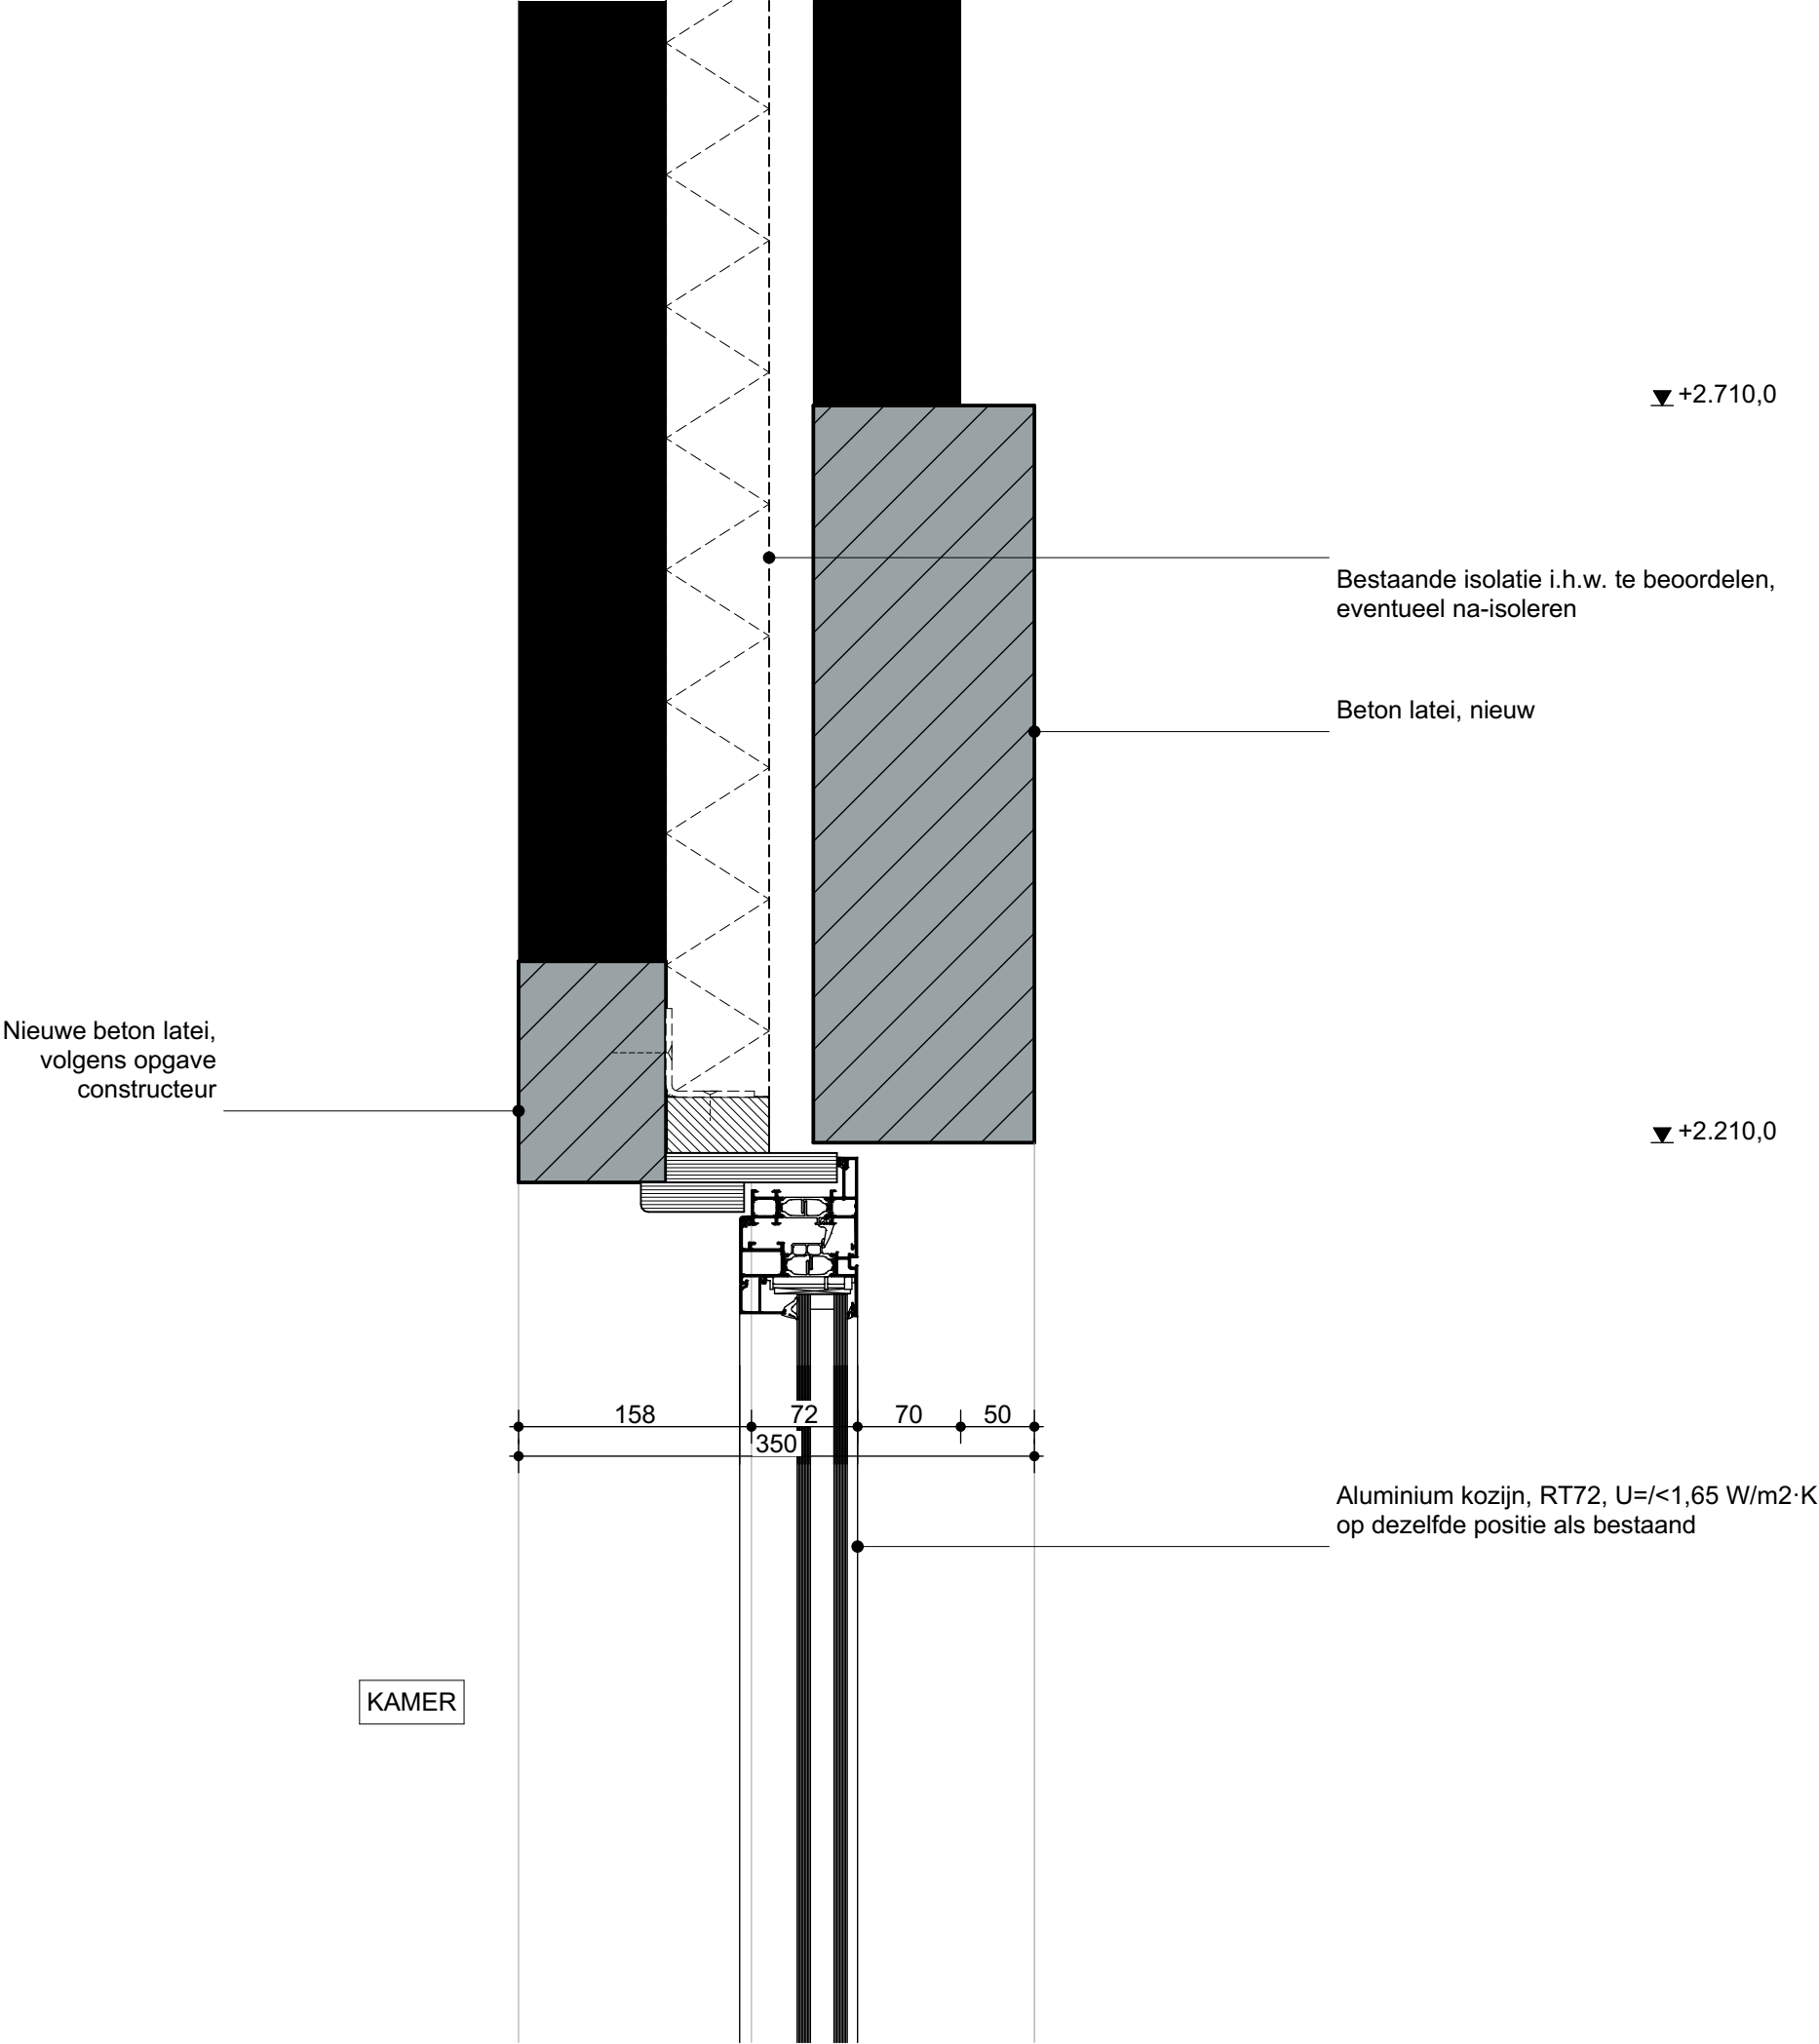

OVA

Onderwerp

D209

Project

Oosterstraat 56

Projectnummer

G200102

Formaat

A3

Schaal

1:5


Datum

29.06.2021

Wijzigingen

Datum

Aard

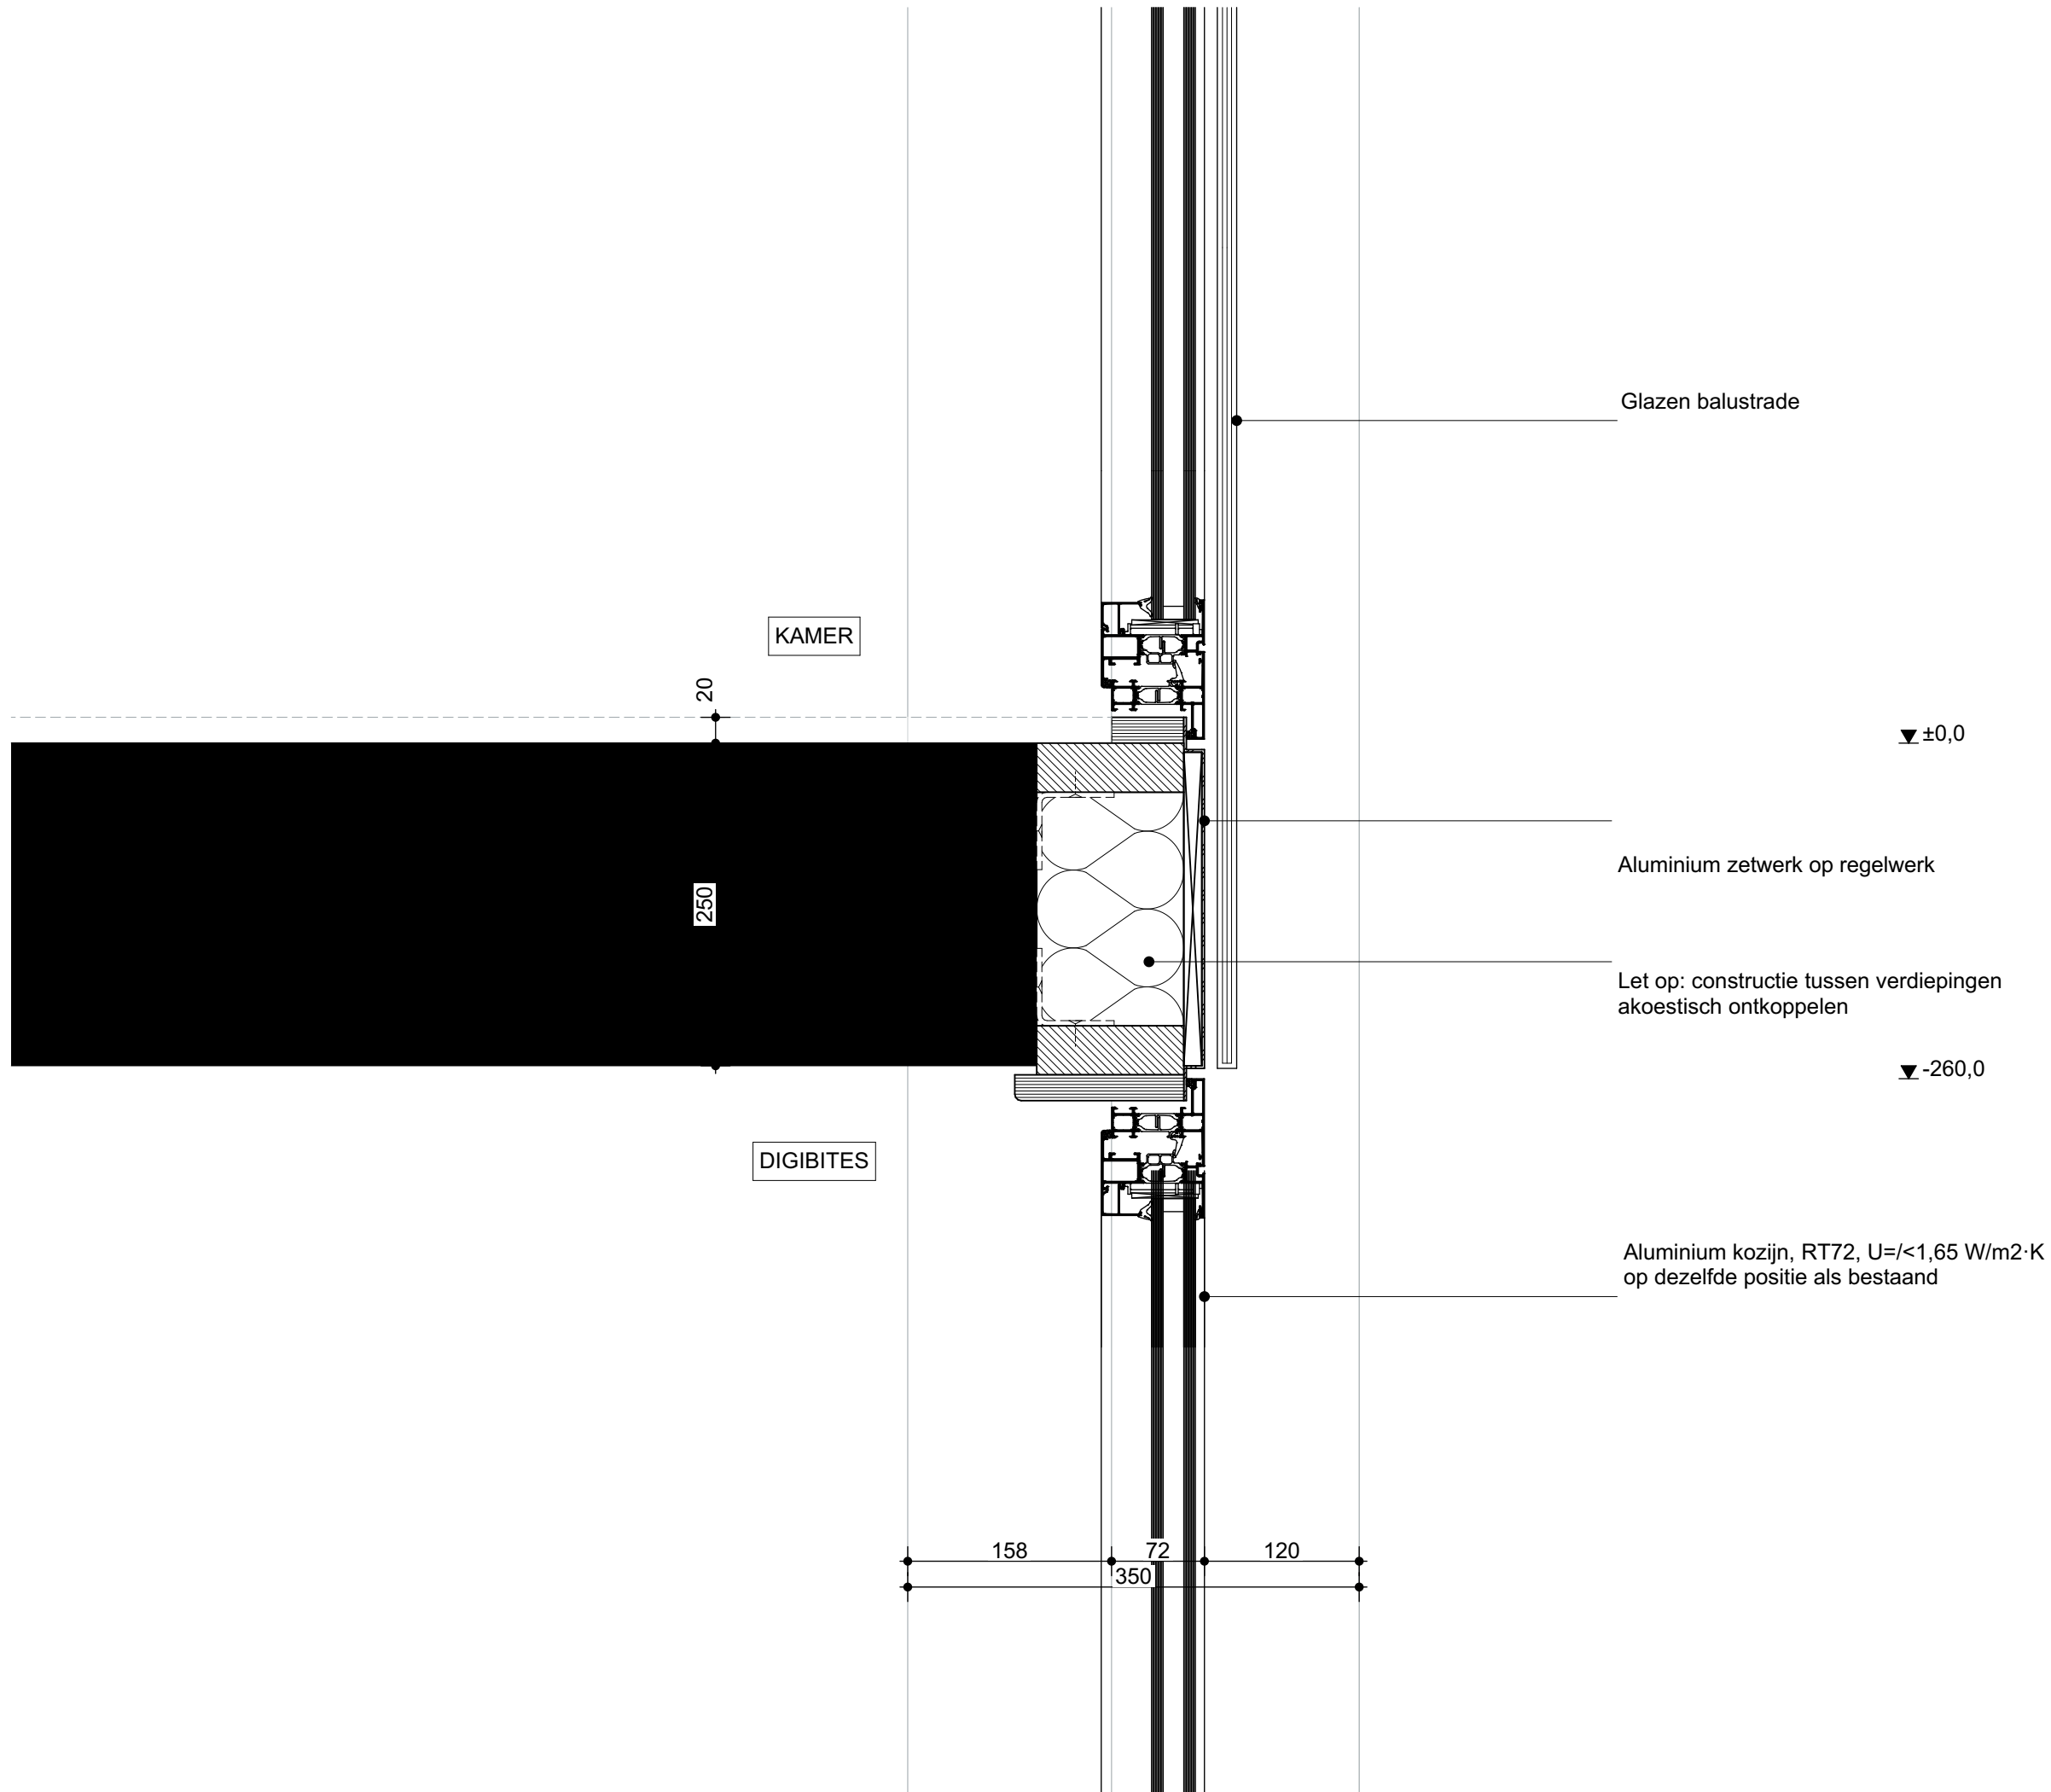

de zwarte hond
architecture urbanism strategy

Folies, slabbes en afdichting
nog consequent te verwerken
in detaillering

bestaand

OVA

Onderwerp
D210

Project
Oosterstraat 56


Projectnummer
G200102

Formaat
A3

Schaal
1:5

Datum
29.06.2021

Wijzigingen
Datum Aard

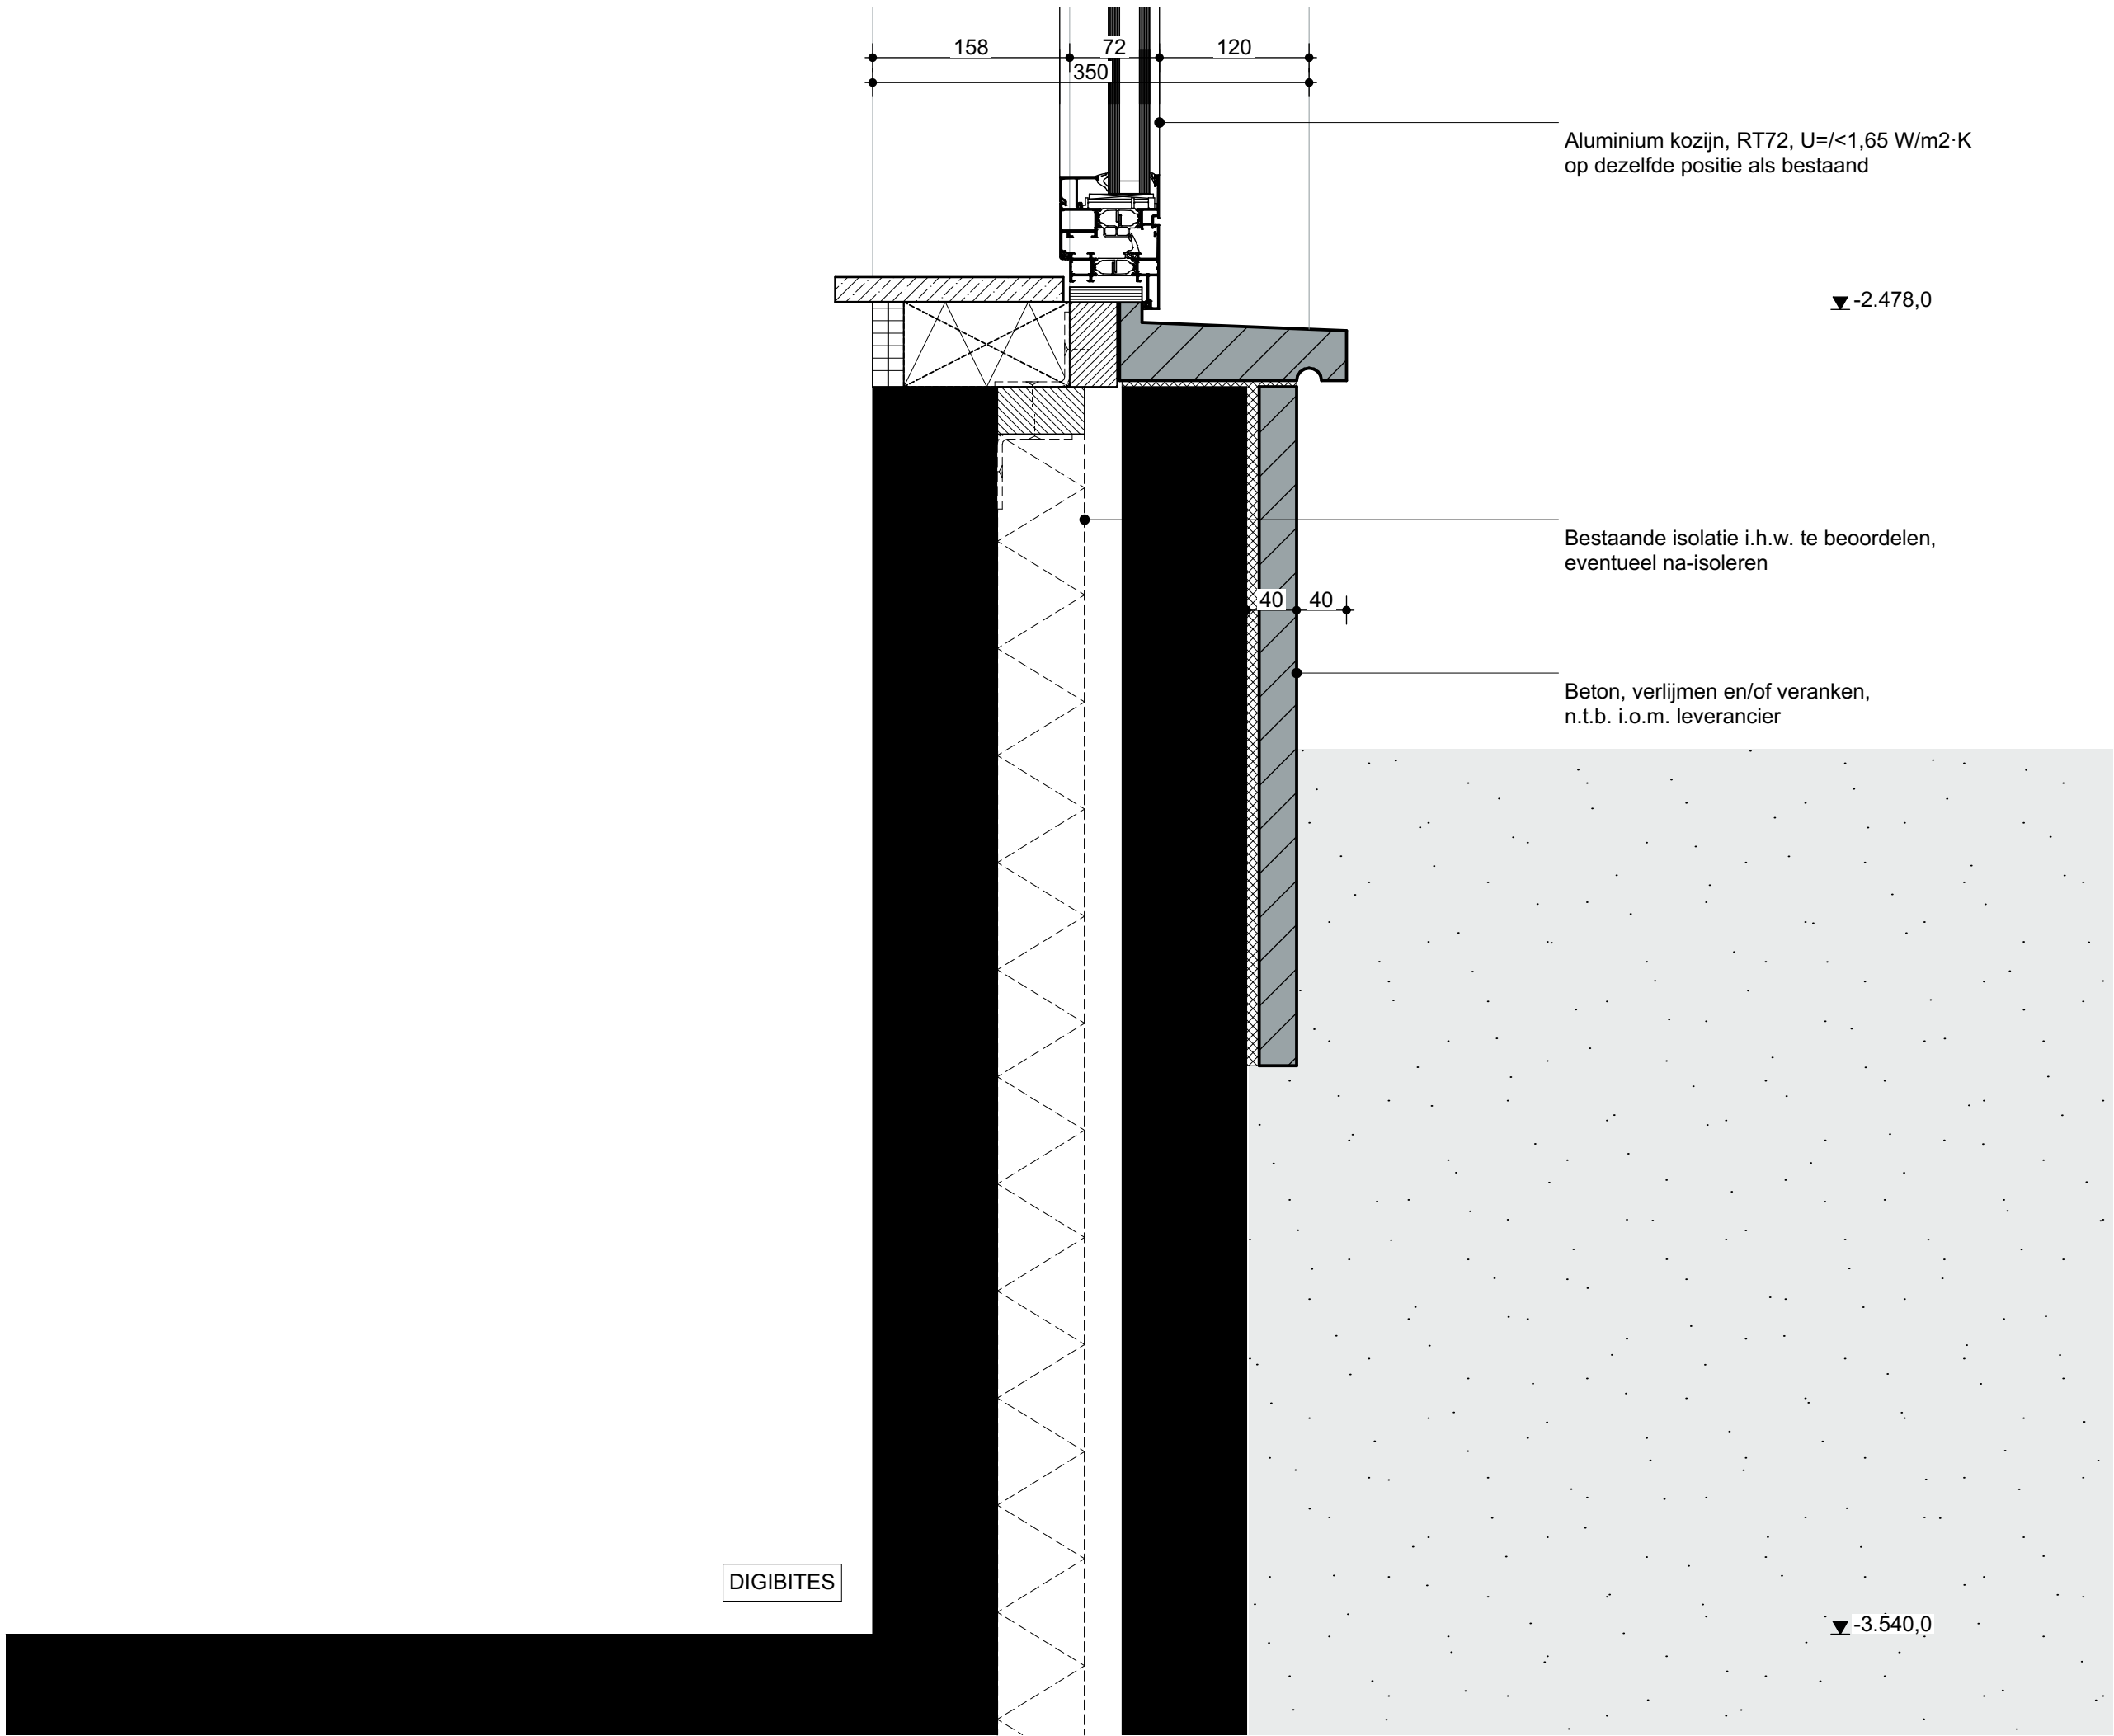

de zwarte hond
architecture urbanism strategy

Folies, slabbes en afdichting
nog consequent te verwerken
in detaillering

bestaand

OVA

Onderwerp

D211

Project

Oosterstraat 56

Projectnummer

G200102

Formaat

A3

Schaal

1:5

Datum

29.06.2021

Wijzigingen

Datum

Aard



Folies, slabbes en afdichting
nog consequent te verwerken
in detaillering

bestand

OVA

Onderwerp

D212

Project

Oosterstraat 56

Projectnummer

G200102

Formaat

A3

Schaal


1:5


Datum

29.06.2021

Wijzigingen

Wijzigingen	
Datum	Aard

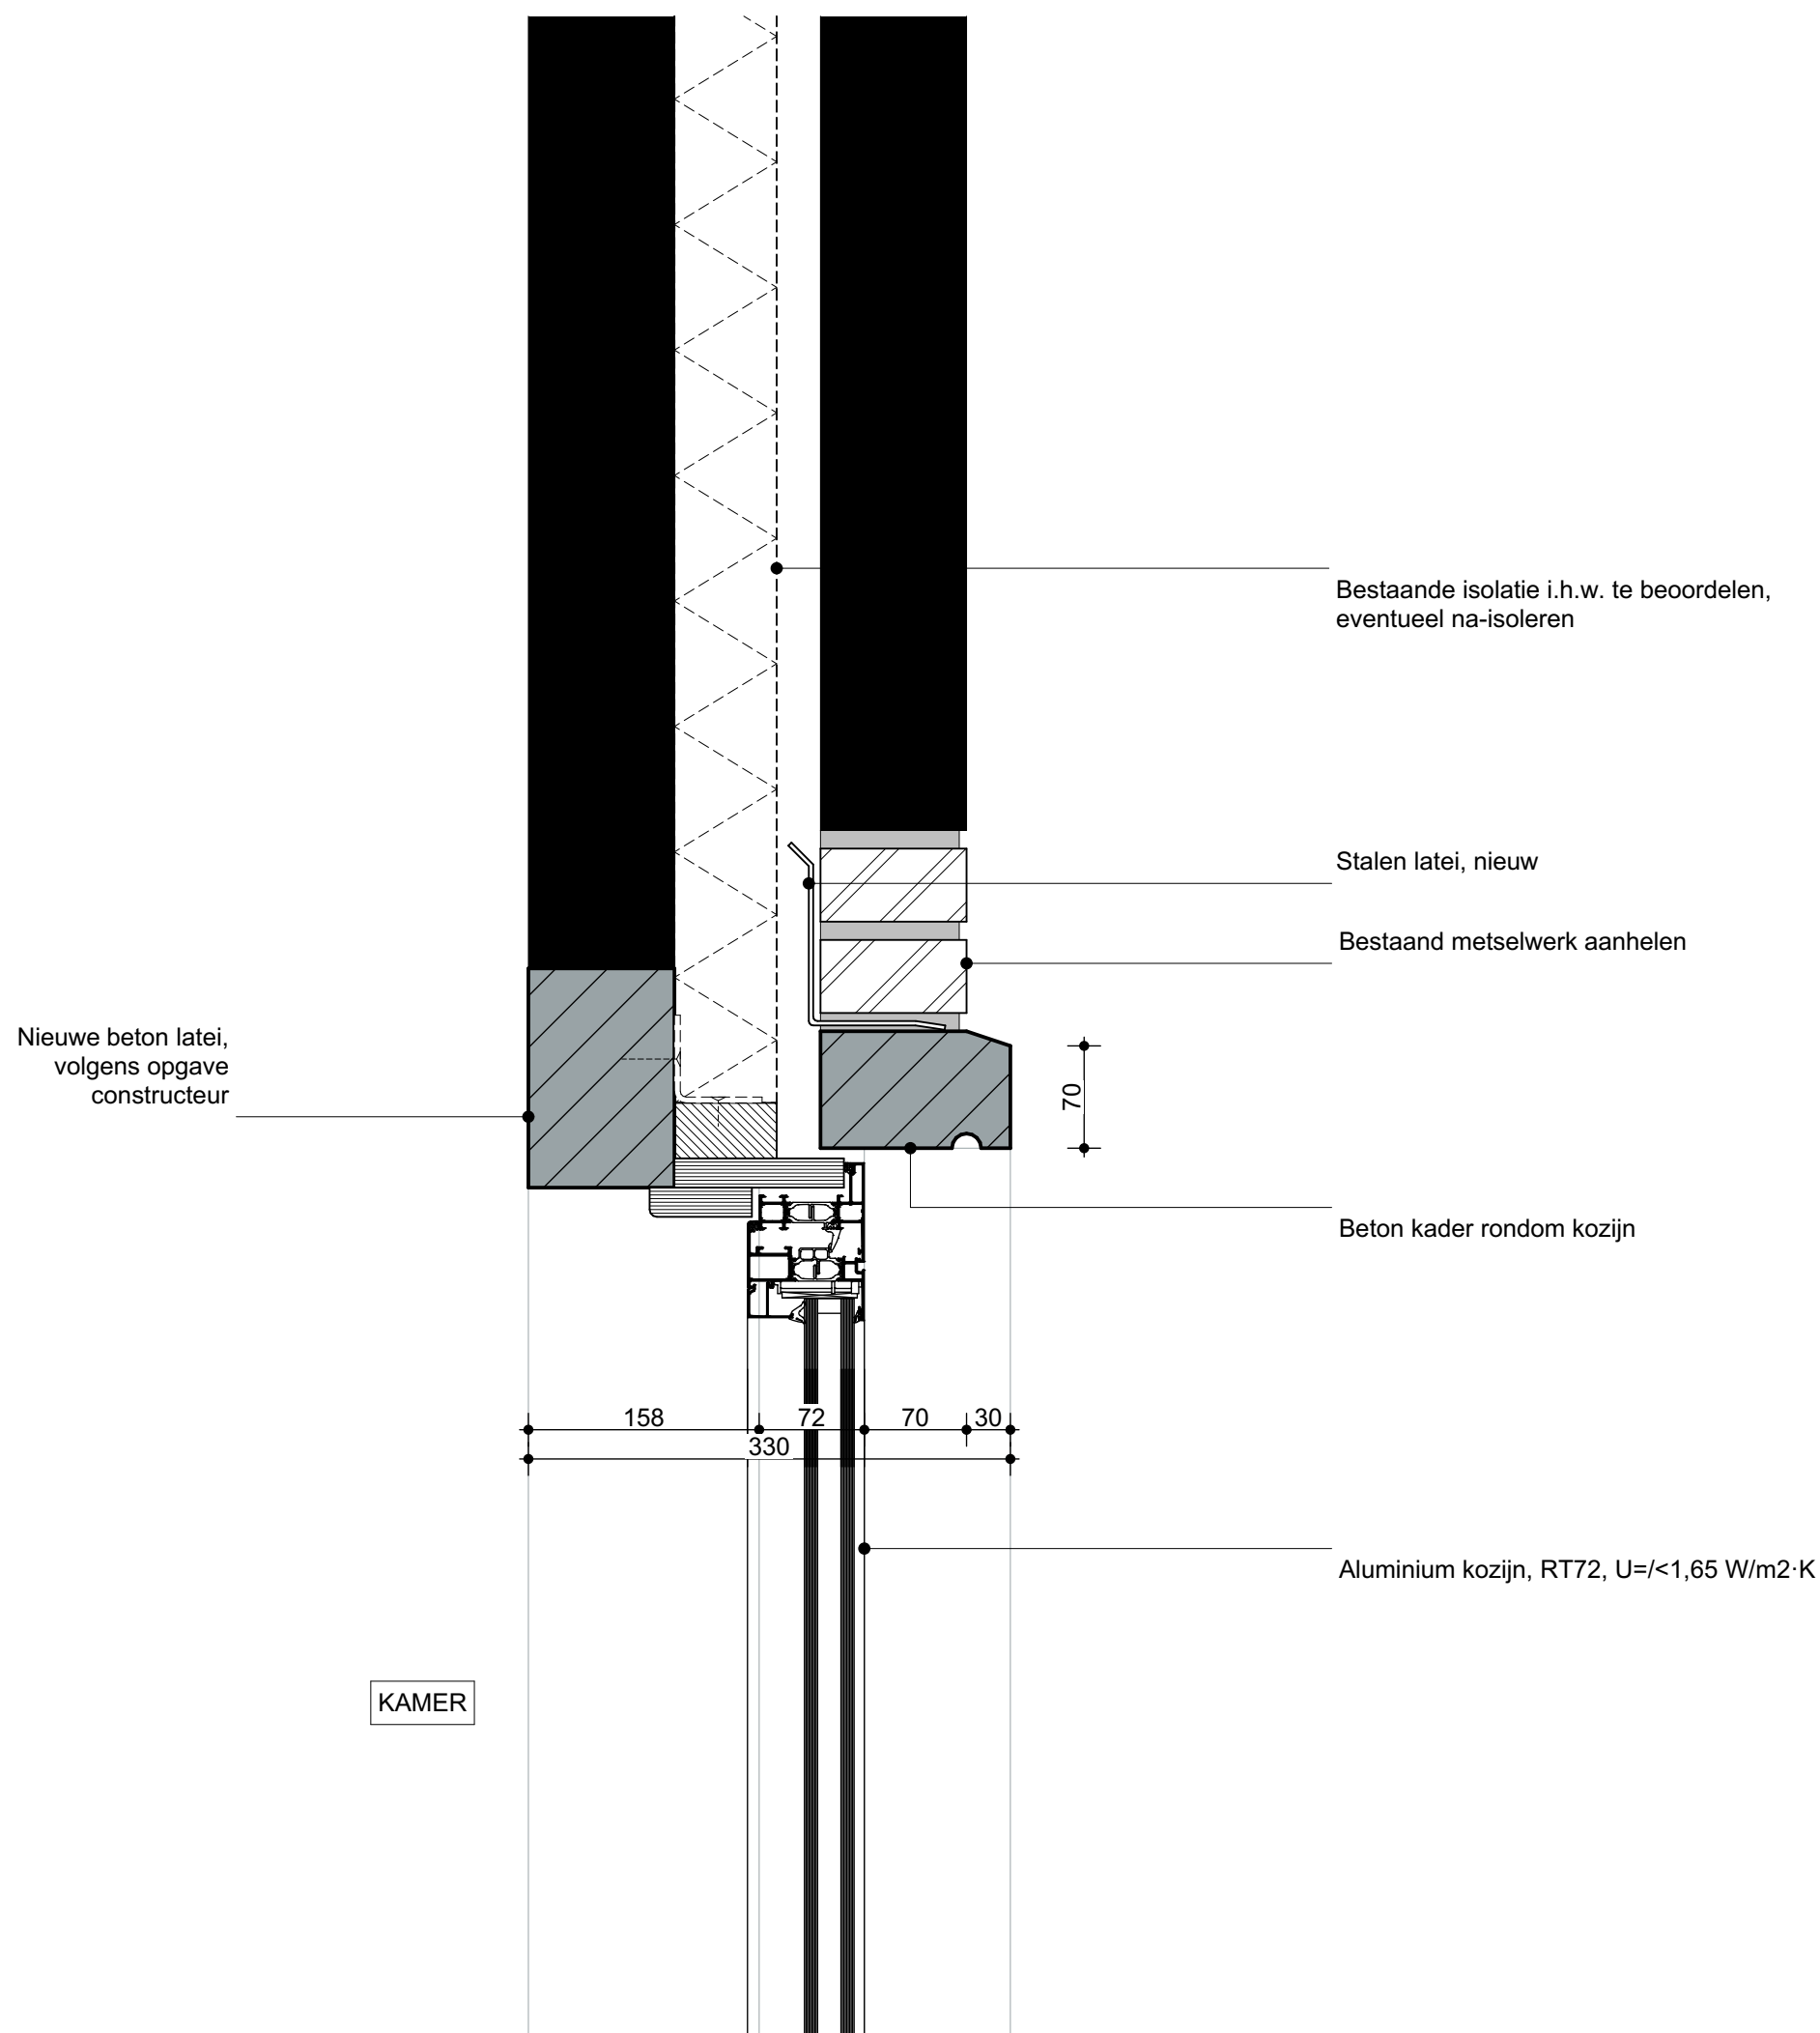

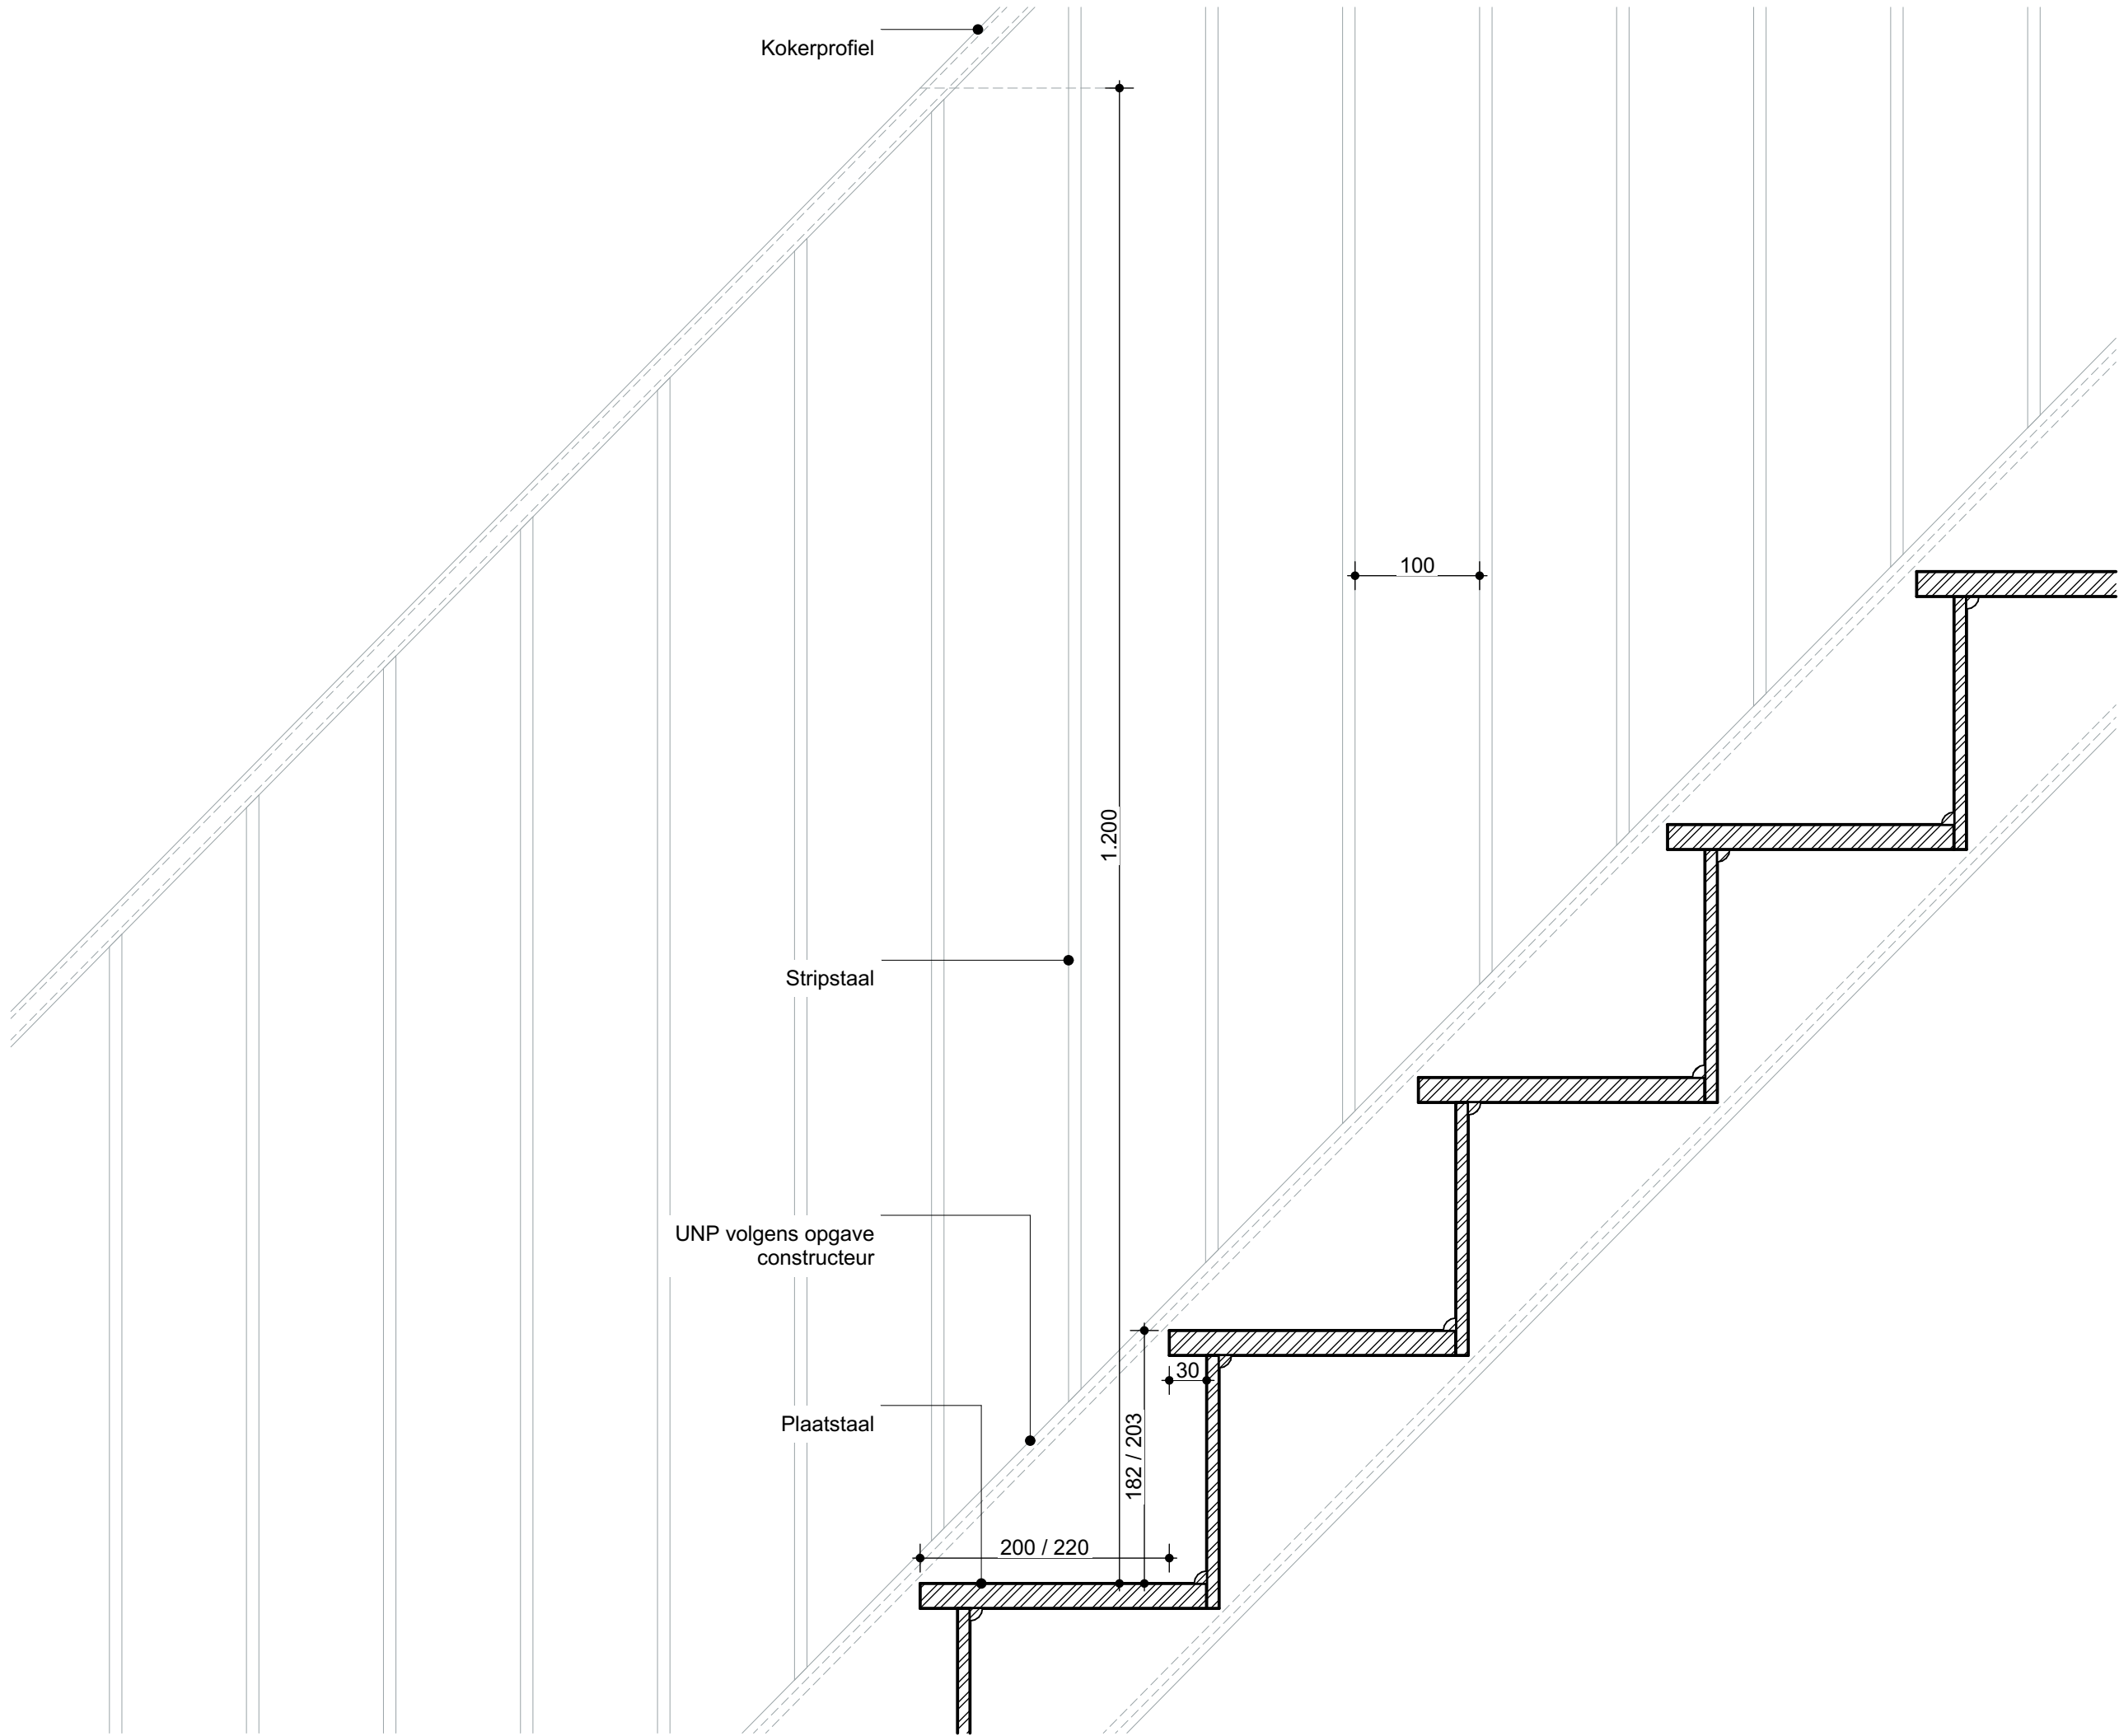

Folies, slabbes en afdichting
nog consequent te verwerken
in detaillering

bestaand

Onderwerp		OVA
D213		
Project		Oosterstraat 56
Projectnummer		G200102
Formaat		A3
Schaal		1:5
Datum		29.06.2021
Wijzigingen		
Datum	Aard	



bestaand

Onderwerp

D214

Project

Oosterstraat 56

Projectnummer

G200102

Formaat

A3

Schaal

1:5

Datum

29.06.2021

Wijzigingen

Aard

