

Principedetails

Oosterstraat 56, Groningen

Opdrachtgever: Voor Vastgoed BV

27.07.2021

OVA

Metal stud scheidingwand,
Gyproc GF 125 RD/2.75.2.A,
Rw-waarde 55 dB

KAMER

KAMER

Wandopbouw bo-be
Rc $\geq 4,7 \text{ m}^2\text{K/W}$

-Aluminium kozijn, RT72, $U = < 1,65 \text{ W/m}^2\cdot\text{K}$
op dezelfde positie als bestaand,
vakvulling d.m.v. Colorbel
sandwichpaneel o.g.
e.e.a. volgens KMST
-Luchtspouw
-Betonwand, volgens opgave
constructeur

Bevestiging
sandwichpaneel en
uitvoering kozijn n.t.b.
i.o.m. leverancier

Aluminium kozijn, RT72,
 $U = < 1,65 \text{ W/m}^2\cdot\text{K}$
op dezelfde positie als
bestaand

Bestaande gevellijn

KAMER

- Aluminium kozijn, RT72, $U = <1,65$ W/m²·K op dezelfde positie als bestaand, vakvulling d.m.v. Colorbel sandwichpaneel o.g. e.e.a. volgens KMST
- Luchtsponw
- Betonwand, volgens opgave constructeur

Aluminium kozijn, RT72,
 $U = < 1,65 \text{ W/m}^2 \cdot \text{K}$
 op dezelfde positie als
 bestaand

Bestaande gevellijn

de zwarte hond
architecture urbanism strategy

Folies, slabbes en afdichting
nog consequent te verwerken
in detaillering

bestand

OVA

Onderwerp

D001

Project

Oosterstraat 56

Projectnummer

G200102

Formaat

A3

Schaal

1:5

Datum

27.07.2021

Wijzigingen

Aard



de zwarte hond
architecture urbanism strategy

Folies, slabbes en afdichting
nog consequent te verwerken
in detaillering

bestaand

OVA

Onderwerp

D002

Project

Oosterstraat 56

Projectnummer

G200102

Formaat

A3

Schaal

1:5

Datum


27.07.2021


Wijzigingen

Datum

Aard

DIGIBITES

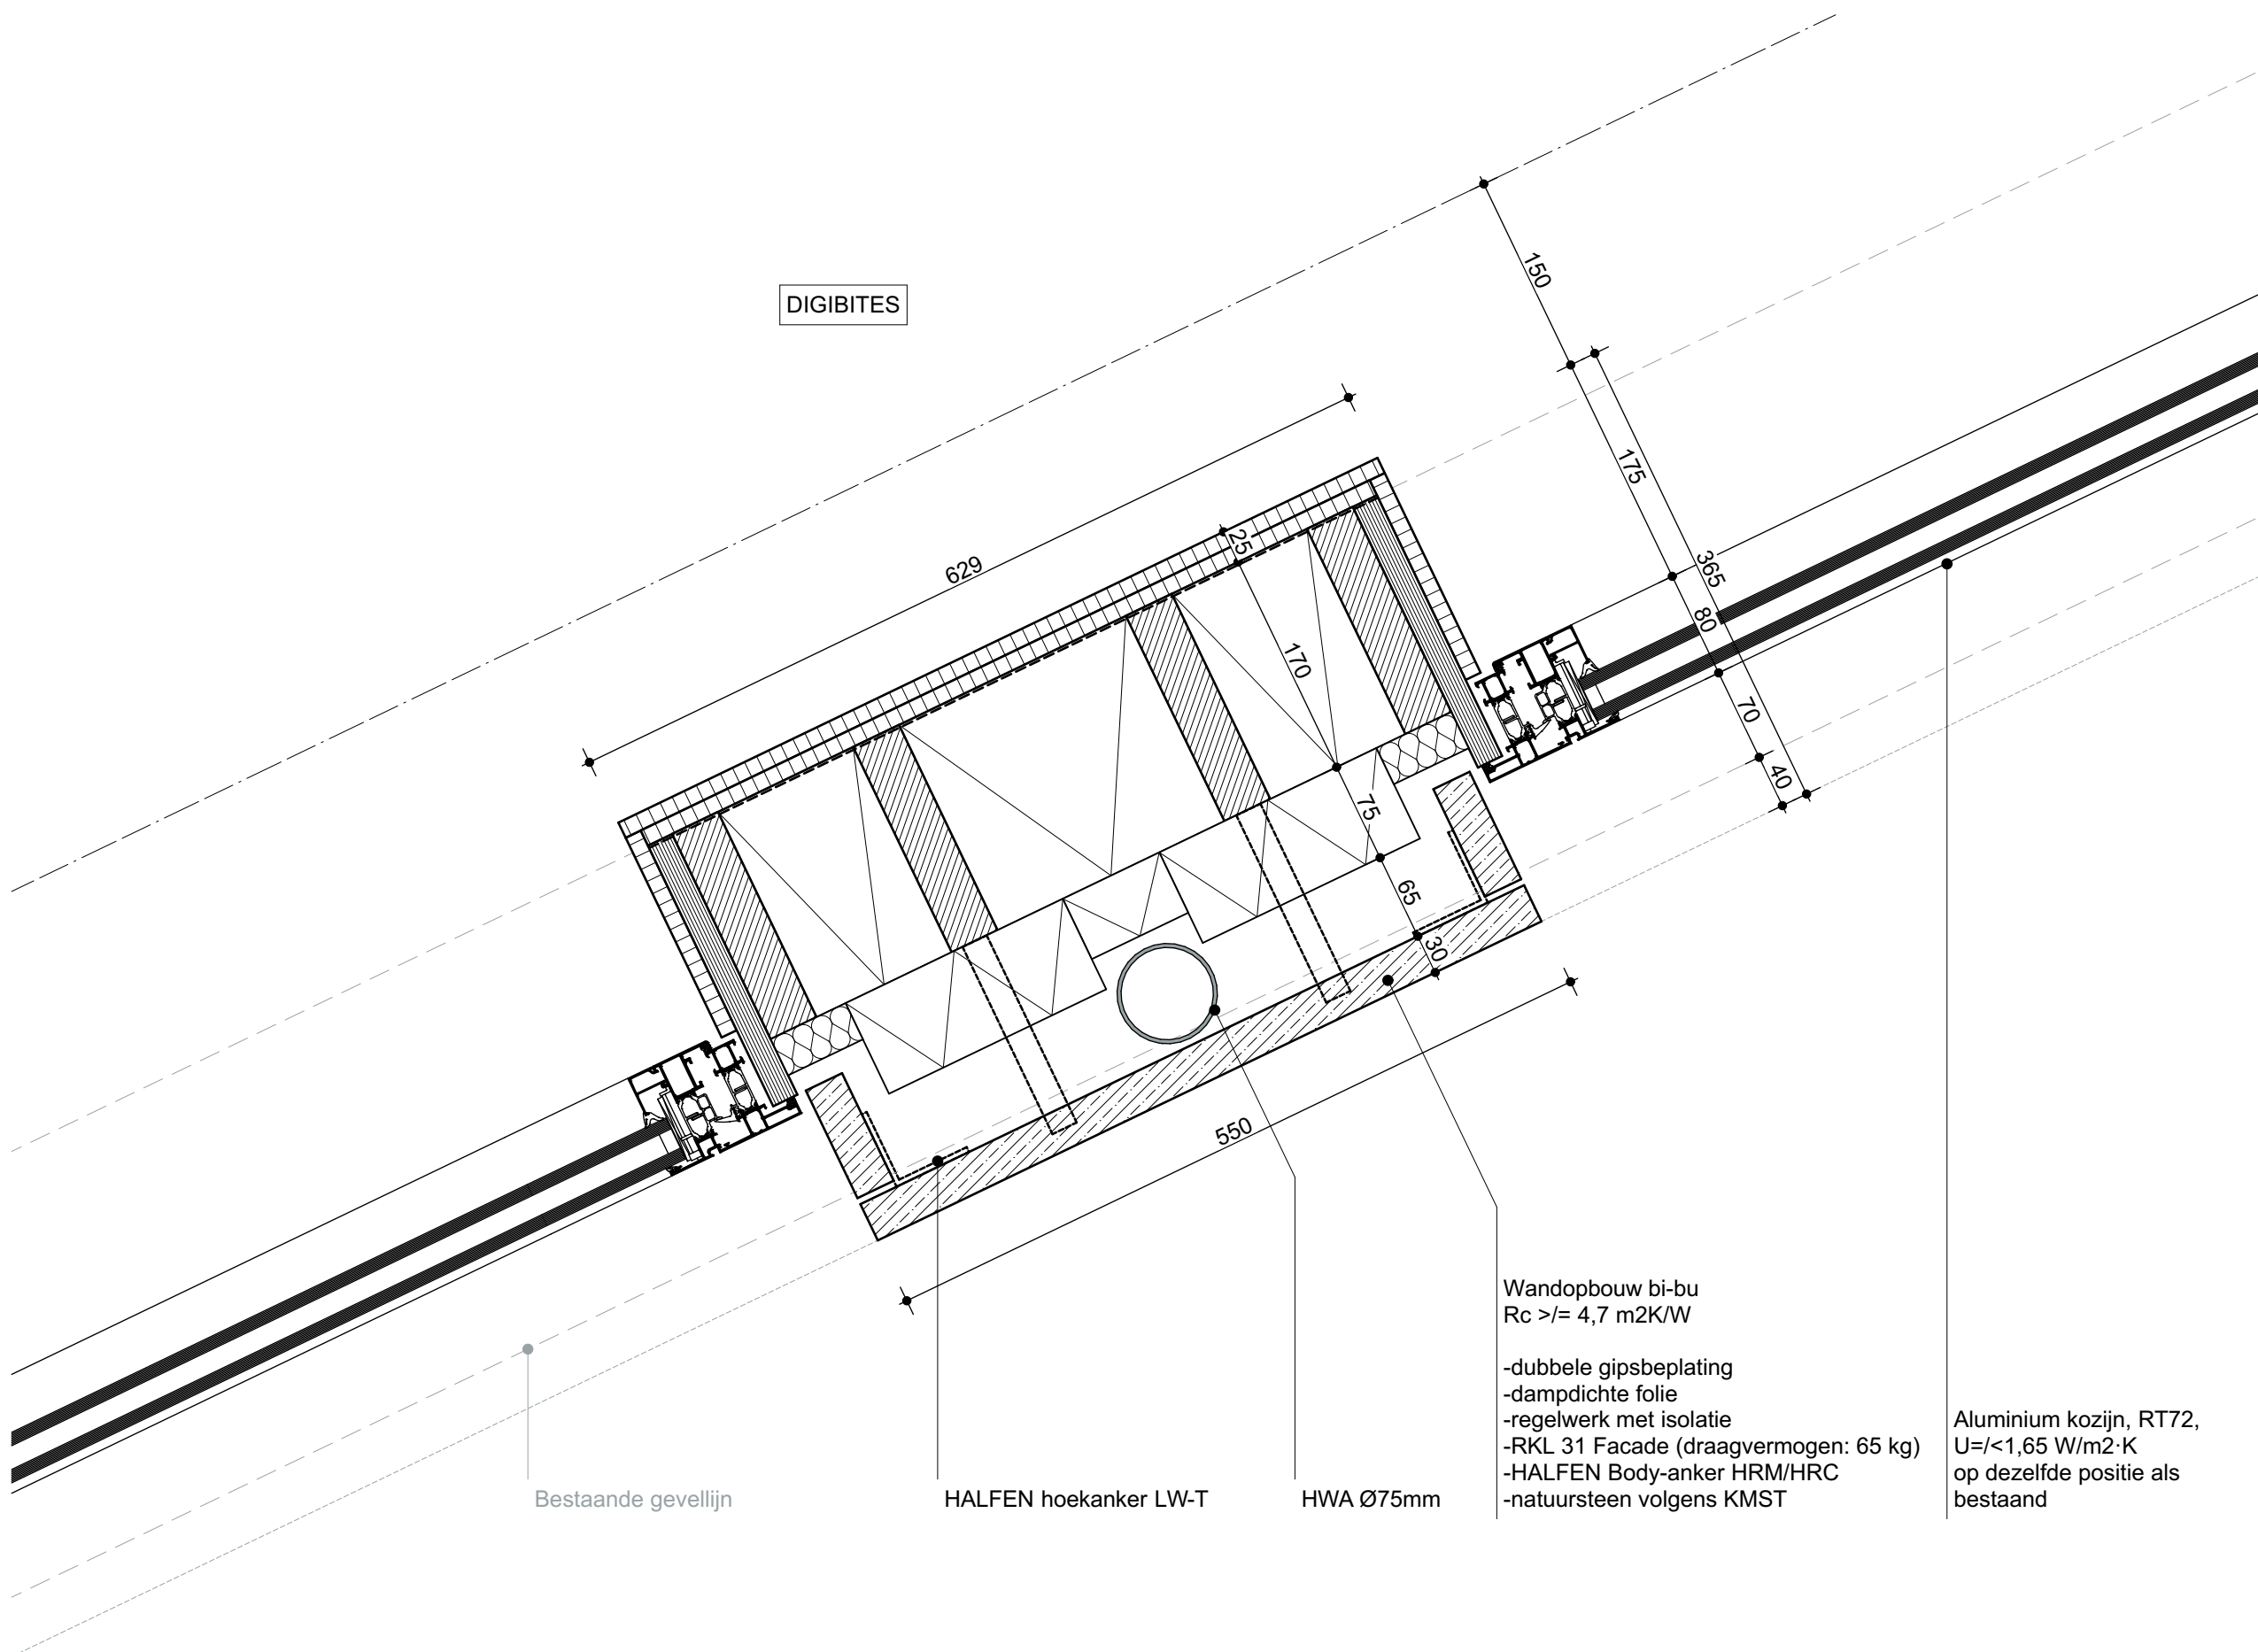

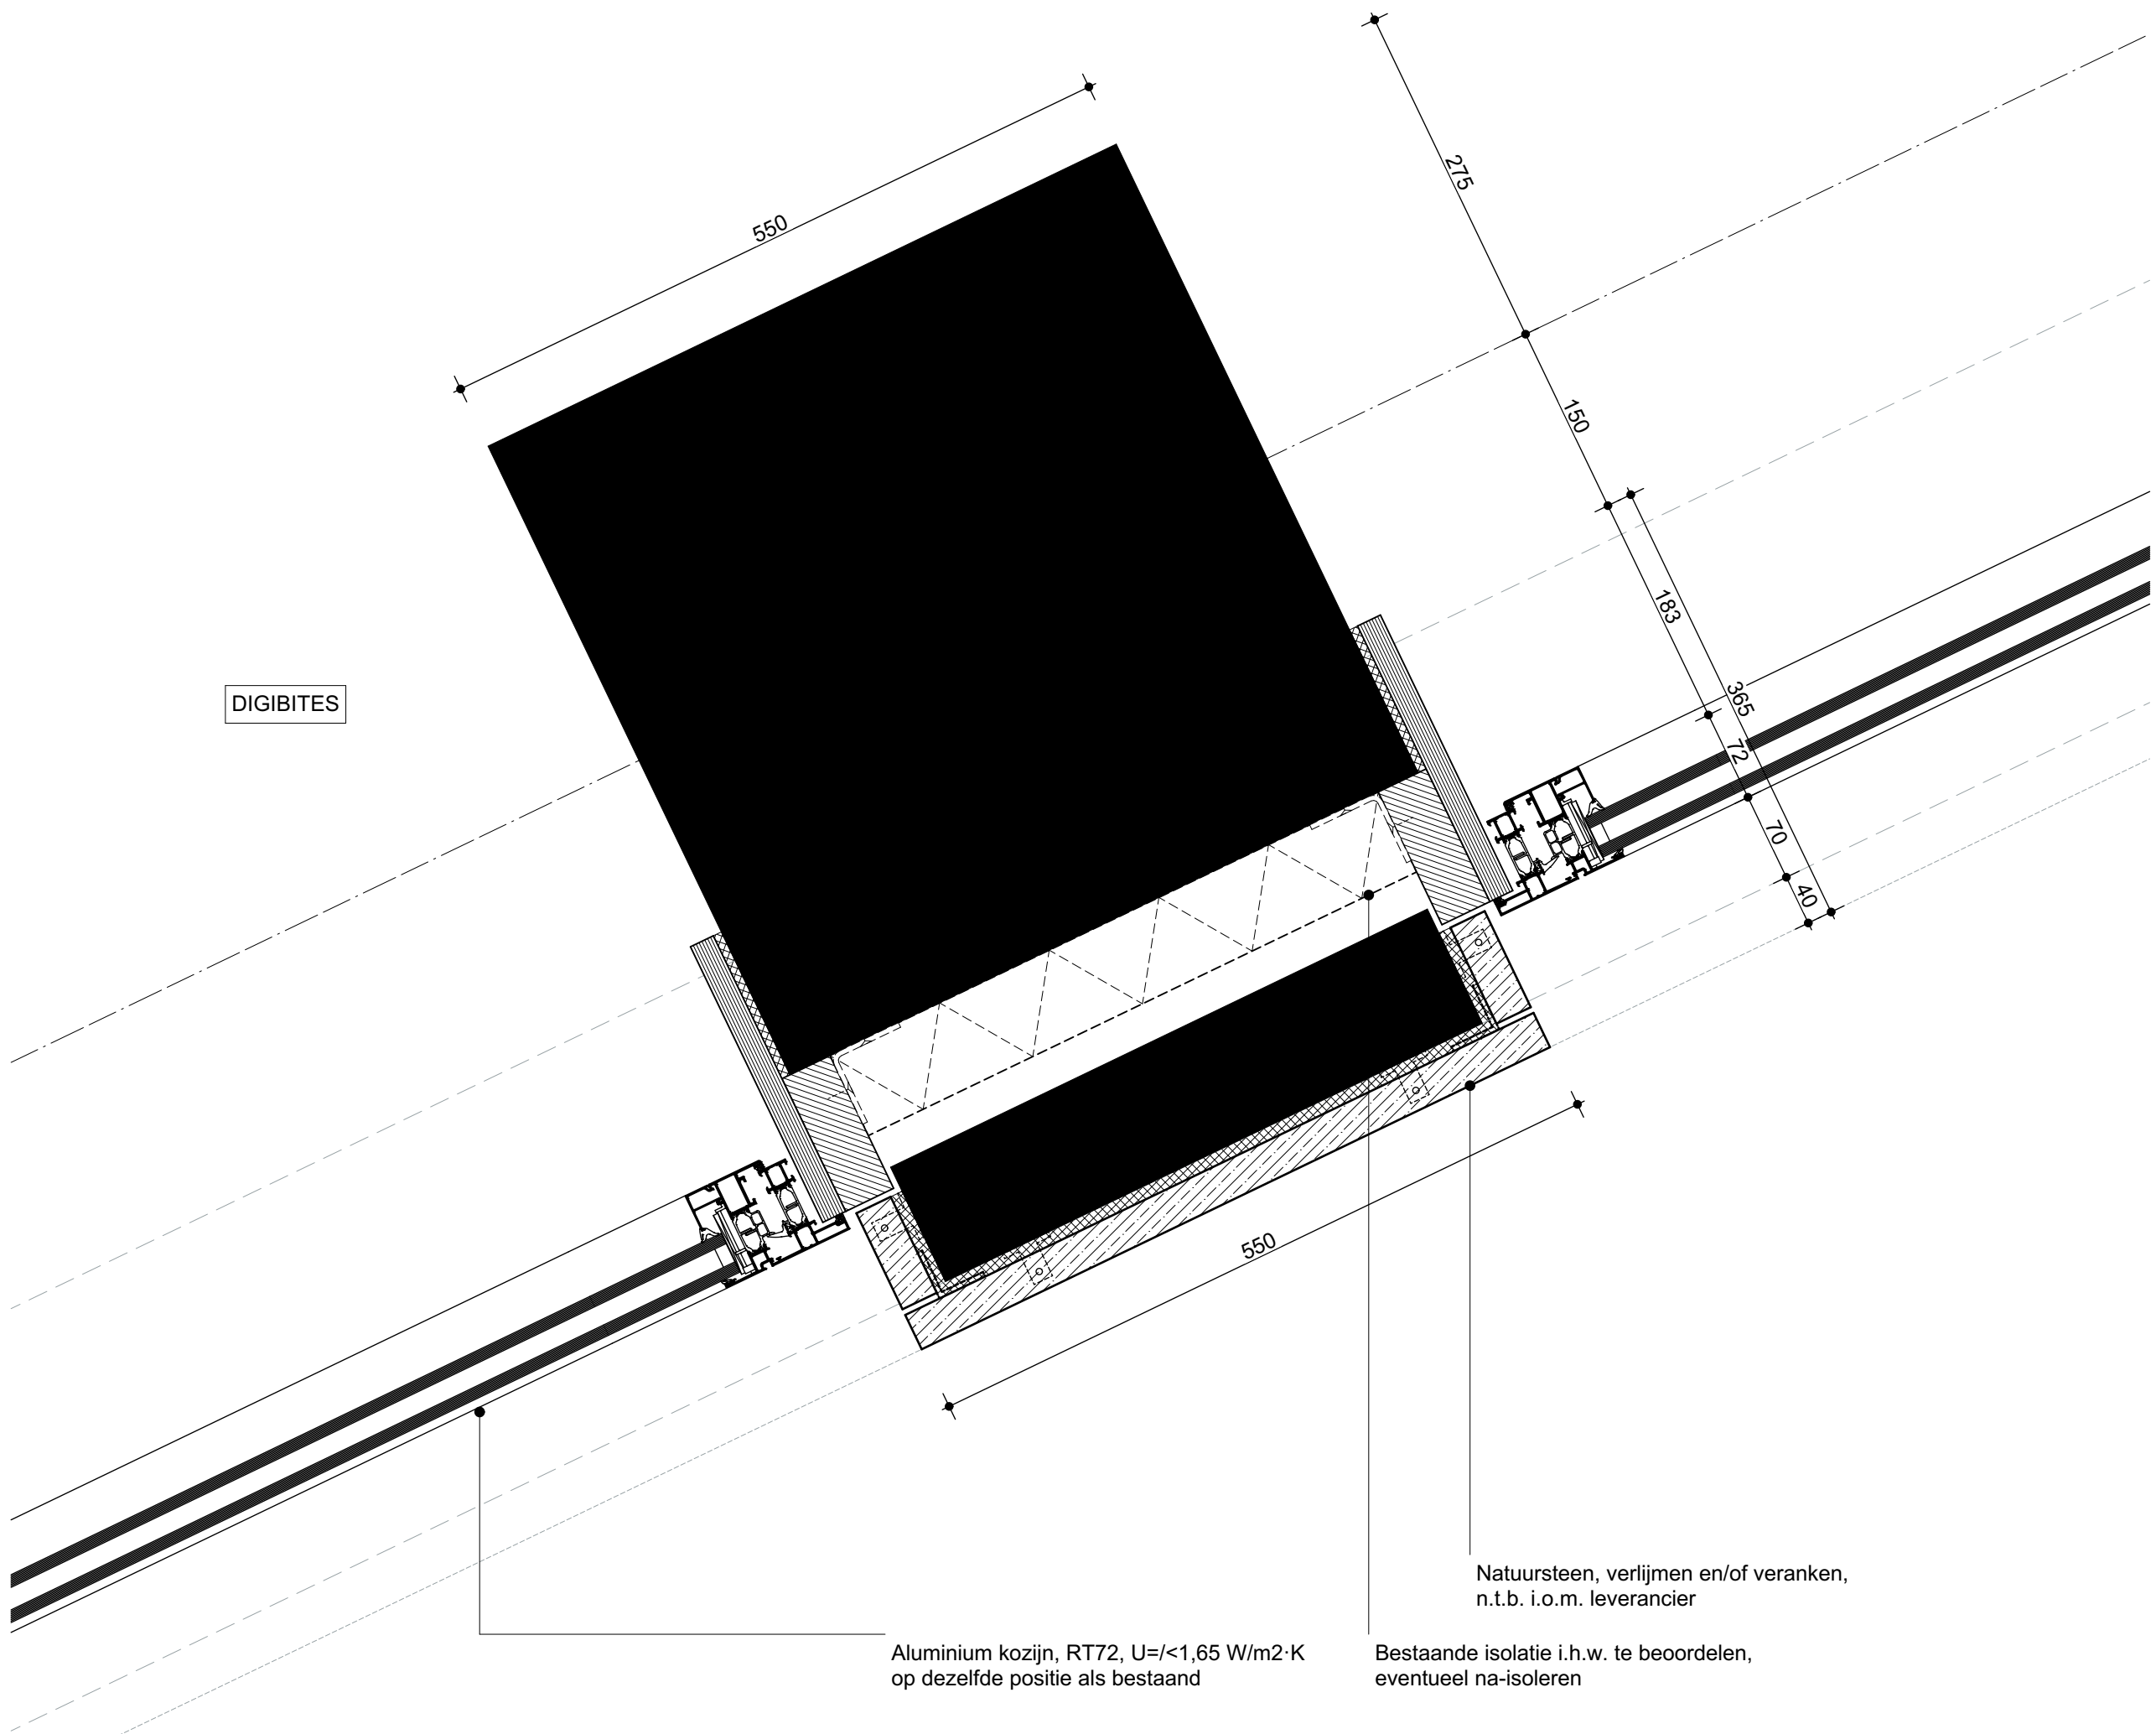

DIGIBITES

Aluminium kozijn, RT72, $U=1,65 \text{ W/m}^2 \cdot \text{K}$ op dezelfde positie als bestaand

Bestaande isolatie i.h.w. te beoordelen, eventueel na-isoleren

Natuursteen, verlijmen en/of veranken, n.t.b. i.o.m. leverancier



de zwarte hond
architecture urbanism strategy

Folies, slabbes en afdichting
nog consequent te verwerken
in detaillering

bestaand

OVA

Onderwerp
D003

Project
Oosterstraat 56

Projectnummer
G200102

Formaat
A3

Schaal
1:5

Datum
27.07.2021


Wijzigingen
Datum Aard



de zwarte hond
architecture urbanism strategy

Folies, slabbes en afdichting
nog consequent te verwerken
in detaillering

HAPPY ITALY

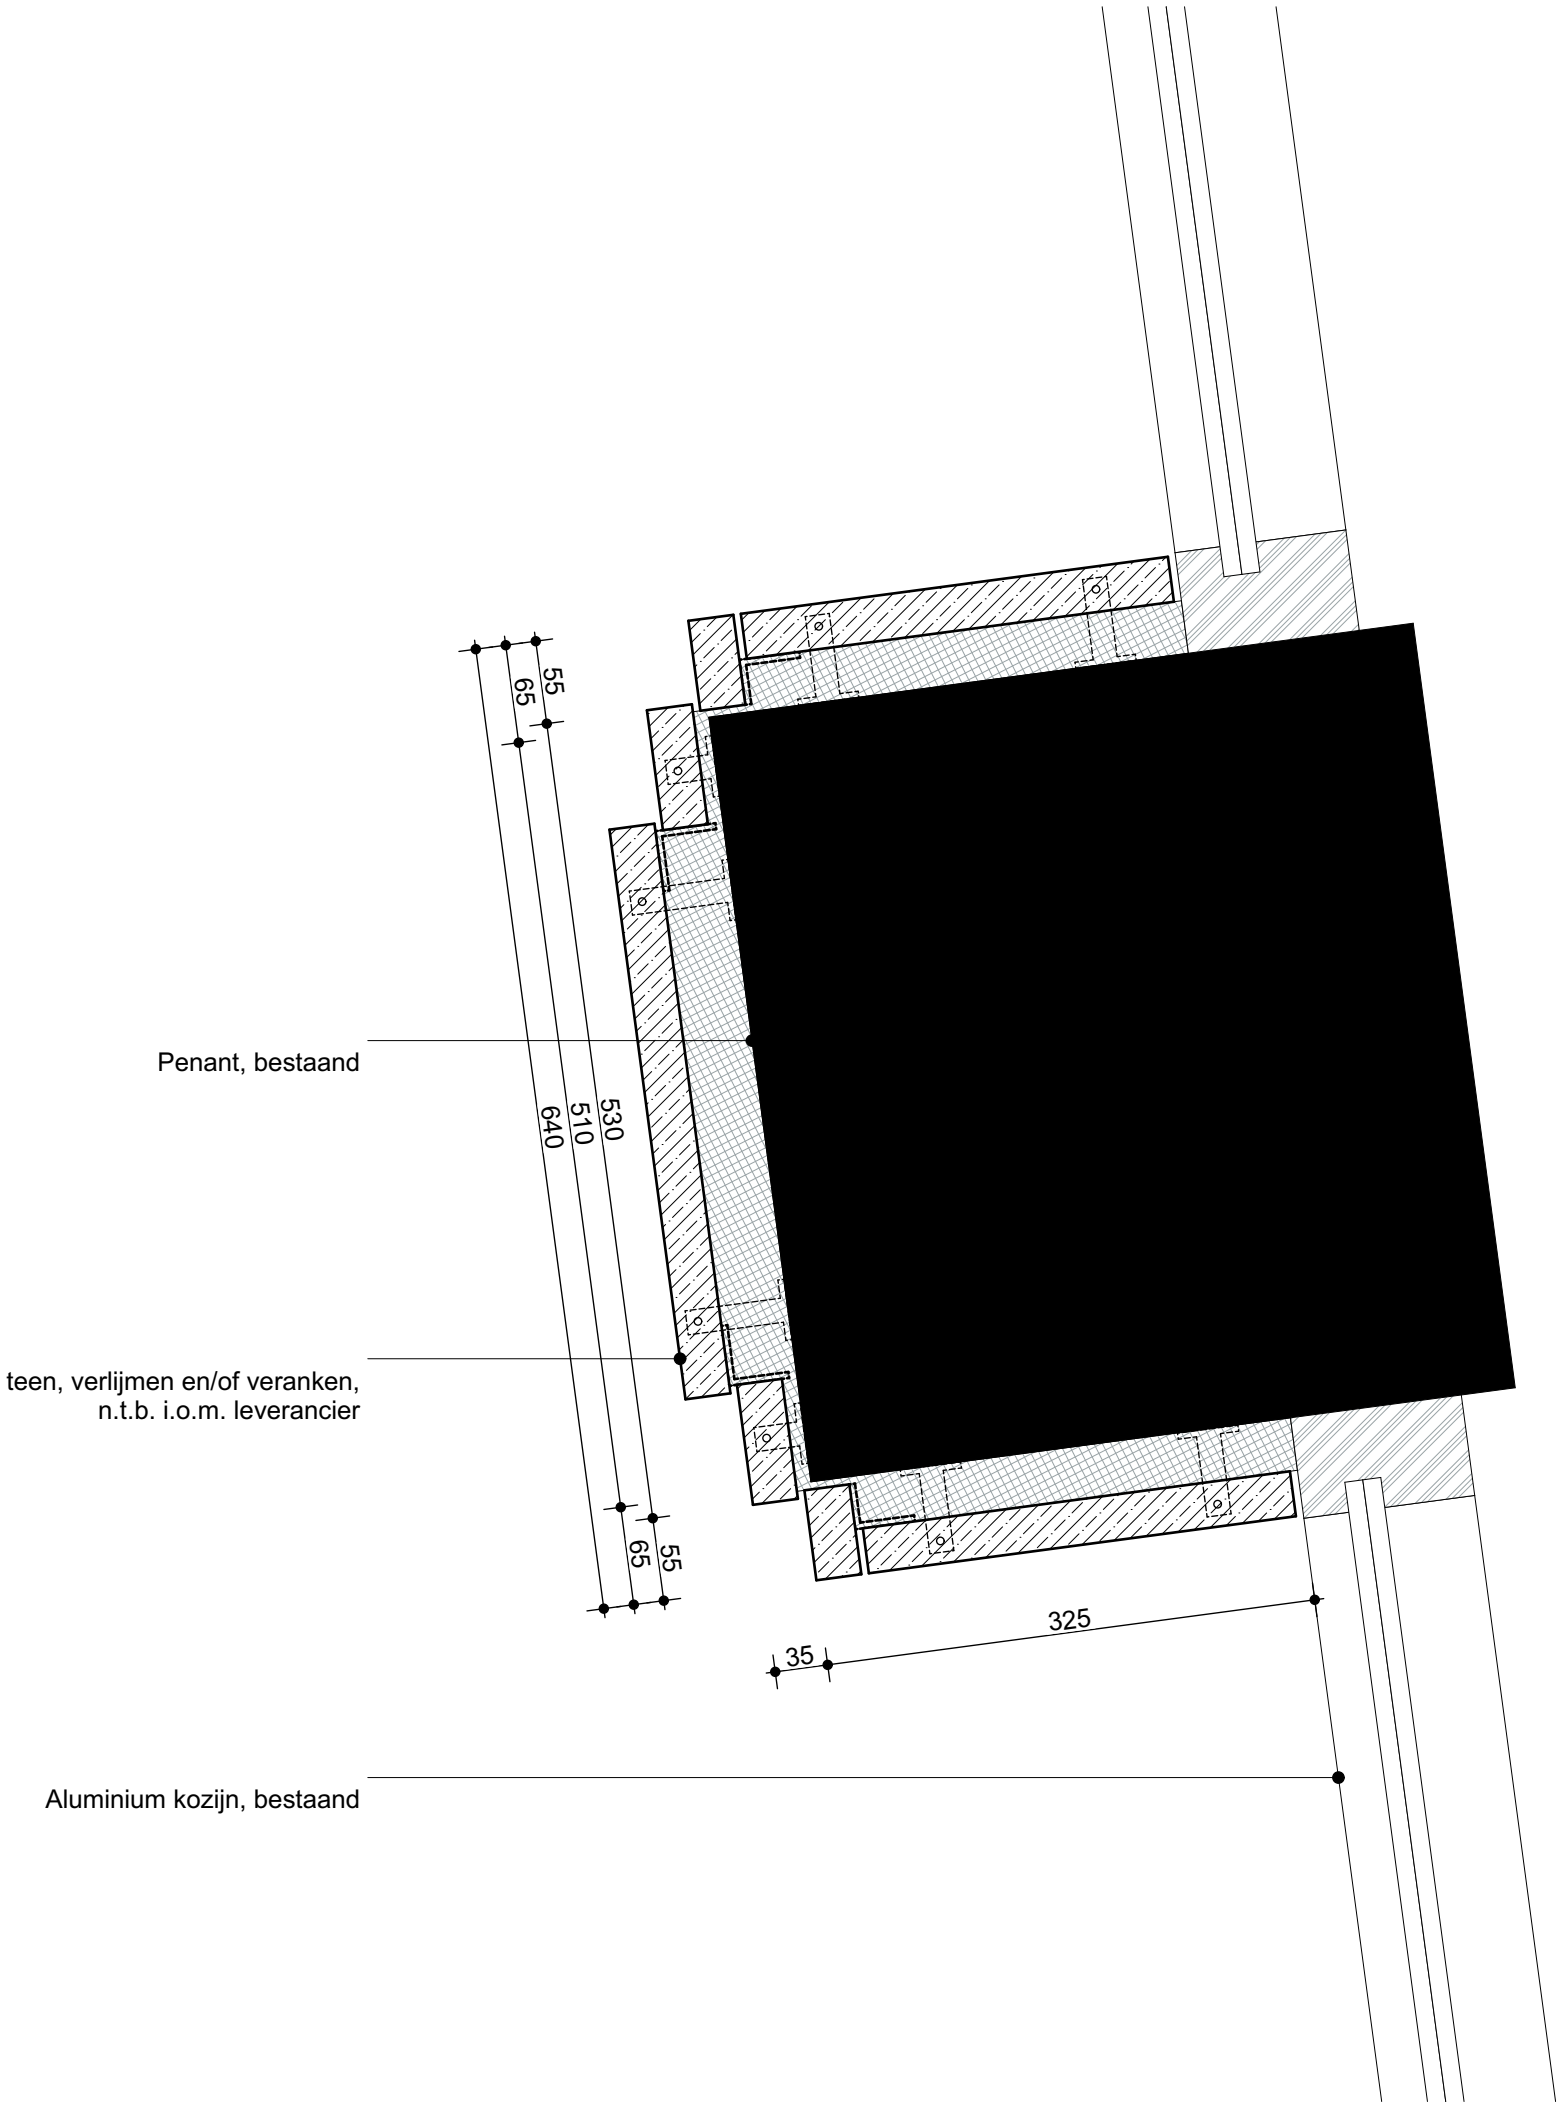

bestaand

OVA

Onderwerp

D004

Project

Oosterstraat 56

Projectnummer

G200102

Formaat

A3

Schaal

1:5

Datum


27.07.2021

Wijzigingen

Datum

Aard

Folies, slabbes en afdichting
nog consequent te verwerken
in detaillering

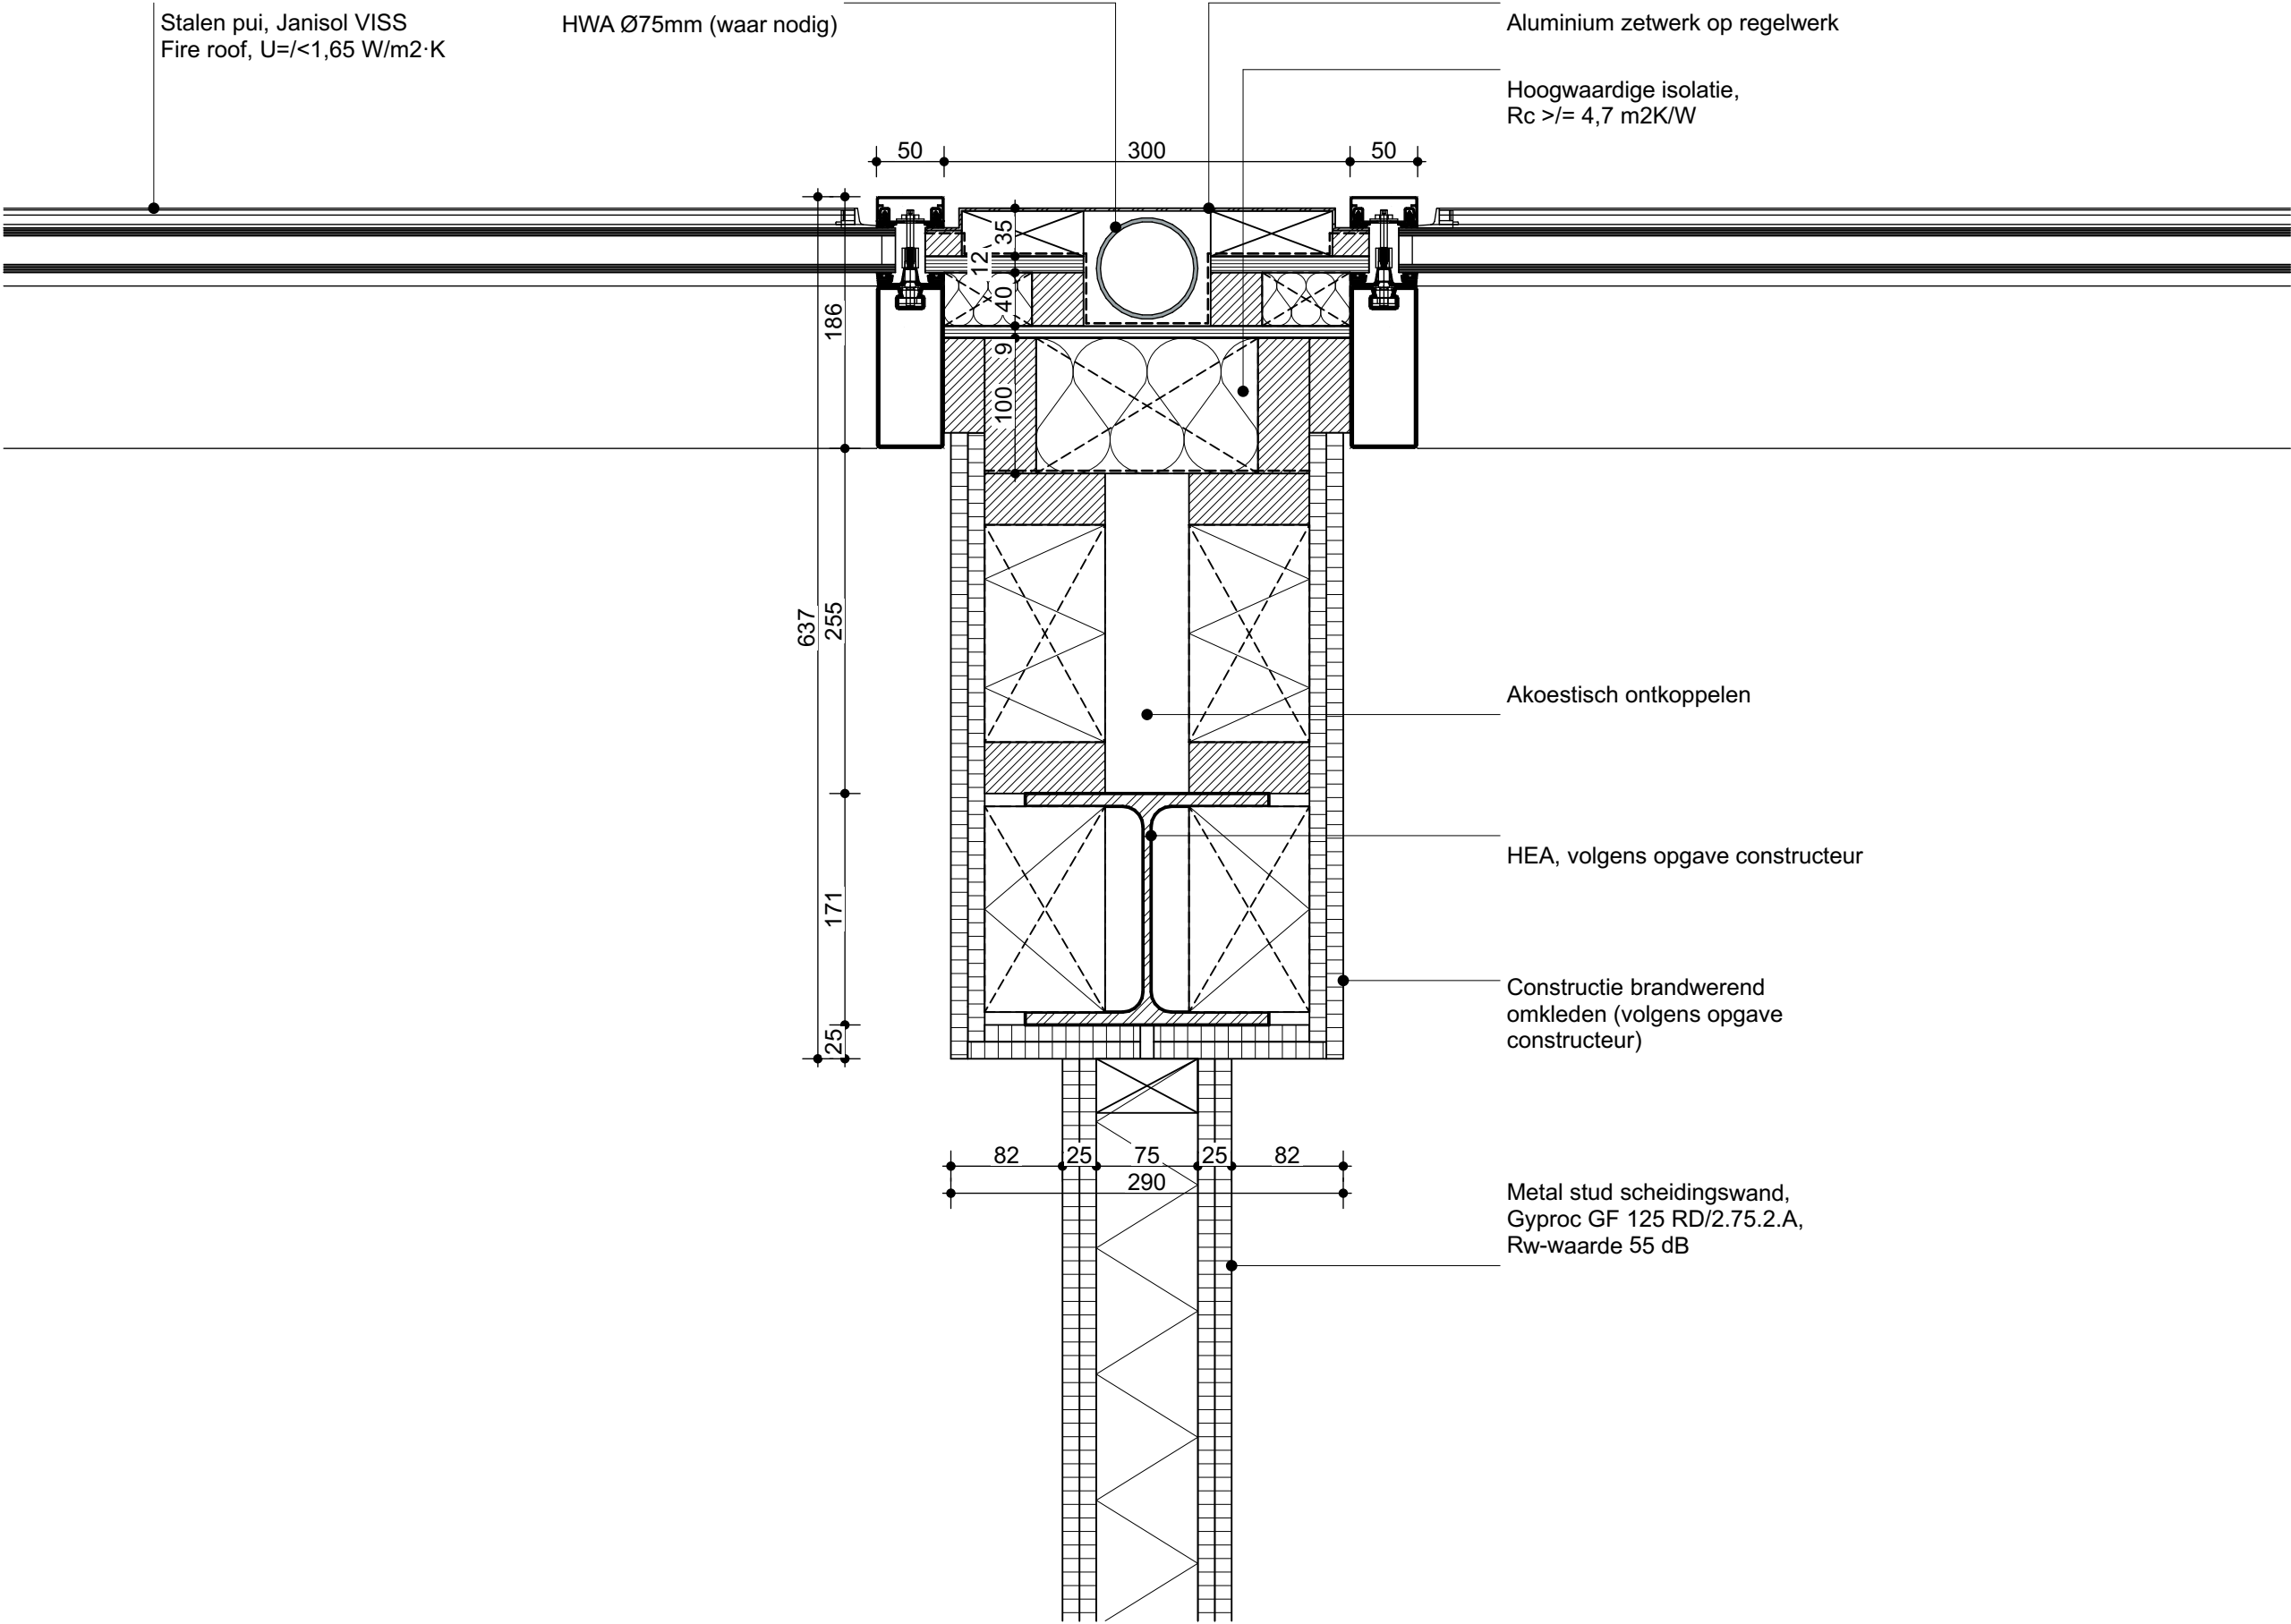

bestaand

OVA

Onderwerp

D005

Project

Oosterstraat 56

Projectnummer

G200102

Formaat

A3

Schaal

1:5


Datum

27.07.2021

Wijzigingen

Datum

Aard

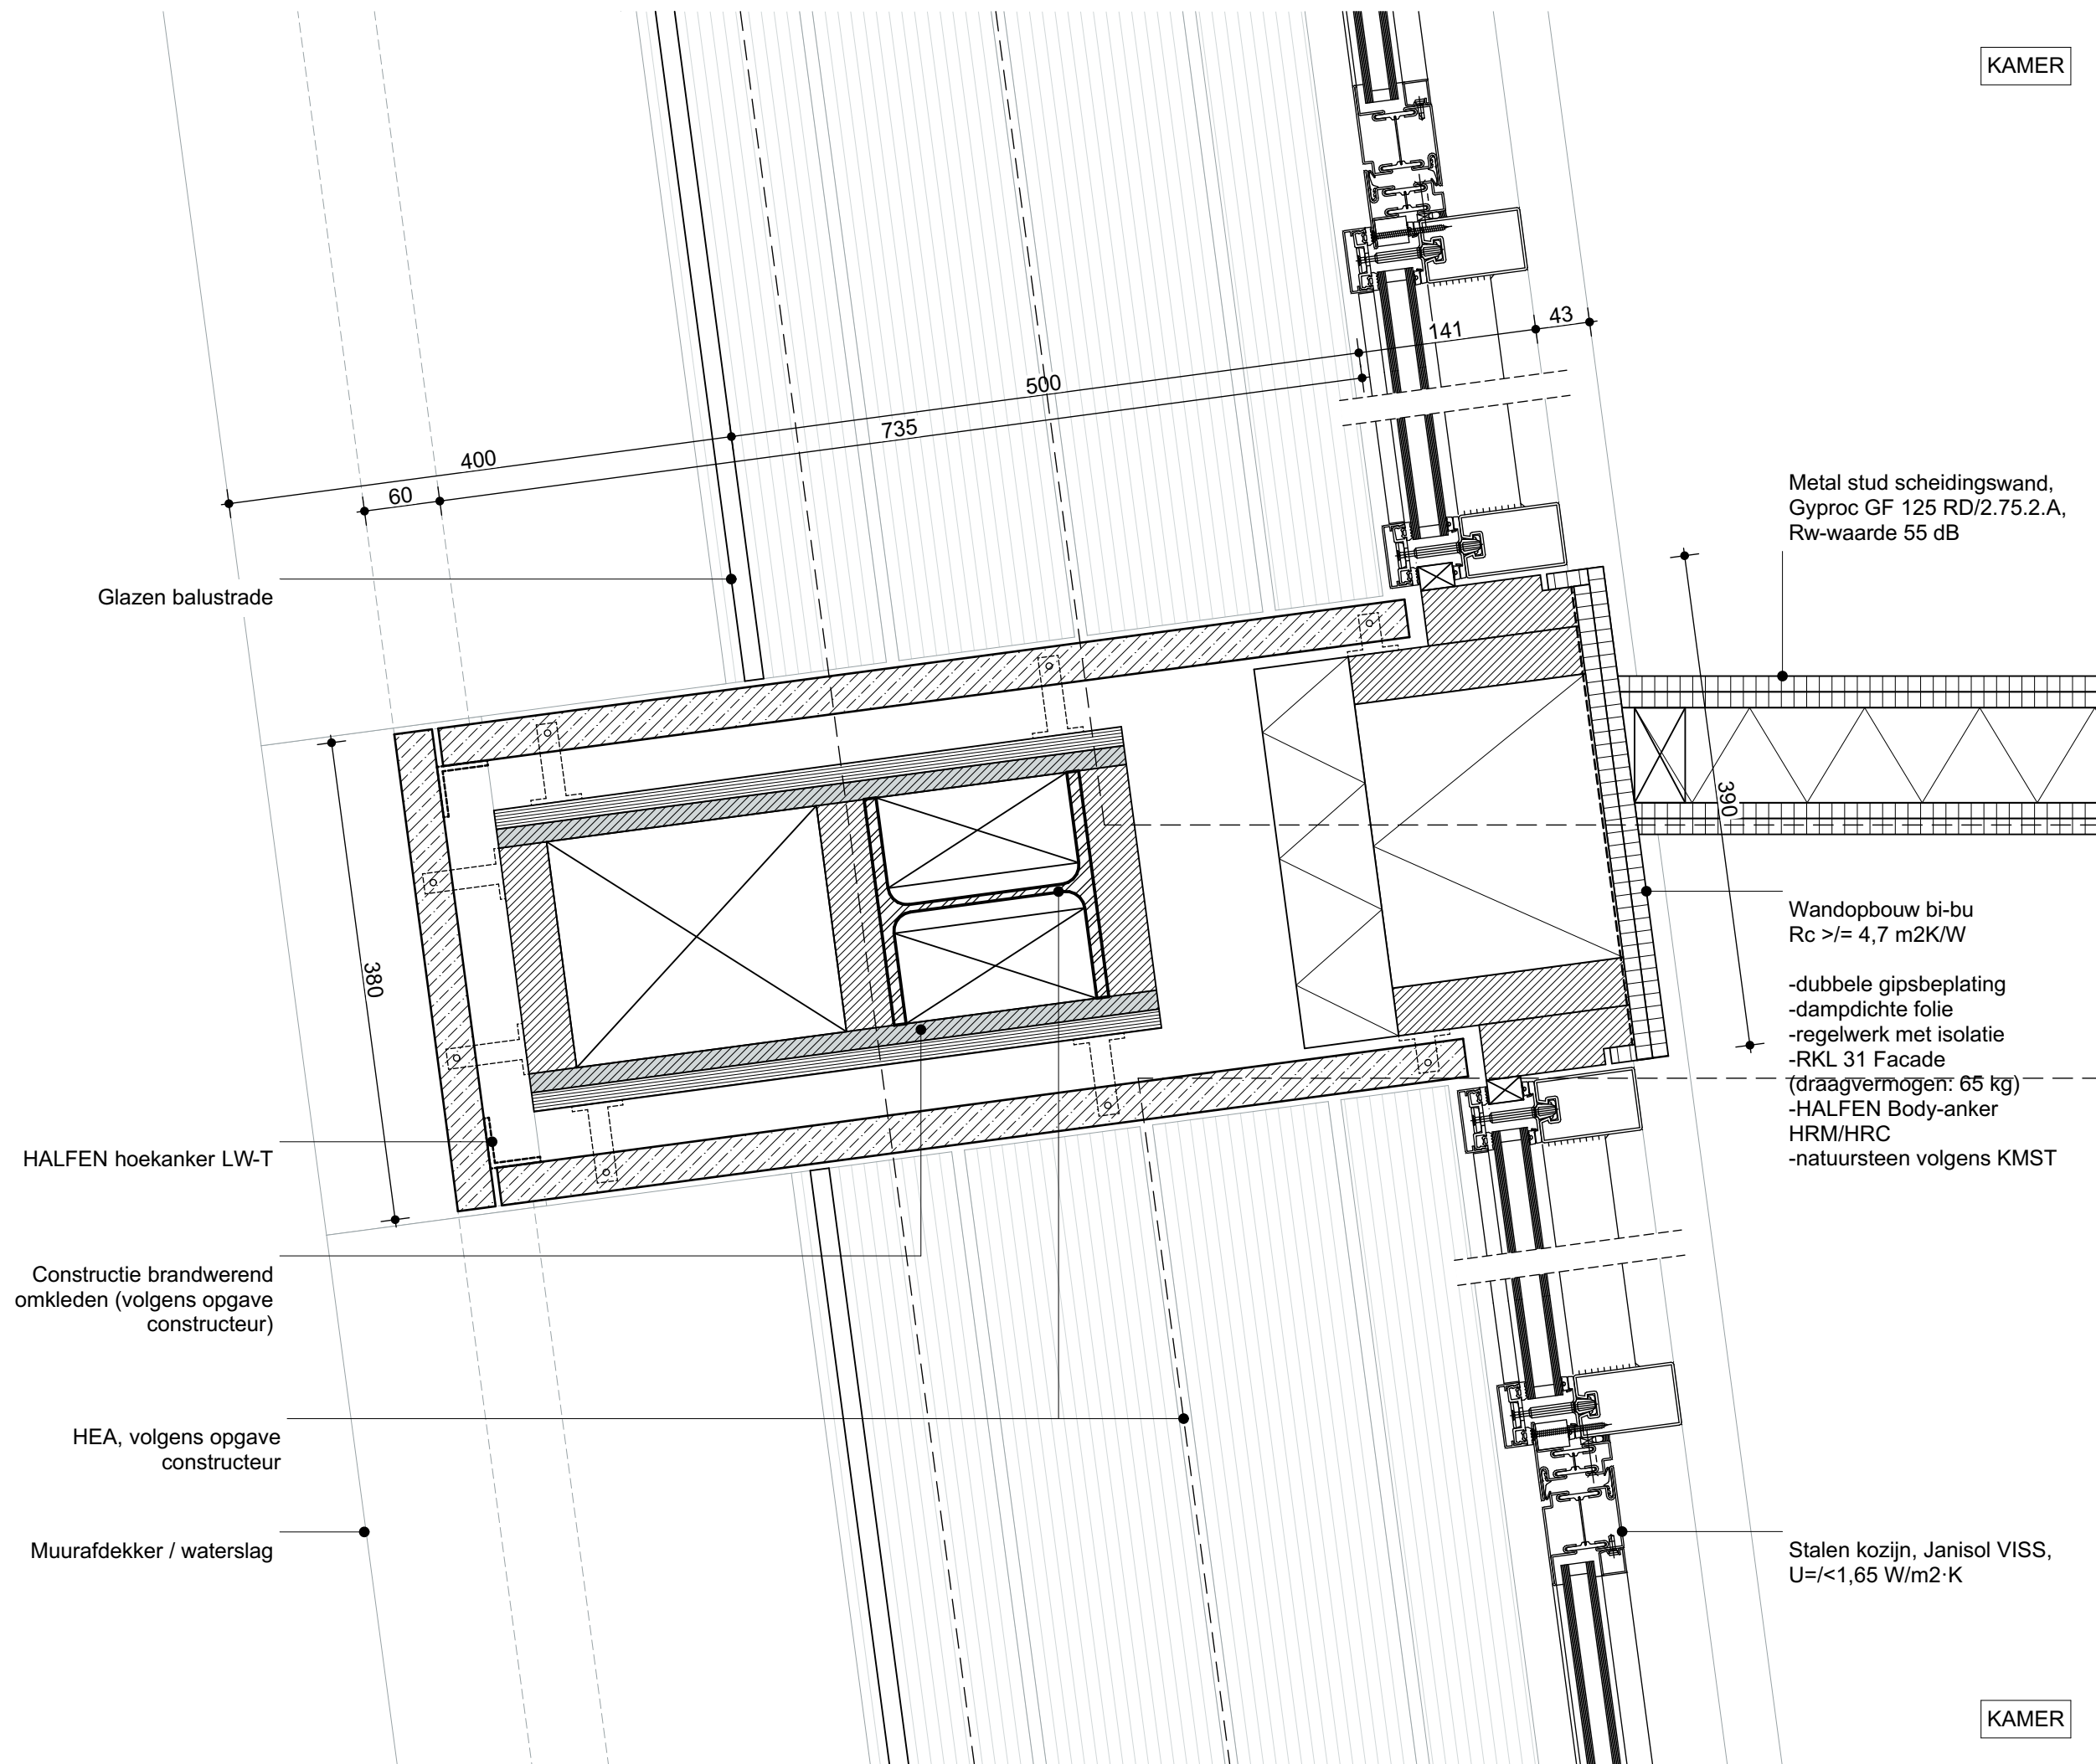

de zwarte hond
architecture urbanism strategy

Folies, slabbes en afdichting
nog consequent te verwerken
in detaillering

bestaand

OVA

Onderwerp

D006

Project

Oosterstraat 56

Projectnummer

G200102

Formaat

A3

Schaal

1:5


Datum

27.07.2021

Wijzigingen

Datum

Aard

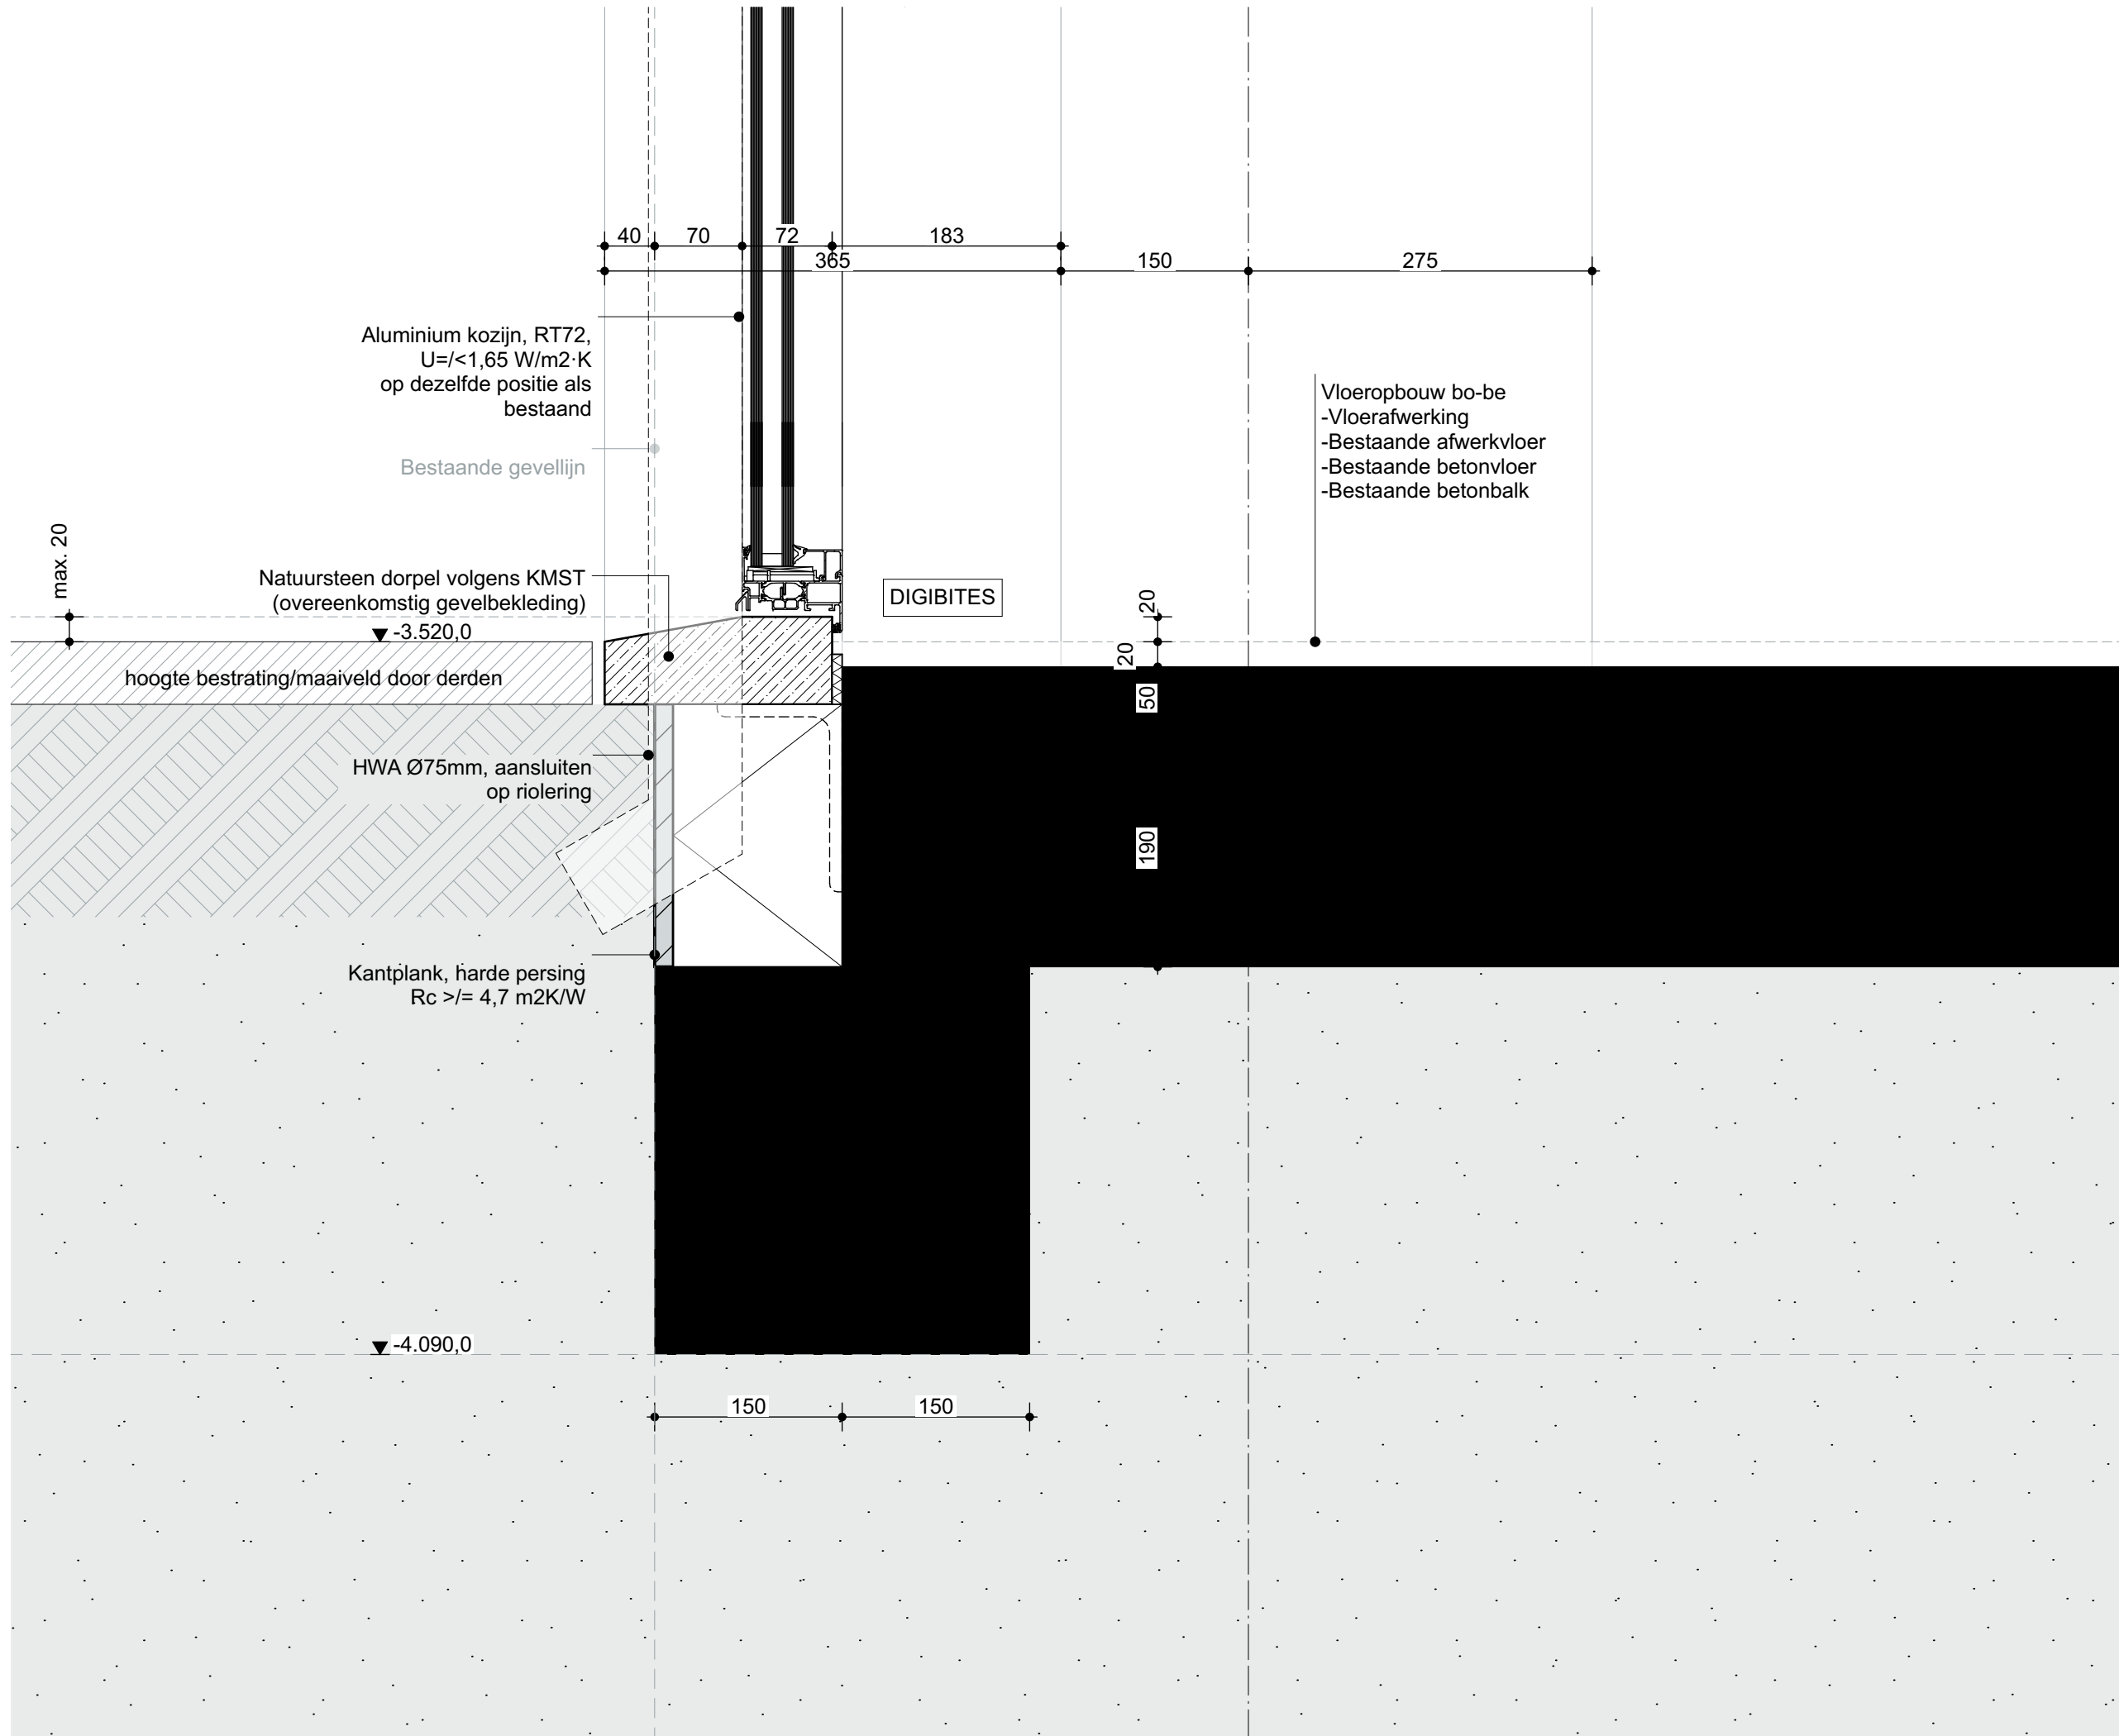

de zwarte hond
architecture urbanism strategy

Folies, slabbes en afdichting
nog consequent te verwerken
in detaillering

bestaand

OVA

Onderwerp
D201

Project
Oosterstraat 56



Projectnummer
G200102

Formaat
A3

Schaal
1:5

Datum
27.07.2021

Wijzigingen
Datum Aard

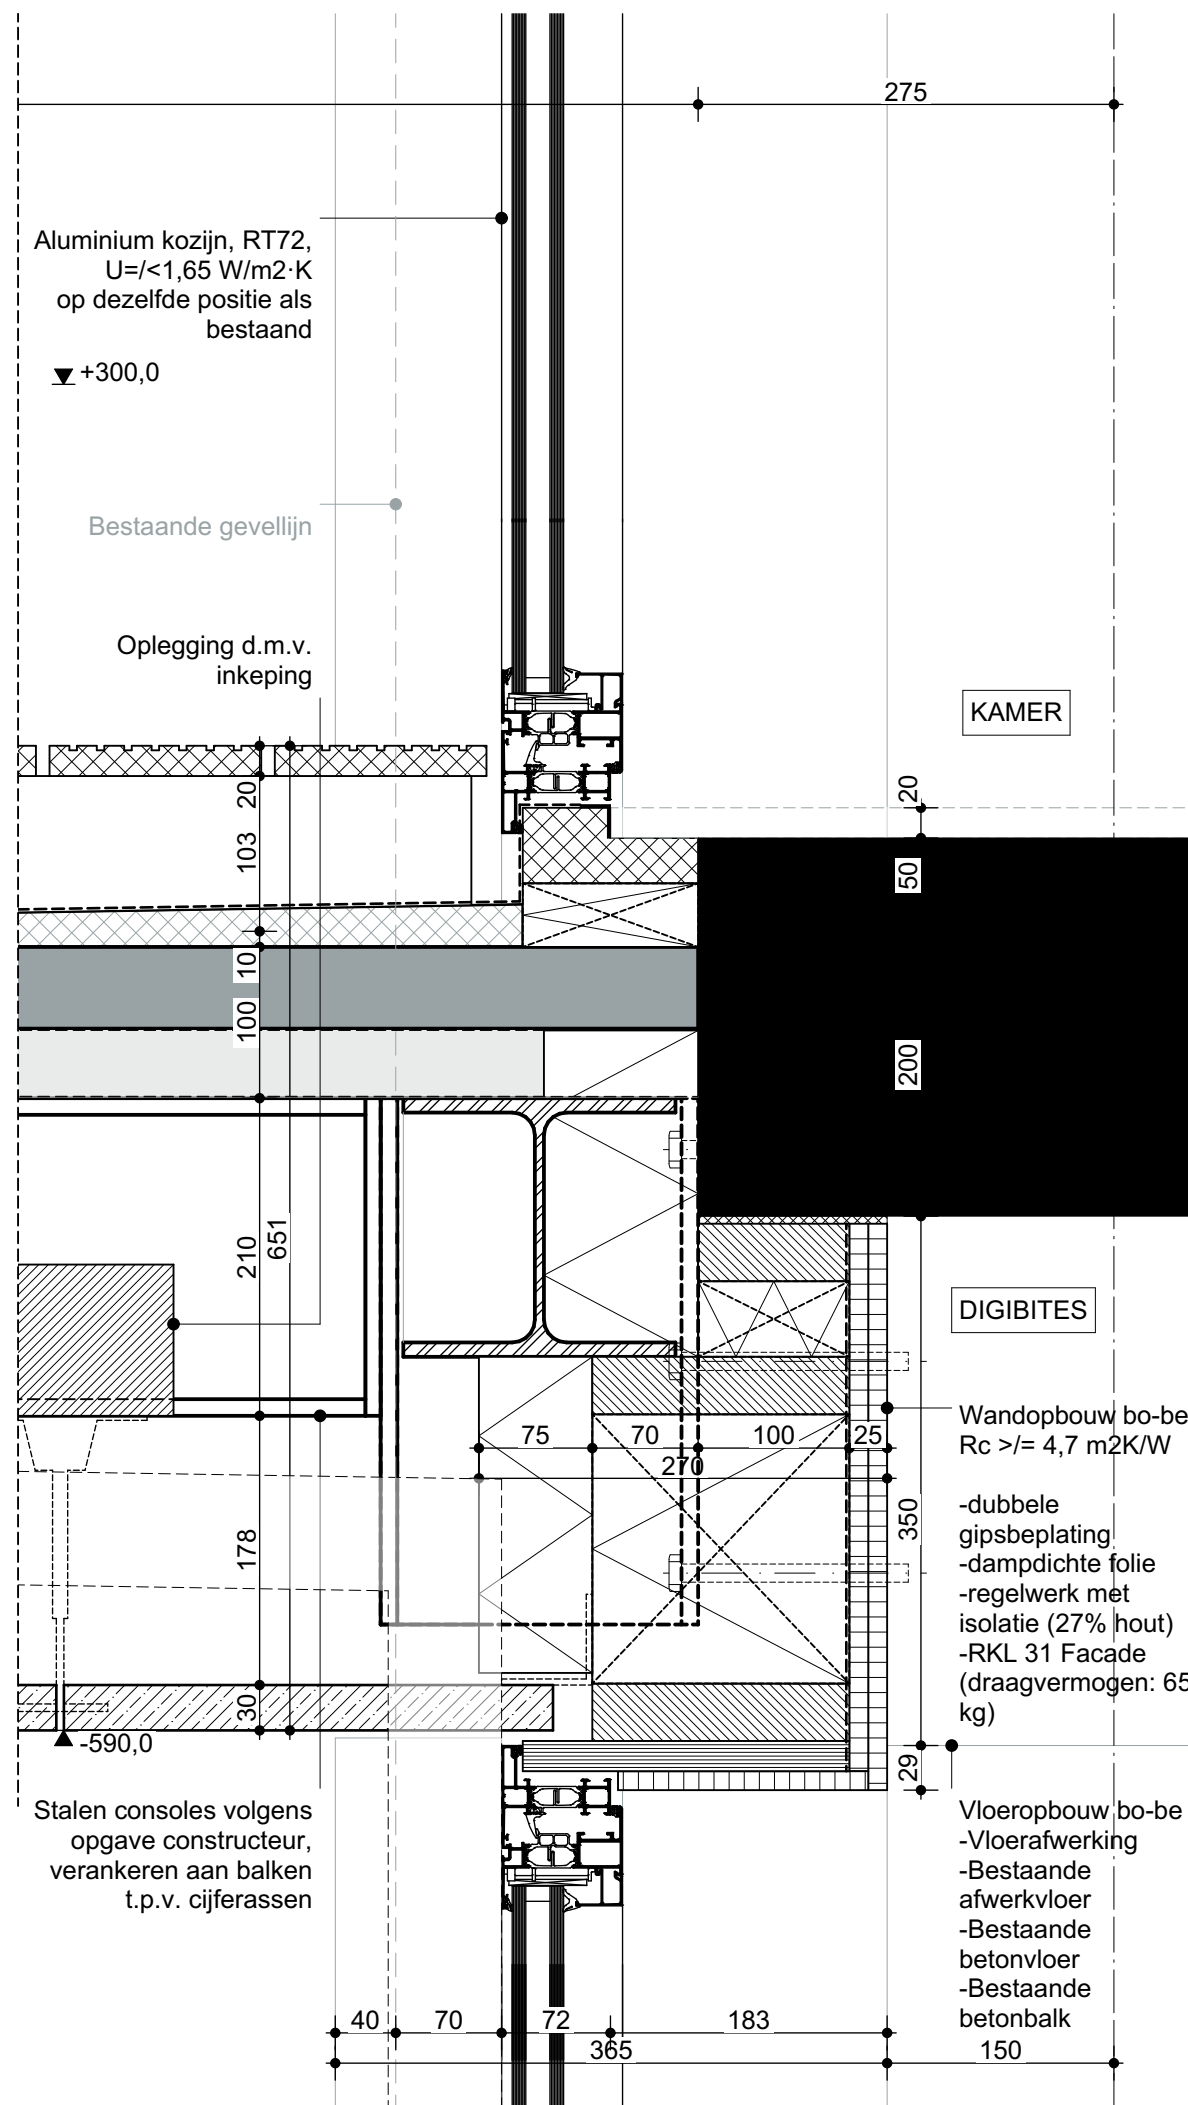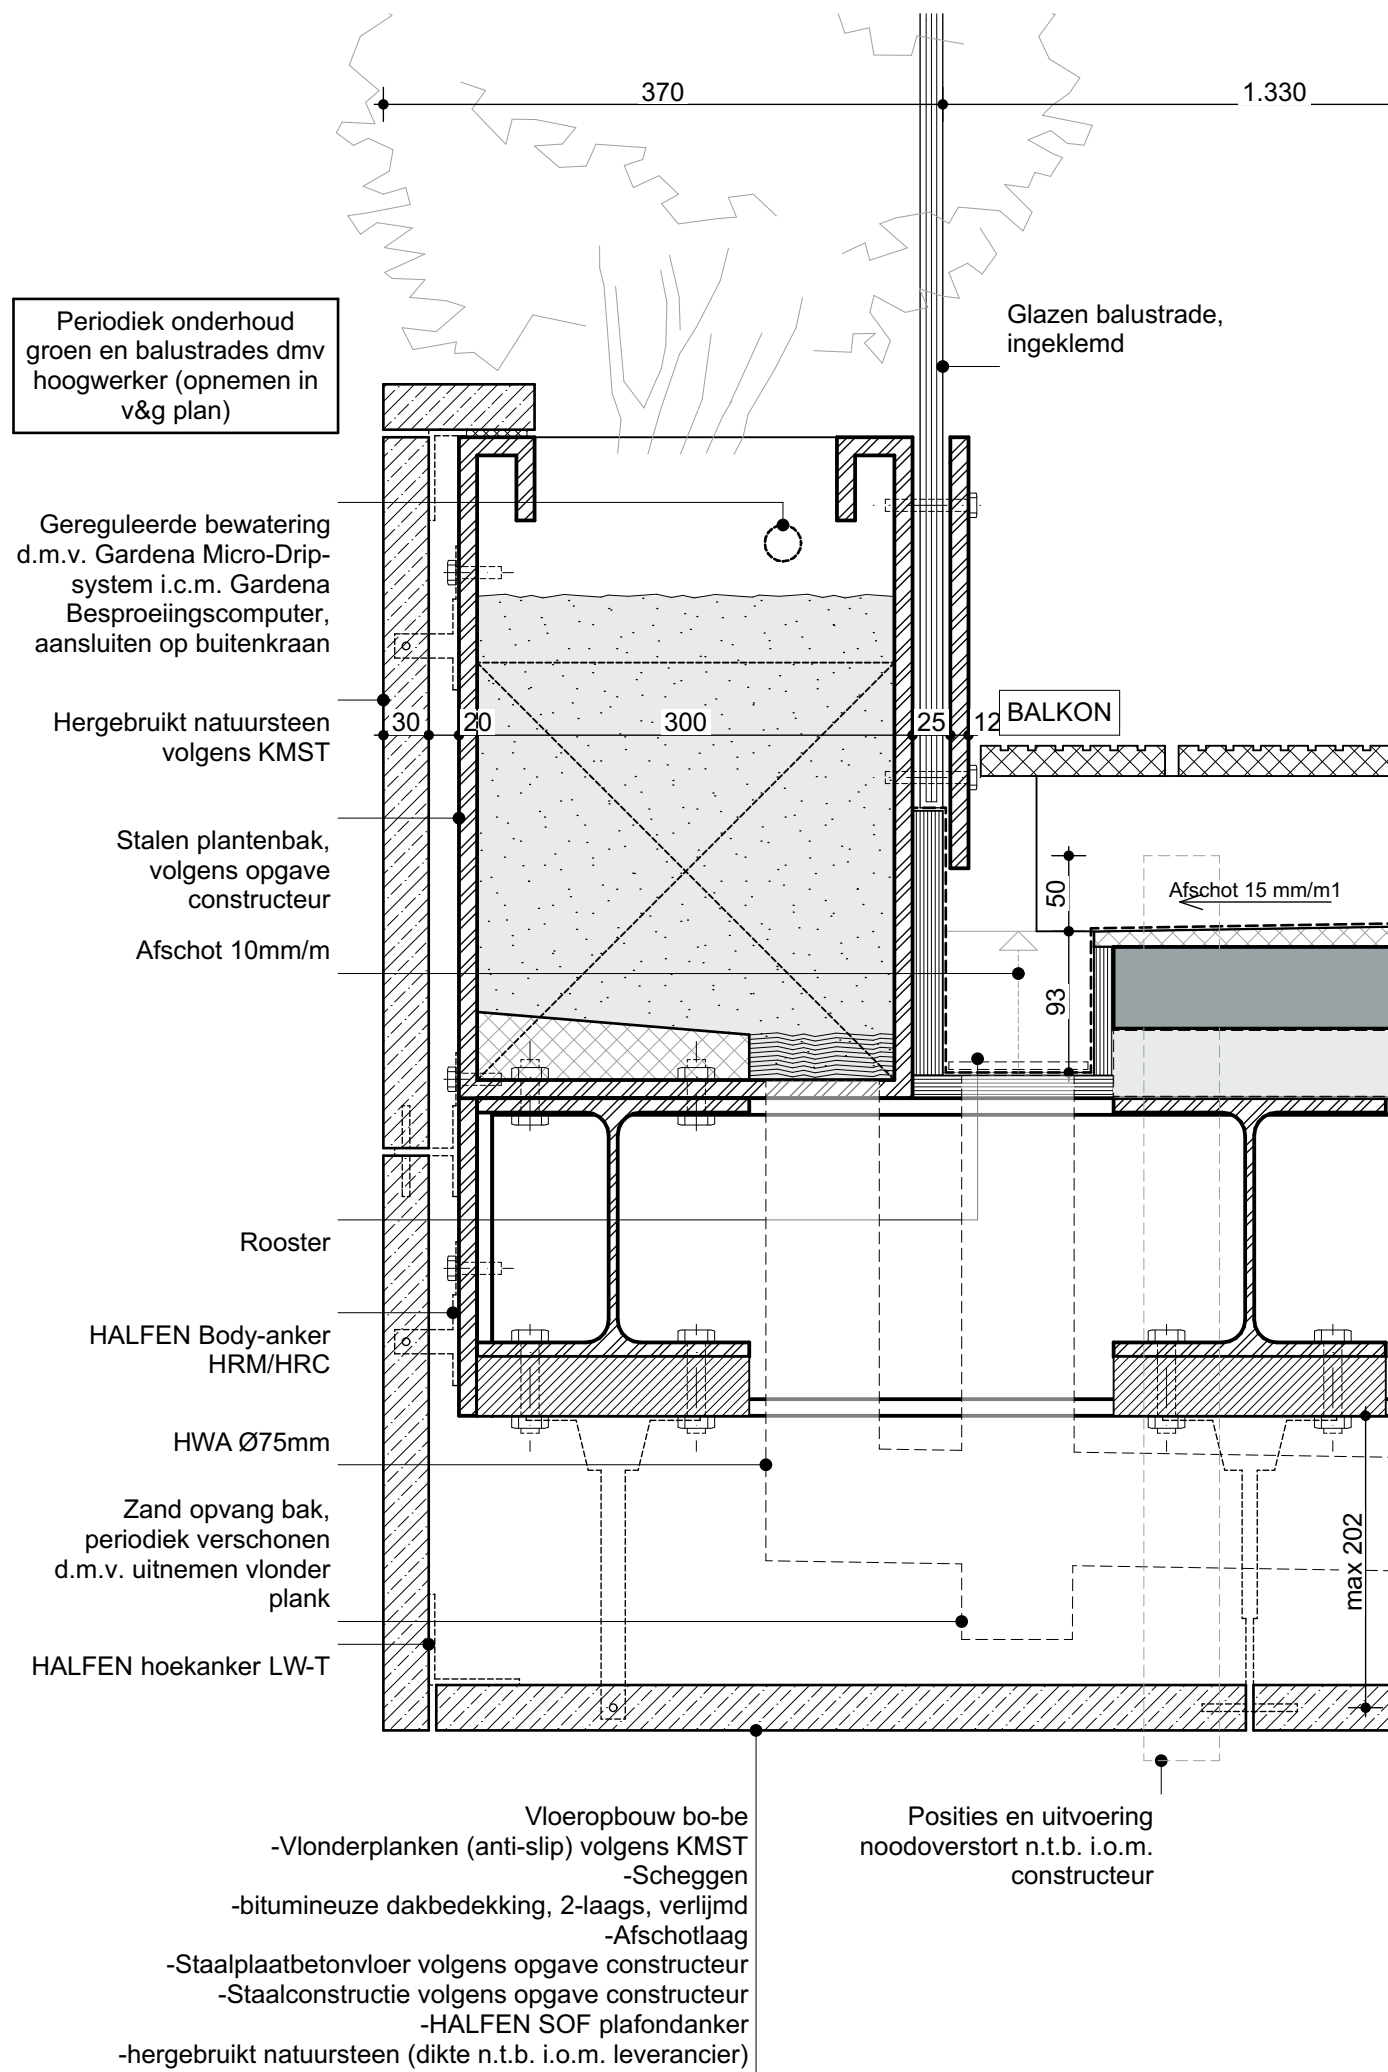

de zwarte hond
architecture urbanism strategy

Folies, slabbes en afdichting
nog consequent te verwerken
in detaillering

bestaand

OVA

Onderwerp
D202

Project
Oosterstraat 56

Projectnummer
G200102

Formaat
A3

Schaal
1:5

Datum
27.07.2021

Wijzigingen
Datum Aard

Folies, slabbes en afdichting
nog consequent te verwerken
in detaillering

bestaand

OVA

Onderwerp

D203

Project

Oosterstraat 56

Projectnummer

G200102

Formaat

A3

Schaal

1:5

Datum

27.07.2021

Wijzigingen

Datum

Aard

APPARTEMENT

KAMER

Vloeropbouw bo-be
-Vloerafwerking
-Bestaande afwerkvloer
-Bestaande betonvloer
-Bestaande betonbalk

Wandopbouw bo-be
 $R_c \geq 4,7 \text{ m}^2\text{K/W}$

-dubbele
gipsbeplating
-dampdichte folie
-regelwerk met
isolatie (27% hout)
-RKL 31 Facade
(draagvermogen: 65
kg)

Opbouw bo-be
-bestaande vloer appartement
-regelwerk
-vezelcementbeplating
-stucwerk volgens KMST

Aluminium kozijn, RT72, $U=$
 $<1,65 \text{ W/m}^2\cdot\text{K}$
op dezelfde positie als
bestaand

Bestaande gevellijn

▲ +2.860,0

704

40

70

72

365

183

150

275


75

170

25

270

530

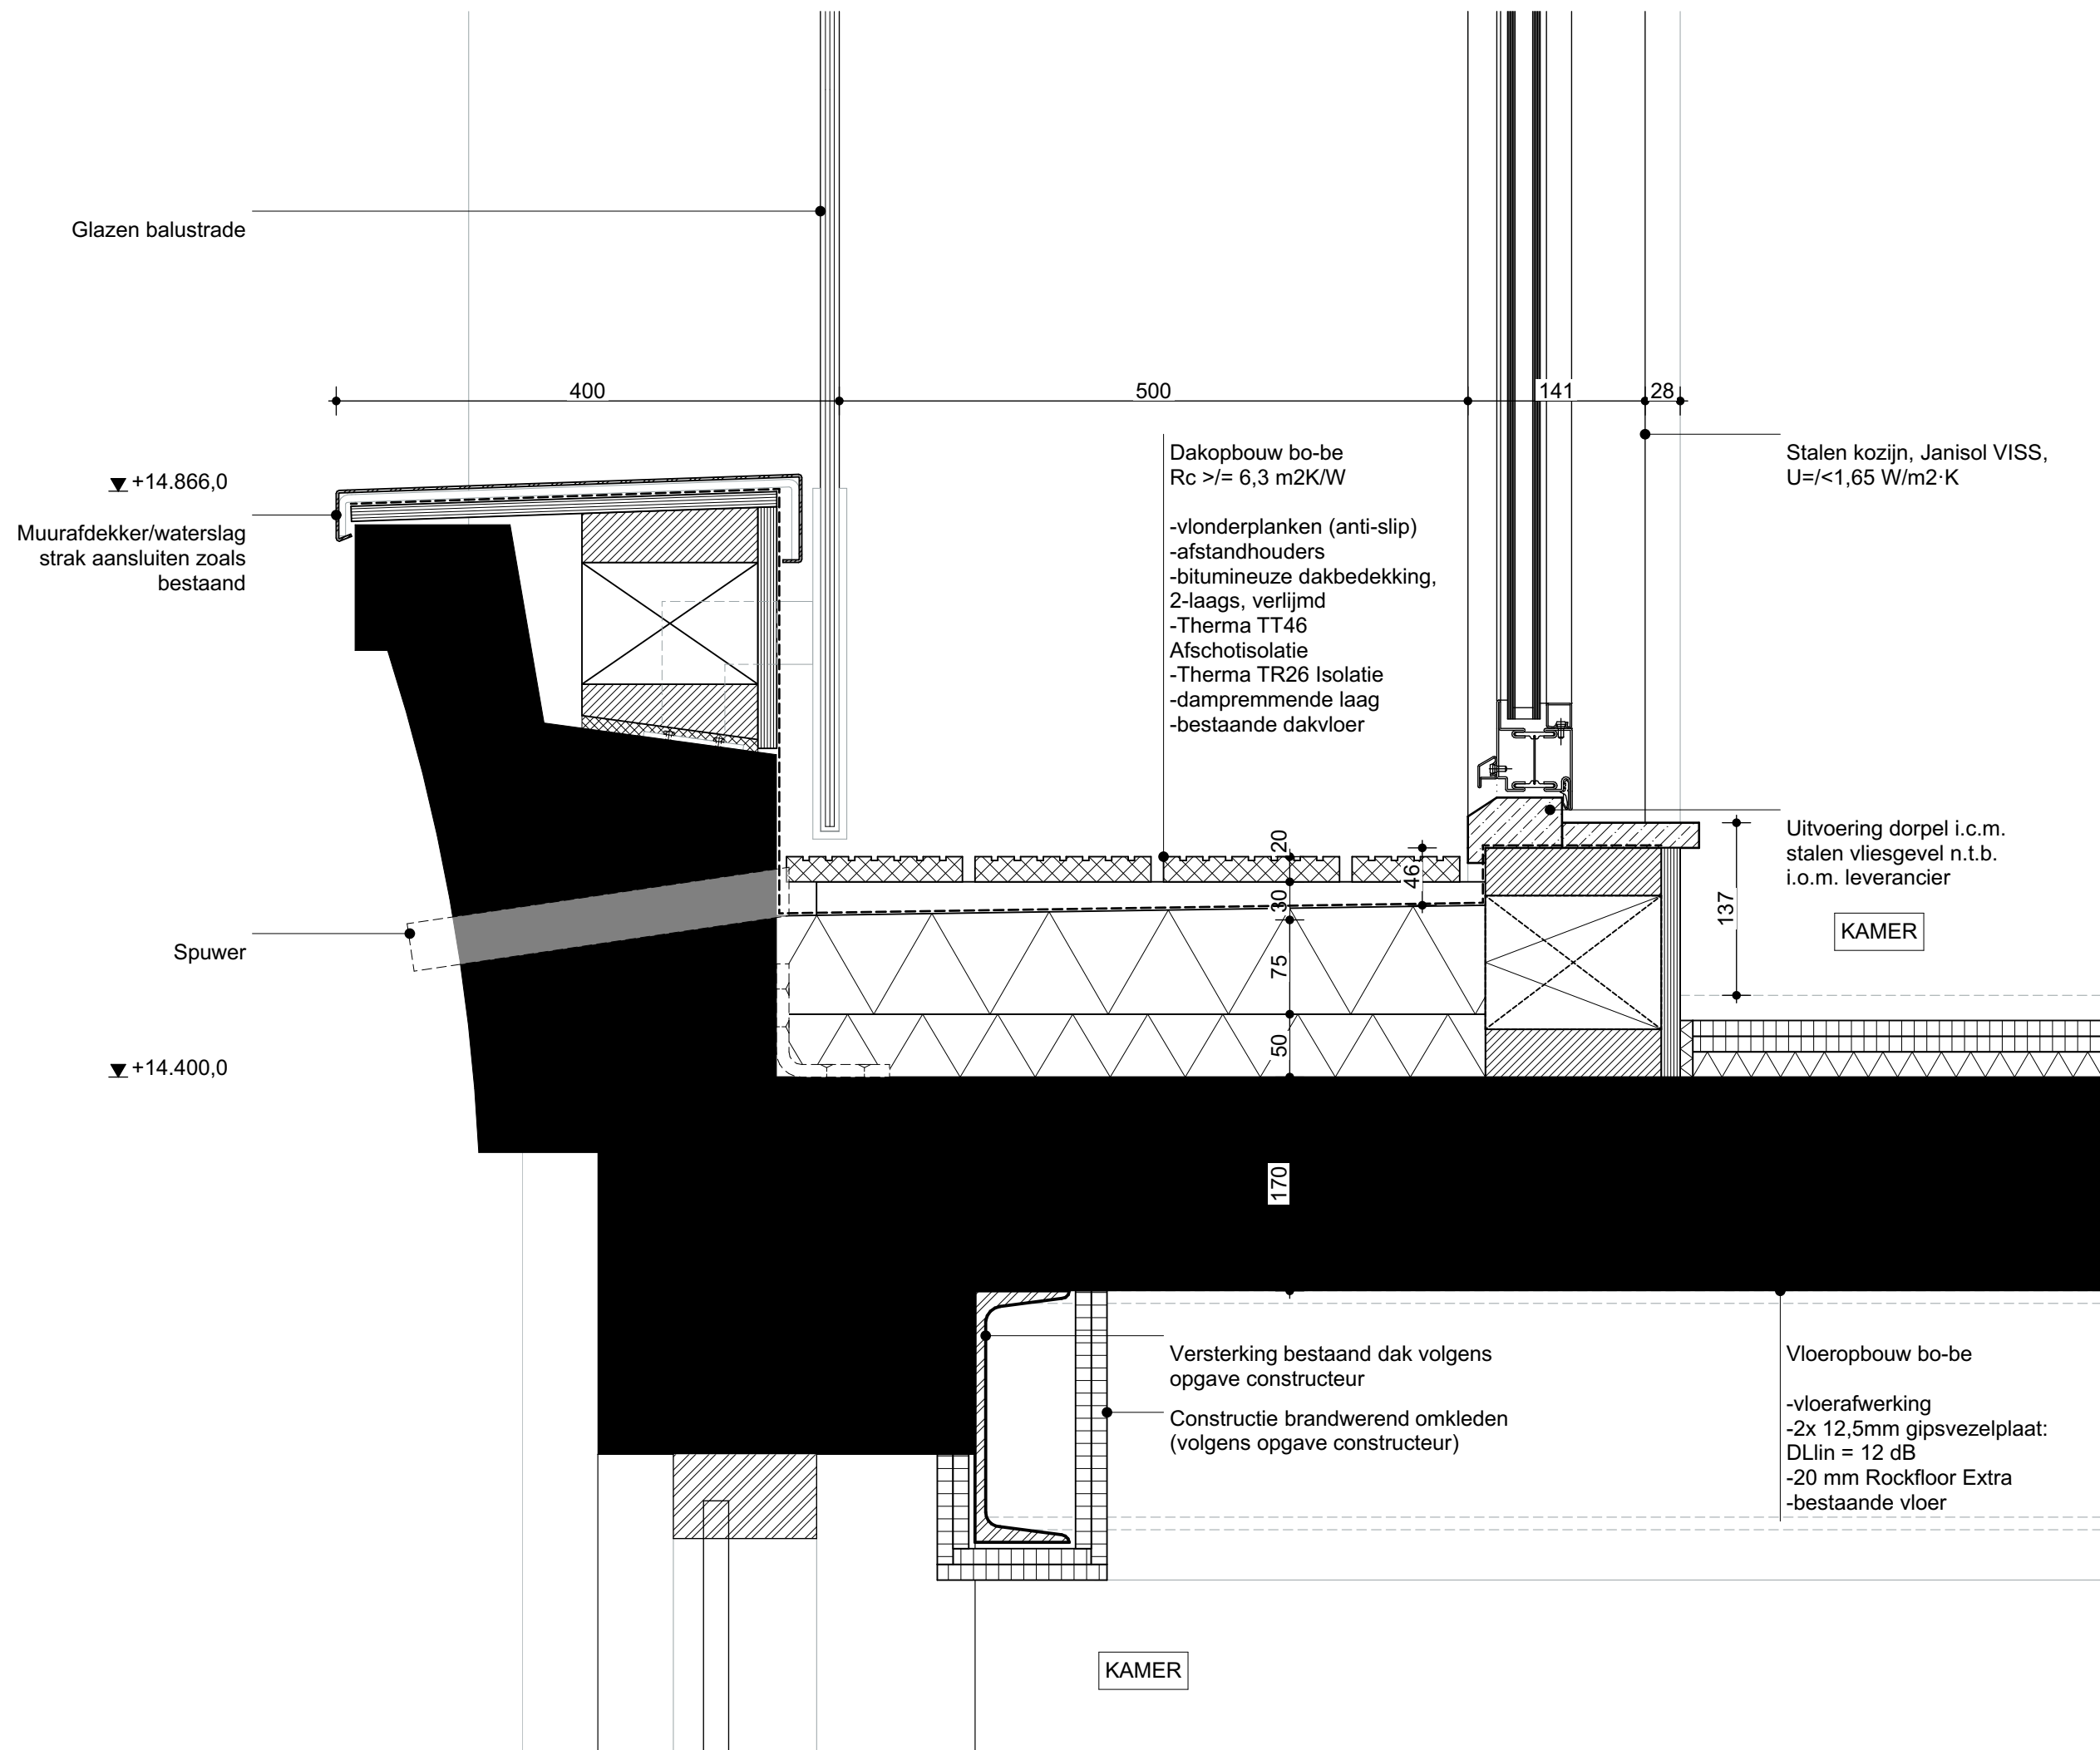

de zwarte hond
architecture urbanism strategy

Folies, slabbes en afdichting
nog consequent te verwerken
in detaillering

bestaand

OVA

Onderwerp

D204

Project

Oosterstraat 56

Projectnummer

G200102

Formaat

A3

Schaal

1:5


Datum

27.07.2021

Wijzigingen

Datum

Aard

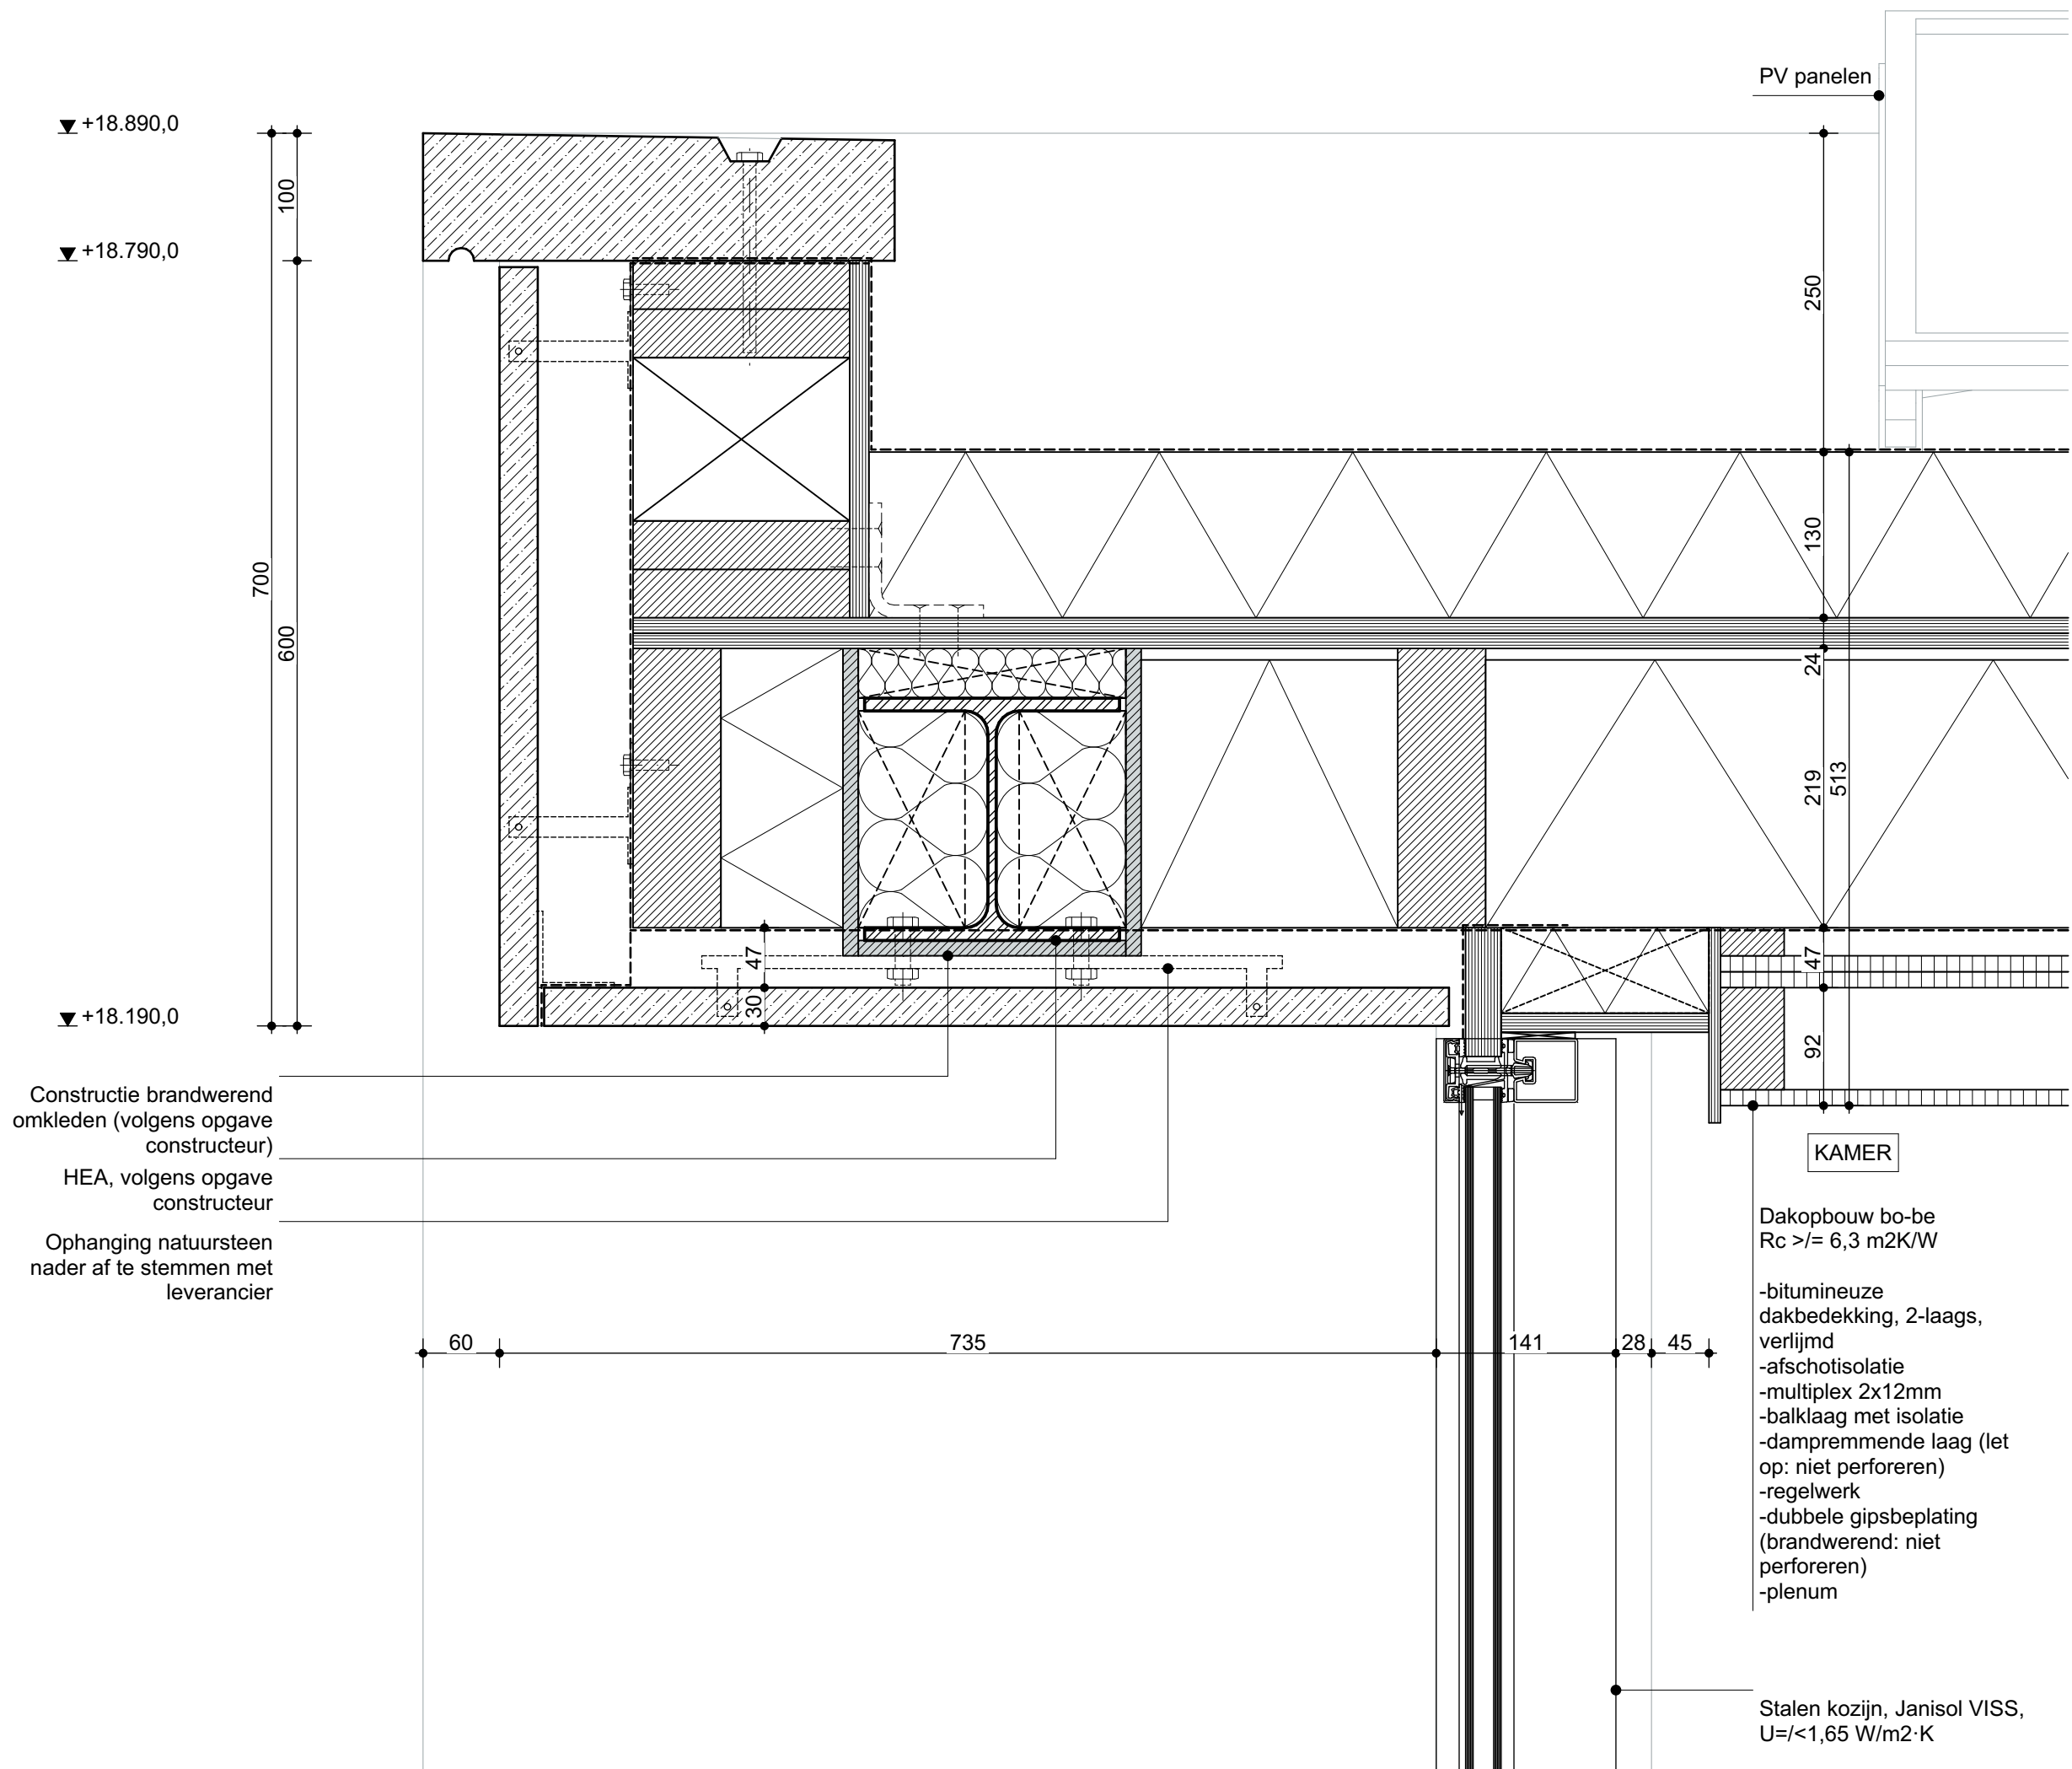

de zwarte hond
architecture urbanism strategy

Folies, slabbes en afdichting
nog consequent te verwerken
in detaillering

Folies, slabbes en afdichting
nog consequent te verwerken
in detaillering

bestaand

OVA

Onderwerp

D206

Project

Oosterstraat 56

Projectnummer

G200102

Formaat

A3

Schaal

1:5


Datum


27.07.2021

Wijzigingen

Datum

Aard

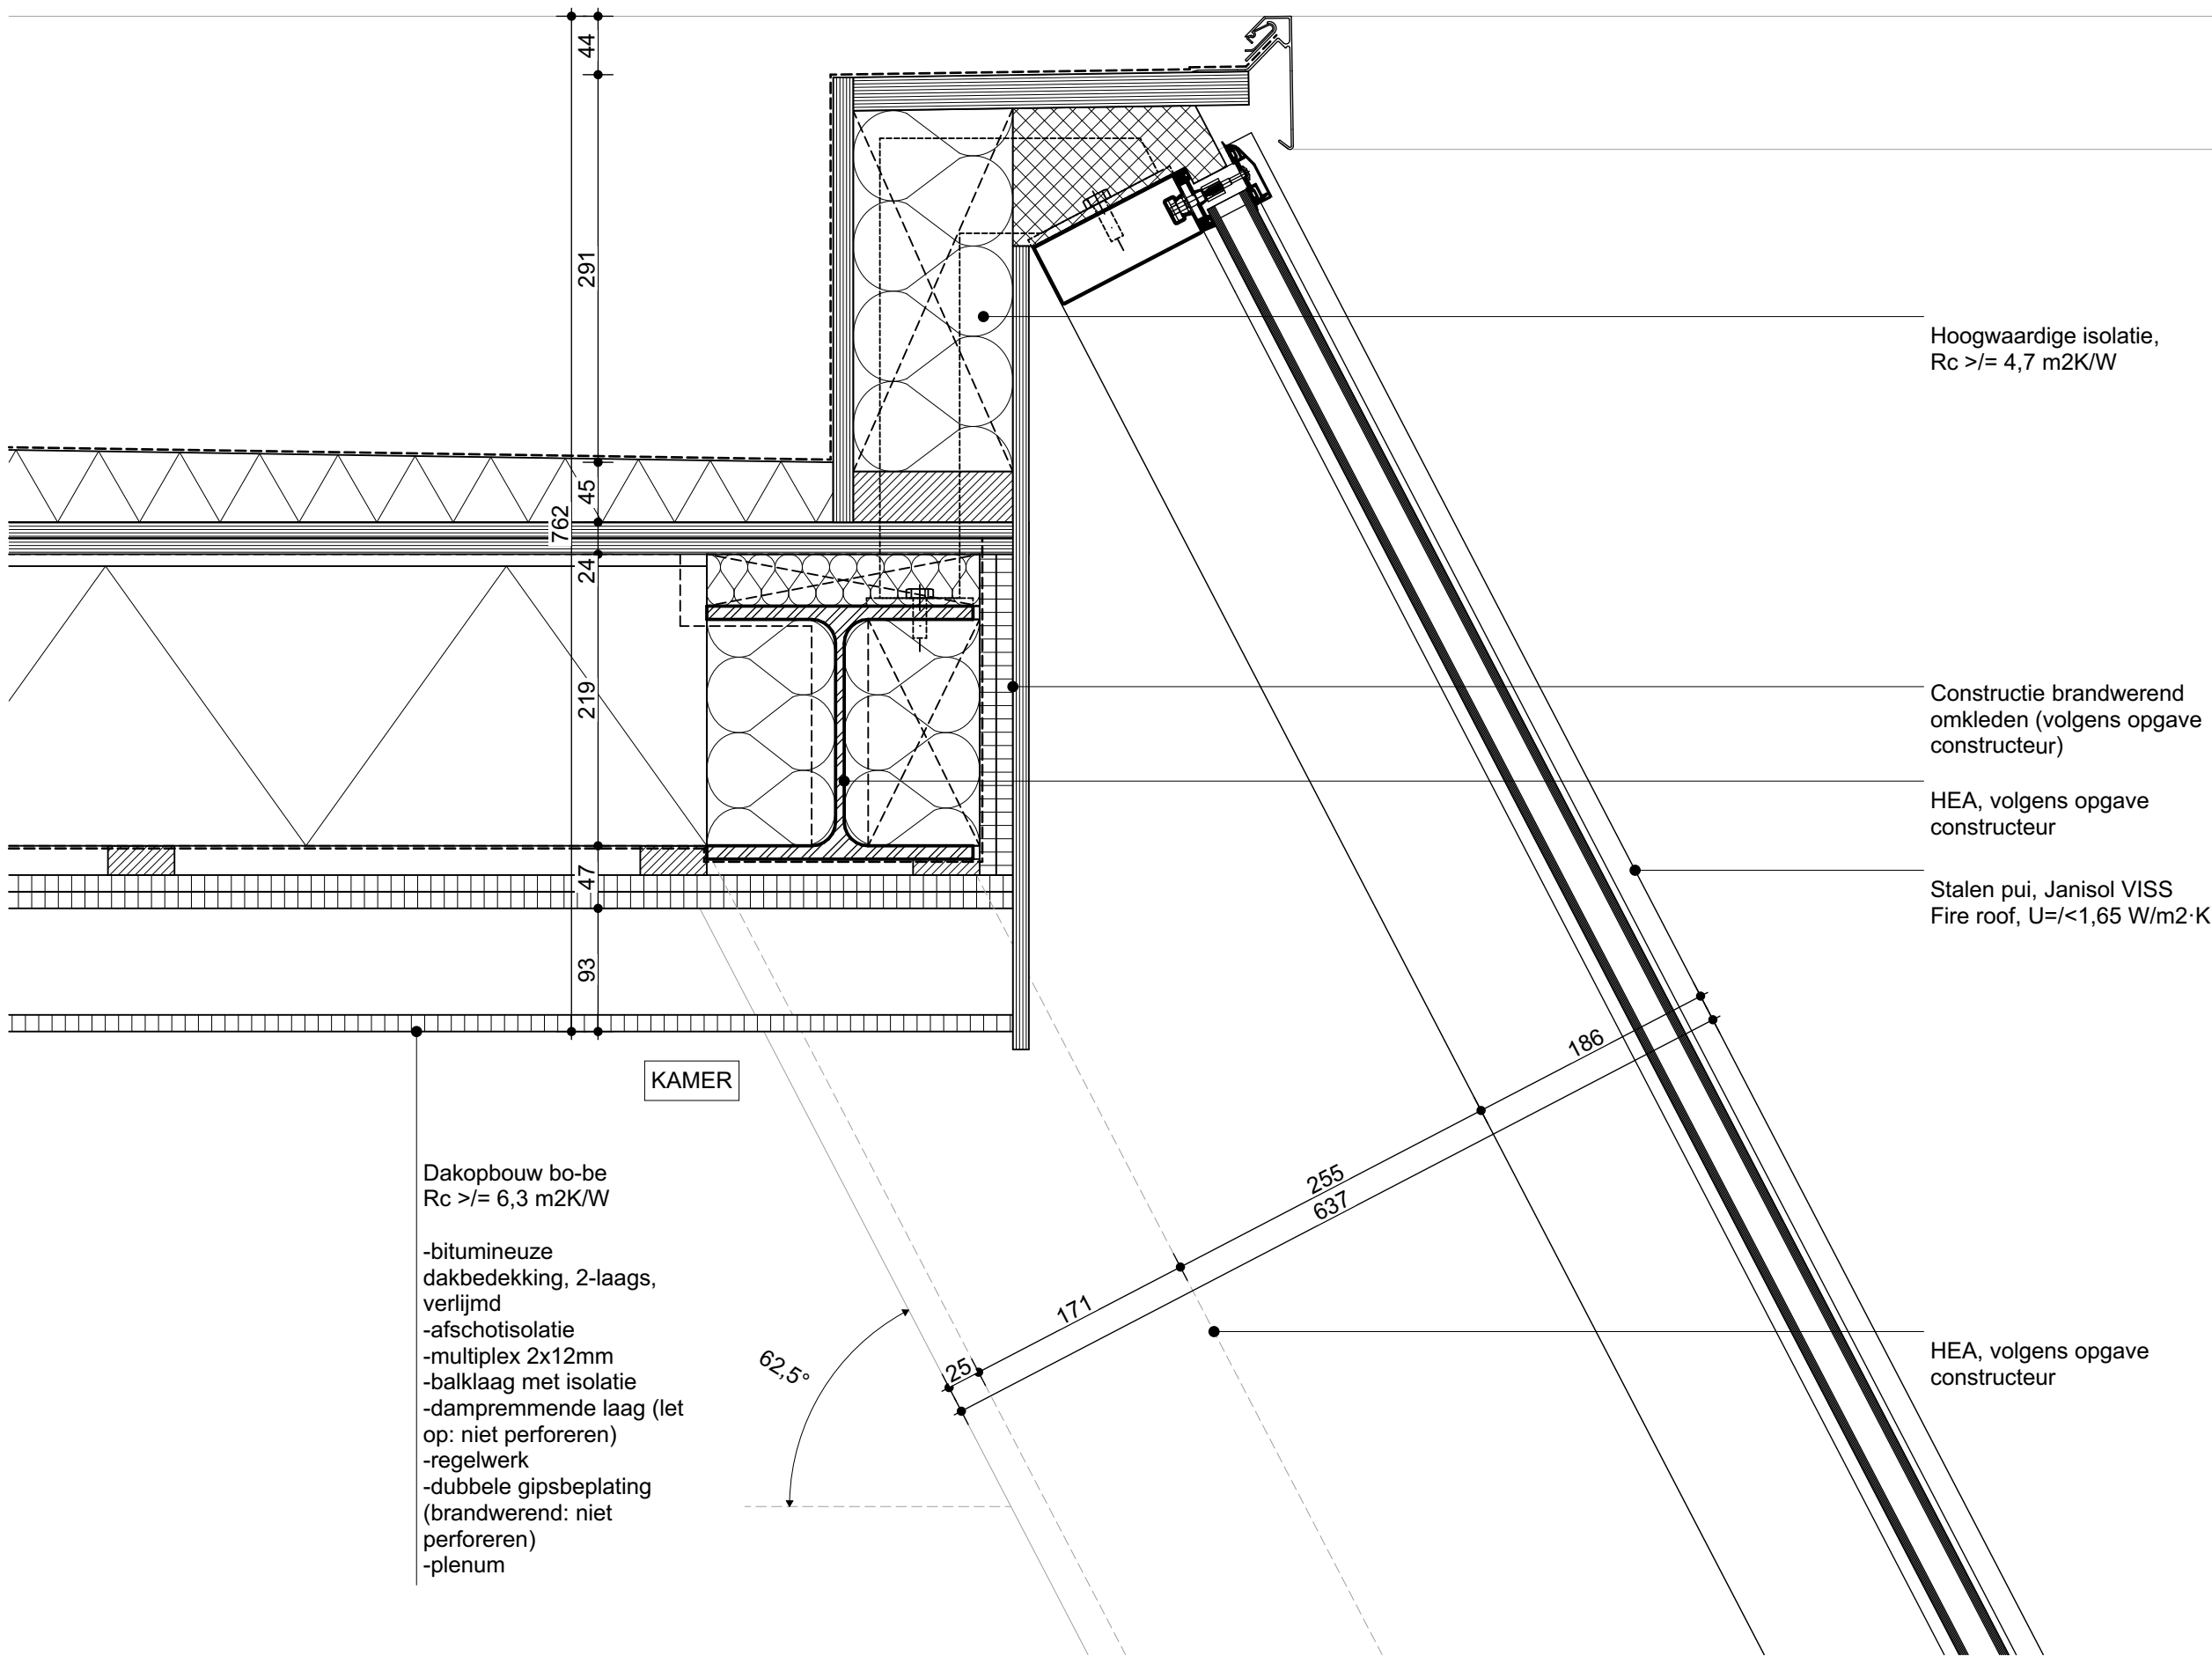

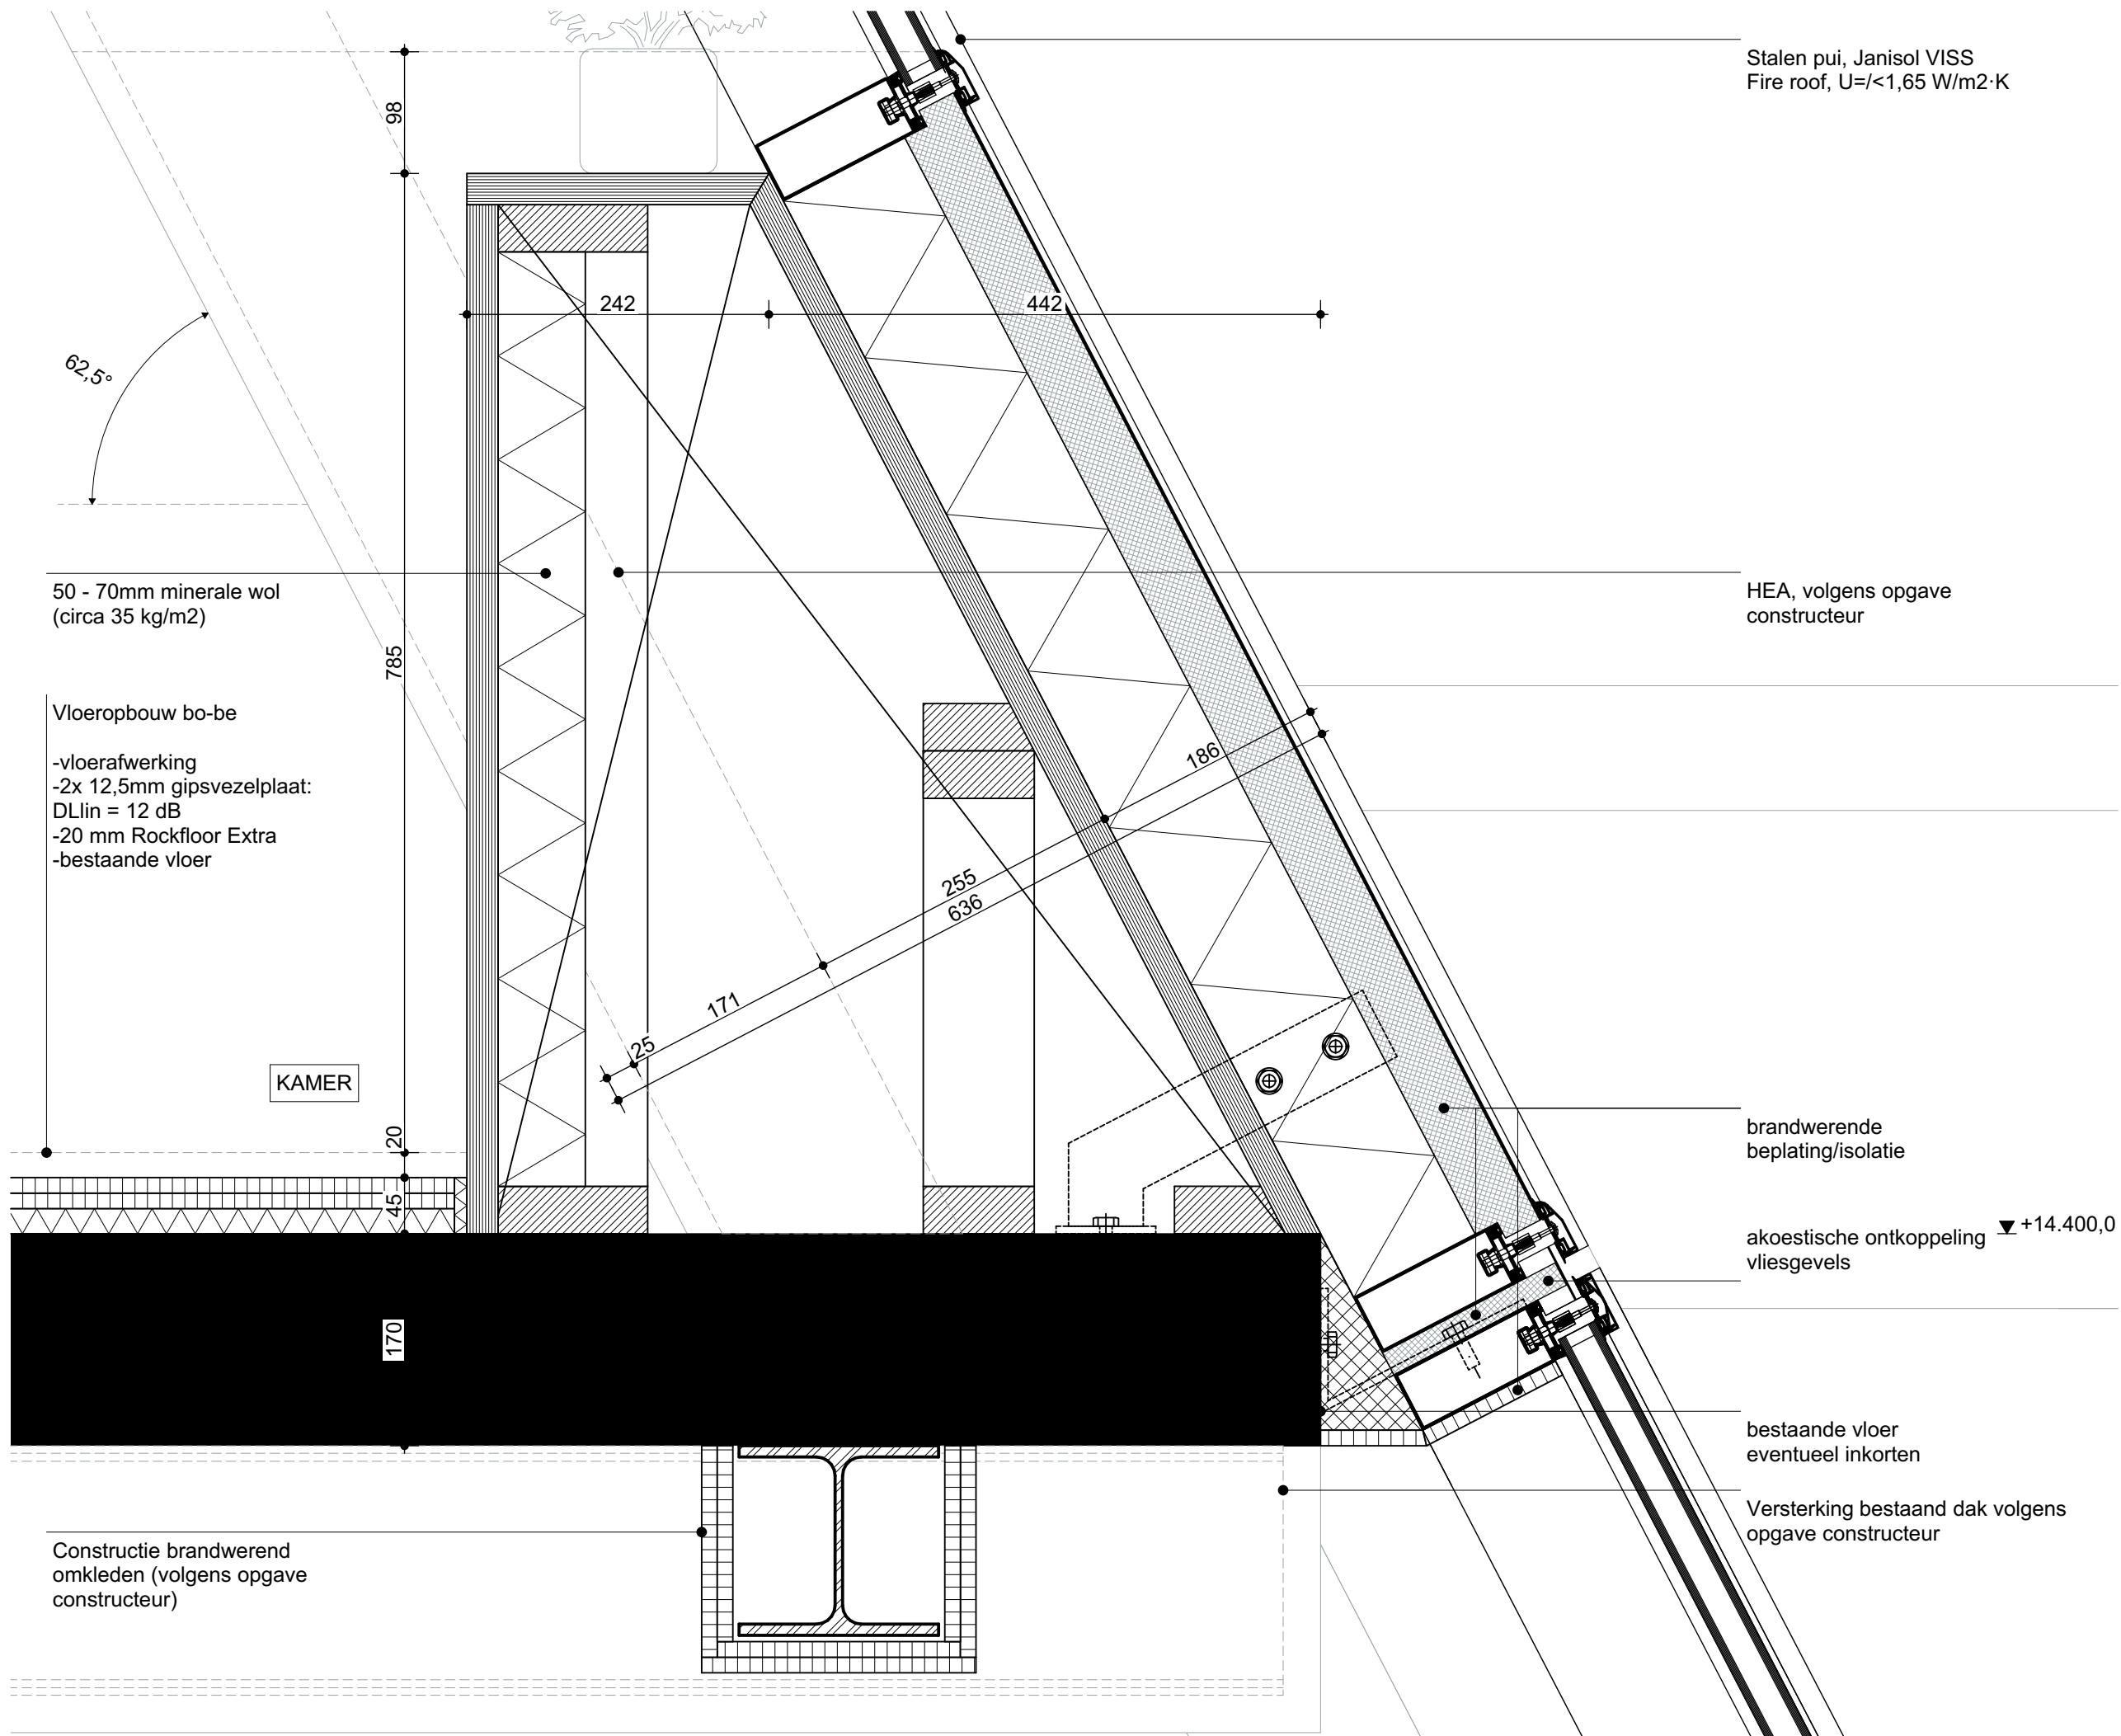

de zwarte hond
architecture urbanism strategy

Folies, slabbes en afdichting
nog consequent te verwerken
in detaillering

bestaand

OVA

Onderwerp

D207

Project

Oosterstraat 56

Projectnummer

G200102

Formaat

A3

Schaal

1:5


Datum

27.07.2021

Wijzigingen

Datum

Aard

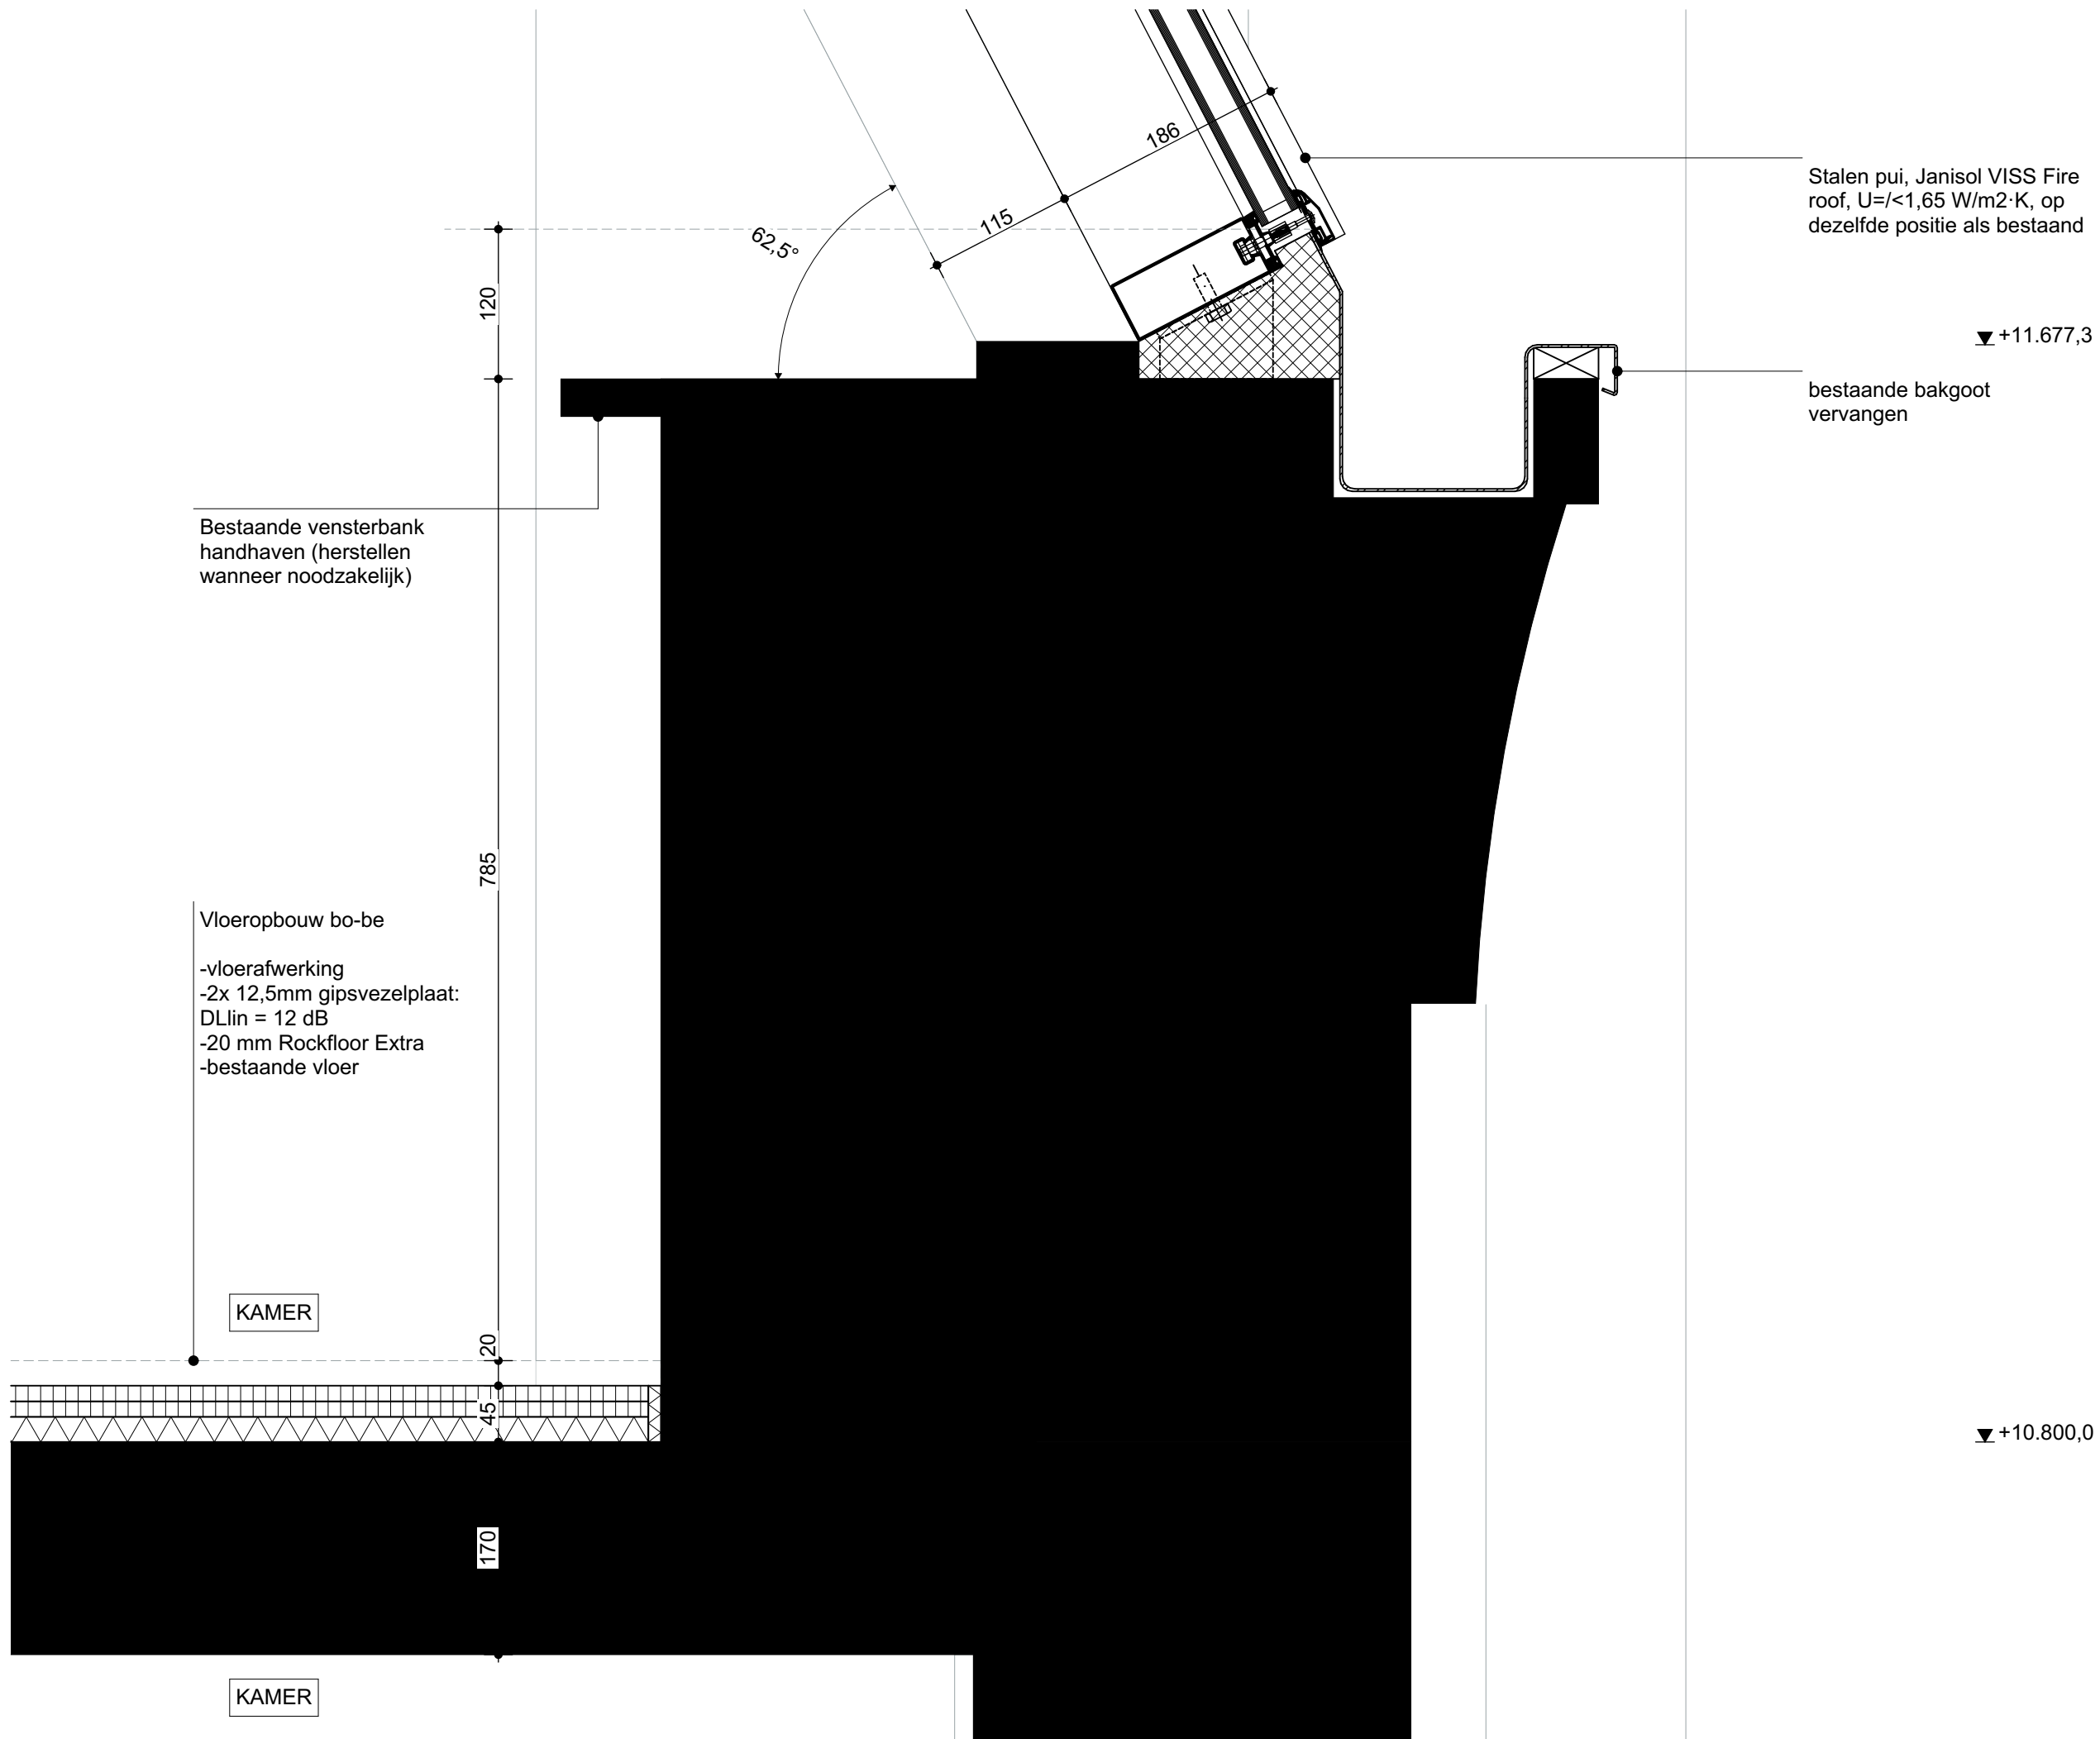

de zwarte hond
architecture urbanism strategy

Folies, slabbes en afdichting
nog consequent te verwerken
in detaillering

bestaand

OVA

Onderwerp
D208

Project
Oosterstraat 56


Projectnummer
G200102

Formaat
A3

Schaal
1:5

Datum
27.07.2021

Wijzigingen
Datum Aard

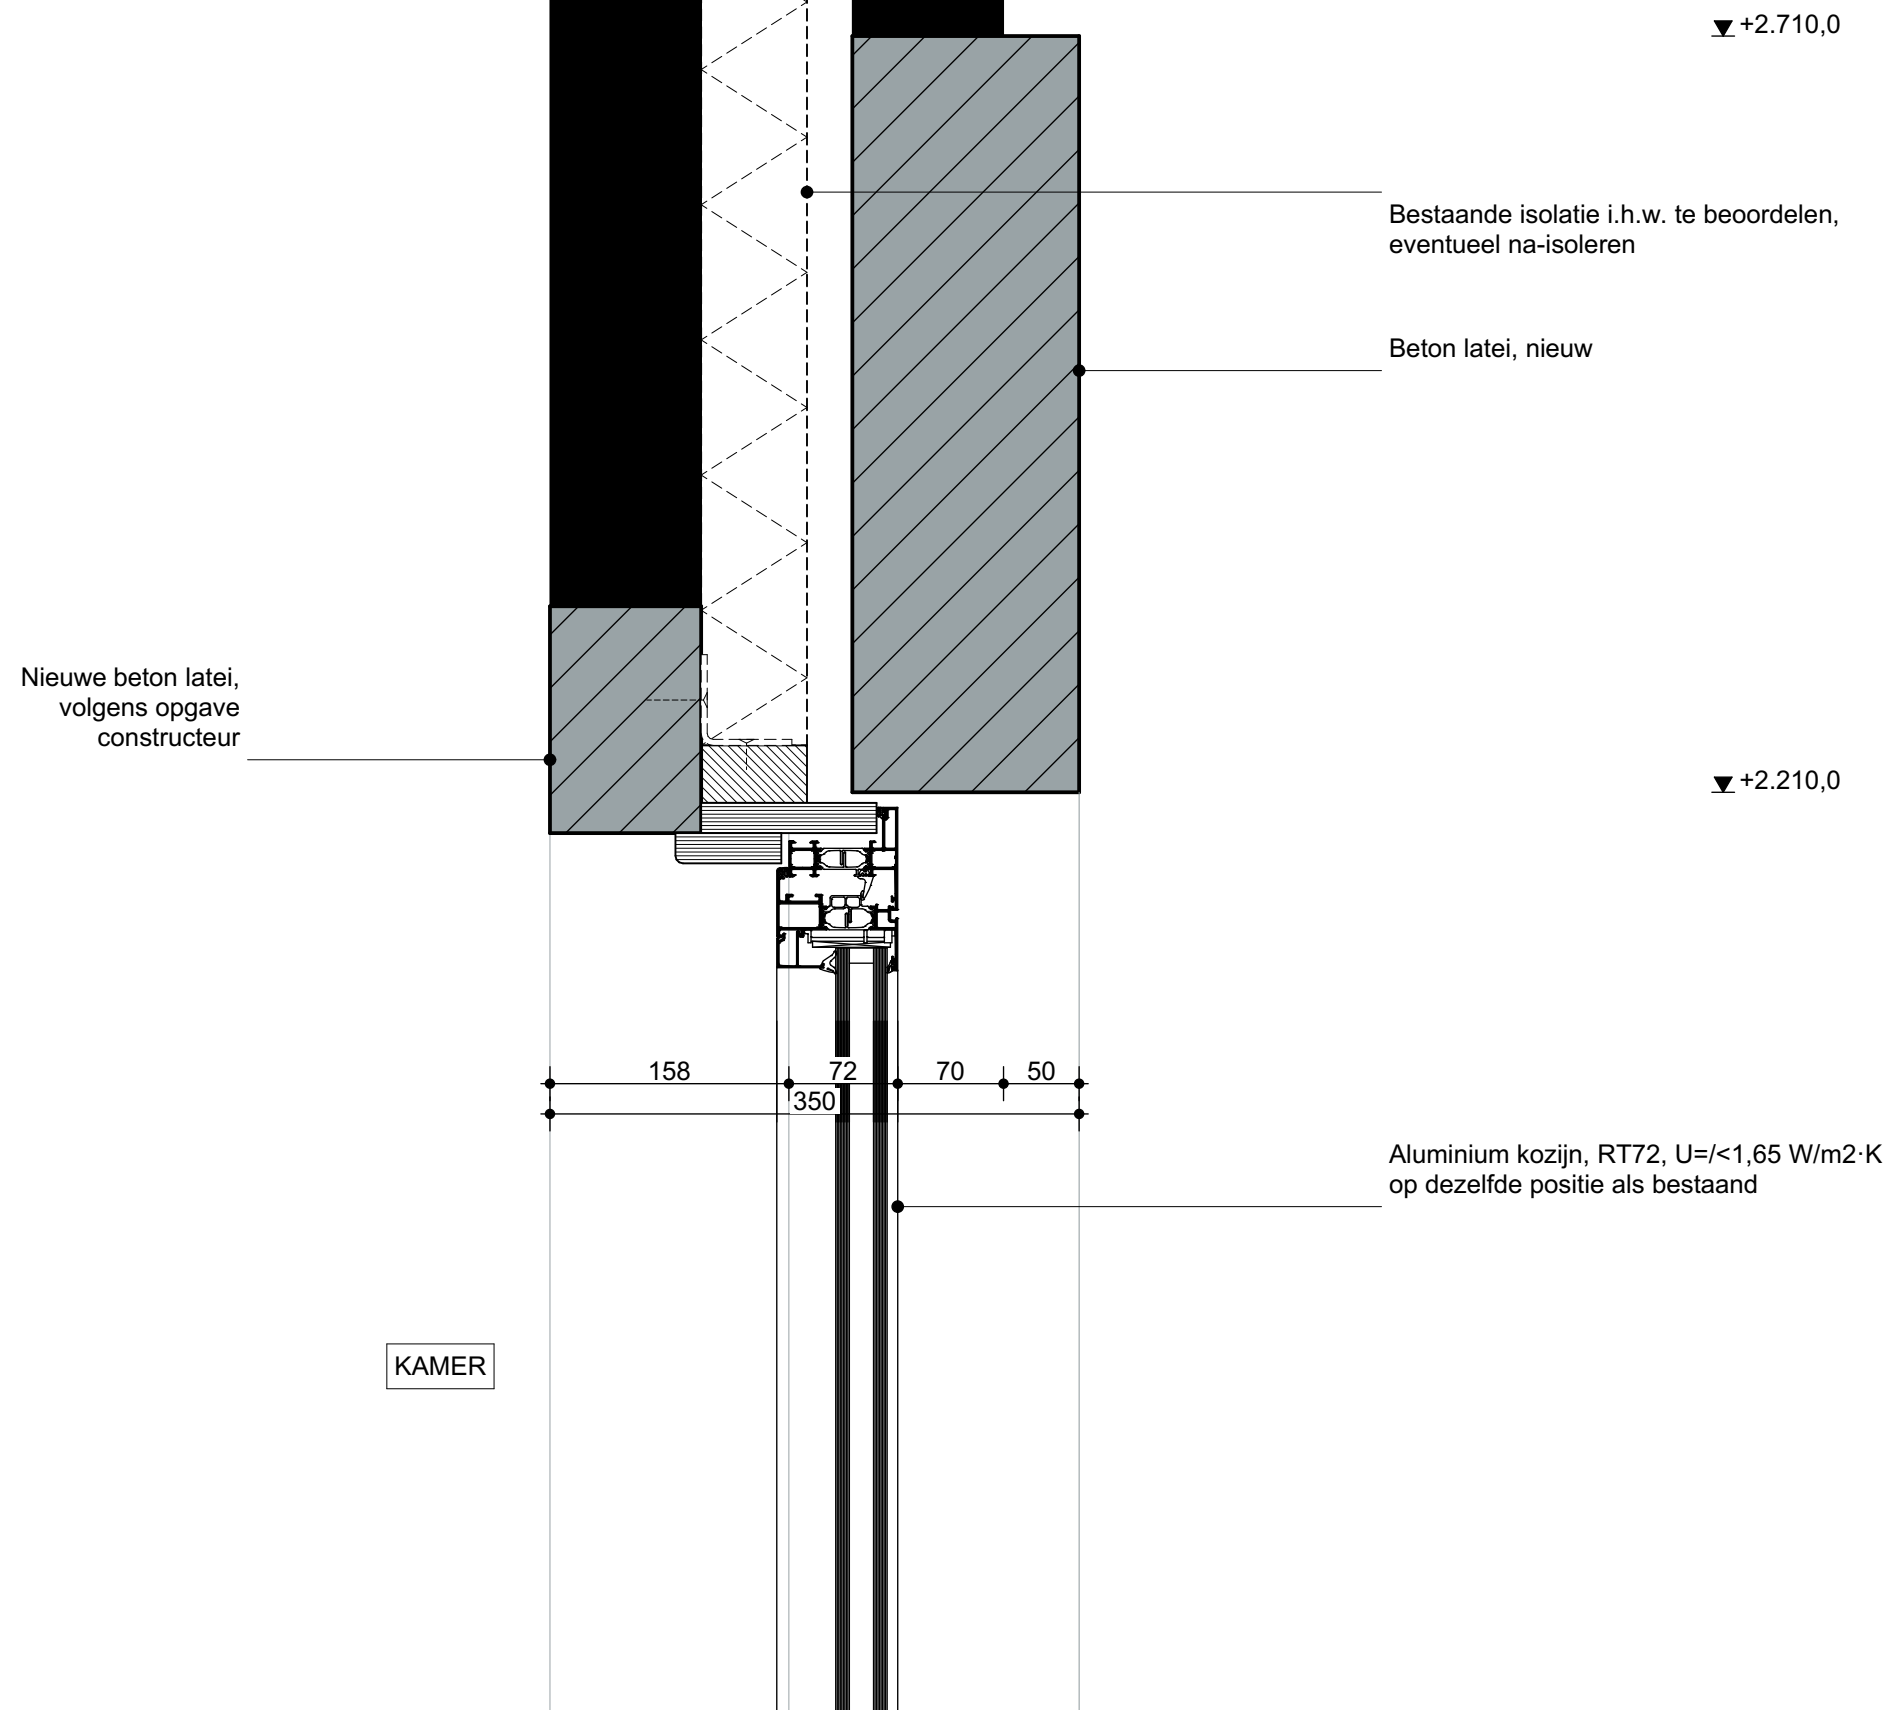

de zwarte hond
architecture urbanism strategy

Folies, slabbes en afdichting
nog consequent te verwerken
in detaillering

bestaand

OVA

Onderwerp

D209

Project

Oosterstraat 56

Projectnummer

G200102

Formaat

A3

Schaal

1:5

Datum

27.07.2021

Wijzigingen


Datum

Aard




de zwarte hond
architecture urbanism strategy

Folies, slabbes en afdichting
nog consequent te verwerken
in detaillering

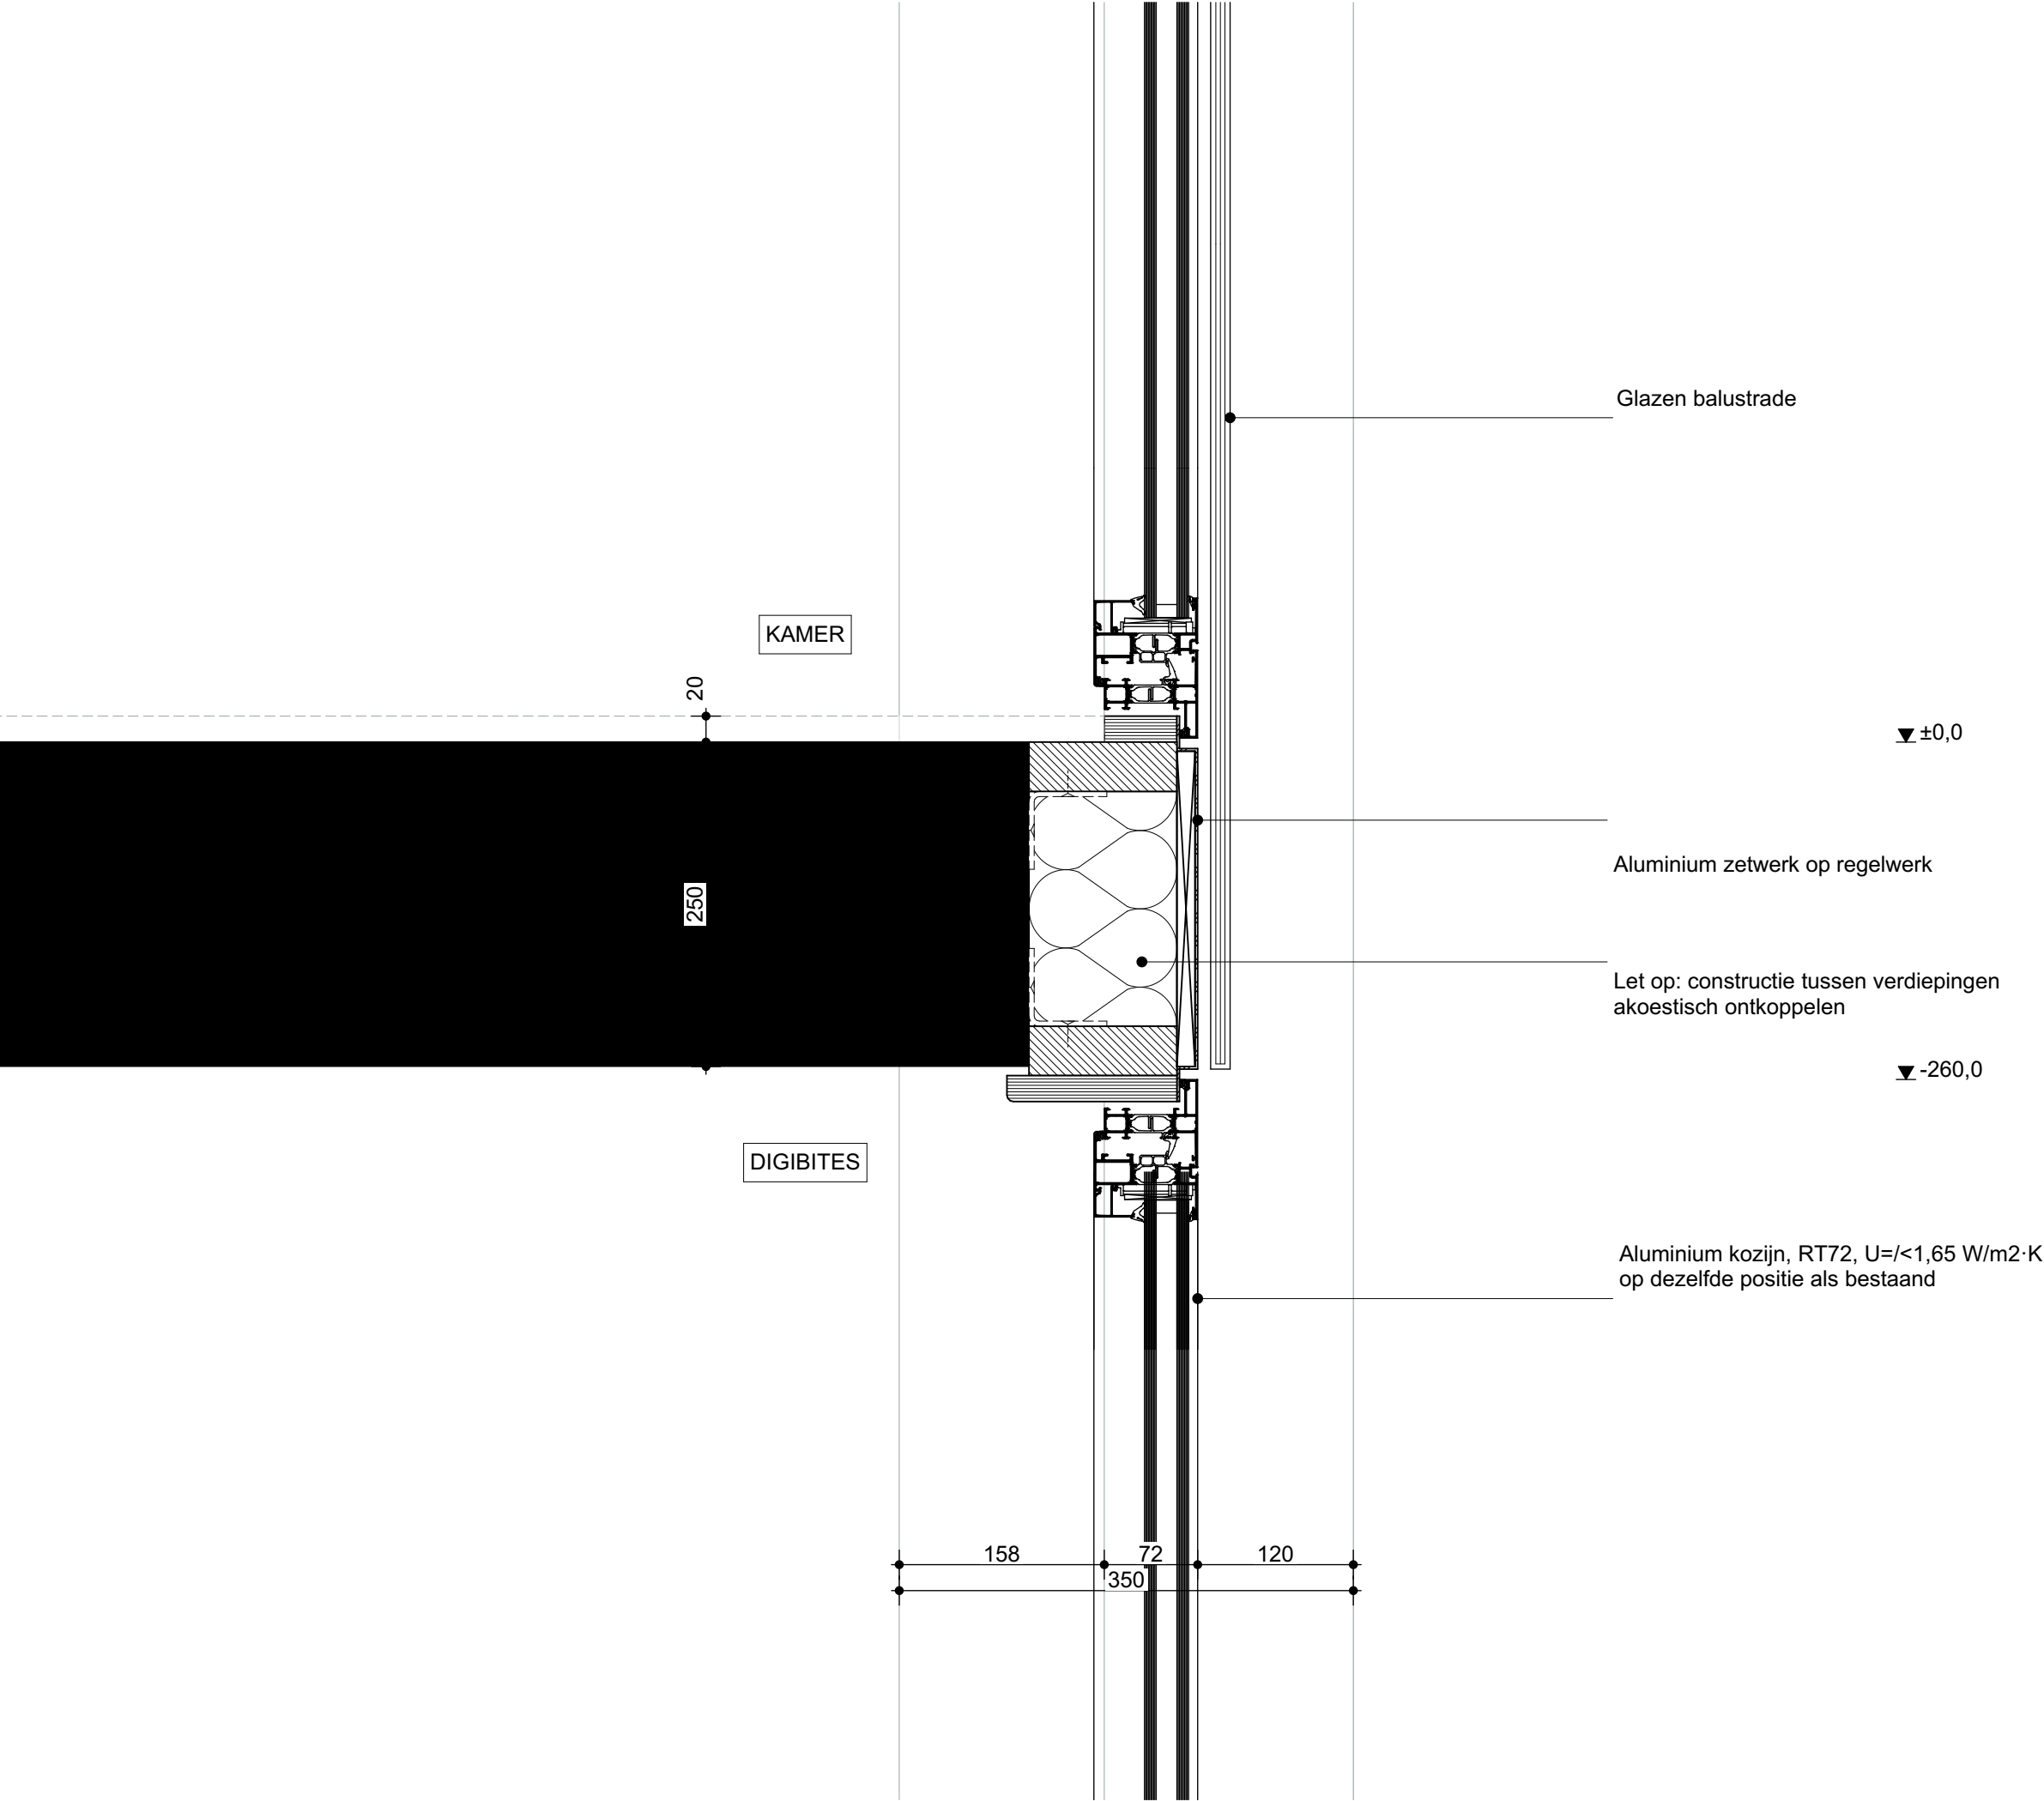

bestaand

Onderwerp		OVA
D210		
Project		
Oosterstraat 56		
Projectnummer		
G200102		
Formaat		
A3		
Schaal		
1:5		
Datum		
27.07.2021		
Wijzigingen		
Datum	Aard	

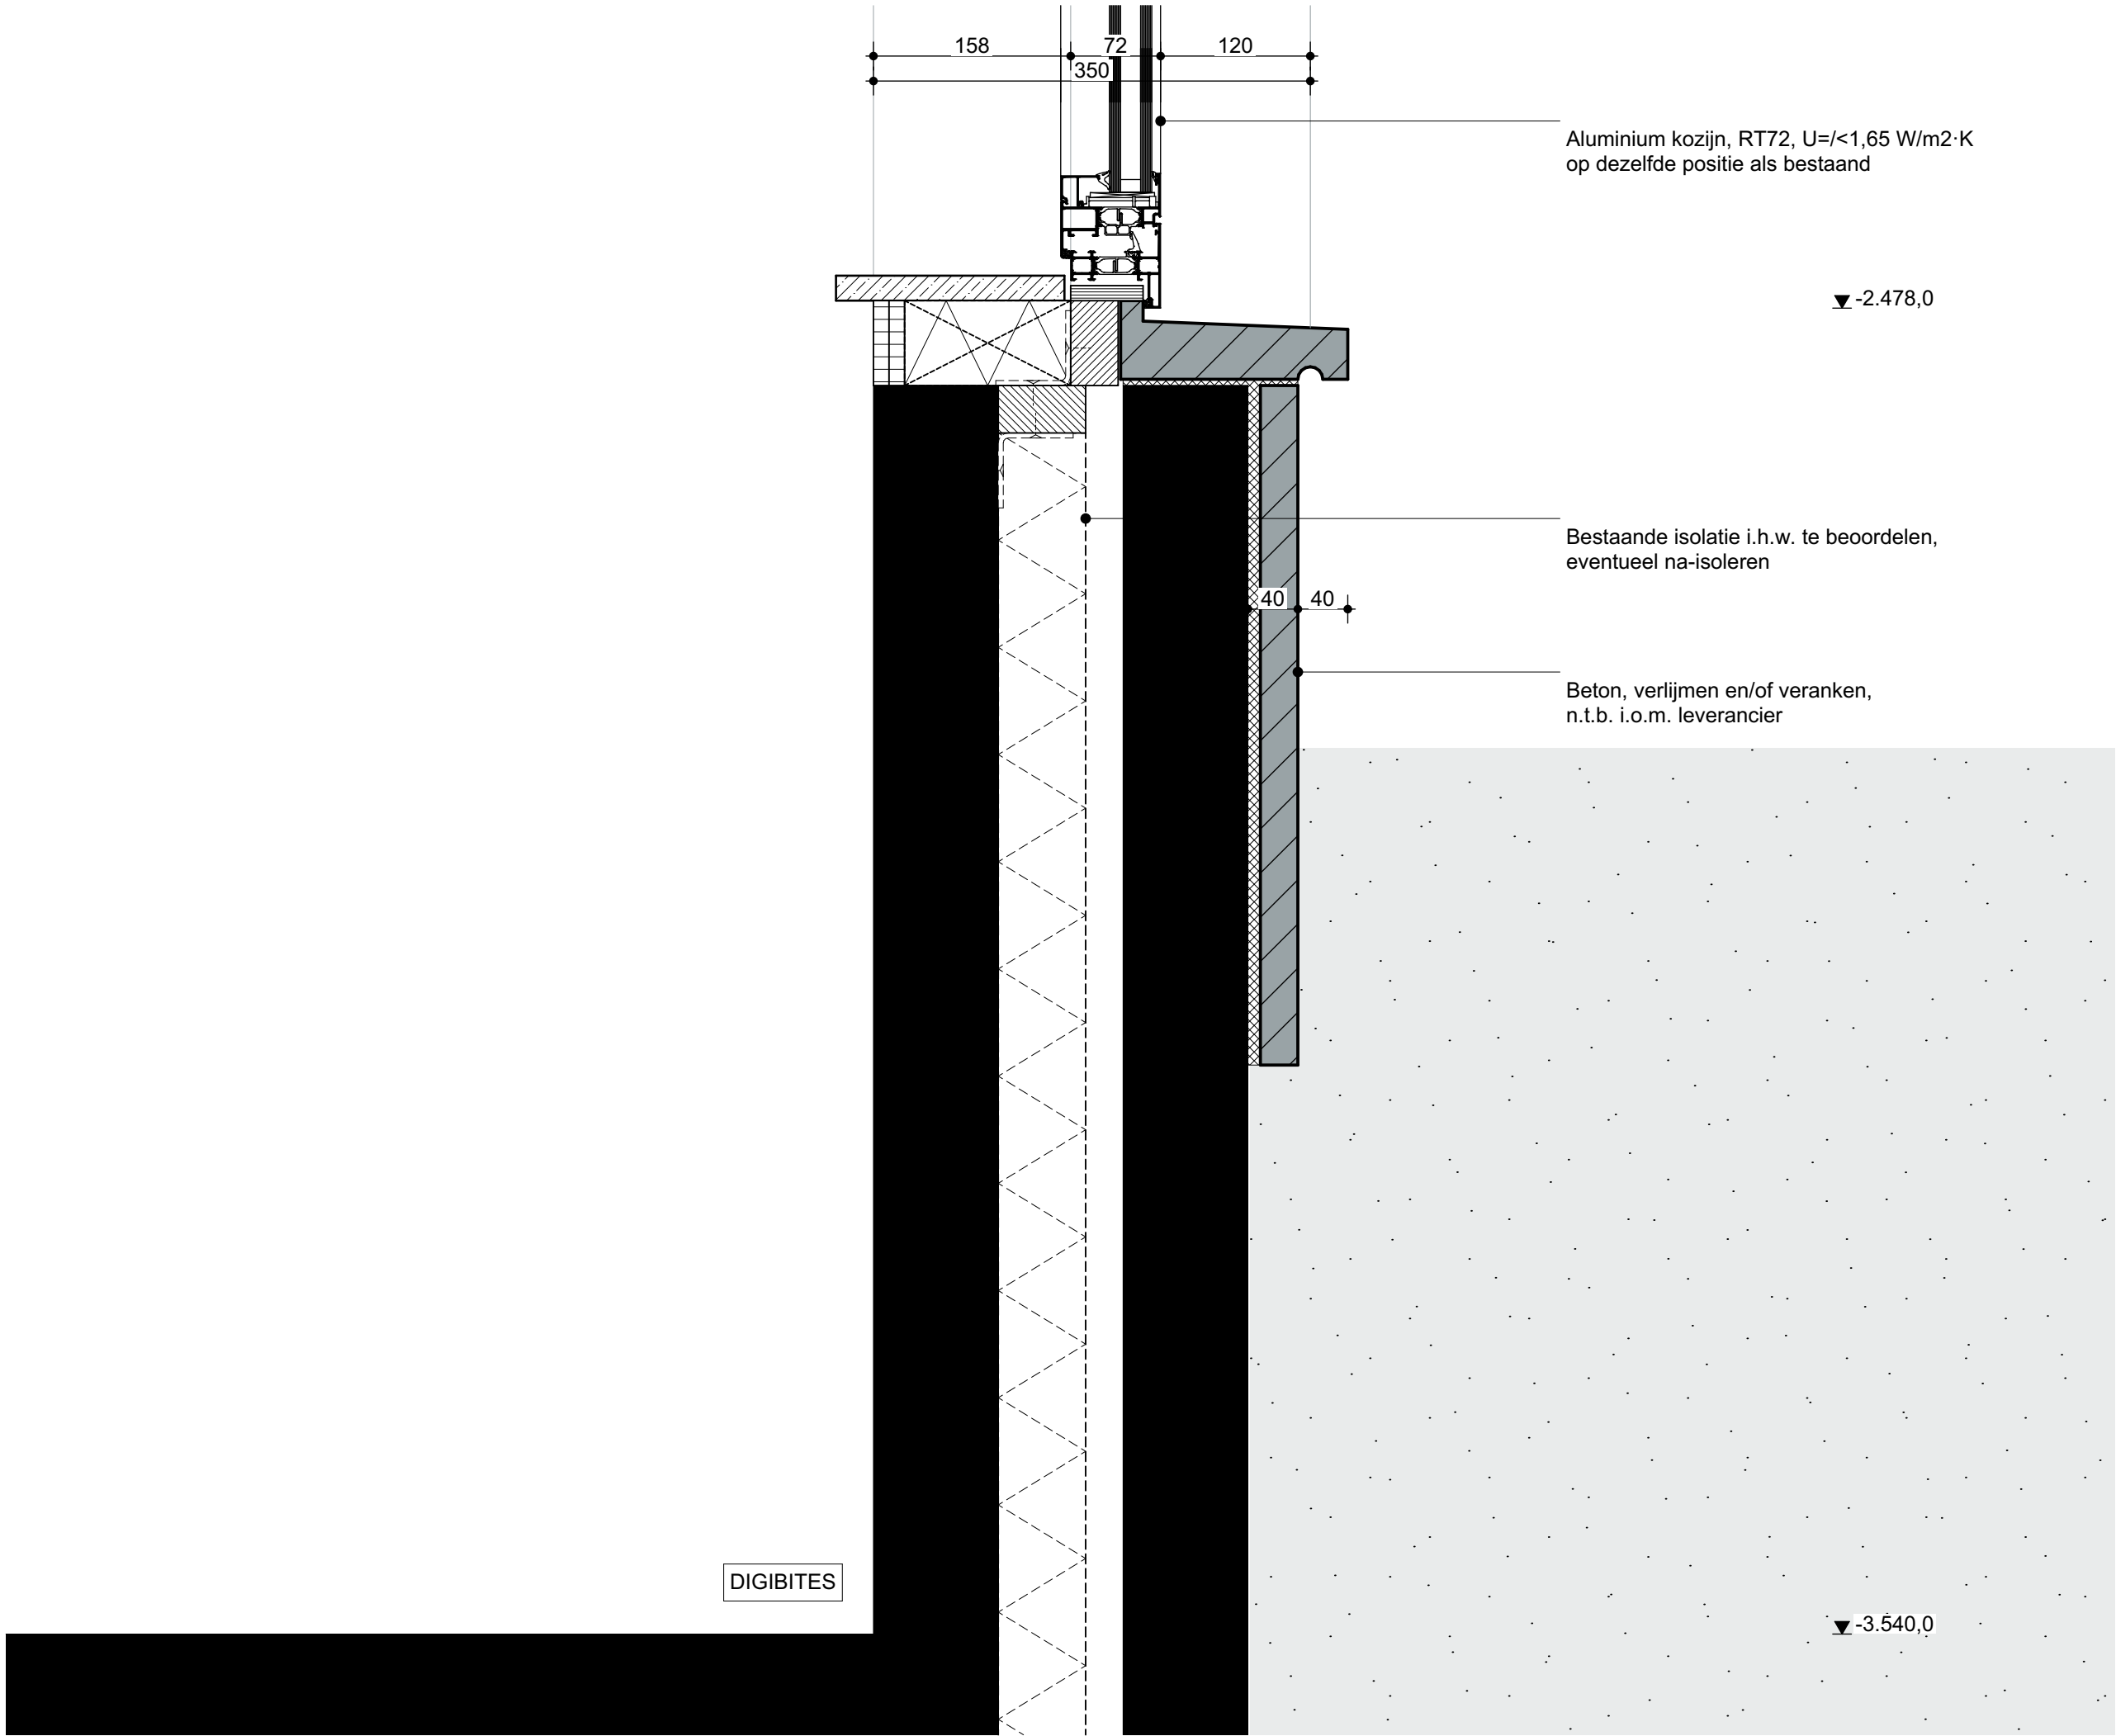

de zwarte hond
architecture urbanism strategy

Folies, slabbes en afdichting
nog consequent te verwerken
in detaillering

bestaand

OVA

Onderwerp

D211

Project

Oosterstraat 56

Projectnummer

G200102

Formaat

A3

Schaal

1:5

Datum

27.07.2021

Wijzigingen


Datum

Aard



de zwarte hond
architecture urbanism strategy

Folies, slabbes en afdichting
nog consequent te verwerken
in detaillering

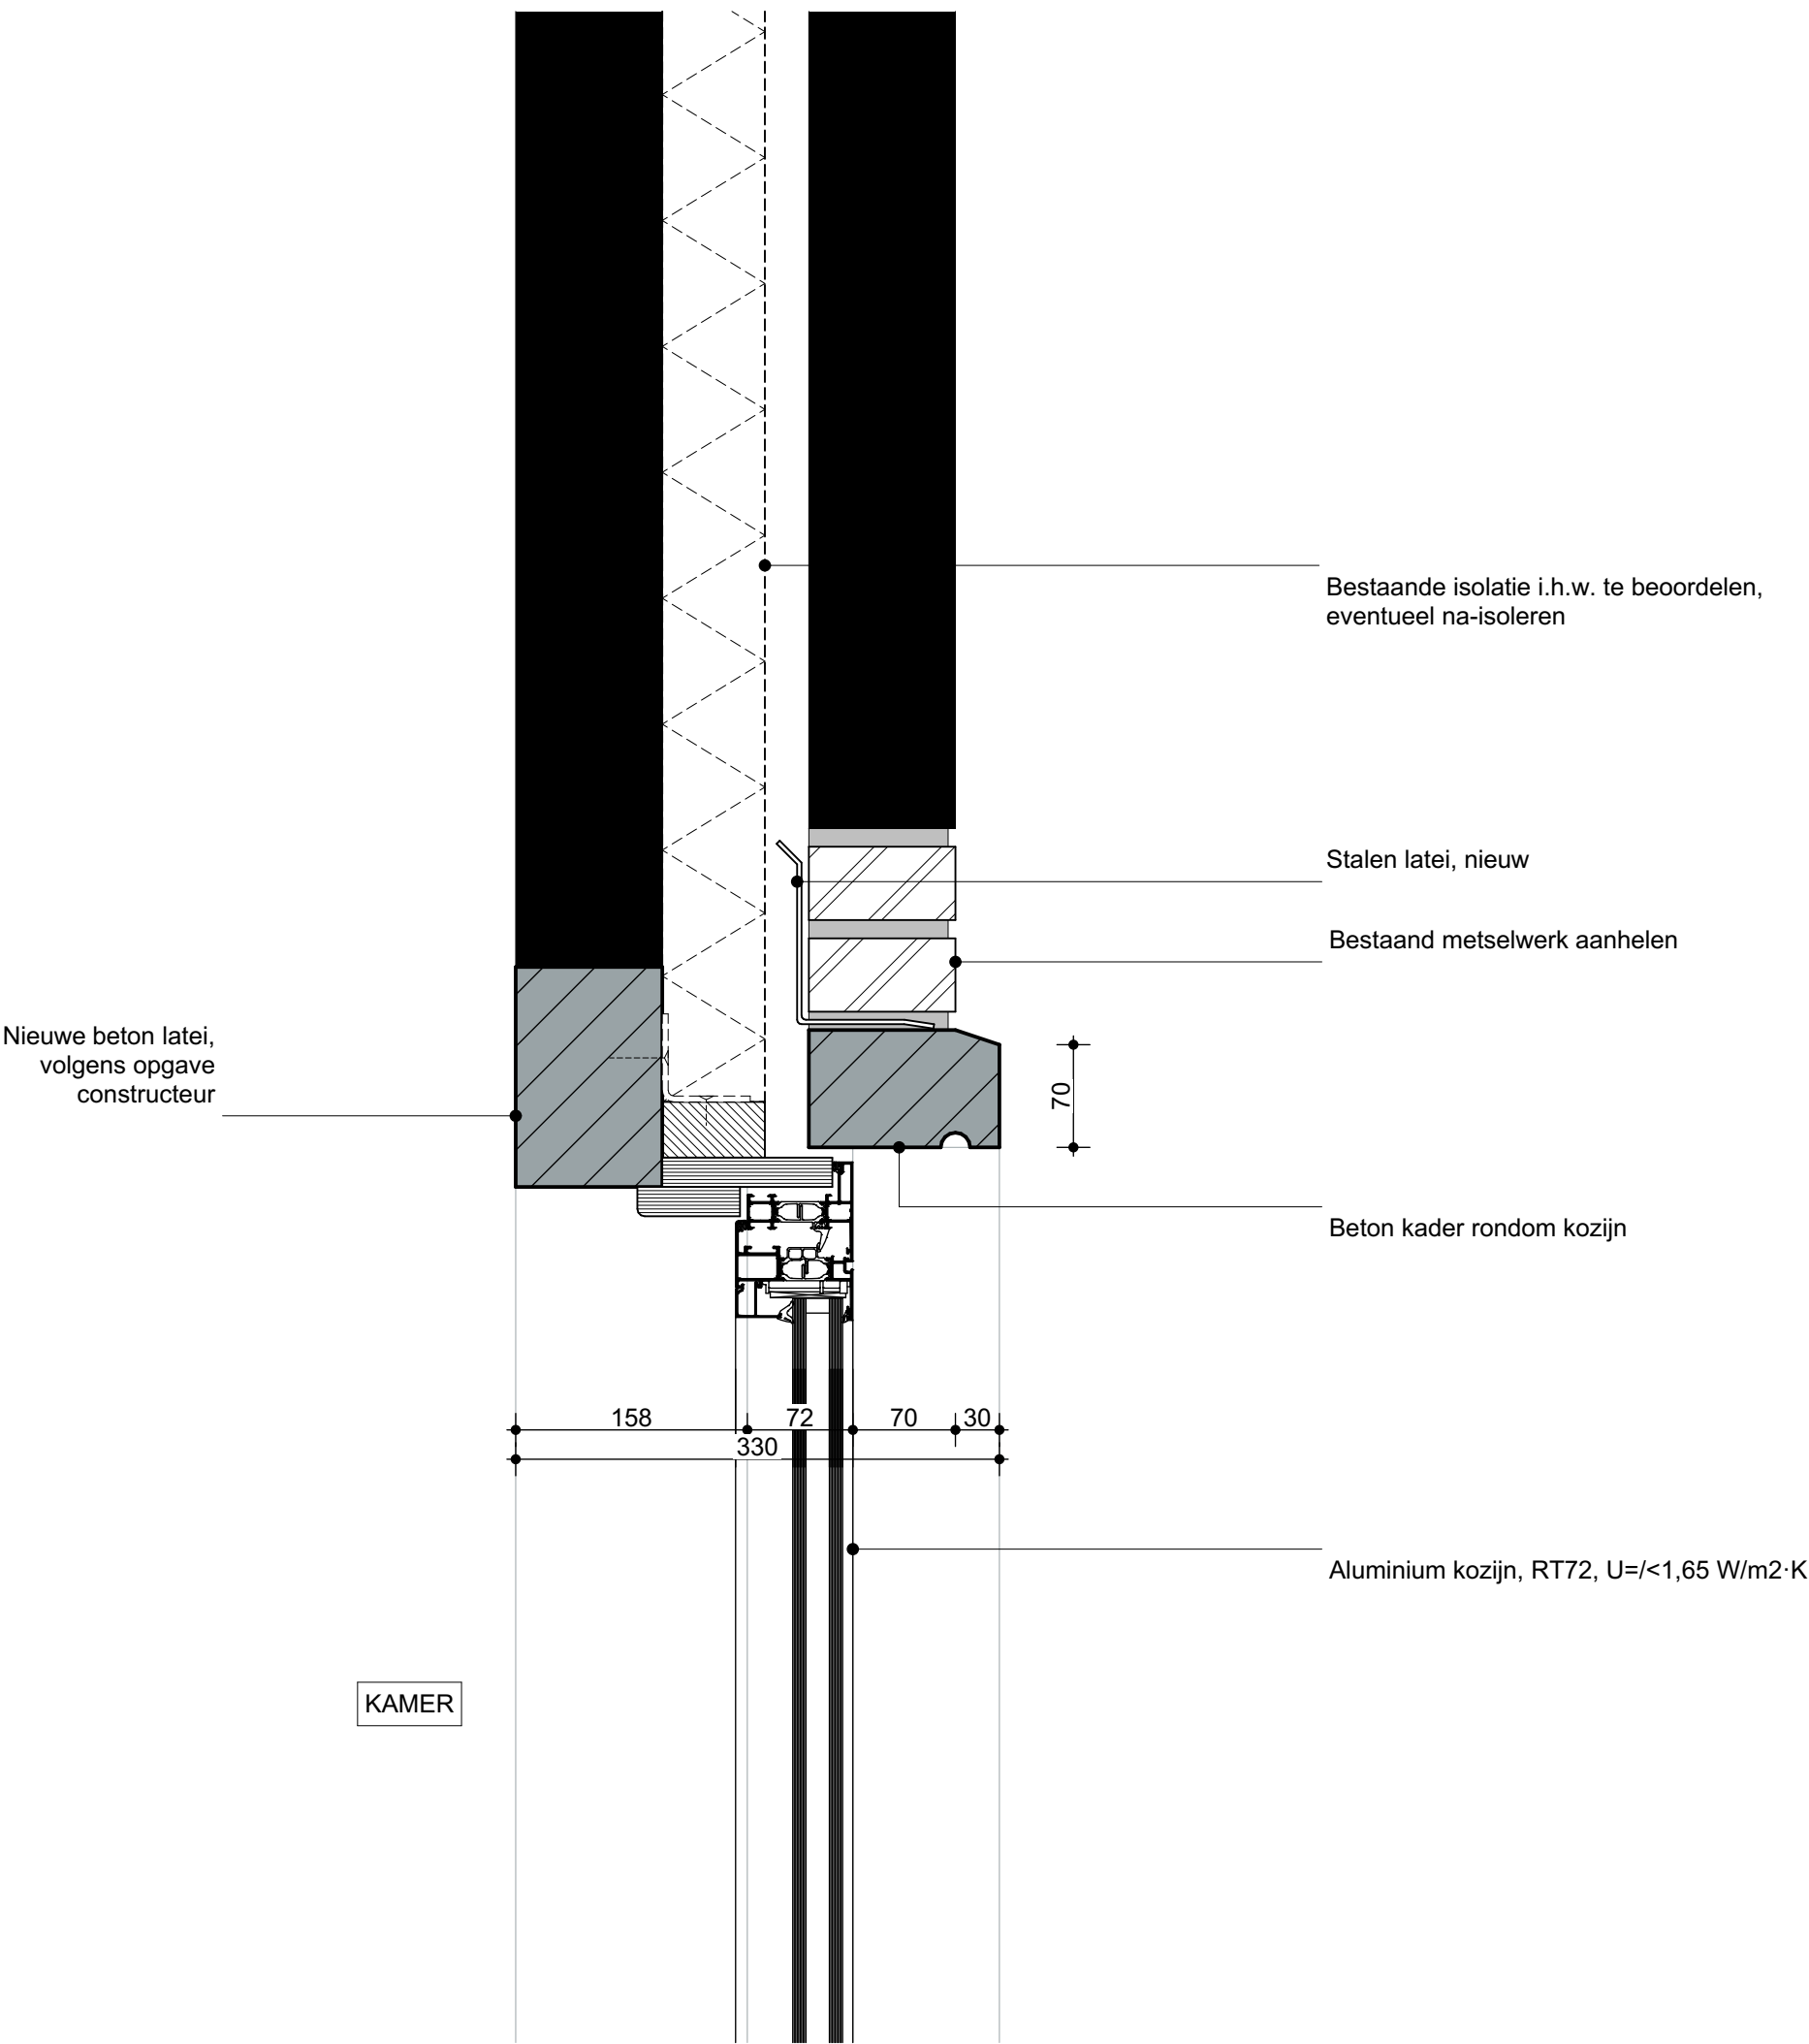

bestaand

OVA

Onderwerp

D212

Project

Oosterstraat 56

Projectnummer

G200102

Formaat

A3

Schaal

1:5


Datum

27.07.2021

Wijzigingen

Datum

Aard

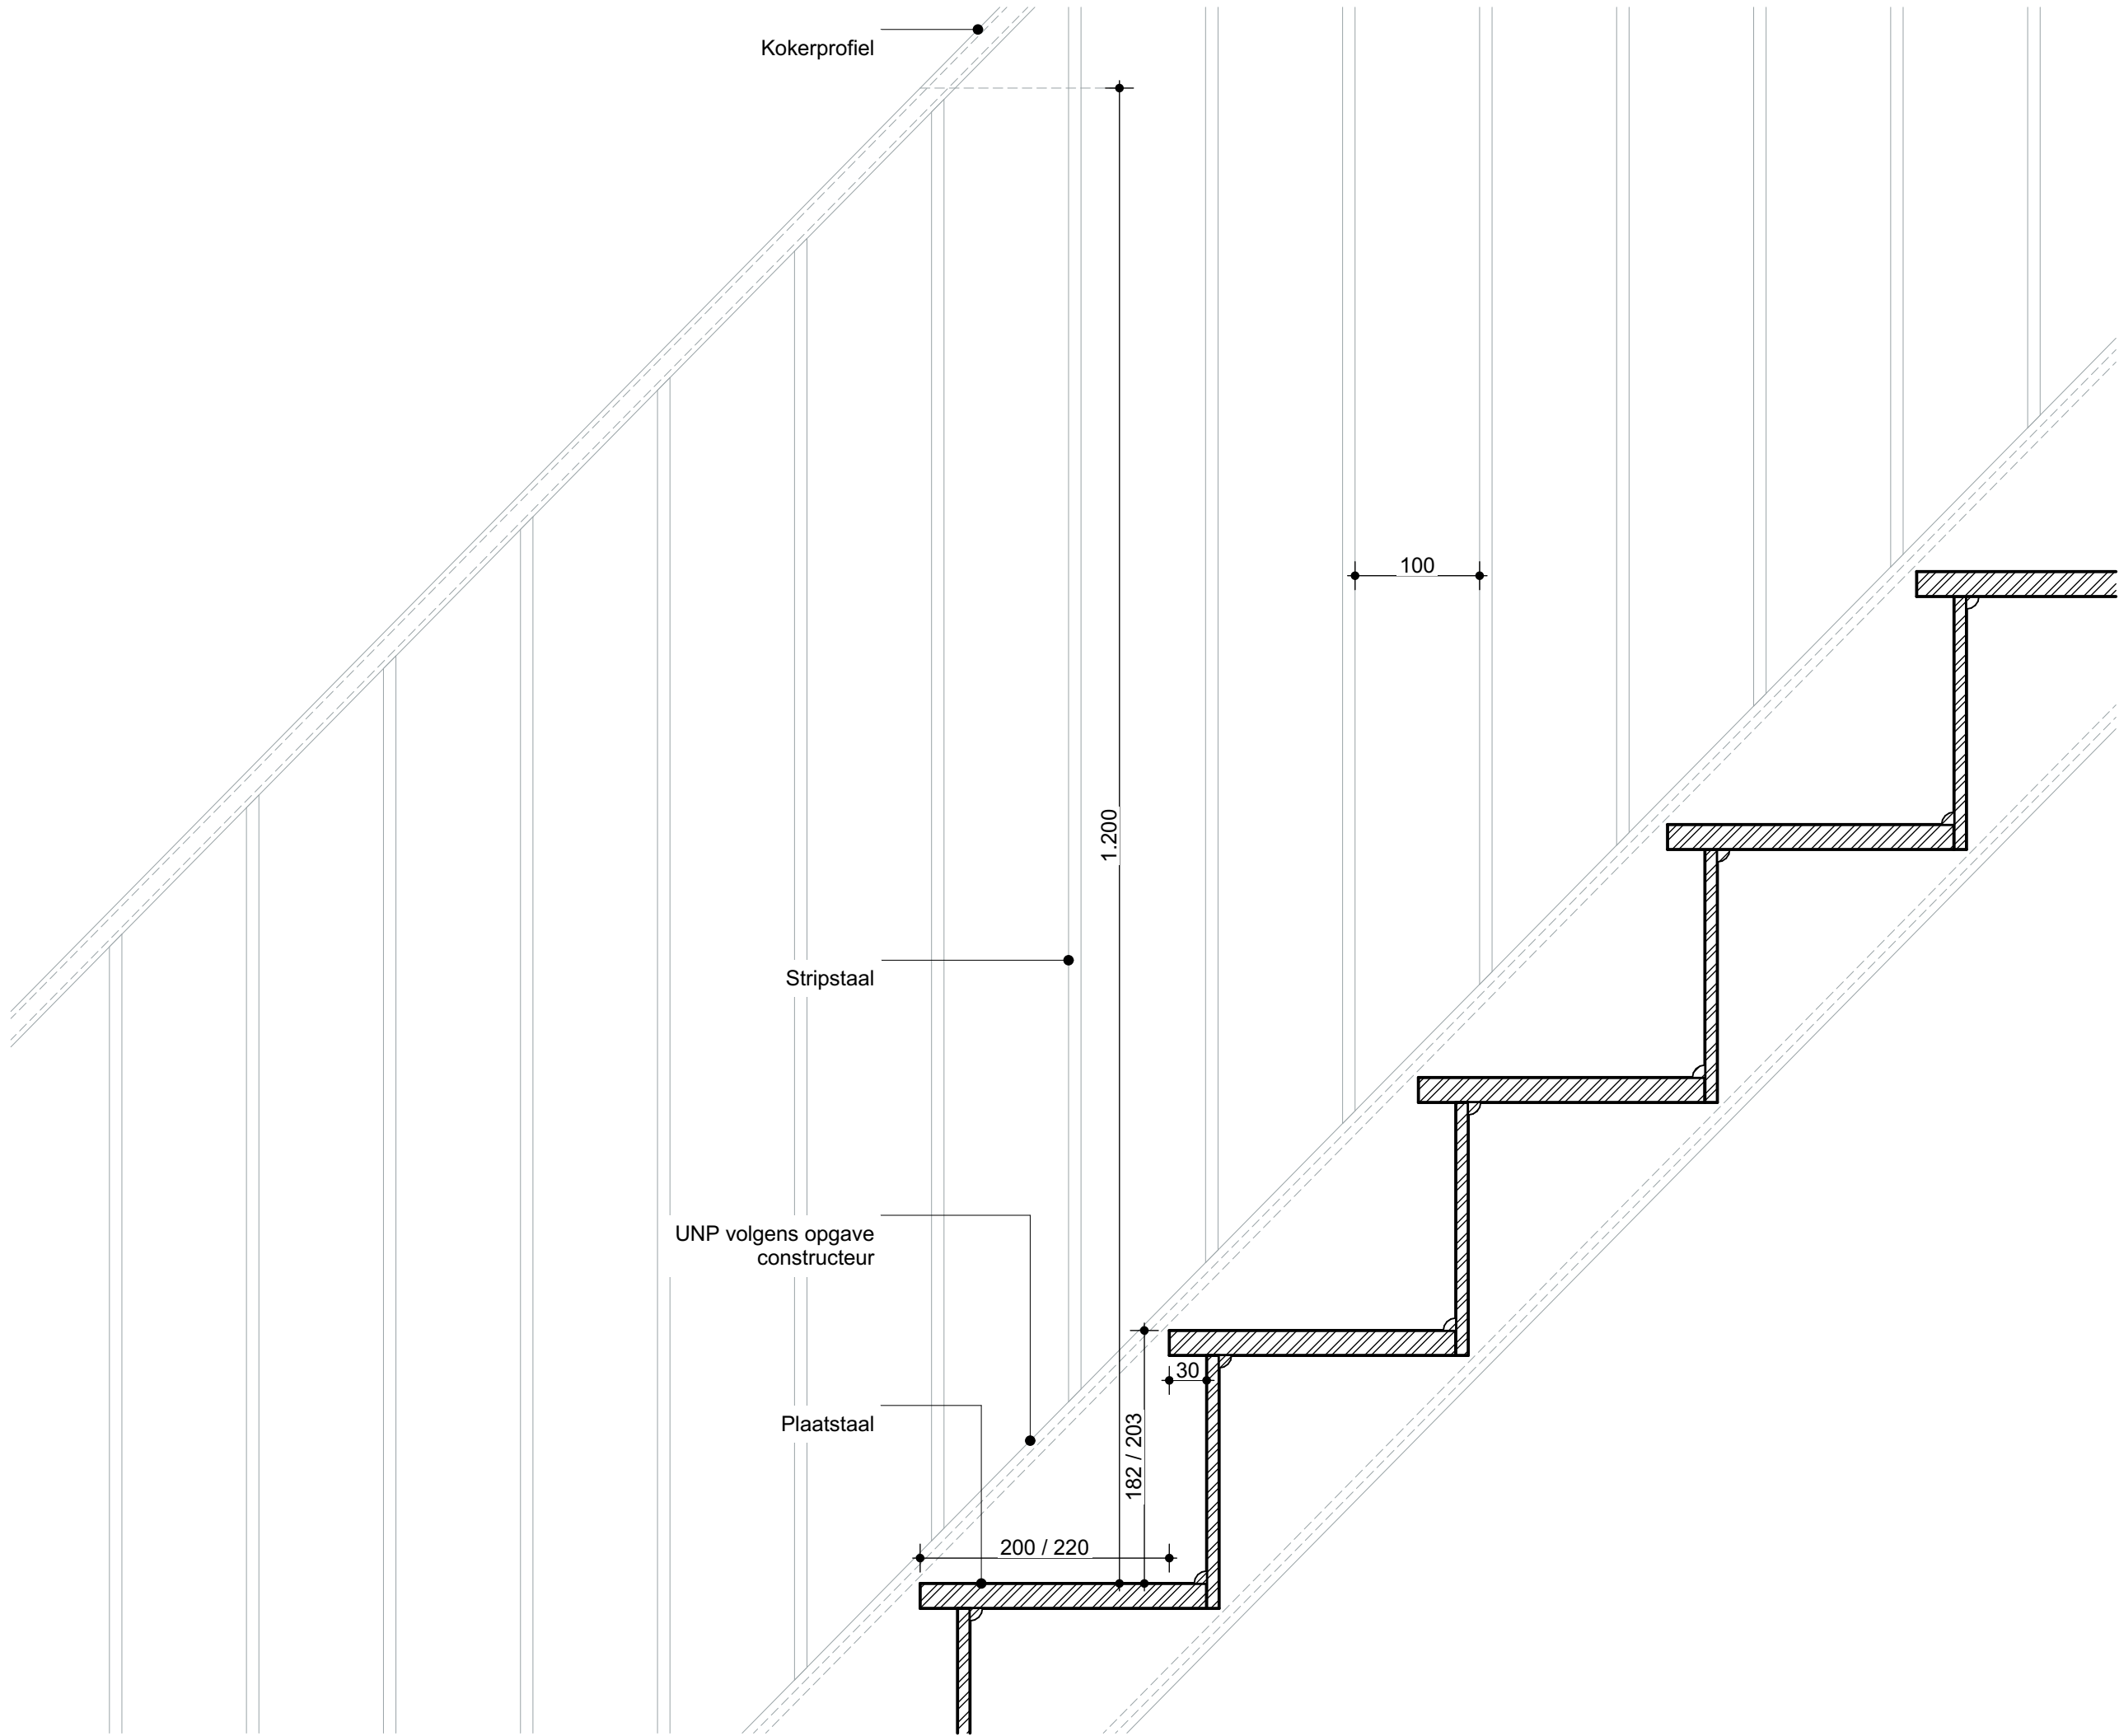

Folies, slabbes en afdichting
nog consequent te verwerken
in detaillering

bestaand

Onderwerp		OVA
D213		
Project		
Oosterstraat 56		
Projectnummer		
G200102		
Formaat		
A3		
Schaal		
1:5		
Datum		
27.07.2021		
Wijzigingen		
Datum	Aard	



bestaand

Onderwerp

D214

Project

Oosterstraat 56

Projectnummer

G200102

Formaat

A3

Schaal


1:5


Datum

27.07.2021

Wijzigingen

Aard

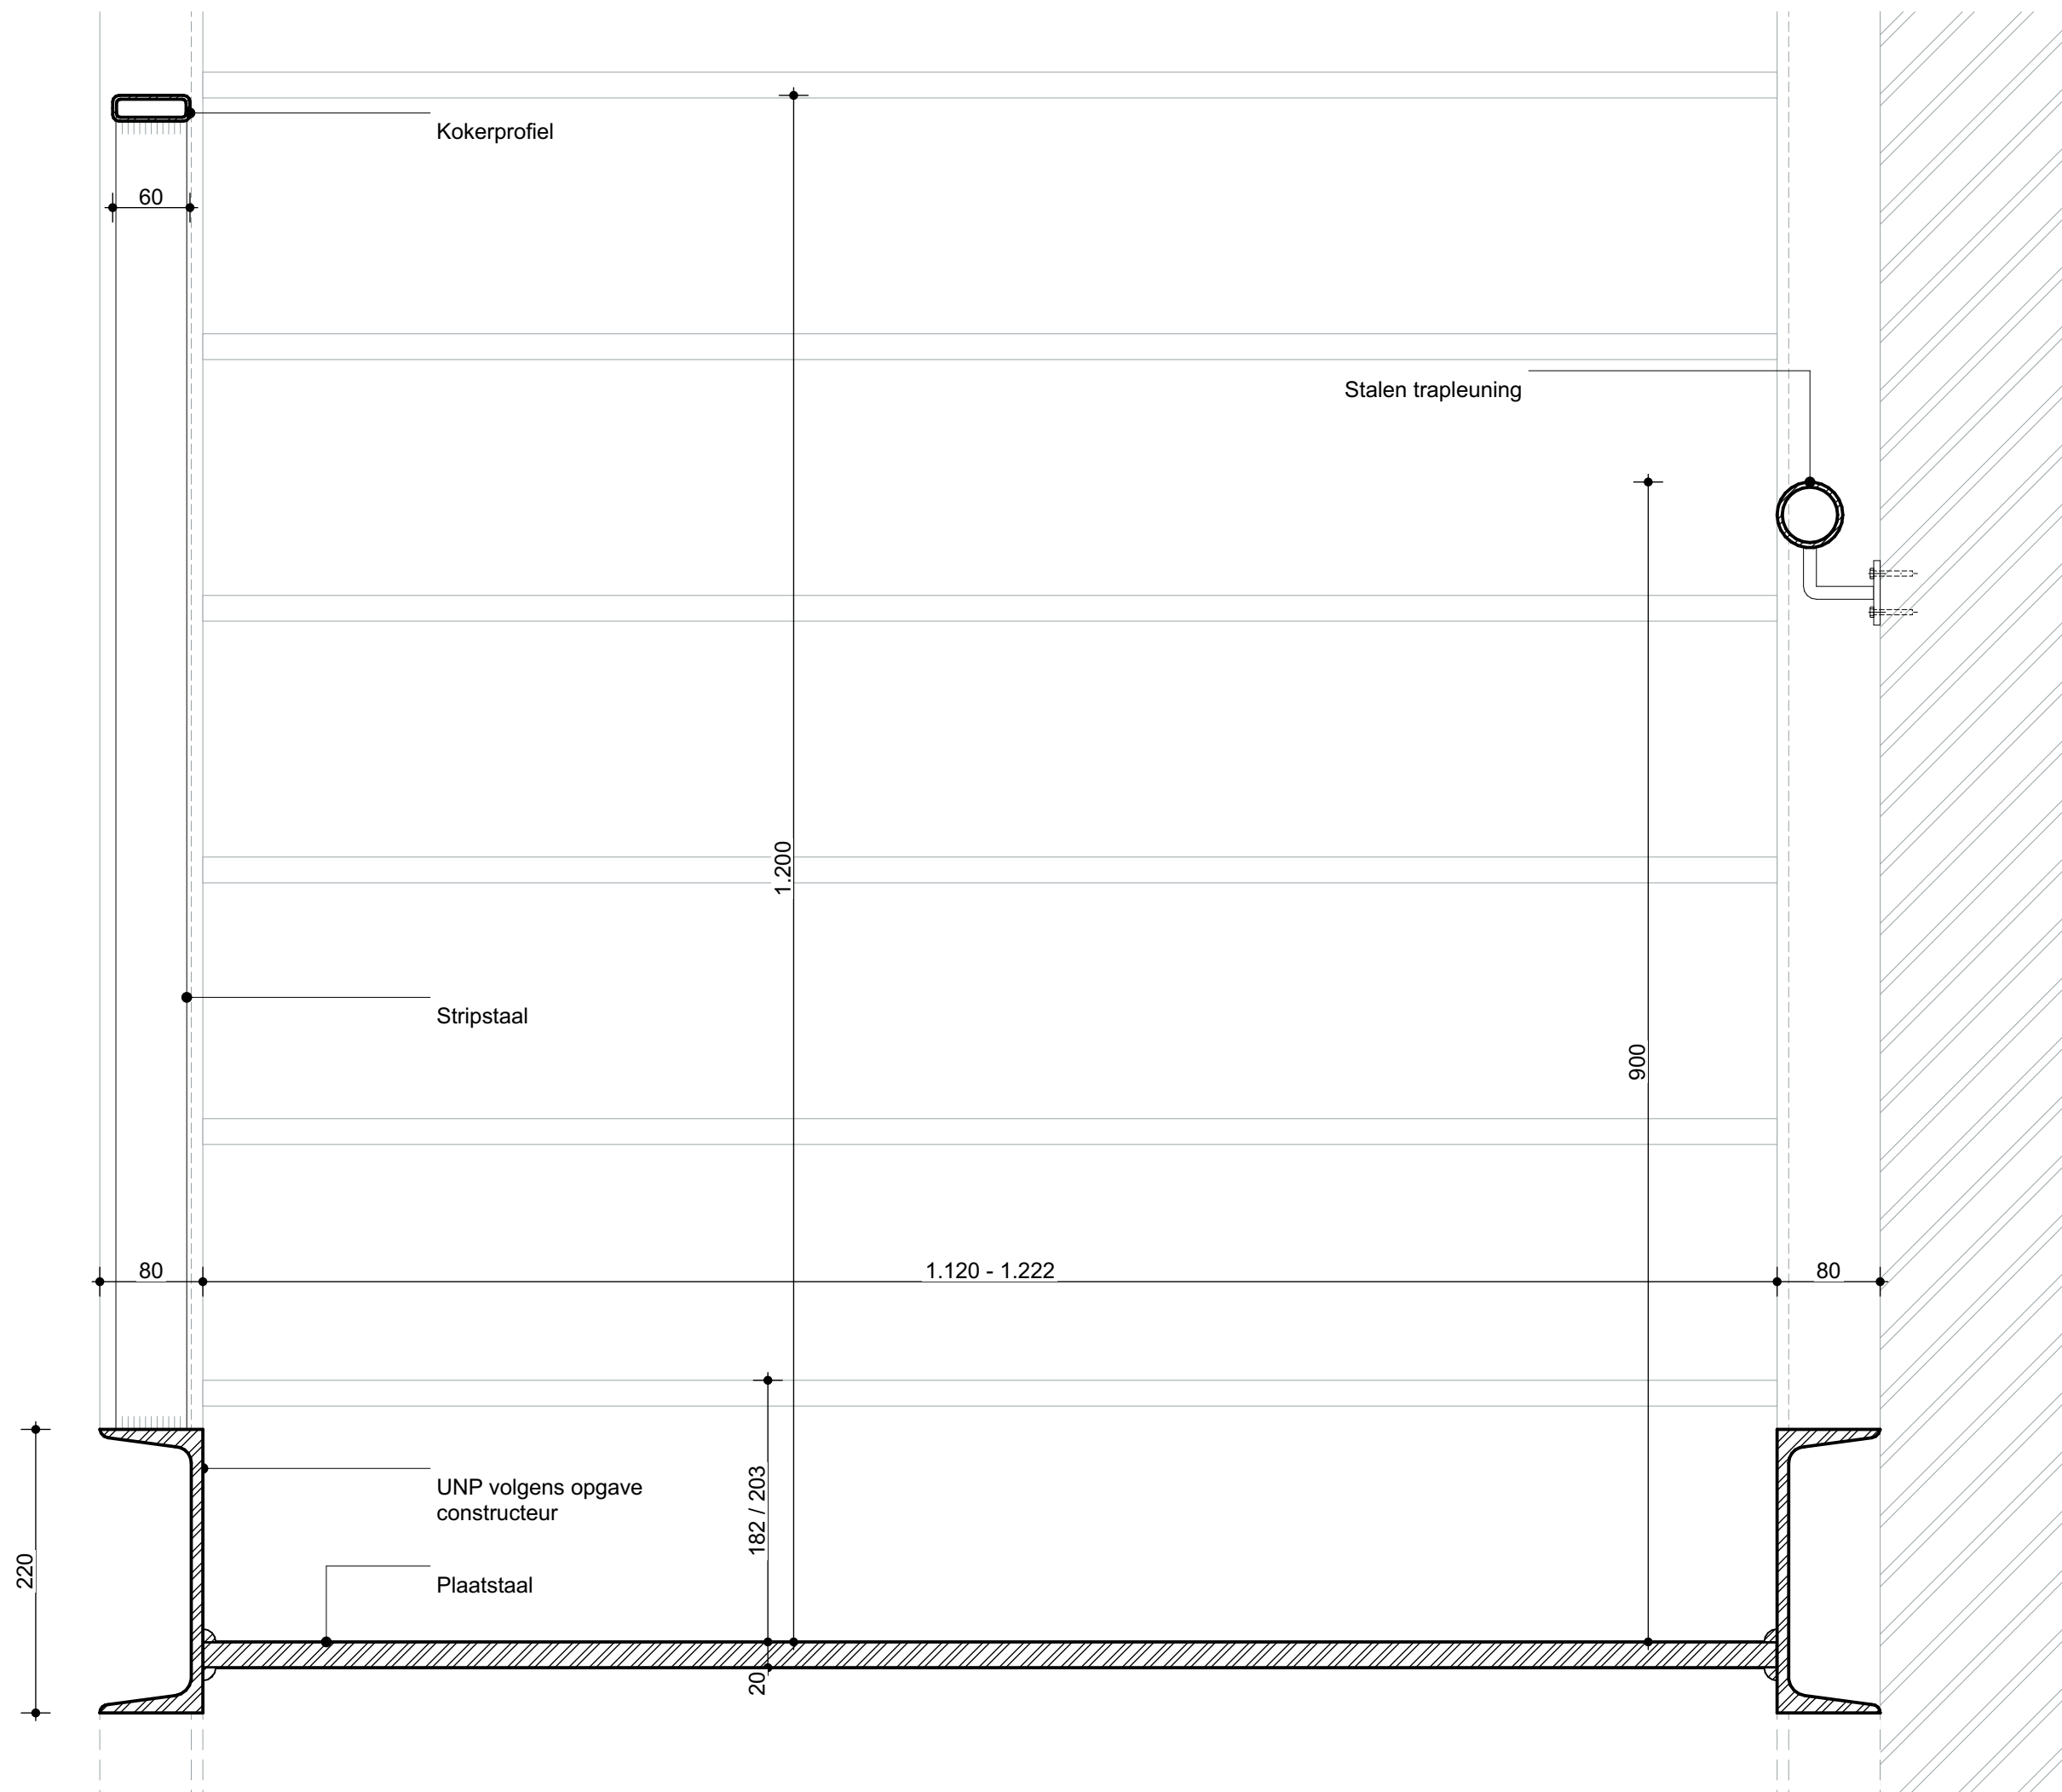

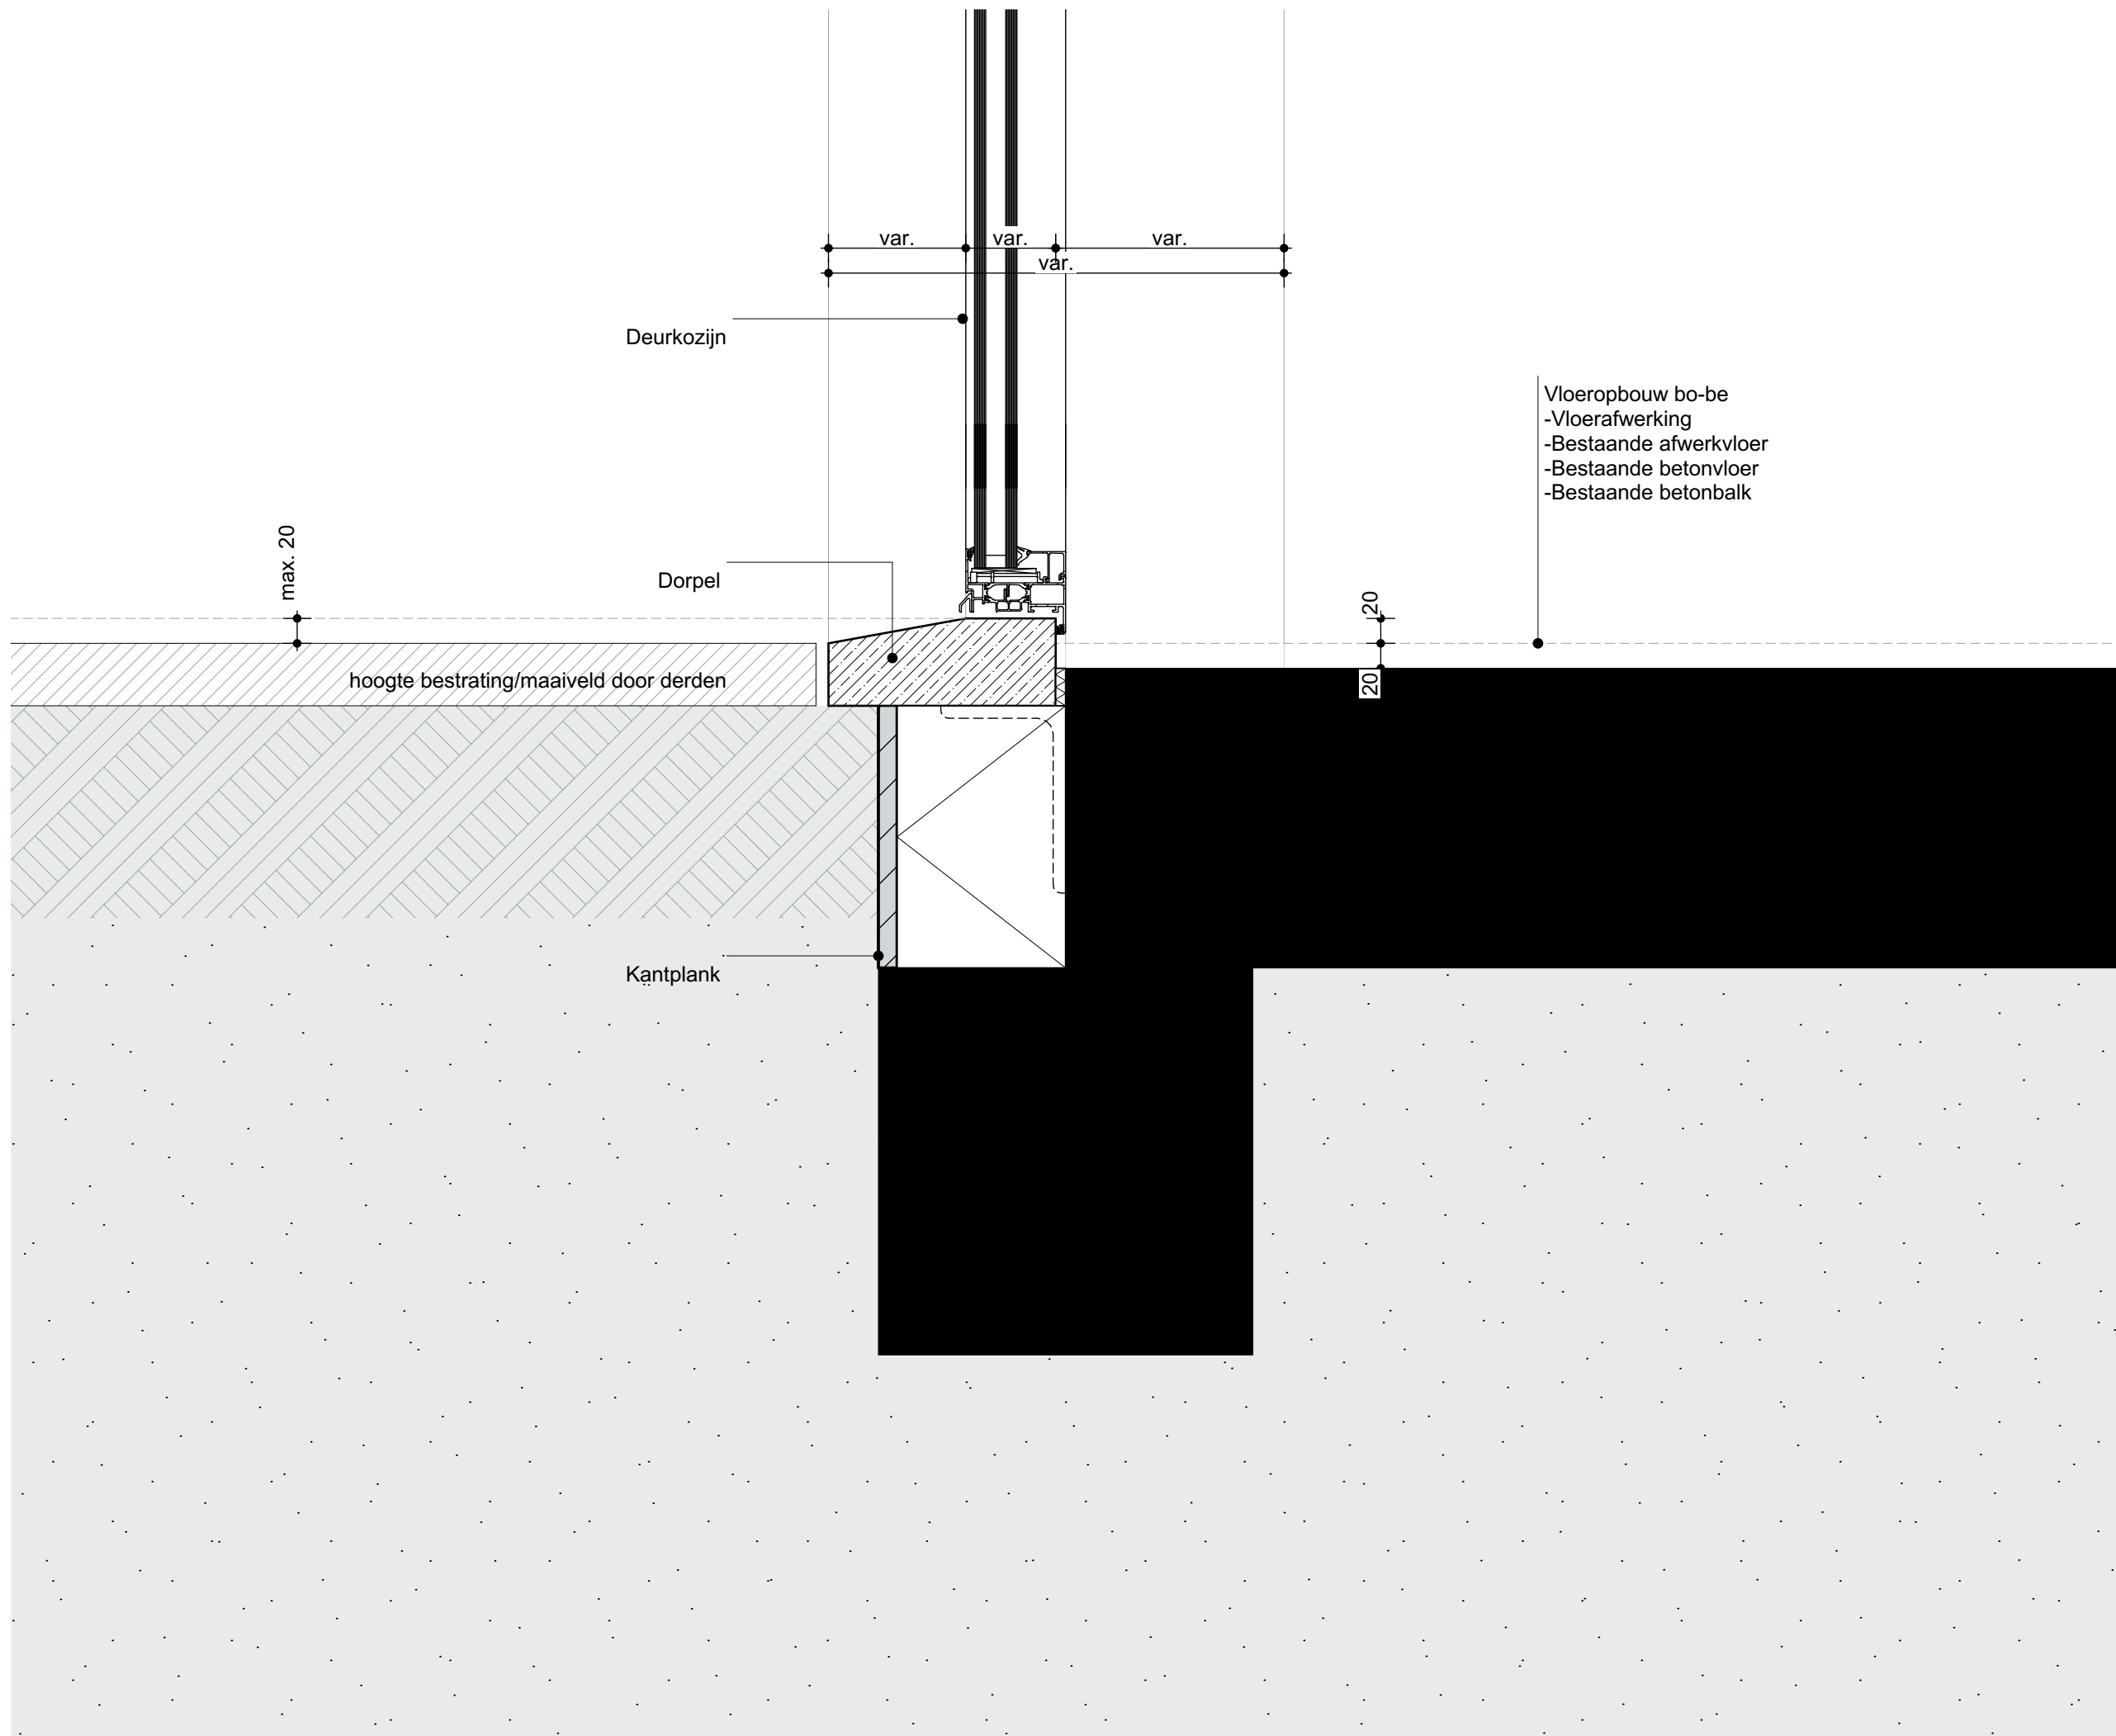

de zwarte hond
architecture urbanism strategy

Folies, slabbes en afdichting
nog consequent te verwerken
in detaillering

bestaand

OVA

Onderwerp

D215

Project

Oosterstraat 56

Projectnummer

G200102

Formaat

A3

Schaal

1:5

Datum

27.07.2021

Wijzigingen

Datum

Aard