

Gevelfragmenten

Oosterstraat 56, Groningen


Opdrachtgever:



17.03.2021

OVA

Gevelfragment Oosterstraat

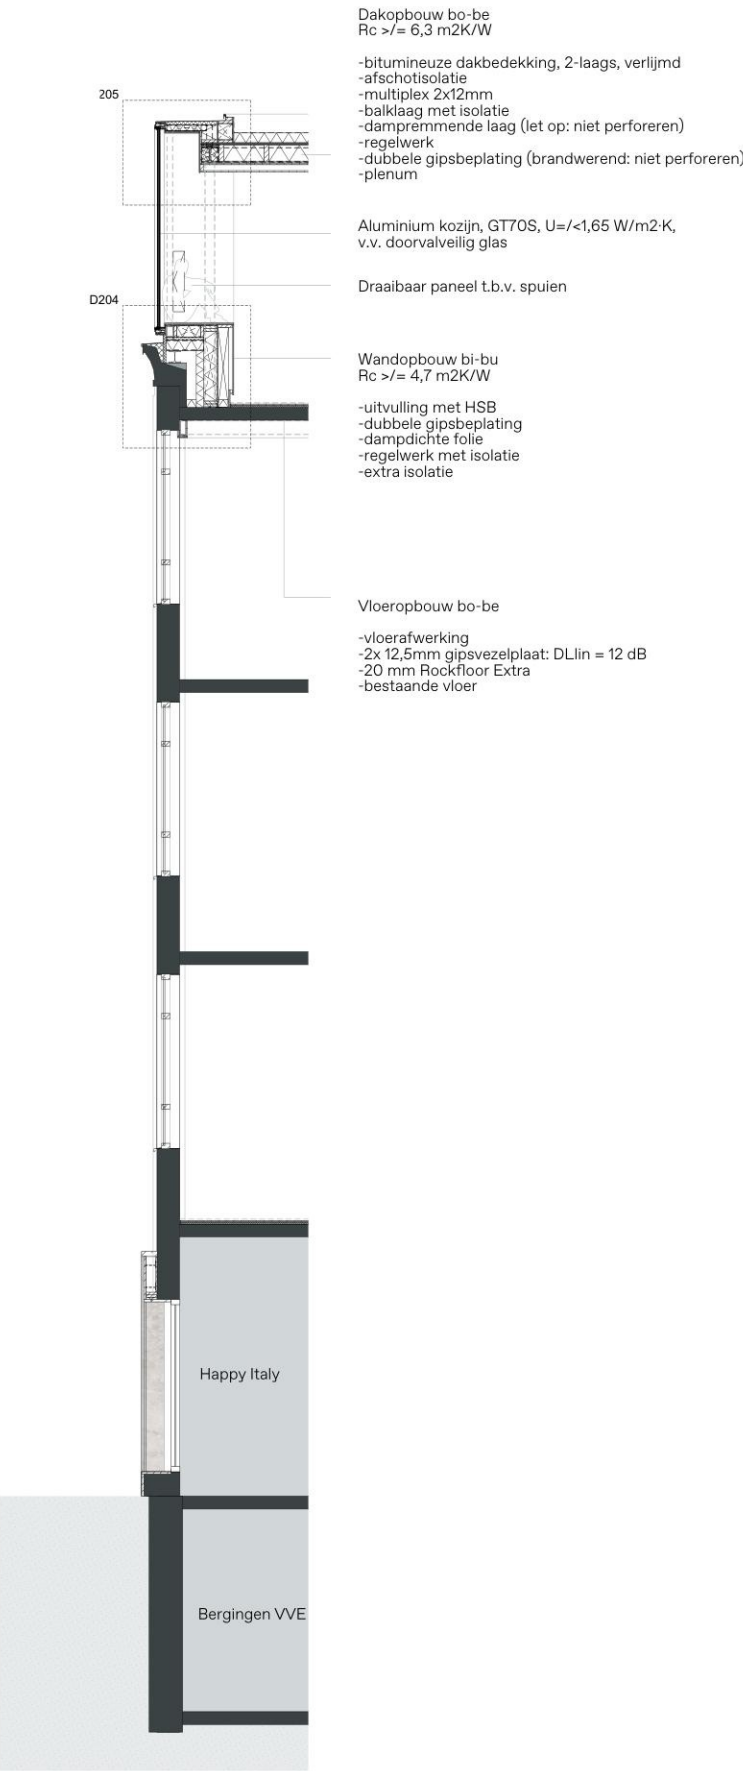



Doorsnede 1:100



Gevelfragment 1:100


Gevelfragment Kleine Peperstraat

Doorsnede 1:100

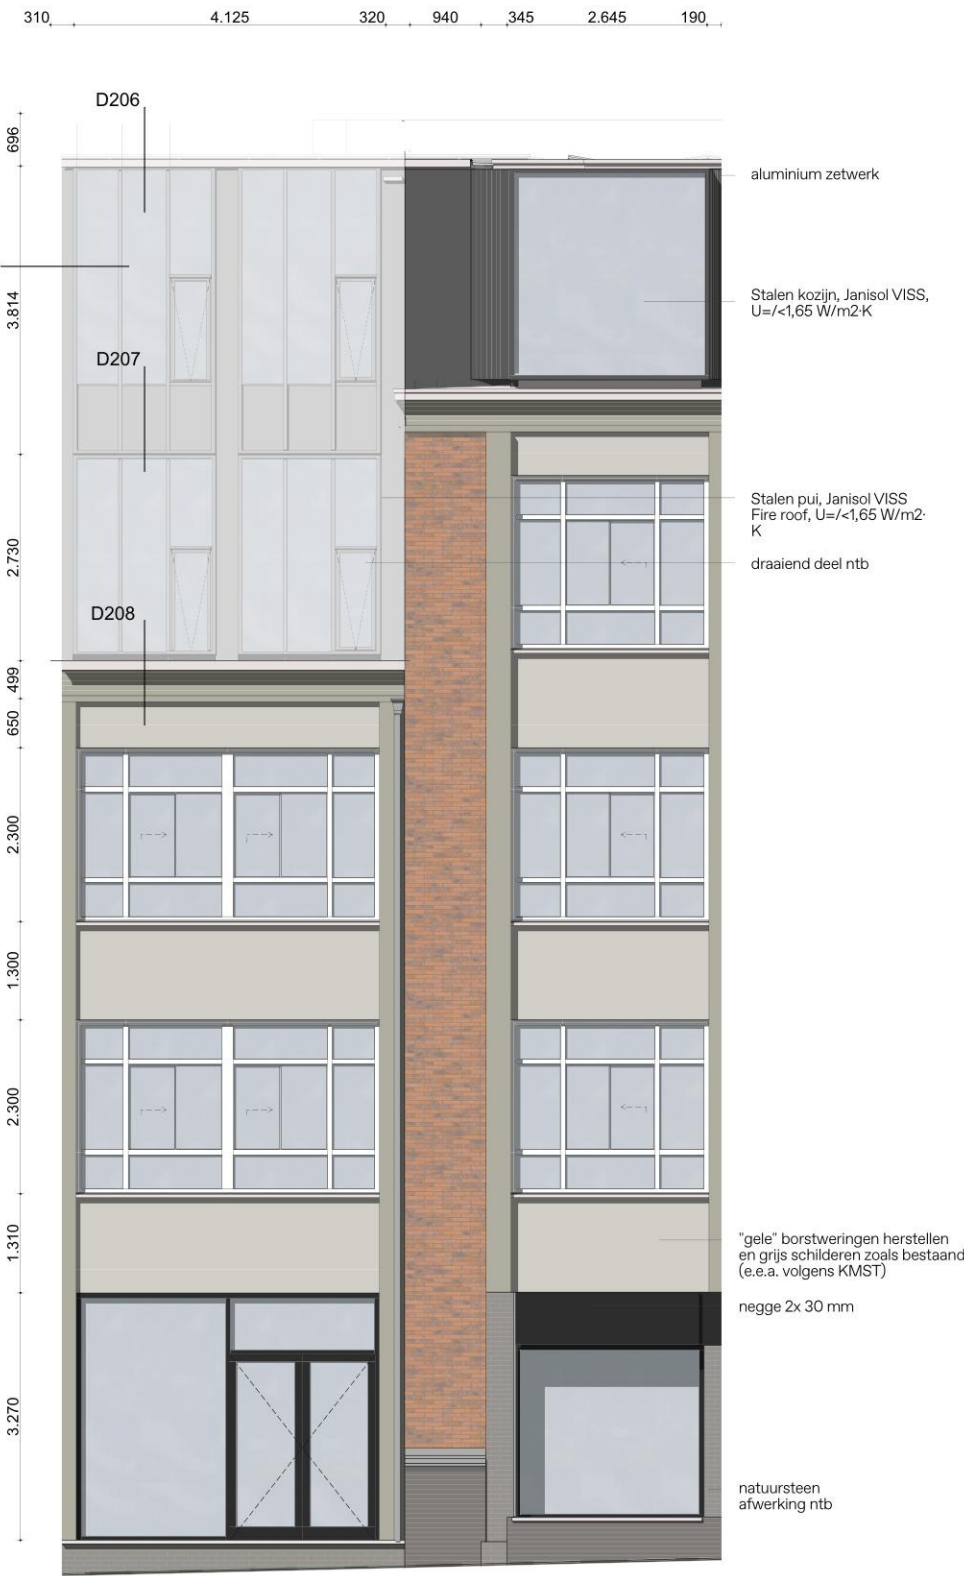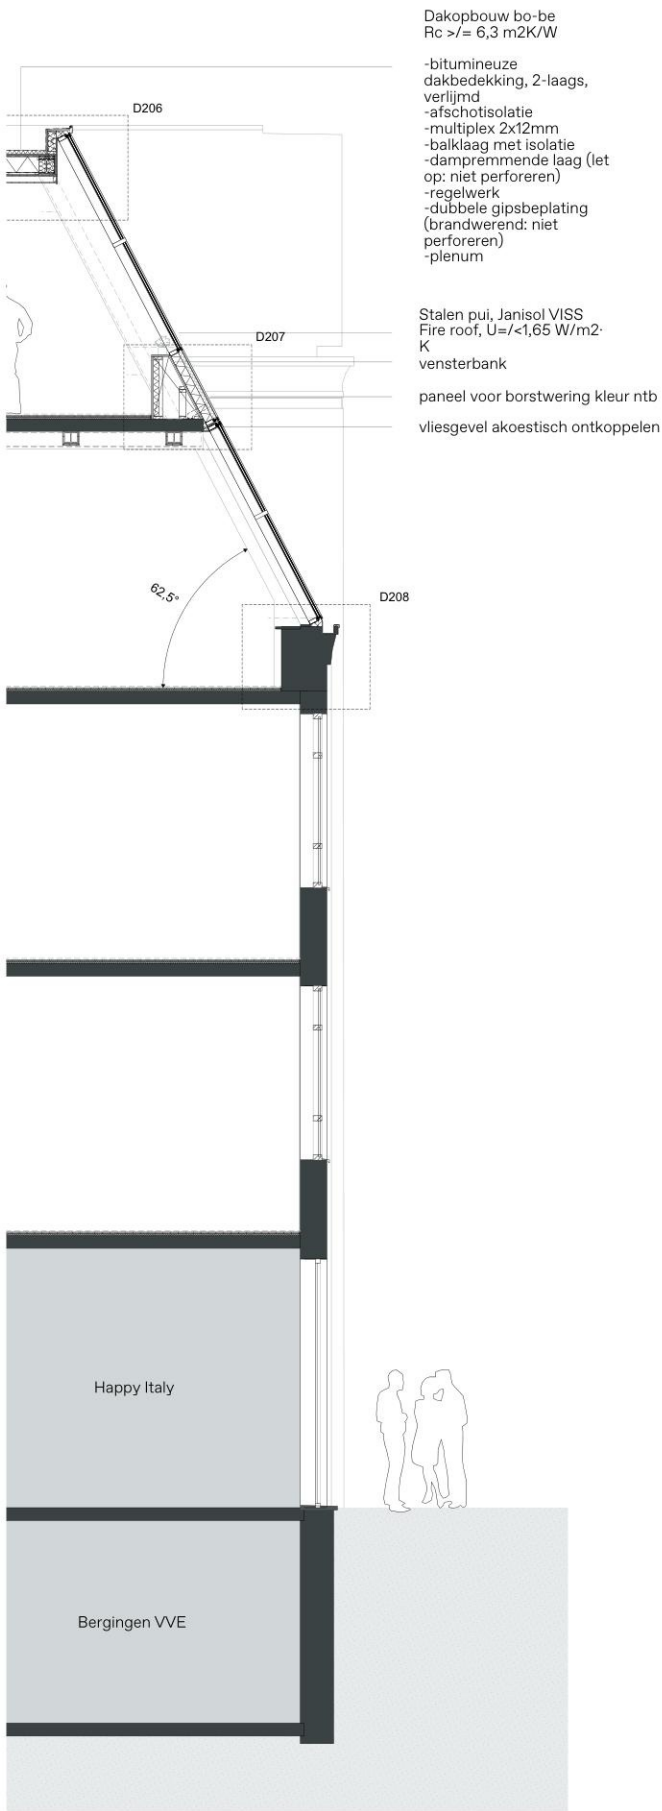

Gevelfragment 1:100

Gevelfragment Kleine Peperstraat

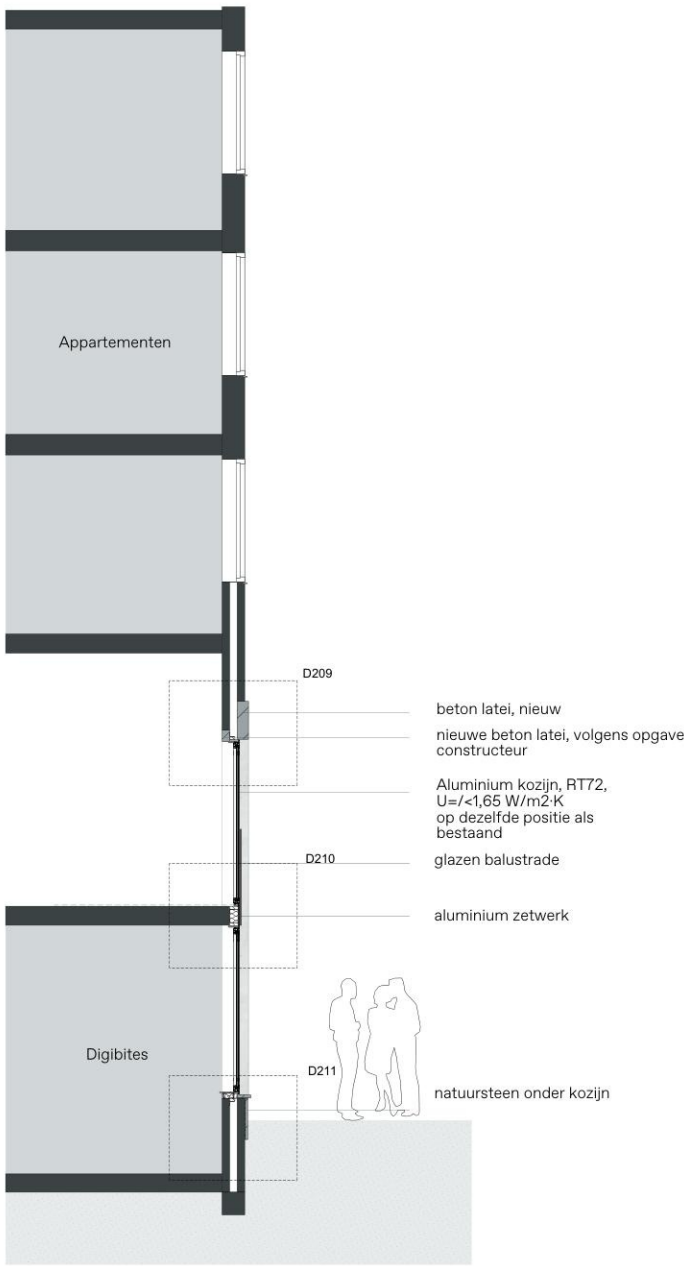

Doorsnede 1:100



Gevelfragment 1:100

Gevelfragment Gedempte Kattendiep

