

Principedetails

Oosterstraat 56, Groningen

Opdrachtgever: Voor Vastgoed BV

17.03.2021

OVA



de zwarte hond
architecture urbanism strategy

Folies, slabbes en afdichting
nog consequent te verwerken
in detaillering

bestaand

OVA

Onderwerp

D006

Project

Oosterstraat 56

Projectnummer

G200102

Formaat

A3

Schaal

1:5


Datum


17.03.2021

Wijzigingen

Datum

Aard

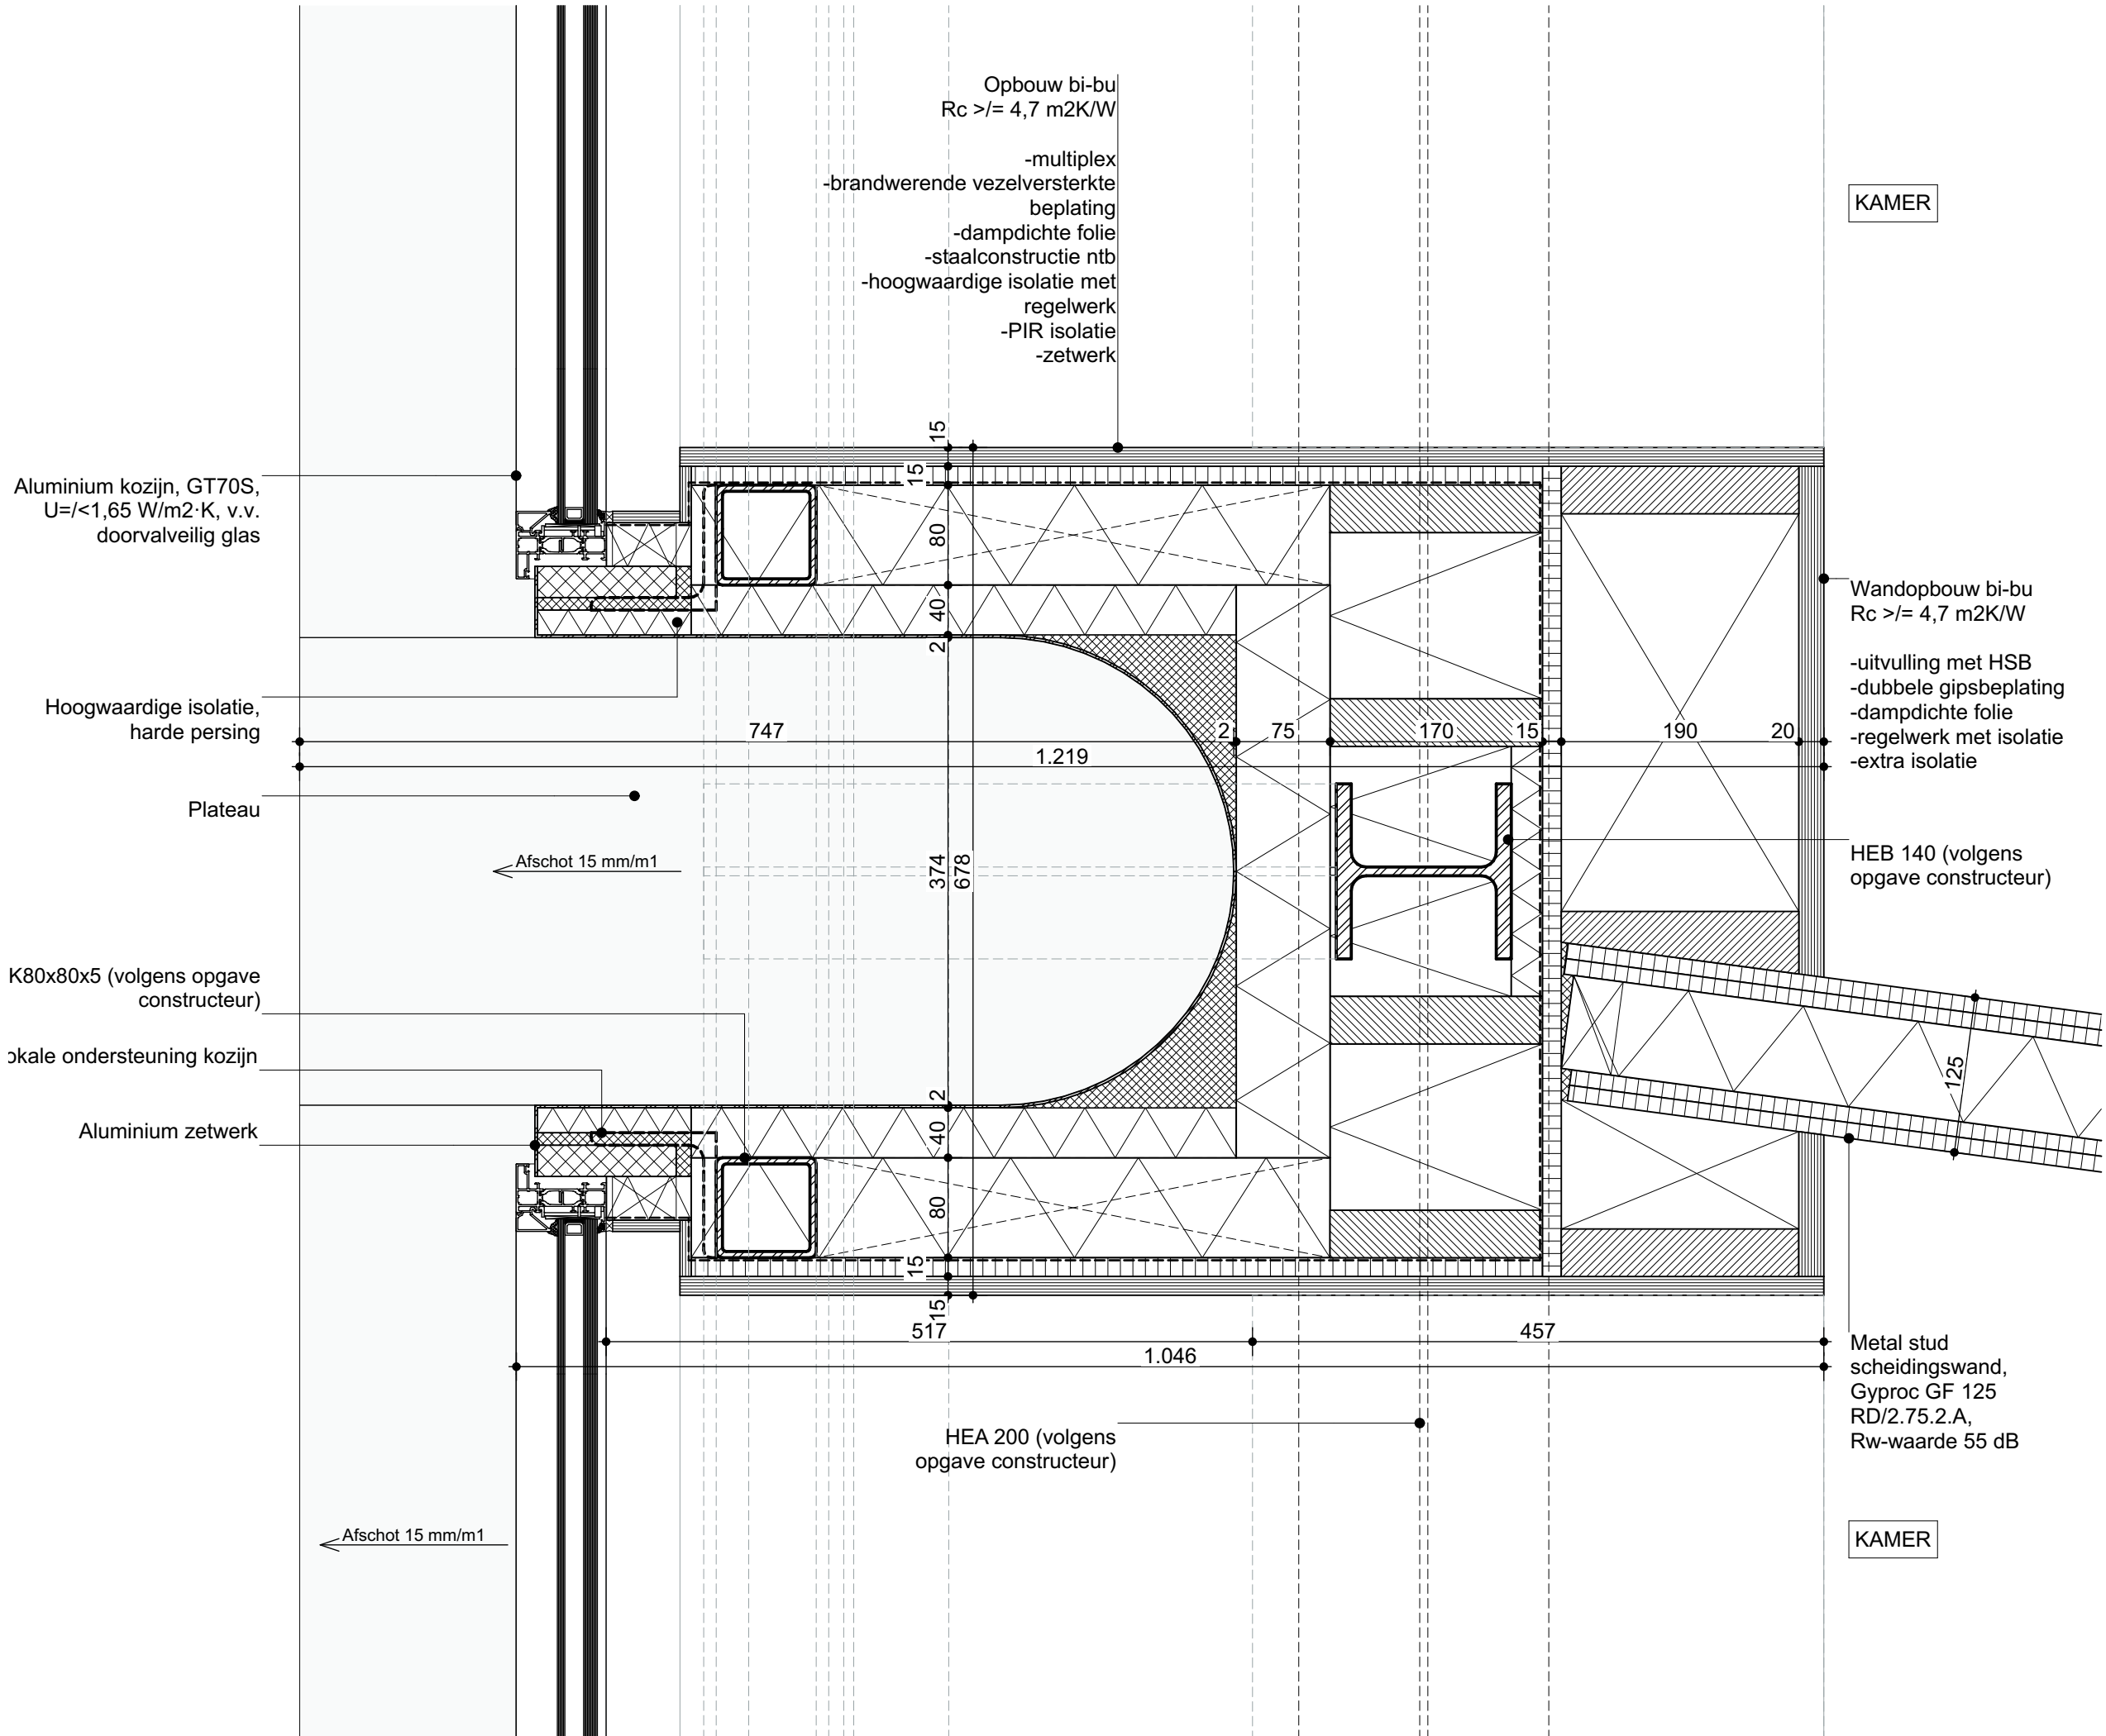

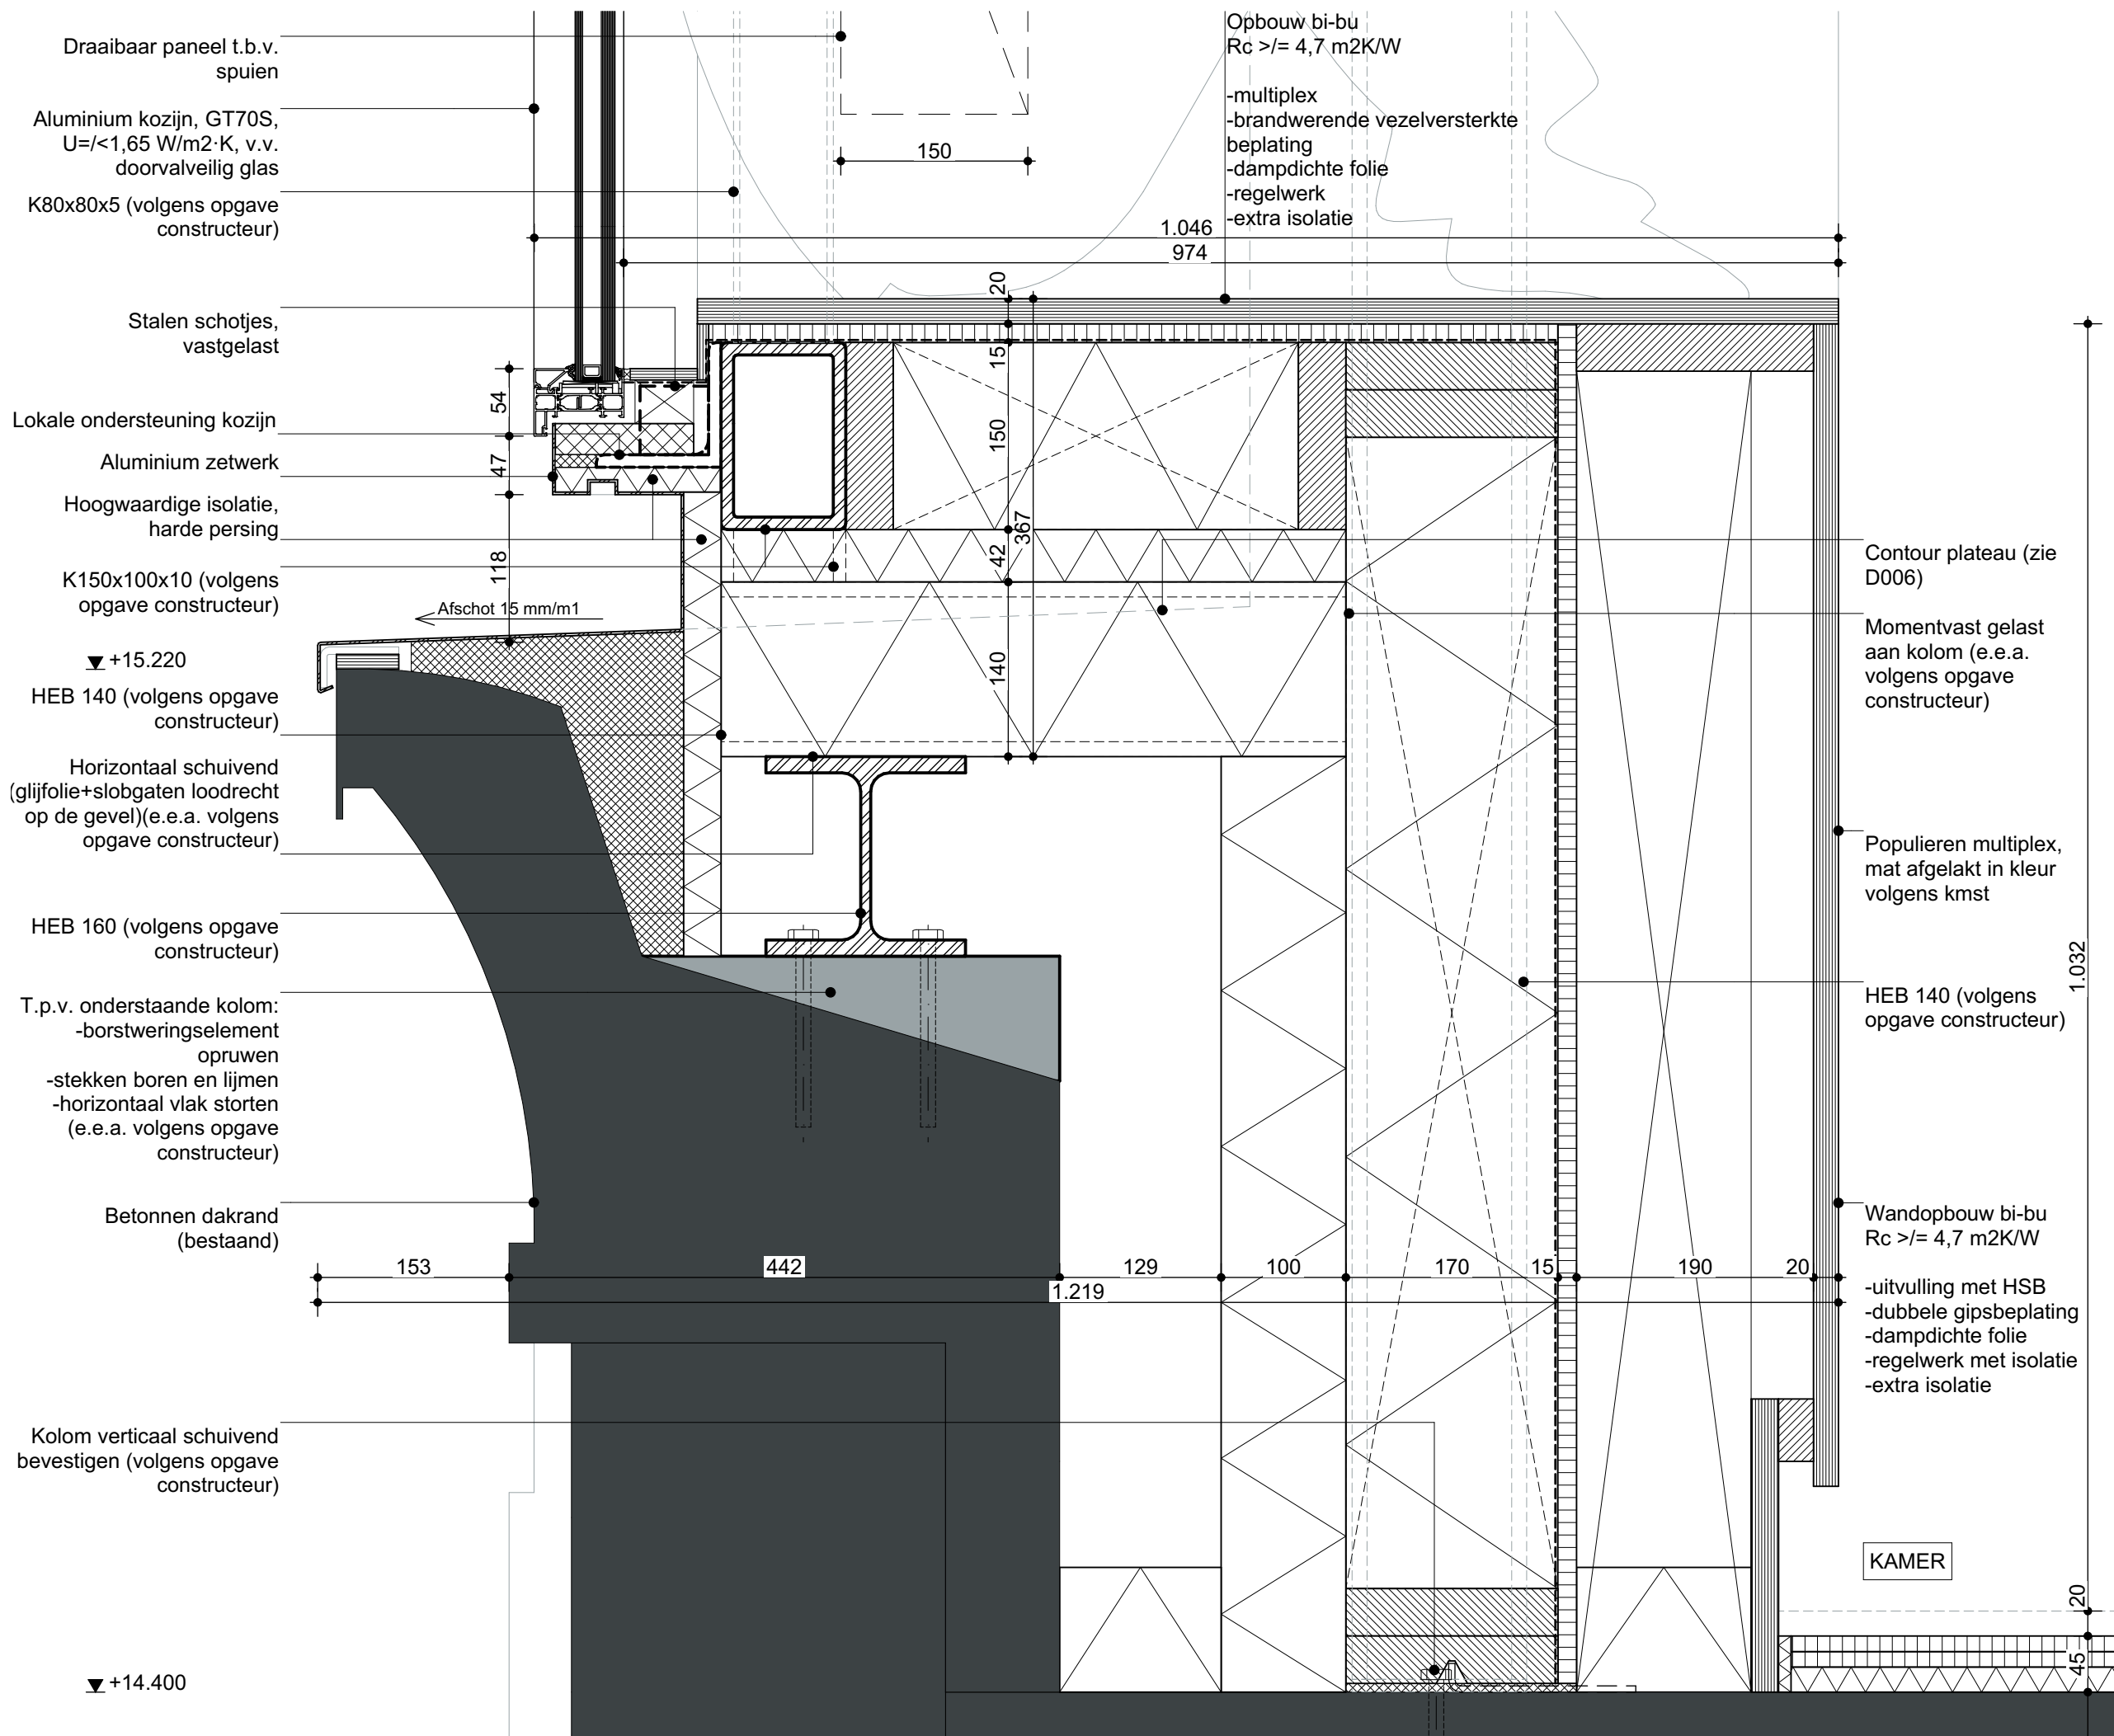

de zwarte hond
architecture urbanism strategy

Folies, slabbes en afdichting
nog consequent te verwerken
in detaillering

bestaand

OVA

Onderwerp

D204

Project

Oosterstraat 56

Projectnummer

G200102

Formaat

A3

Schaal


1:5

Datum

17.03.2021

Wijzigingen

Datum Aard

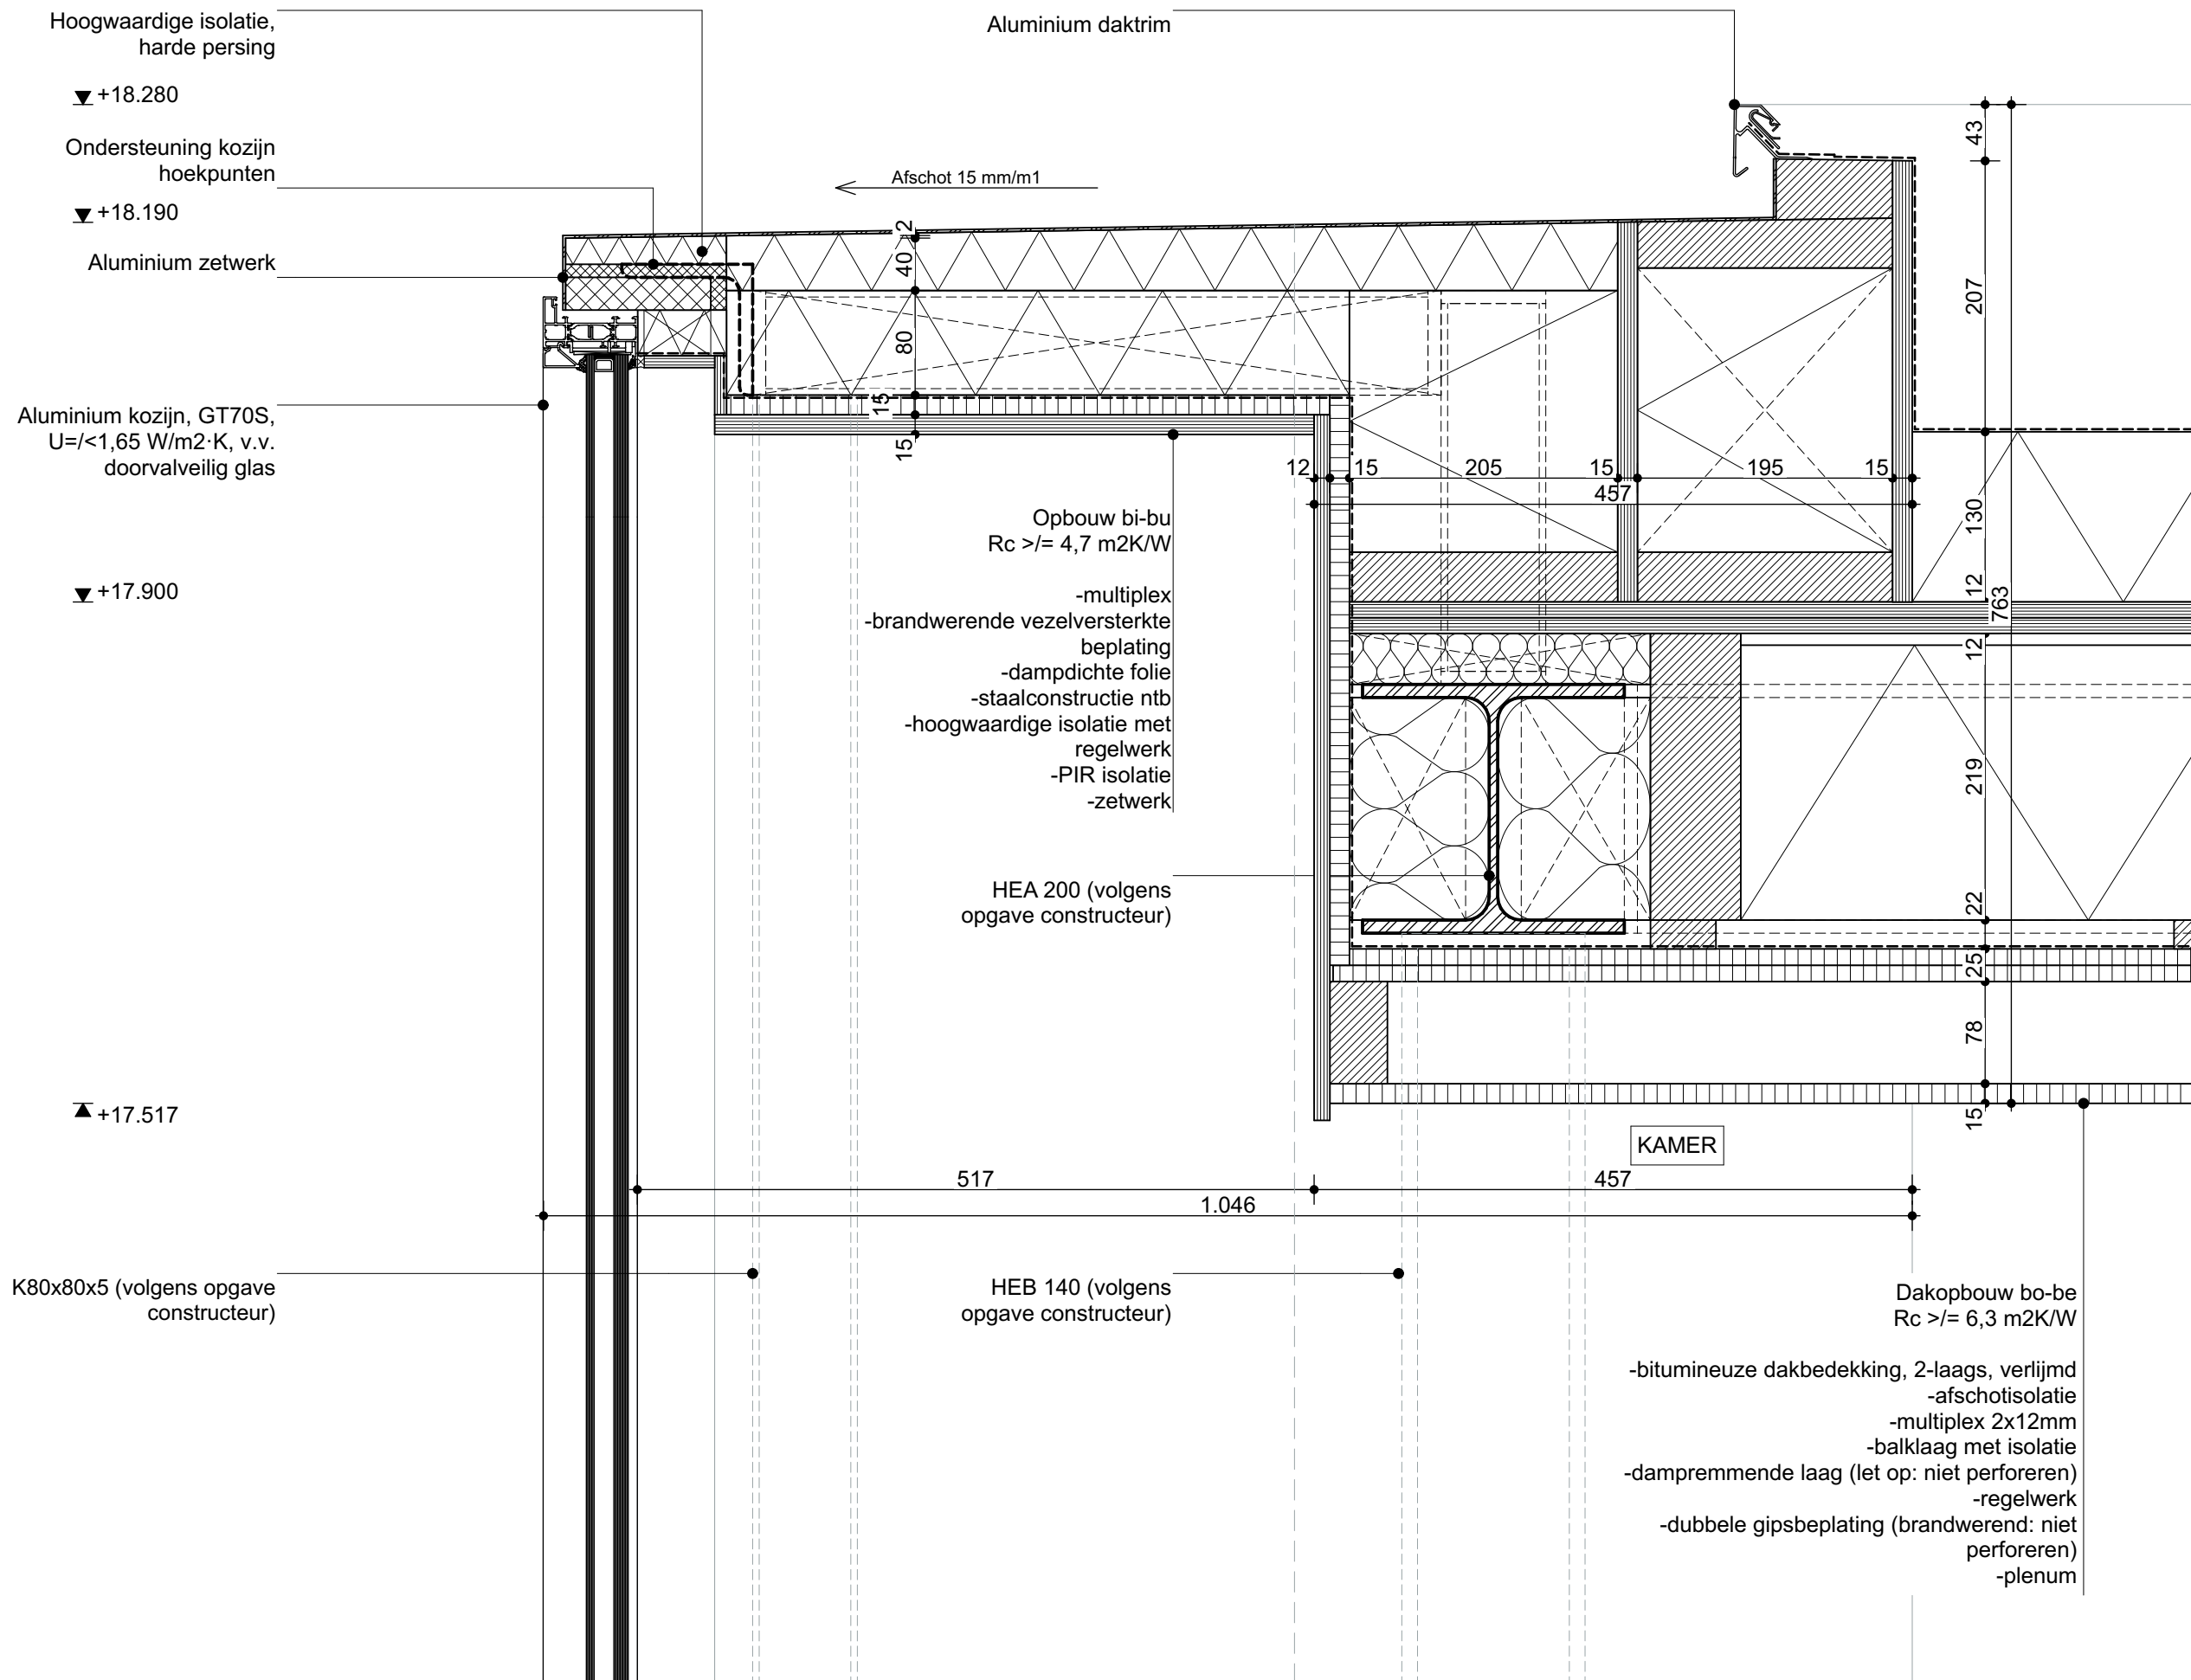

de zwarte hond
architecture urbanism strategy

Folies, slabbes en afdichting
nog consequent te verwerken
in detaillering

bestaand

OVA

Onderwerp

D205

Project

Oosterstraat 56

Projectnummer

G200102

Formaat

A3

Schaal

1:5

Datum

17.03.2021

Wijzigingen


Datum

Aard



de zwarte hond
architecture urbanism strategy

Folies, slabbes en afdichting
nog consequent te verwerken
in detaillering

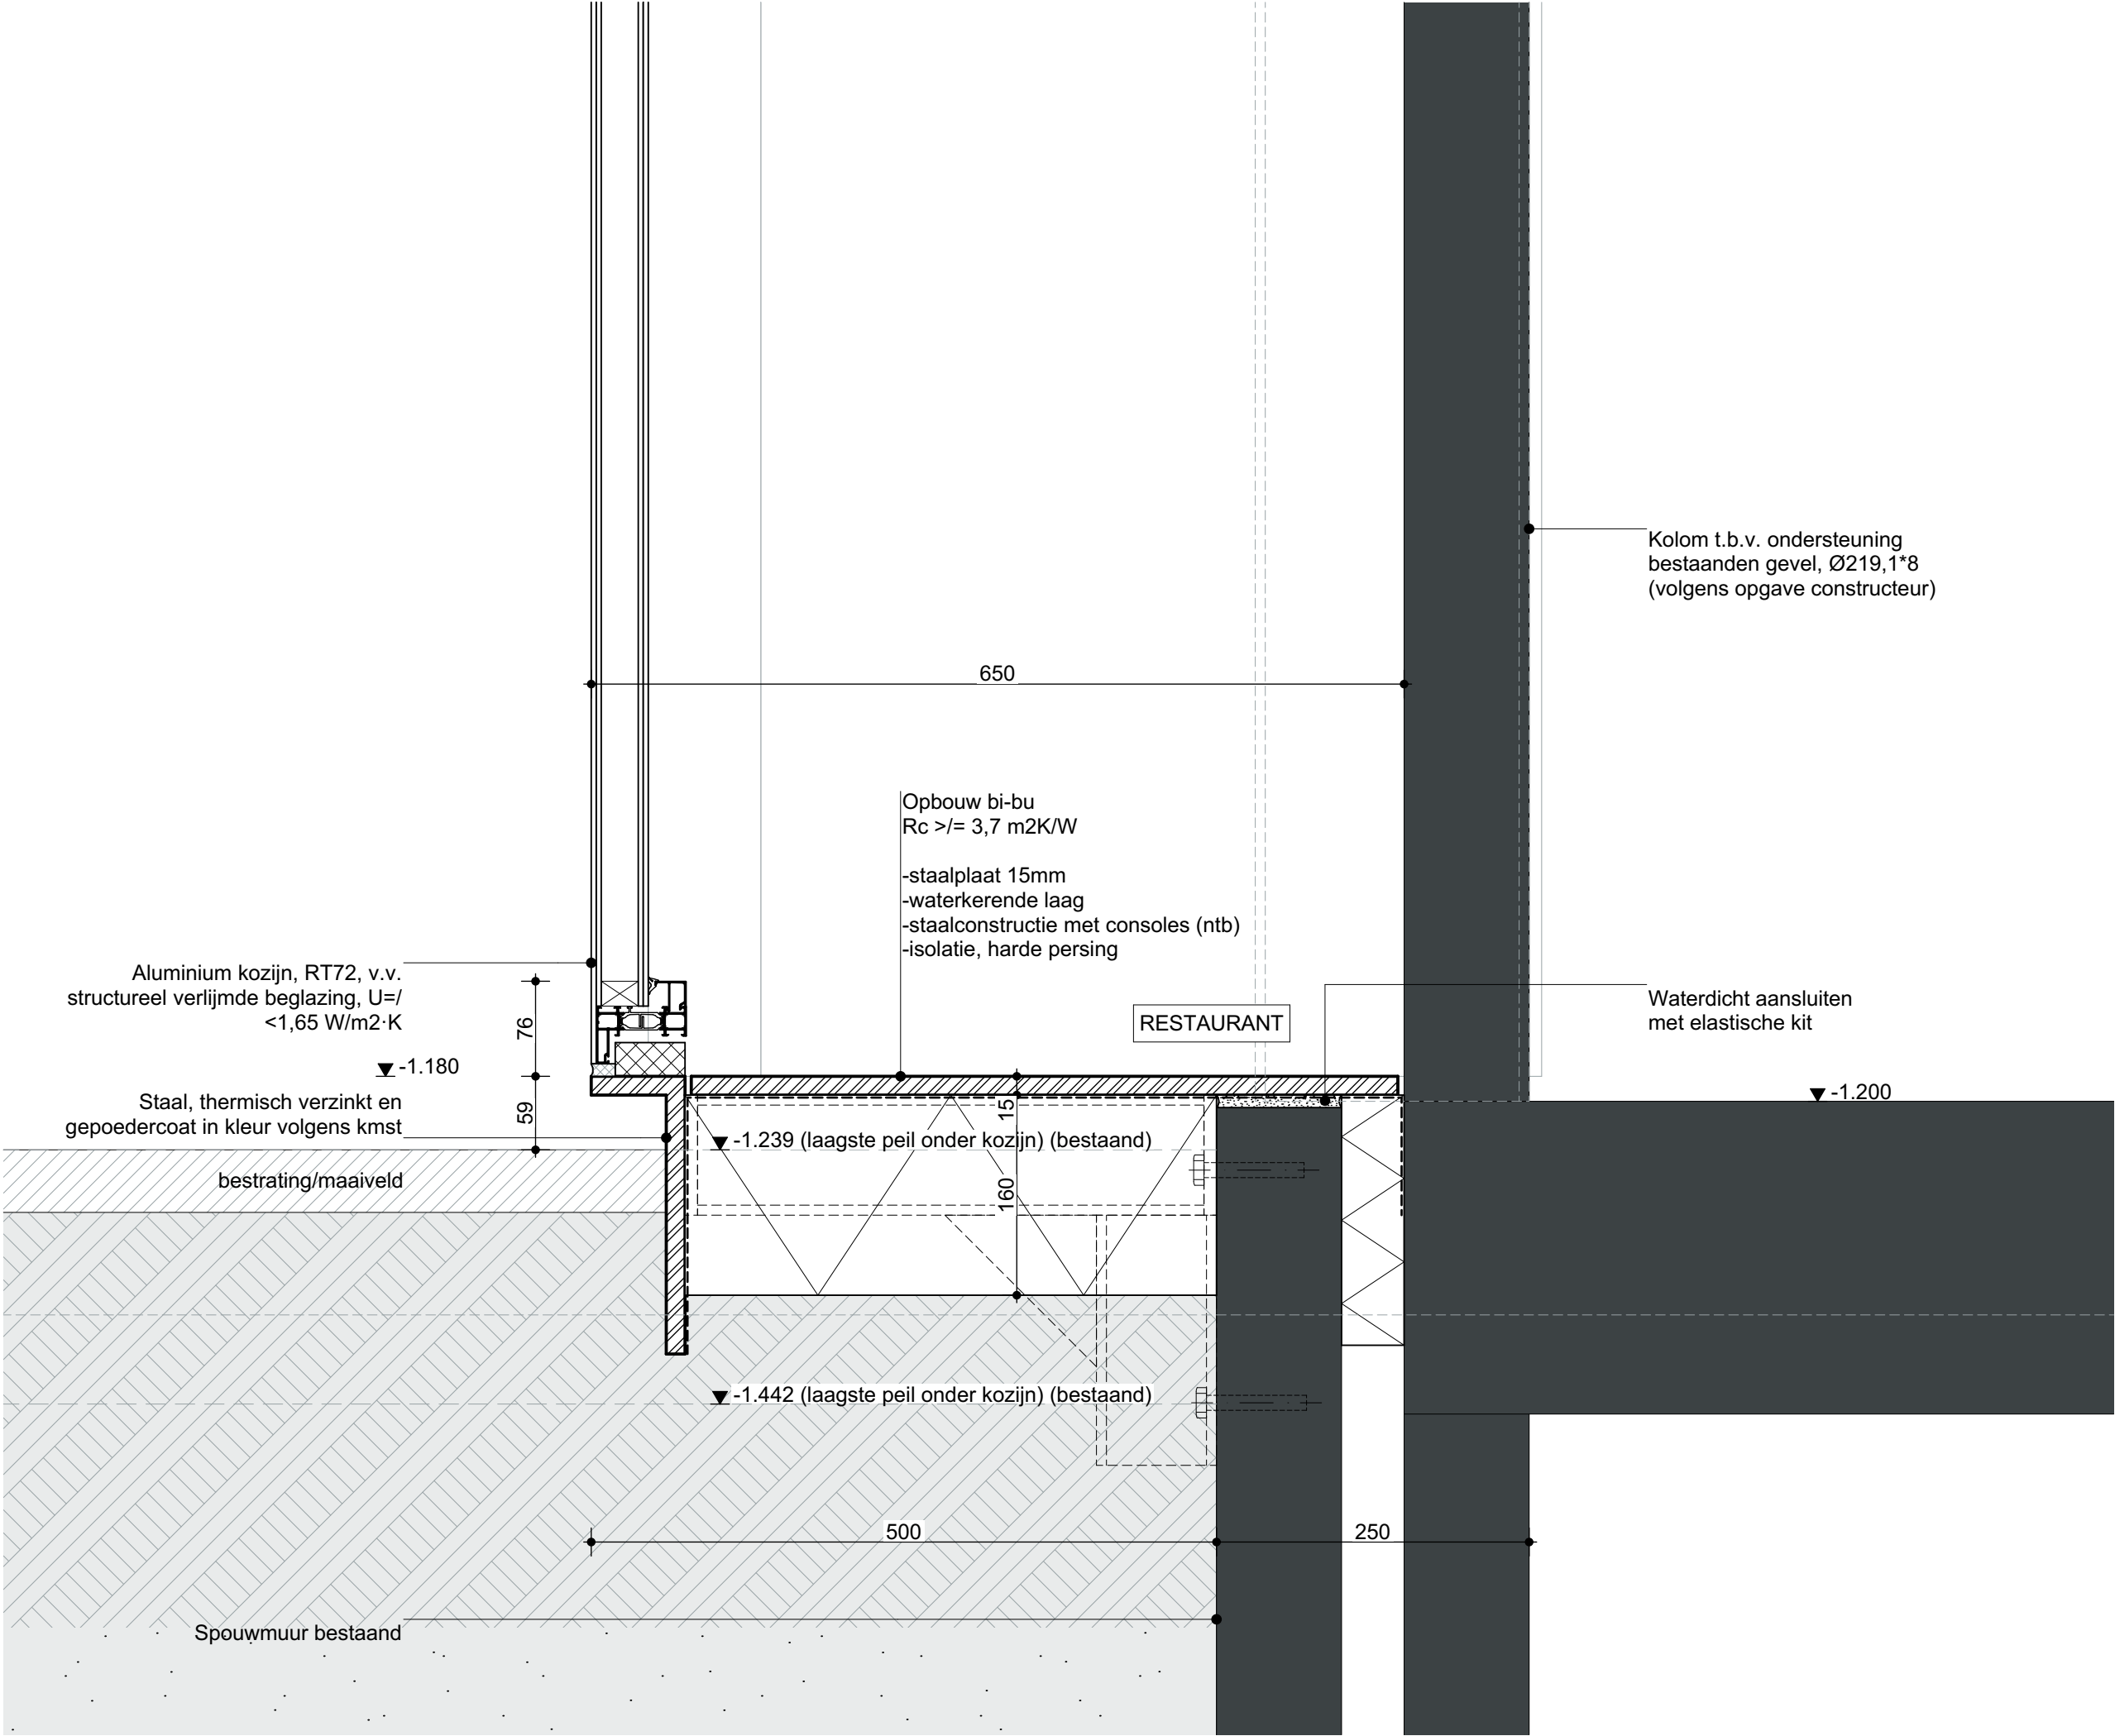


bestaand

OVA	
Onderwerp	D216
Project	Oosterstraat 56
Projectnummer	G200102
Formaat	A3
Schaal	1:5
Datum	17.03.2021
Wijzigingen	
Datum	Aard



de zwarte hond
architecture urbanism strategy

Folies, slabbes en afdichting
nog consequent te verwerken
in detaillering

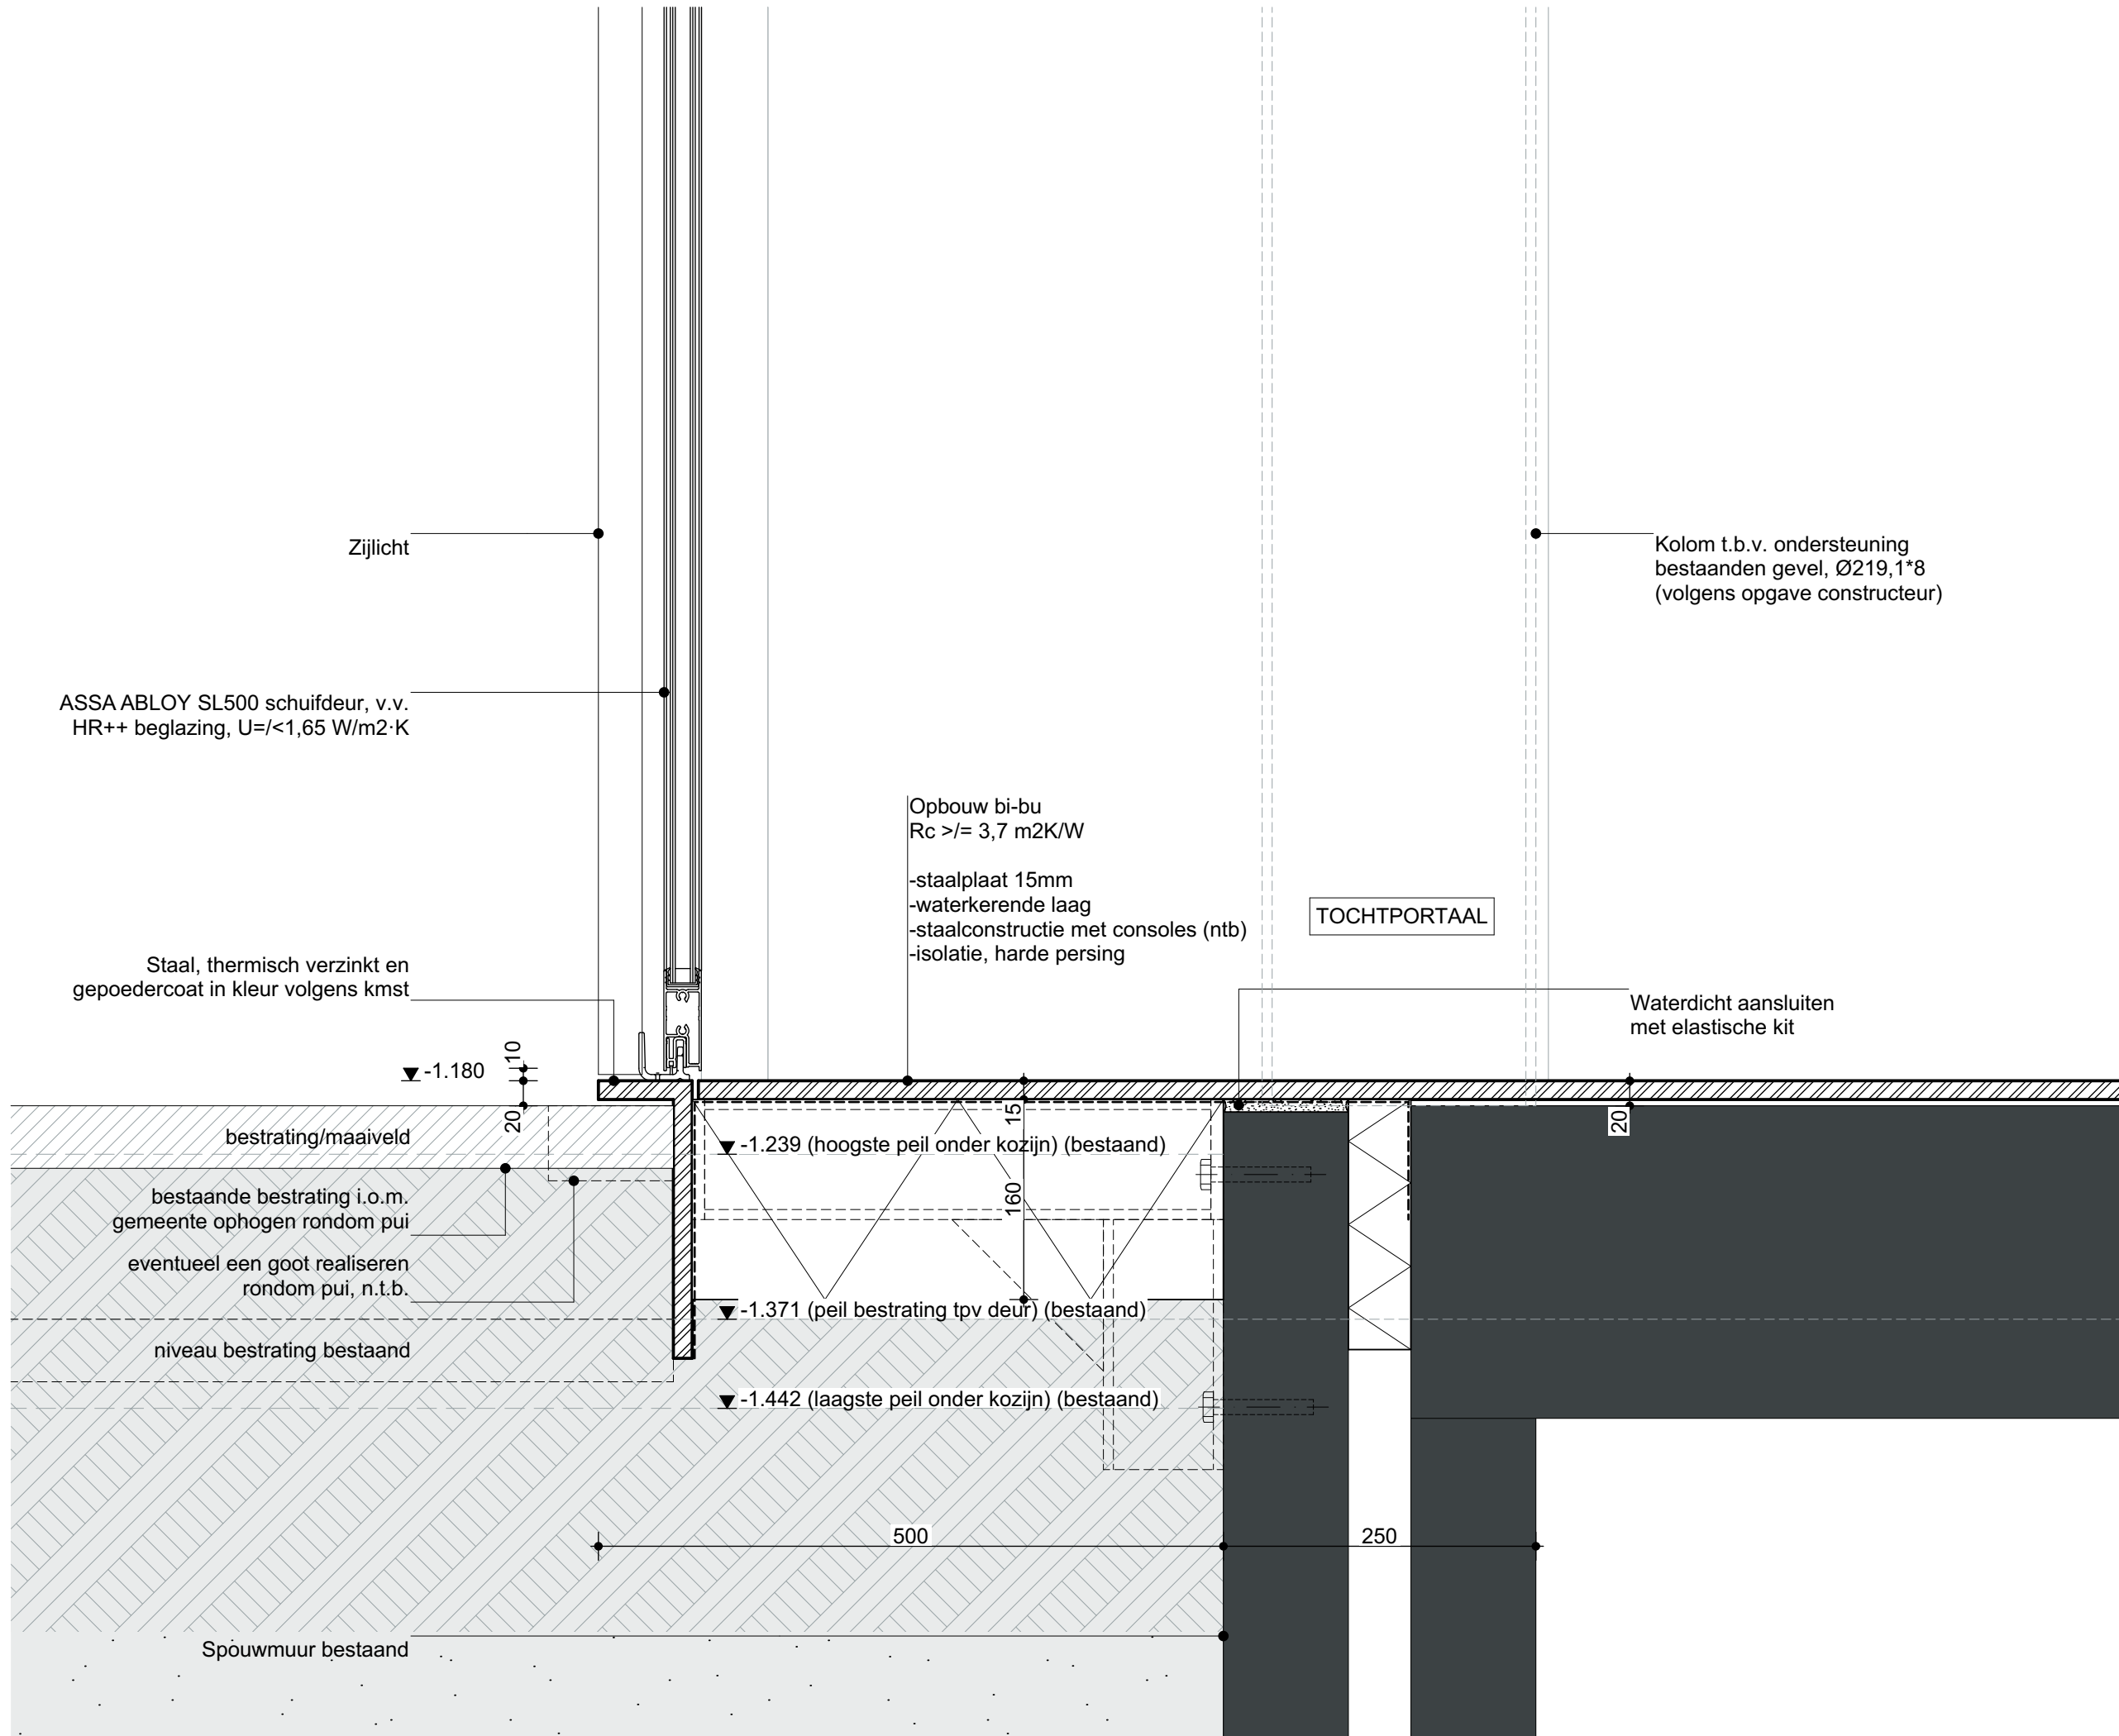

bestaand

OVA

Onderwerp

D217

Project

Oosterstraat 56

Projectnummer

G200102

Formaat

A3

Schaal

1:5

Datum

17.03.2021

Wijzigingen

Datum

Aard



Folies, slabbes en afdichting
nog consequent te verwerken
in detaillering

☐ bestaand

OVA

Onderwerp

D218

Project

Oosterstraat 56

Projectnummer

G200102

Formaat

A3

Schaal


1:5


Datum

17.03.2021

Wijzigingen

Wijzigingen	
Datum	Aard

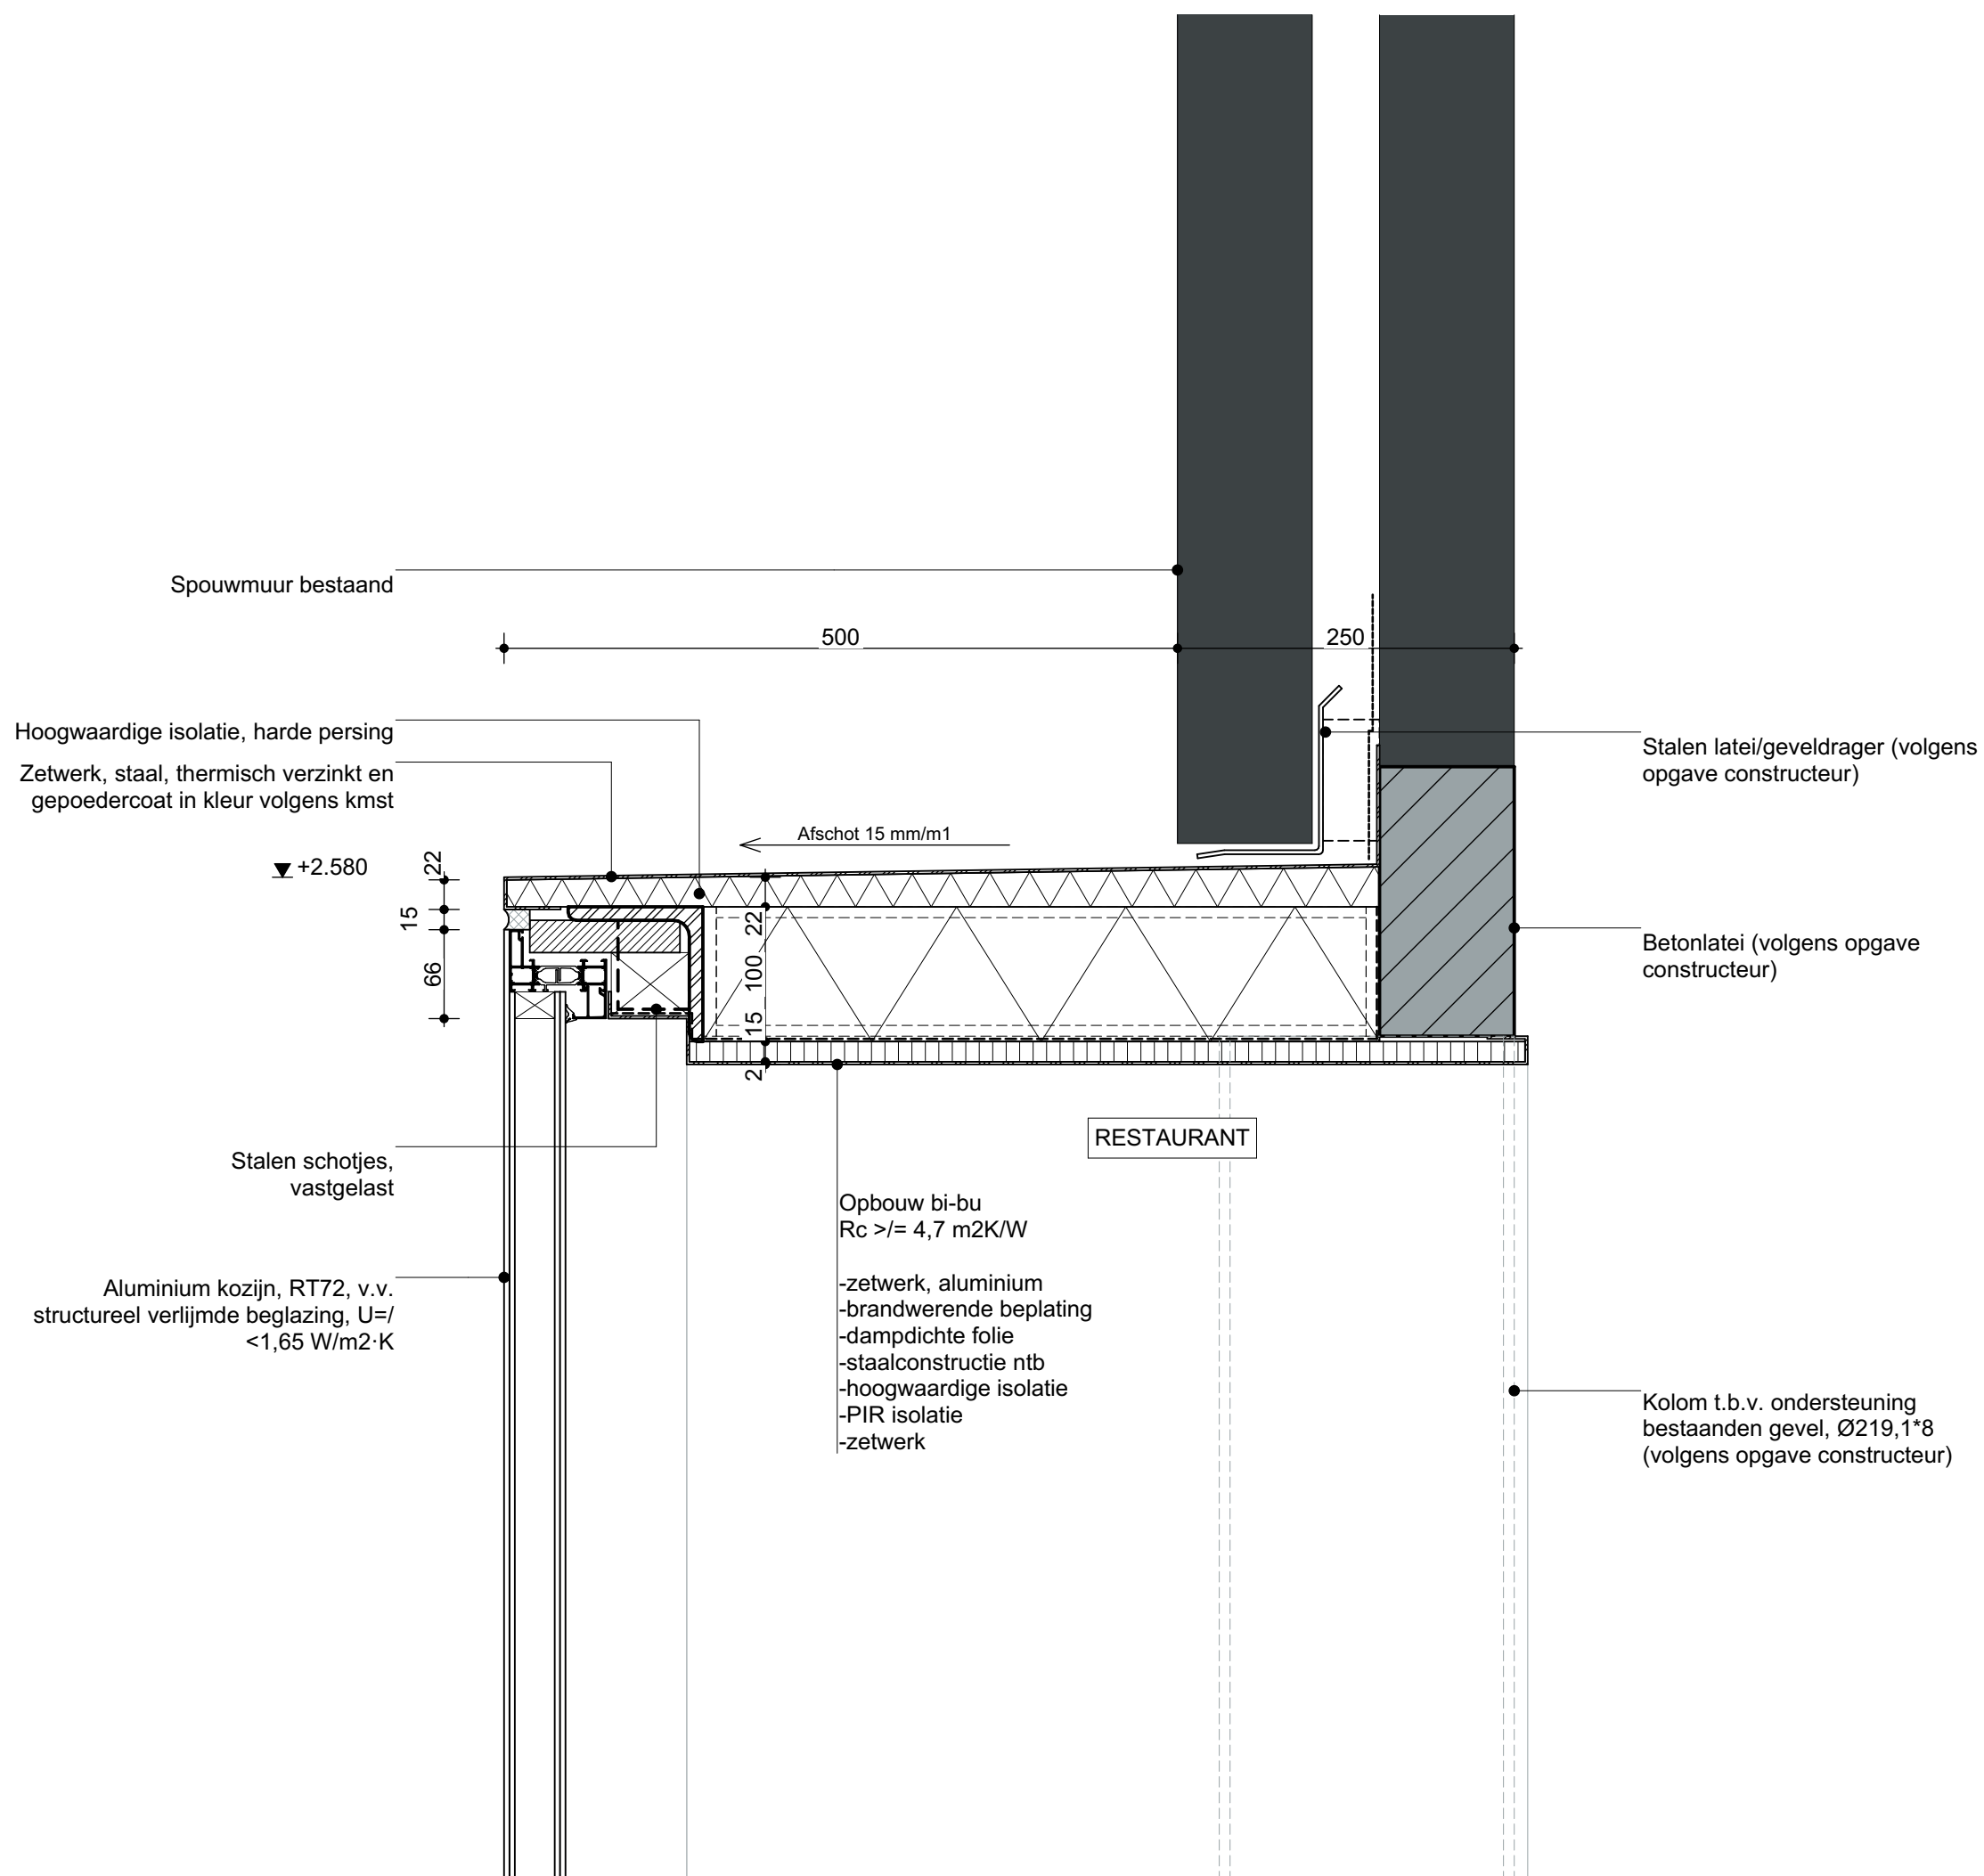

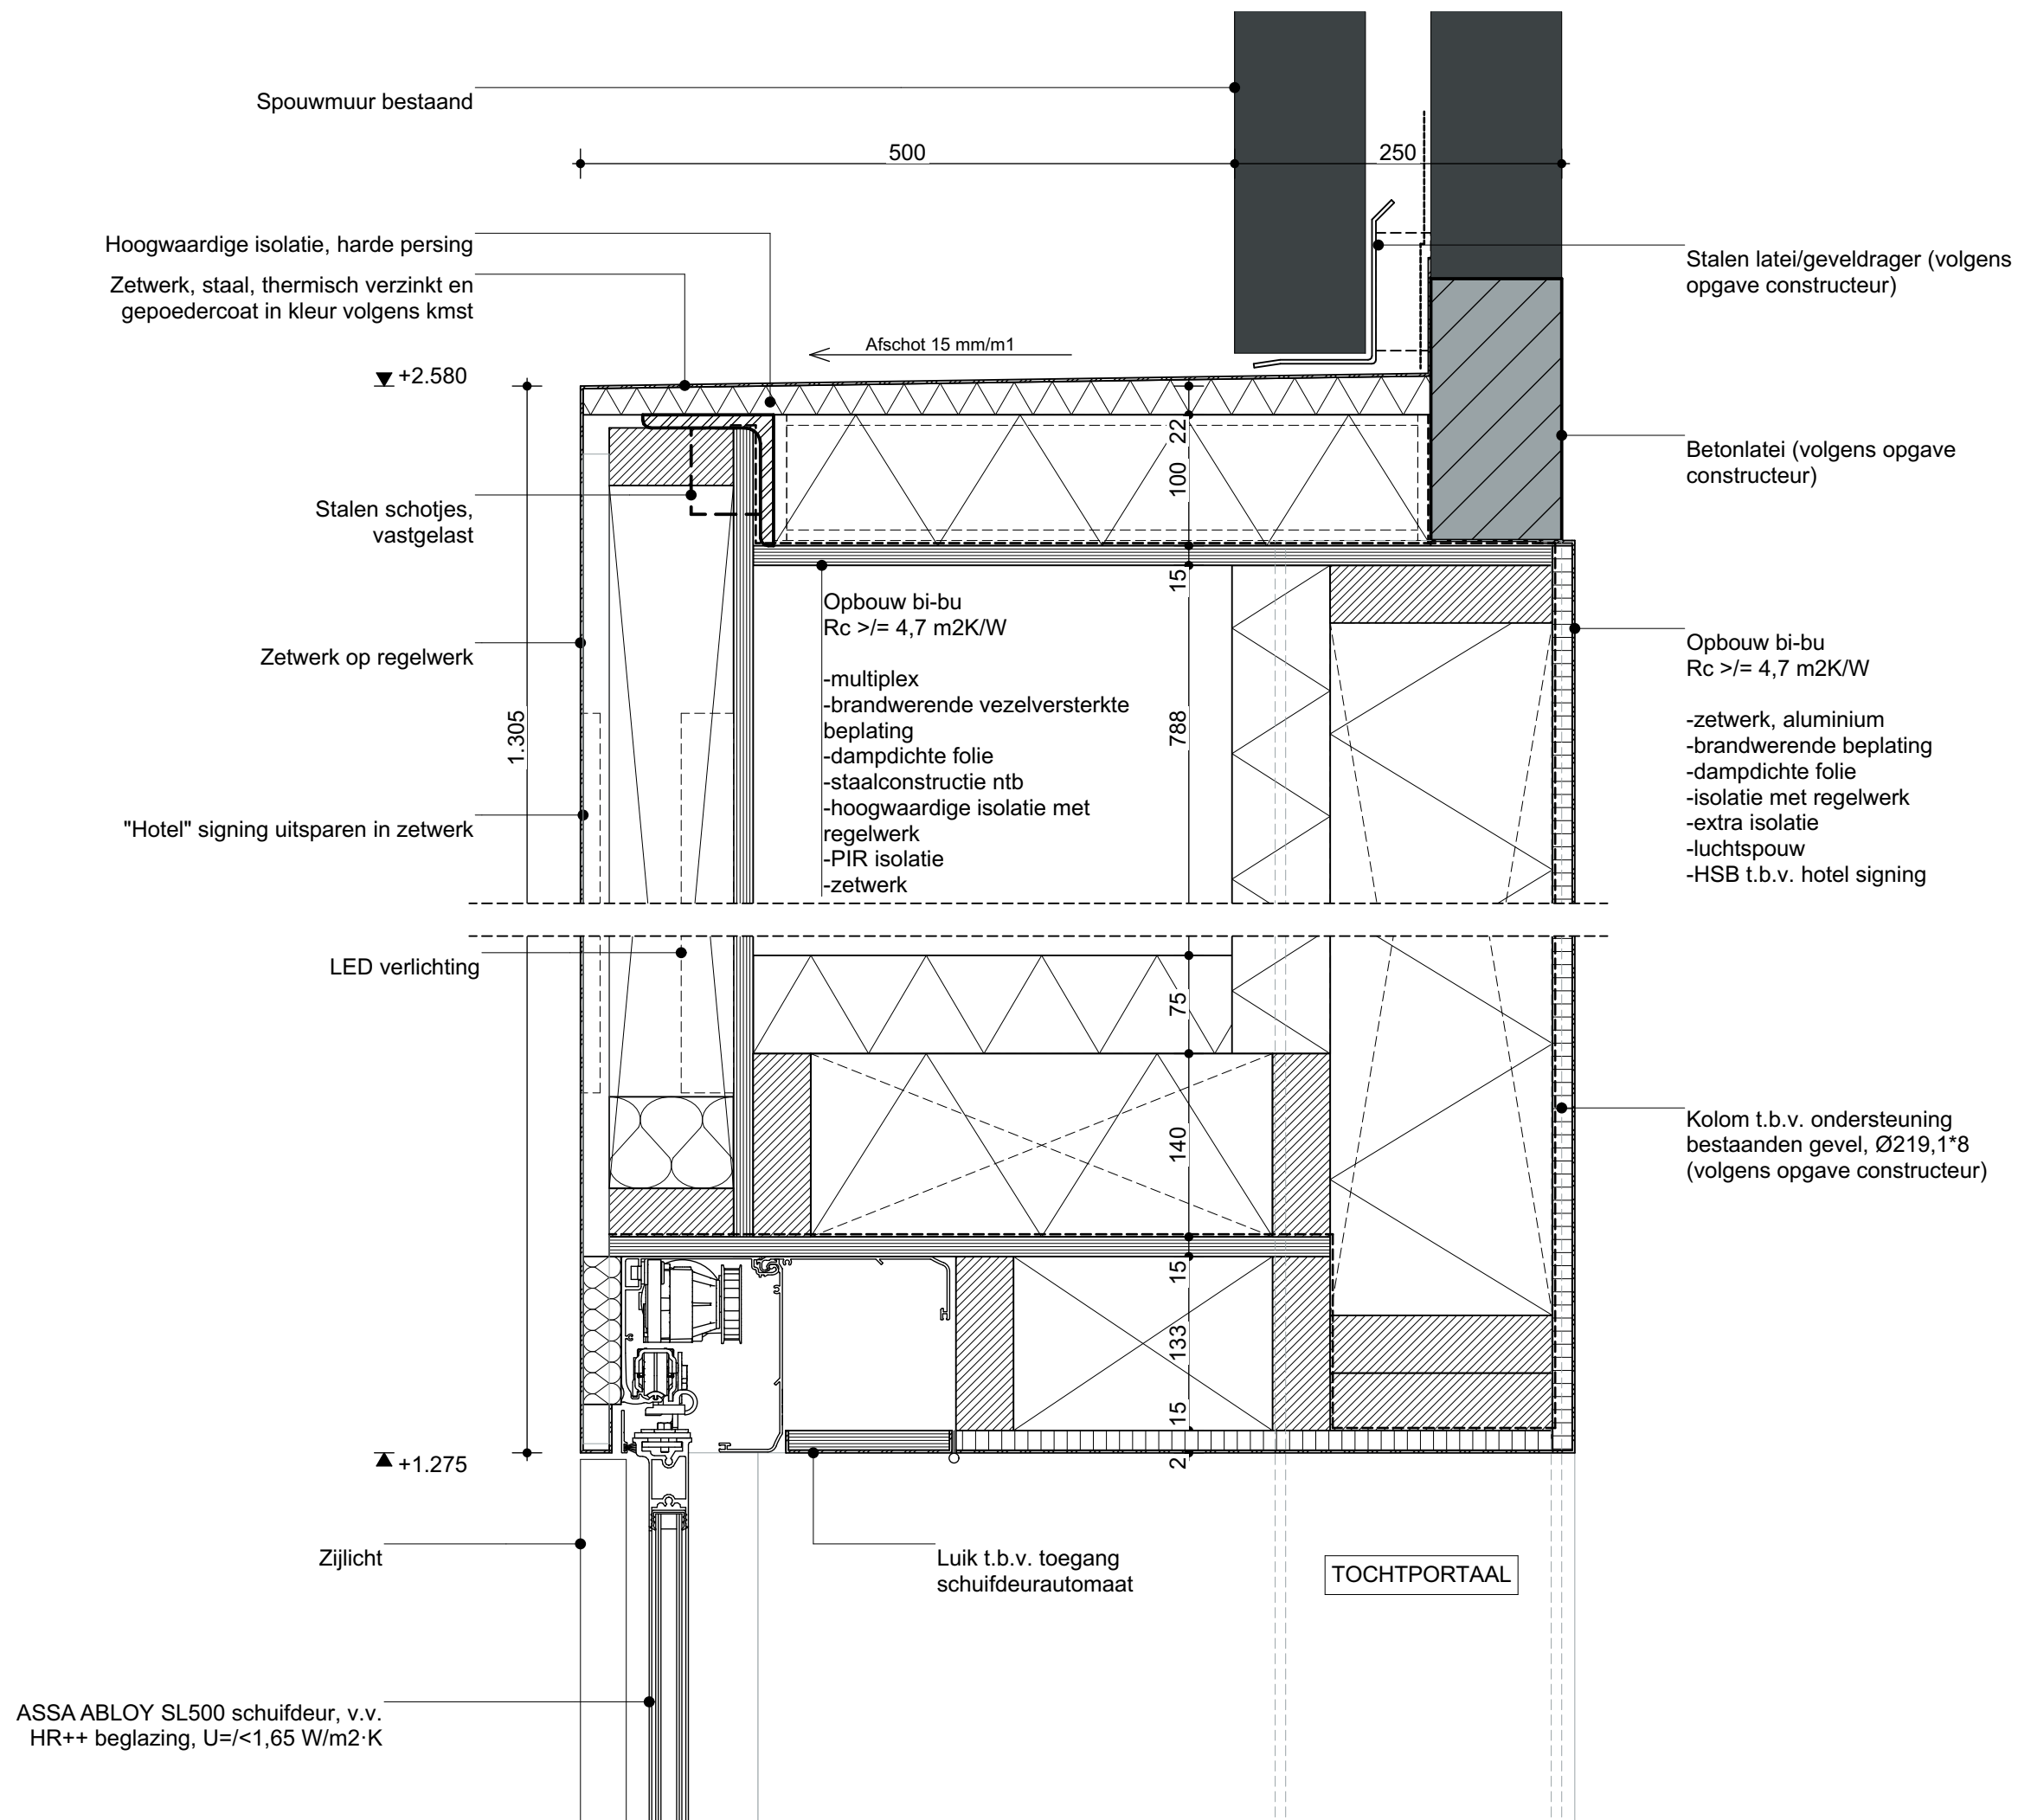

de zwarte hond
architecture urbanism strategy

Folies, slabbes en afdichting
nog consequent te verwerken
in detaillering

bestaand

OVA

Onderwerp

D219

Project

Oosterstraat 56

Projectnummer

G200102

Formaat

A3

Schaal

1:5

Datum

17.03.2021

Wijzigingen

Datum

Aard