


LEGENDA:

- nieuw regenwater riool (HWA) met materiaal, diameter en b.o.k.
- aanbrengen vuilwater riool (VWA) met materiaal, diameter en b.o.k.
- aanbrengen HWA inspectieput met putnummer, putdiepte en inwendige putafmeting
- aanbrengen VWA inspectieput met putnummer, putdiepte en inwendige putafmeting
- aanbrengen uitstroombuis met putnummer
- aanbrengen kolkleiding, PVC ø125 mm
- aanbrengen HWA huisaansluiting, PVC ø160 mm
- aanbrengen straatkolk
- maken inlaat ø125mm op HWA-rioolstreng met standpijp tot -1,20m bovenzijde wegdek incl. indicap
- maken inlaat ø125mm op HWA-rioolstreng t.b.v. kolkaansluiting
- maken inlaat ø125mm op VWA-rioolstreng met standpijp tot -1,20m bovenzijde wegdek incl. indicap
- aanbrengen kap op rioolstreng
- aanbrengen straatbakstenen keiformaat in blokverband, kleur Ravenna
- aanbrengen straatbakstenen dikformaat in blokverband, kleur Ravenna
- aanbrengen straatbakstenen dikformaat in blokverband, kleur Sienna
- aanbrengen straatbakstenen dikformaat in blokverband, kleur Omber
- aanbrengen straatbakstenen keiformaat in blokverband, kleur Omber
- aanbrengen asfaltverharding rijbaan
 - Onderlaag: AC22 Base 7, XXmm dik
 - Tusselaag: AC16 7, XXmm dik
 - Deklaag: SMA11 7, XXmm dik
- aanbrengen asfaltverharding fietspad
 - Onderlaag: AC22 Base 7, XXmm dik
 - Deklaag: SMA11 7, XXmm dik, kleur: rood
- aanbrengen opsluitband 150x250 mm, kleur: hardsteen
- nieuwe hoogte
- afwerkhoogte kavels
- nulttrace
- Perceelsgrens evt. aanpassen a.d.h.v. reactie O.G.

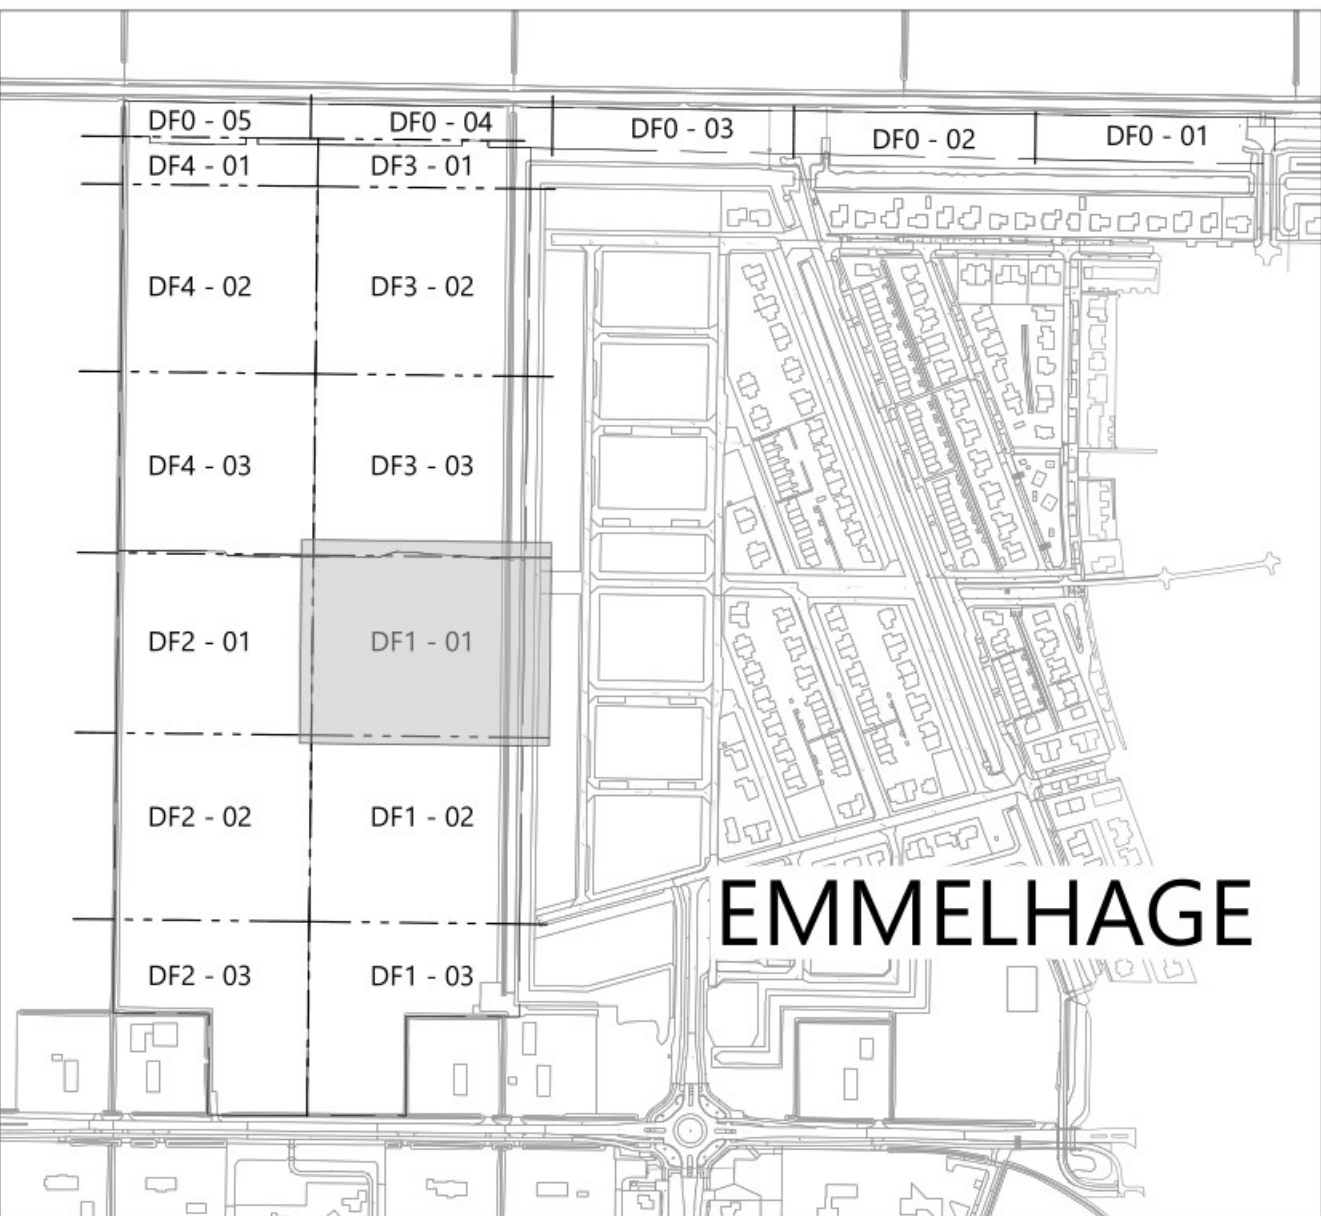

EMMELHAGE

OVERZICHT

- Opmerking:
- * Meetvoering in meters
- * Materialen in millimeters, tenzij anders aangegeven
- * Hoogten in meters t.o.v. N.A.P.

1	31-08-2022	Concept	OMSCHRIJVING WILDELIJN	DL	RM
---	------------	---------	------------------------	----	----

OPDRACHTGEVER:
GEM. NOORDOOSTPOLDER & SCHOLTENS

PROJECT:
BRM EMMELHAGE TE EMMELOORD
FASE 3

ONDERDEEL:
Situatietekening BRM - Definitief ontwerp
Deelfase 1 - 01

SCHAAL: 1:200

PROJECTNR: 21236213

TEKENINGNR: S101

FORMAAT: A0

BLAD: 01 van 03

Meer waarde aan ruimte

Roelofs

Postadres:
Postbus 12
7400 AA Ham

Stadskaart
Weerp

Situatie Deelfase 1 - 01
schaal 1:200