


- LEGENDA:**
- nieuw regenwater riool (HWA) met materiaal, diameter en b.o.k.
  - aanbrengen vuilwater riool (VWA) met materiaal, diameter en b.o.k.
  - aanbrengen HWA inspectieput met putnummer, putdieselhoogte en inwendige putafmeting
  - aanbrengen VWA inspectieput met putnummer, putdieselhoogte en inwendige putafmeting
  - aanbrengen ulstroomvoorziening met putnummer
  - aanbrengen kollekleiding, PVC ø125 mm
  - aanbrengen HWA huisaansluiting, PVC ø160 mm
  - aanbrengen straatkolk
  - maken inlaat ø125mm op HWA-rioolstreng met standpijp tot -1,20m bovenzijde wegdek incl. indikap
  - maken inlaat ø125mm op VWA-rioolstreng t.b.v. kolkaansluiting
  - aanbrengen kap op rioolstreng
  - aanbrengen straatbakstenen keurformaat in blokverband, kleur Ravenna
  - aanbrengen straatbakstenen dikformaat in blokverband, kleur Ravenna
  - aanbrengen straatbakstenen dikformaat in blokverband, kleur Sienna
  - aanbrengen straatbakstenen dikformaat in blokverband, kleur Ormber
  - aanbrengen straatbakstenen keurformaat in blokverband, kleur Ormber
  - aanbrengen asfaltverharding rijbaan
    - Onderlaag: AC22 Base 7, Xmm dik
    - Tussenlaag: AC16 7, Xmm dik
    - Deklaag: SMA11 7, Xmm dik
  - aanbrengen asfaltverharding fietspad
    - Onderlaag: AC22 Base 7, Xmm dik
    - Deklaag: SMA11 7, Xmm dik, kleur: rood
  - aanbrengen opsluitband 150x250 mm, kleur: hardsteen
  - nieuwe hoogte
  - afwerkhogte kavels
  - nutstracé
  - Perceelsgrens evt. aanpassen a.d.h.v. reactie O.G.

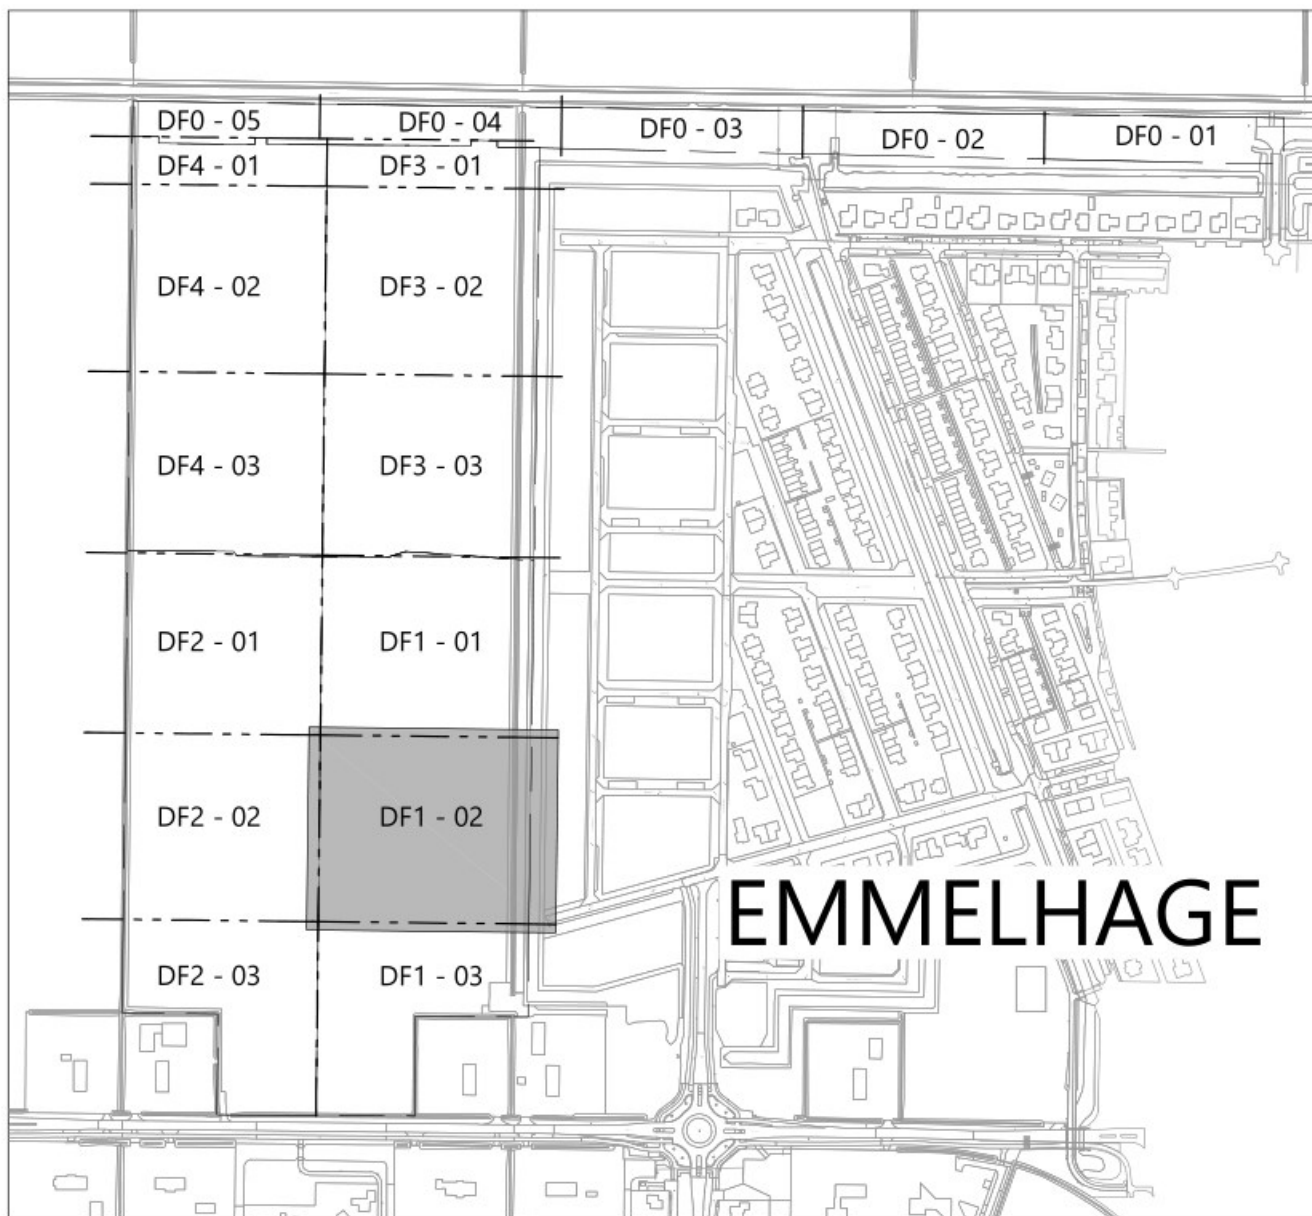

OVERZICHT

Opmerking:  
\* Maatvoering in meters  
\* Materiaalnamen in millimeters, tenzij anders aangegeven  
\* Hoogtenamen in meters i.o.v. N.A.P.

1	ben	31-08-2022	Concept	OMSCHRIJVING WILDEZIGING	DL	RM
---	-----	------------	---------	--------------------------	----	----

**OPDRACHTGEVER:**  
GEM. NOORDOOSTPOLDER & SCHOLTENS

**PROJECT:**  
BRM EMMELHAGE TE EMMELOORD  
FASE 3

**ONDERDEEL:**  
Situatietekening BRM - Definitief ontwerp  
Deelfase 1 - 02

**SCHAAL:** 1:200

**PROJECTNR:** 21236213

**TEKENINGNR:** S101

**FORMAAT:** A0

**BLAD:** 02 van 03

**Meer waarde aan ruimte**

**Roelofs**  
Postadres: Postbus 12, Den Ham  
Bezoekadres: Koningstraat 4, Den Ham  
T: 06-44444444  
E: info@roelofs.nl  
W: www.roelofs.nl

Situatie Deelfase 1 - 02  
schaal 1:200