


LEGENDA:

- nieuw regenwater riool (HWA) met materiaal, diameter en b.o.k.
- aanbrengen vuilwater riool (VWA) met materiaal, diameter en b.o.k.
- aanbrengen HWA inspectieput met putnummer, putdekselhoogte en inwendige putafmeting
- aanbrengen VWA inspectieput met putnummer, putdekselhoogte en inwendige putafmeting
- aanbrengen ulstroomvoorziening met putnummer
- aanbrengen kollektie, PVC ø125 mm
- aanbrengen HWA huisaansluiting, PVC ø160 mm
- aanbrengen straatkolk
- maken inlaat ø125mm op HWA-rioolstreng met standpijp tot -1,20m bovenzijde wegdek incl. indikap
- maken inlaat ø125mm op VWA-rioolstreng t.b.v. kolkaansluiting
- maken inlaat ø125mm op VWA-rioolstreng met standpijp tot -1,20m bovenzijde wegdek incl. indikap
- aanbrengen kap op rioolstreng
- aanbrengen straatbakstenen keformaat in blokverband, kleur Ravenna
- aanbrengen straatbakstenen dikformaat in blokverband, kleur Ravenna
- aanbrengen straatbakstenen dikformaat in blokverband, kleur Sienna
- aanbrengen straatbakstenen dikformaat in blokverband, kleur Ormber
- aanbrengen straatbakstenen keformaat in blokverband, kleur Ormber
- aanbrengen asfaltverharding rijbaan
 - Onderlaag AC22 Base 7, Xmm dik
 - Tusselaag AC16 7, Xmm dik
 - Deklaag SMA11 7, Xmm dik
- aanbrengen asfaltverharding fietspad
 - Onderlaag AC22 Base 7, Xmm dik
 - Deklaag SMA11 7, Xmm dik, kleur: rood
- aanbrengen opsluitband 150x250 mm, kleur: hardsteen
- nieuwe hoogte
- afwerkhogte kavels
- nutstracé
- Perceelsgrens evt. aanpassen a.d.h.v. reactie O.G.

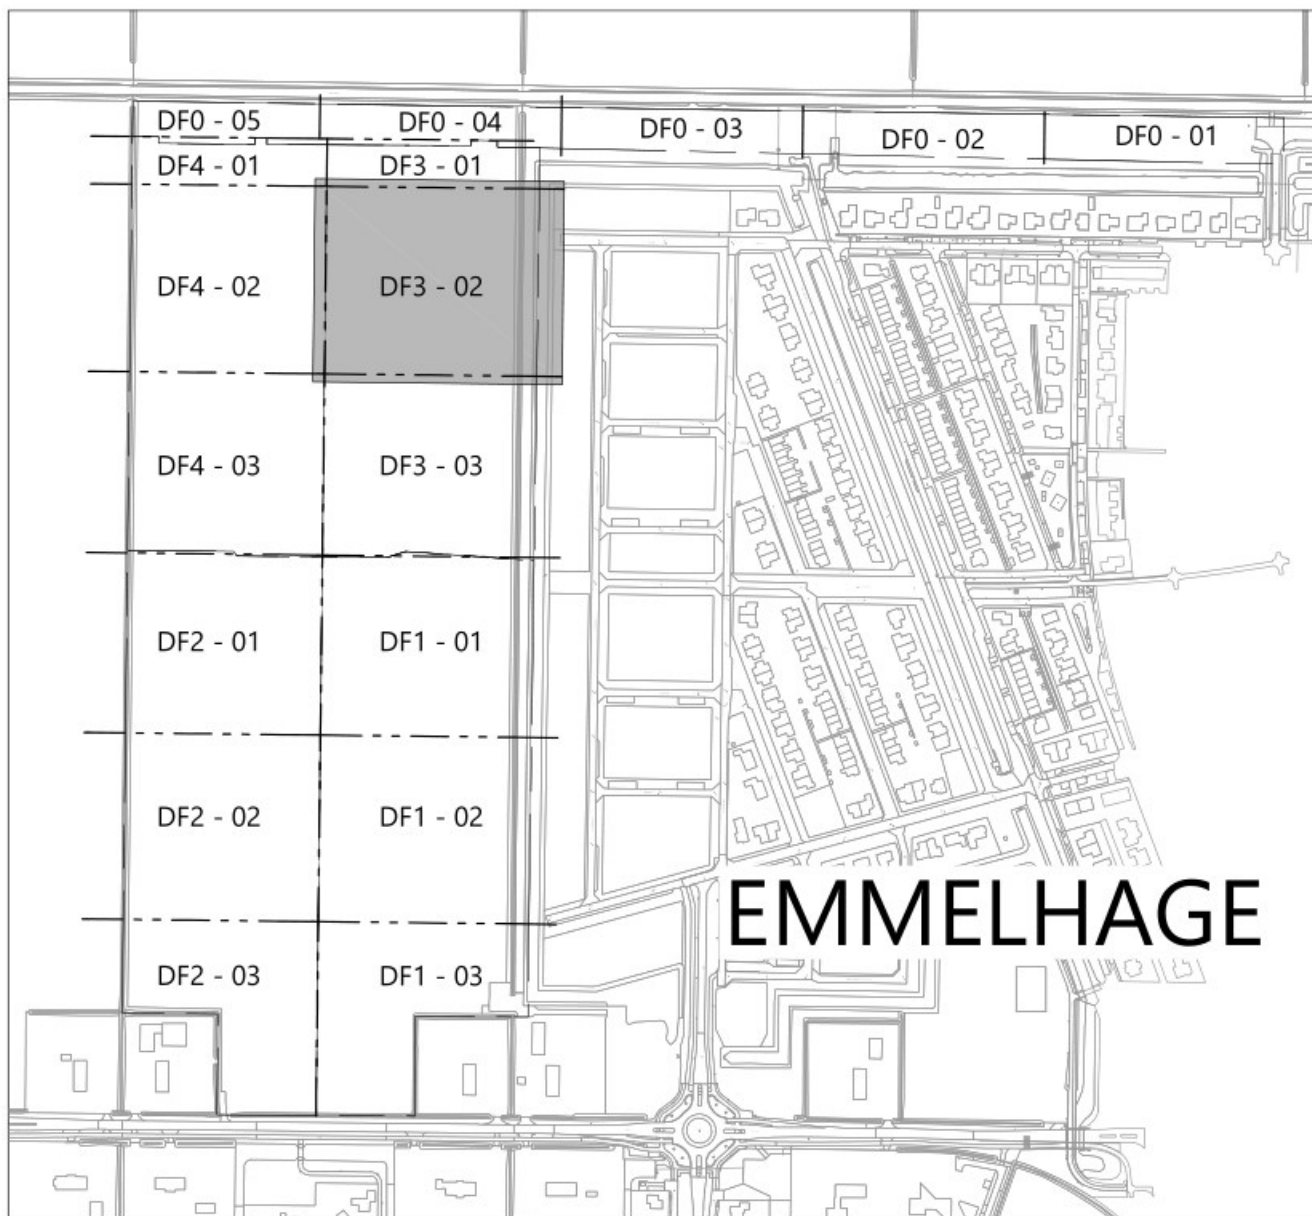

OVERZICHT

- Opmerking:
- * Maatvoering in meters
- * Materiaalnamen in millimeters, tenzij anders aangegeven
- * Hoogtes in meters t.o.v. N.A.P.

1	31-08-2022	Concept	OMSCHRIJVING WILDESGES	DL	RV
2					
3					
4					

OPDRACHTGEVER:
GEM. NOORDOOSTPOLDER & SCHOLTENS

PROJECT:
BRM EMMELHAGE TE EMMELOORD
FASE 3

ONDERDEEL:
Situatietekening BRM - Definitief ontwerp
Deelfase 3 - 02

SCHAAL: 1:200

PROJECTNR: 21236213

TEKENINGNR: S101

FORMAAT: A0

BLAD: 02 van 03

Meer waarde aan ruimte

Roelofs

Postadres:
Postbus 12
Bezoekadres:
Emmeloord 8
Den Ham

Tevens verkrijgbaar in:
Streekwink
Schiphol
Stadsdrukkerij
Weerp

Situatie Deelfase 3 - 01
schaal 1:200