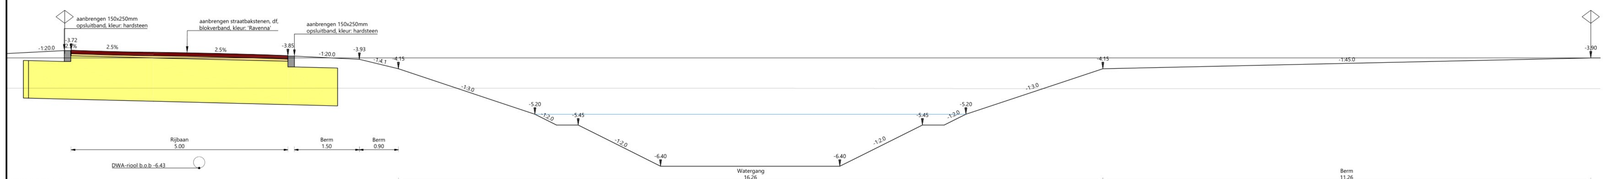

RSPROFIEL 22
1:50

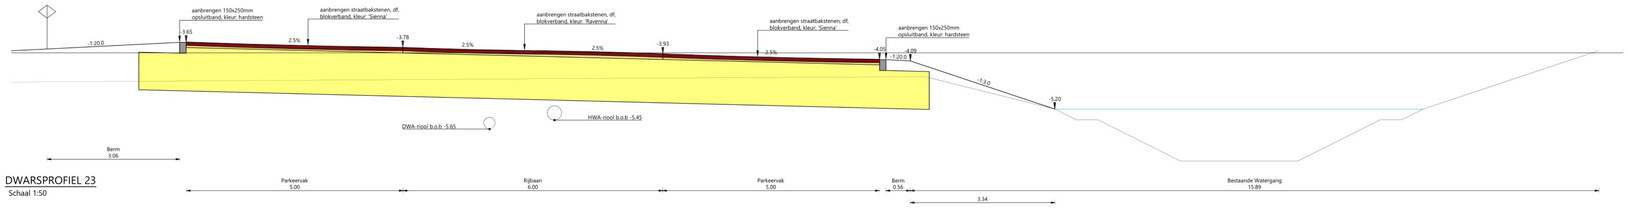

DWARSPROFIEL 23
Schaal 1:50

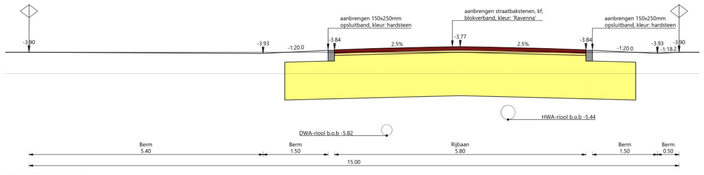

DWARSPROFIEL 24
Schaal 1:50

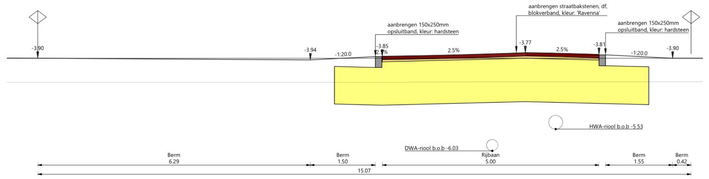

DWARSPROFIEL 25
Schaal 1:50

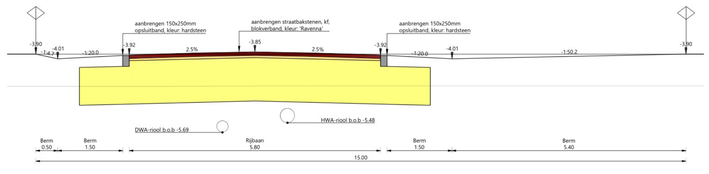

DWARSPROFIEL 26
Schaal 1:50

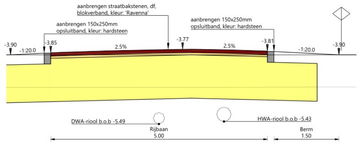

DWARSPROFIEL 27
Schaal 1:50

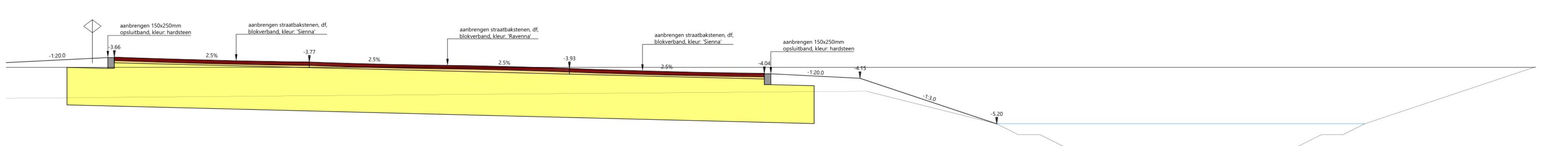

DWARSPROFIEL 28
Schaal 1:50

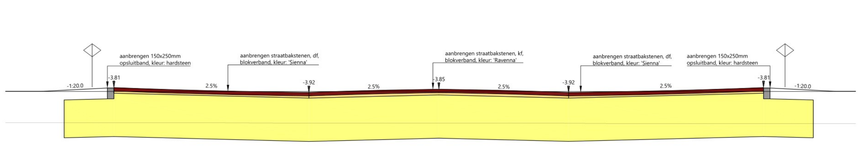

DWARSPROFIEL 29
Schaal 1:50

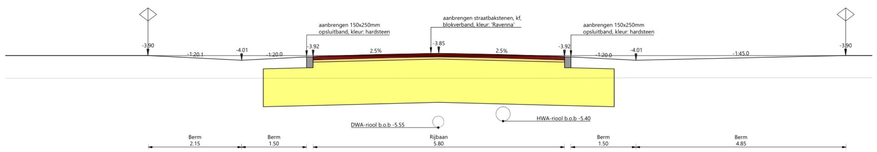

DWARSPROFIEL 30
Schaal 1:50

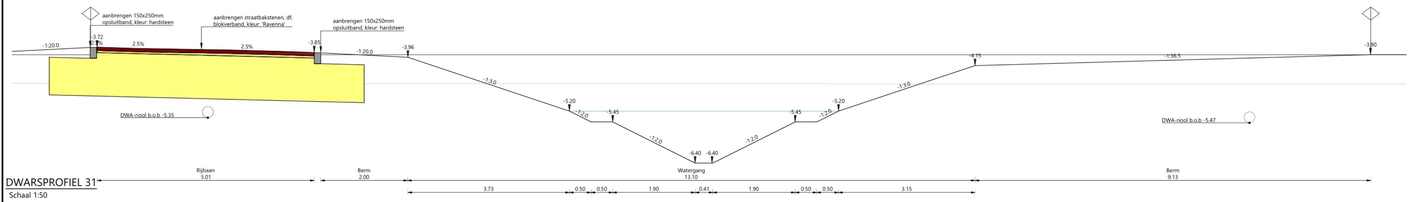

DWARSPROFIEL 31
Schaal 1:50

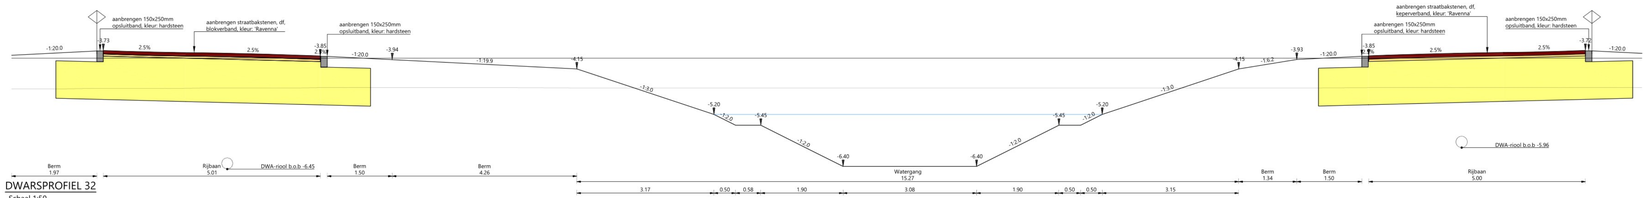

DWARSPROFIEL 32
Schaal 1:50

LEGENDA:

- aanbrengen straatlaag
- aanbrengen zand tot aan vaste zandlaag
- kadastrale grens

Opmerking:
* Maatvoering in meters
* Materiaalmaten in millimeters, tenzij anders aangegeven
* Hoogtematen in meters t.o.v. N.A.P.

5					
4					
3					
2					
1	ben	31-08-2022	Concept		
	DOOR	DATUM	STATUS	OMSCHRIJVING WIJZIGING	OL RM

Concept

OPDRACHTGEVER:
GEM. NOORDOOSTPOLDER & SCHOLTENS

PROJECT:
WRM EMMELHAGE
FASE 3

ONDERDEEL:
Dwarsprofielen BRM - Definitief ontwerp

Roelofs

Postadres
Postbus 12 Den Ham

Bezoekadres
Kreilerhoek 47 Den Ham

T
E

Tevens vestigingen in
Sneek Steenwijk
Spijkenisse Veenendaal
Stadskanaal Weesp

SCHAAL: 1:50	PROJECTNR: 21236213	TEKENINGNR: SI01	FORMAAT: A0	BLAD: 03 van 03

Meer waarde aan ruimte