



Gewaarmerkt als
behorende bij besluit

van Gedeputeerde Staten van Drenthe,
kenmerk: Z2023-017241, d.d. 3 augustus 2023

Het Vledder

Het Vledder

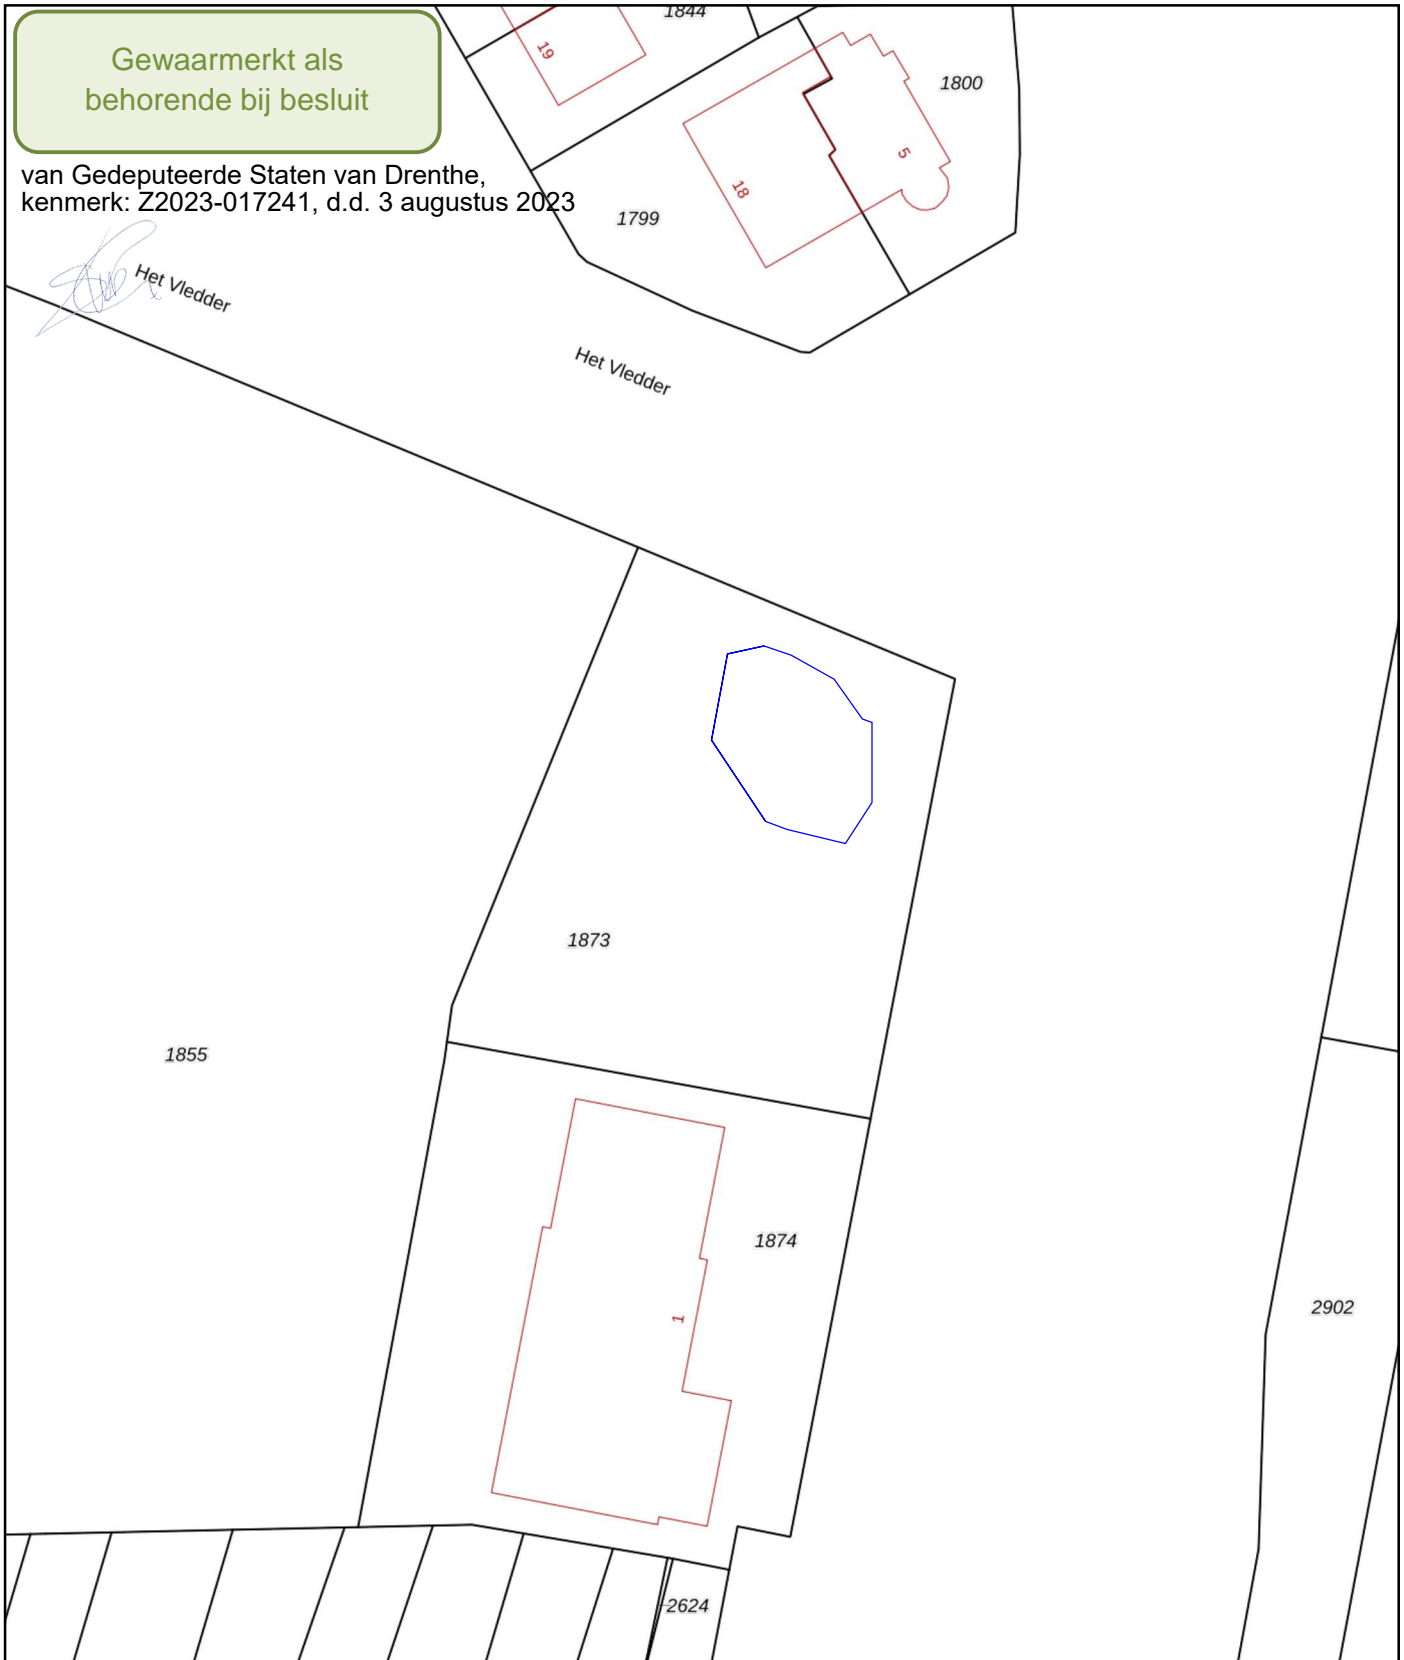

<p>12345 25</p> <p>— Vastgestelde kadastrale grens — Voorlopige kadastrale grens — Administratieve kadastrale grens — Bebouwing</p>	<p>Deze kaart is noordgericht Perceelnummer Huisnummer</p> <p>Kadastrale gemeente Meppel Sectie B Perceel 1873</p>	<p>Schaal 1: 500</p> <p> =saneringslocatie</p>	
---	--	---	---

Voor een eensluitend uittreksel, geleverd op 12 juni 2023
De bewaarder van het kadaster en de openbare registers

Aan dit uittreksel kunnen geen betrouwbare maten worden ontleend.
De Dienst voor het kadaster en de openbare registers behoudt zich de intellectuele eigendomsrechten voor, waaronder het auteursrecht en het databankenrecht.