


## Renvooi stallen

Stalnummer	Diercategorie	Aantal dieren	Stalsysteem
1	vleesvarkens	4.192	BWL 2009.12.V2
2	vleesvarkens	1.776	BWL 2009.12.V2
	opfokzeugen	416	BWL 2009.12.V2

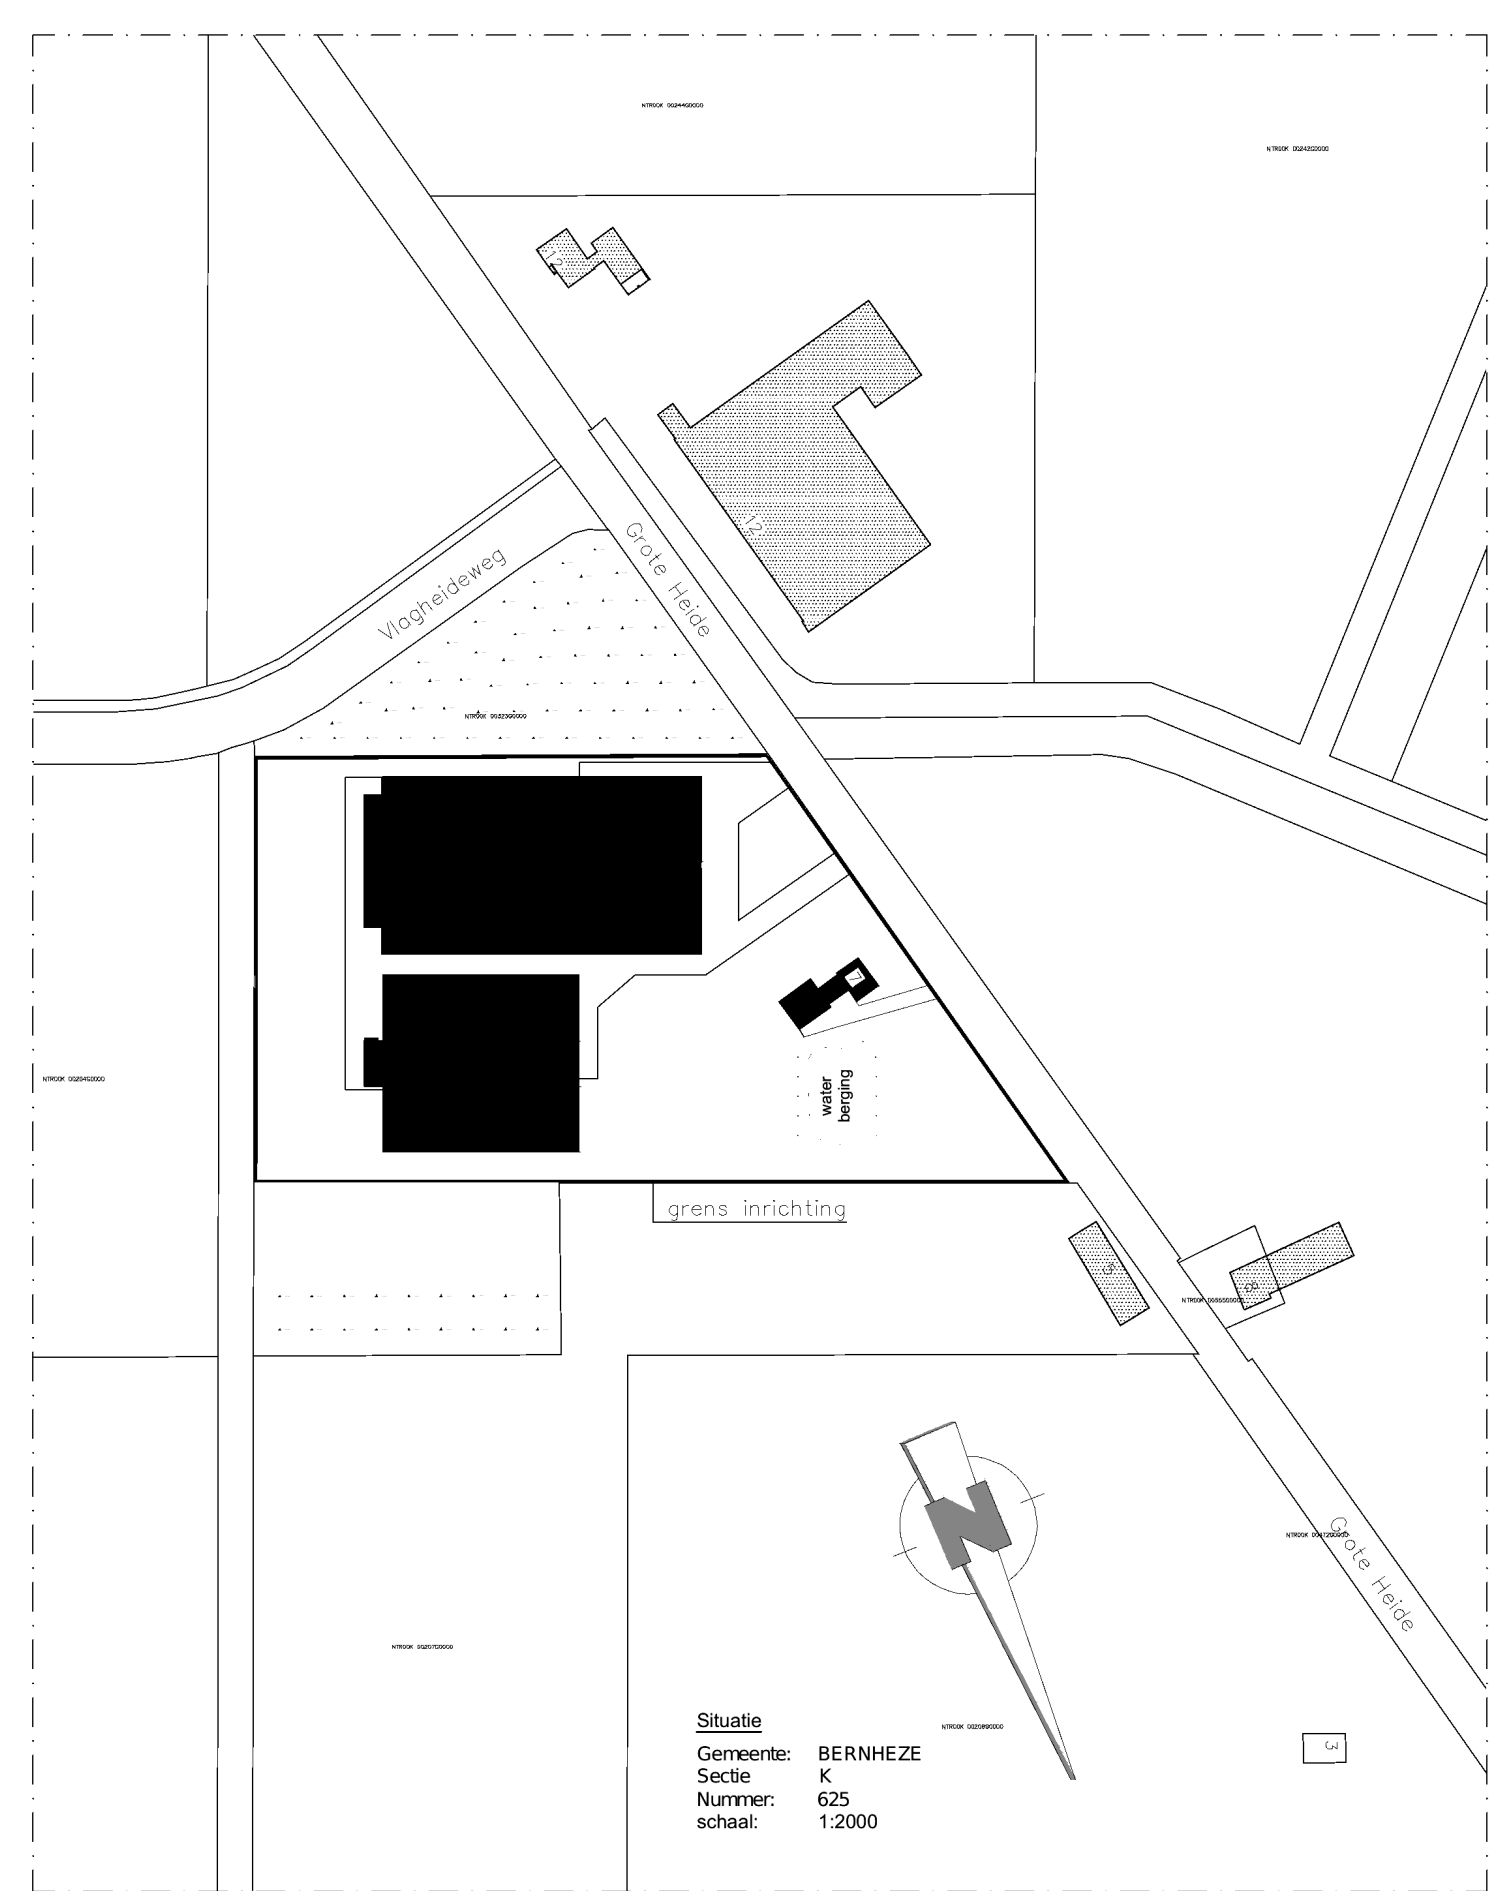

	<b>Onderwerp:</b> <b>PLATTEGRONDKETINGEN BEDRIJF</b>
	<b>Werk:</b> Aanraag OMGEVINGSVERGUNNING Activiteit MILIEU voor Varkensbedrijf aan de Grolle-Heide nr. 7 te Nistelrode
<b>Postbus 30</b> <b>5469 ZG Eerp</b>  <b>Tel: 088 - 423 21 32</b> <b>Fax: 0413 - 21 32 39</b>	<b>Opdrachtgever:</b> De Vocht Kantje 37 5388 XC Nistelrode
<b>Projectleider:</b> <b>René van Lieshout</b> <b>mob.: 06 - 22 41 93 55</b> <b>E-mail: r.v.lieshout@</b> <b>FCBEdrijfsontwikkeling.nl</b>	<b>Schaal:</b> 1 : 200 <b>Datum:</b> 15-09-2017 <b>Gemaakt:</b> G vd R. <b>Blad:</b> 1  <b>Gewijzigd:</b> 27-06-2022 <b>Gewijzigd:</b> 27-10-2022 <b>Gewijzigd:</b> 24-05-2023 <b>Formaat:</b> 1414 x 841