



Doorsnede B-B



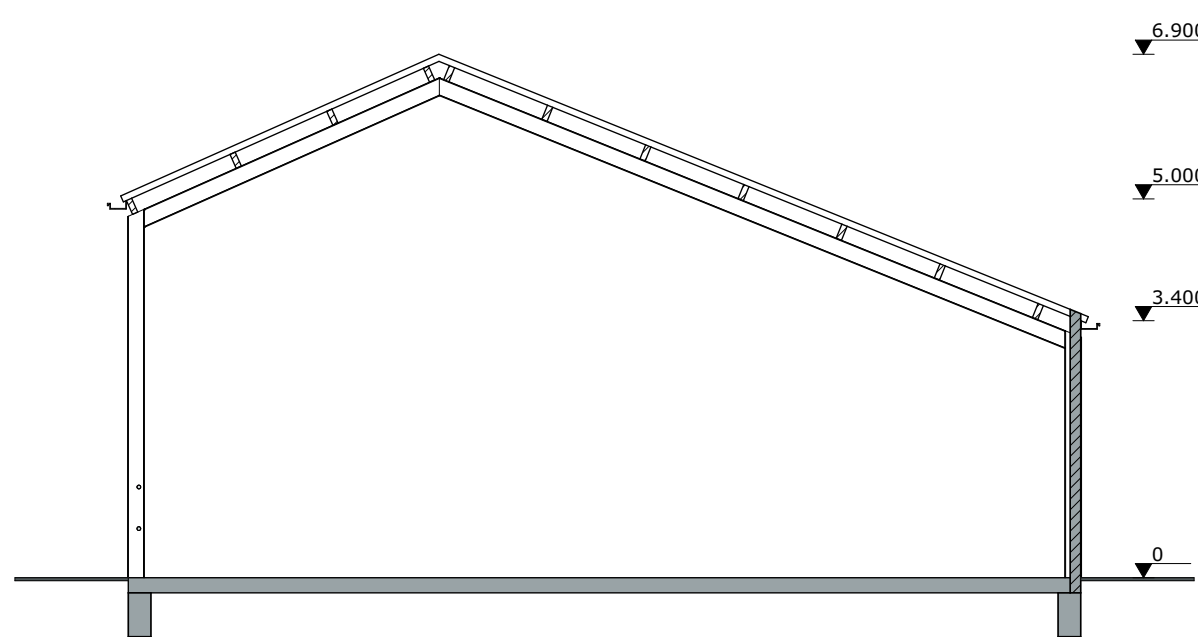

Doorsnede C-C

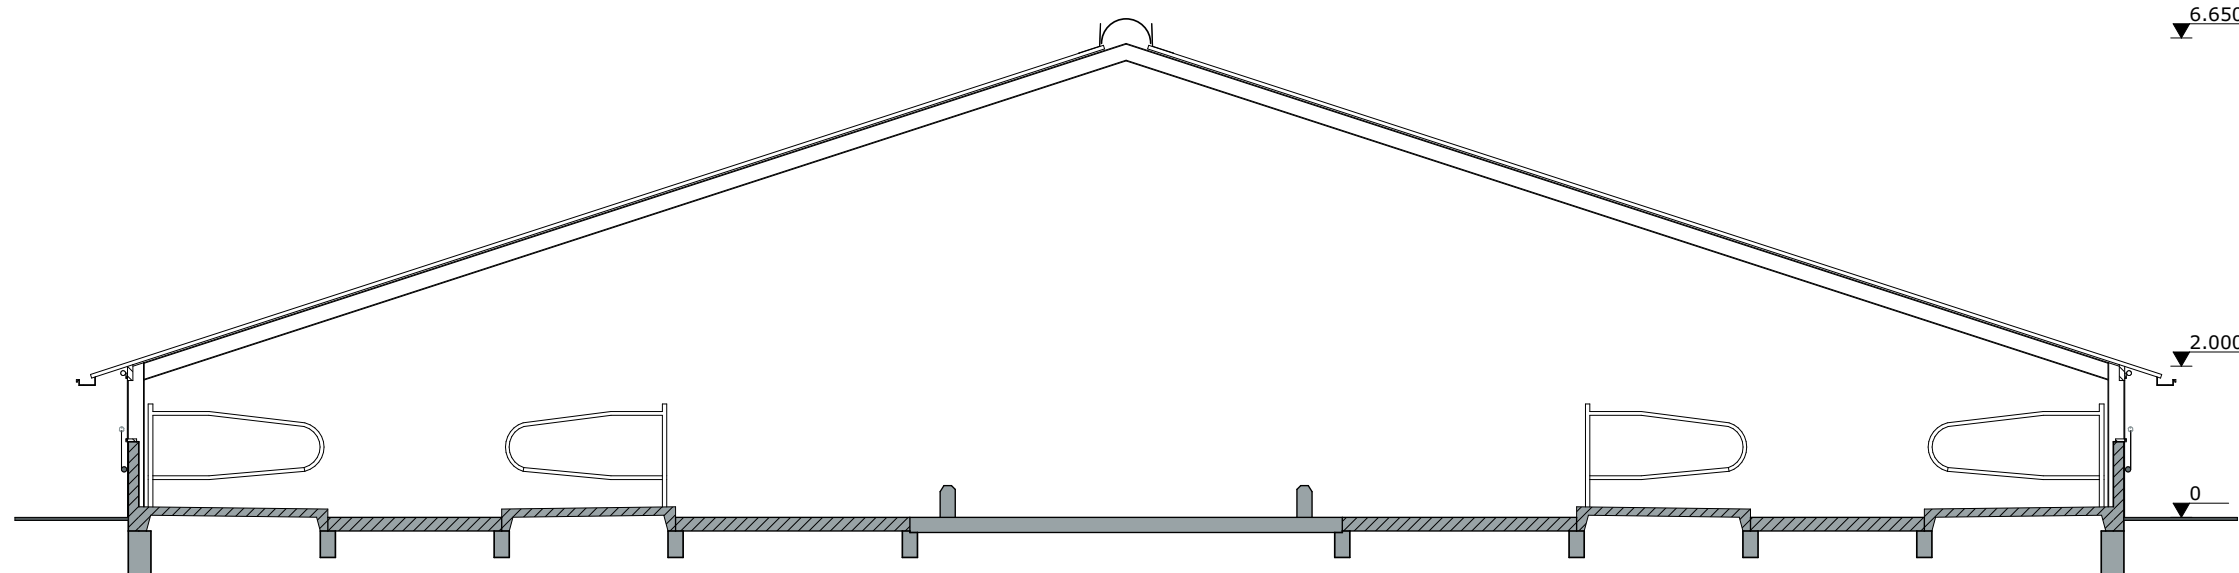


Doorsnede D-D

Legenda gebouwen				
NR	Benaming	Dier aantallen	RAV- code	m3 opslag mest
A	Woning			
B	Achterhuis	79 stuks jongvee	A.3.100	370 m3
C	Schuur	38 melkkoeien	A.1.100	
D	Ligboxenstal	158 melkkoeien 12 stuks jongvee	A.1.100 A.3.100	140 m3
E	Sleufstalo			160 m3
F	Vaste mestopslag			110 m3
G	Voerplaat			
H	Meststalo			1x 960 m3 1x 1370 m3

Renvooi				
NR Symbool Benaming			Aantal	Vermogen /inhoud
Apparatuur				
1		Nood-aggregaat	1	30 kW
2		Compressor werkplaats	1	2,0 kW
3		Diverse handgereedschappen	1	5,0 kW
4		Lasapparaat	1	4,0 kW
5		Electrische pomp op desoltank	1	0,5 kW
6		CV-ketel	1	35 kW
7		Ontvoeringsinstallatie	1	2,0 kW
8		Brandmelding	1	2,0 kW
9		Koelmotor	1	5,0 kW
10		Vacuumpomp	1	7,0 kW
11		Melkpomp	1	0,75 kW
12		Roeromotor melktank	2	2,0 kW
13		Compressor melkstal	1	1,5 kW
14		Reinigingspomp melktank	1	0,75 kW
15		Hydrofoor grondwaterpomp	1	0,75 kW
16		Hogedrukreiniger	1	5,0 kW
17		Mestschut aandrijving	2	0,6 kW
18		Voerwip	1	2,0 kW
19		Koelvorstel	1	0,5 kW
20		Krachtvoer box	3	0,2 kW
21		Omvormer zonnepanelen	2	3,0 kW
22		Omvormer zonnepanelen	1	3,0 kW
Diverse				
HB		Handbusser	3	6 kg
MP		Mispuiten mest	1	-
Grondstoffen en producten				
G1		Dieseltank	1	1000 liter
G2		Algemeente olie	1	200 liter
G3		Bestrijdingsmiddelen	1	20 liter
G4		Diergeneesmiddelenkast	1	1 kg
G5		Melktank	1	12.000 liter
Rijtuigen				
R1		Tractor	1	66 kW
R2		Tractor	1	69 kW
R3		Tractor	1	51 kW
R4		Lader	1	37 kW
R5		Quad	1	15 kW
Silo's				
S1		Silo krachtvoer	1	4 ton
S2		Silo krachtvoer	2	16 ton
S3		Silo krachtvoer	1	12 ton
S4		Silo kunstmest	1	16 ton
Ventilatie				
V1		Ventilator	3	0,75 kW

Totaal bedrijf

Benaming	Aantal/eenheid
Inhoud mestkelders	670 m³
Inhoud meststalo	2230 m³
Inhoud vaste mestopslag	110 m³
Melkvee	196 stuks
Vrouwelijk jongvee	91 stuks

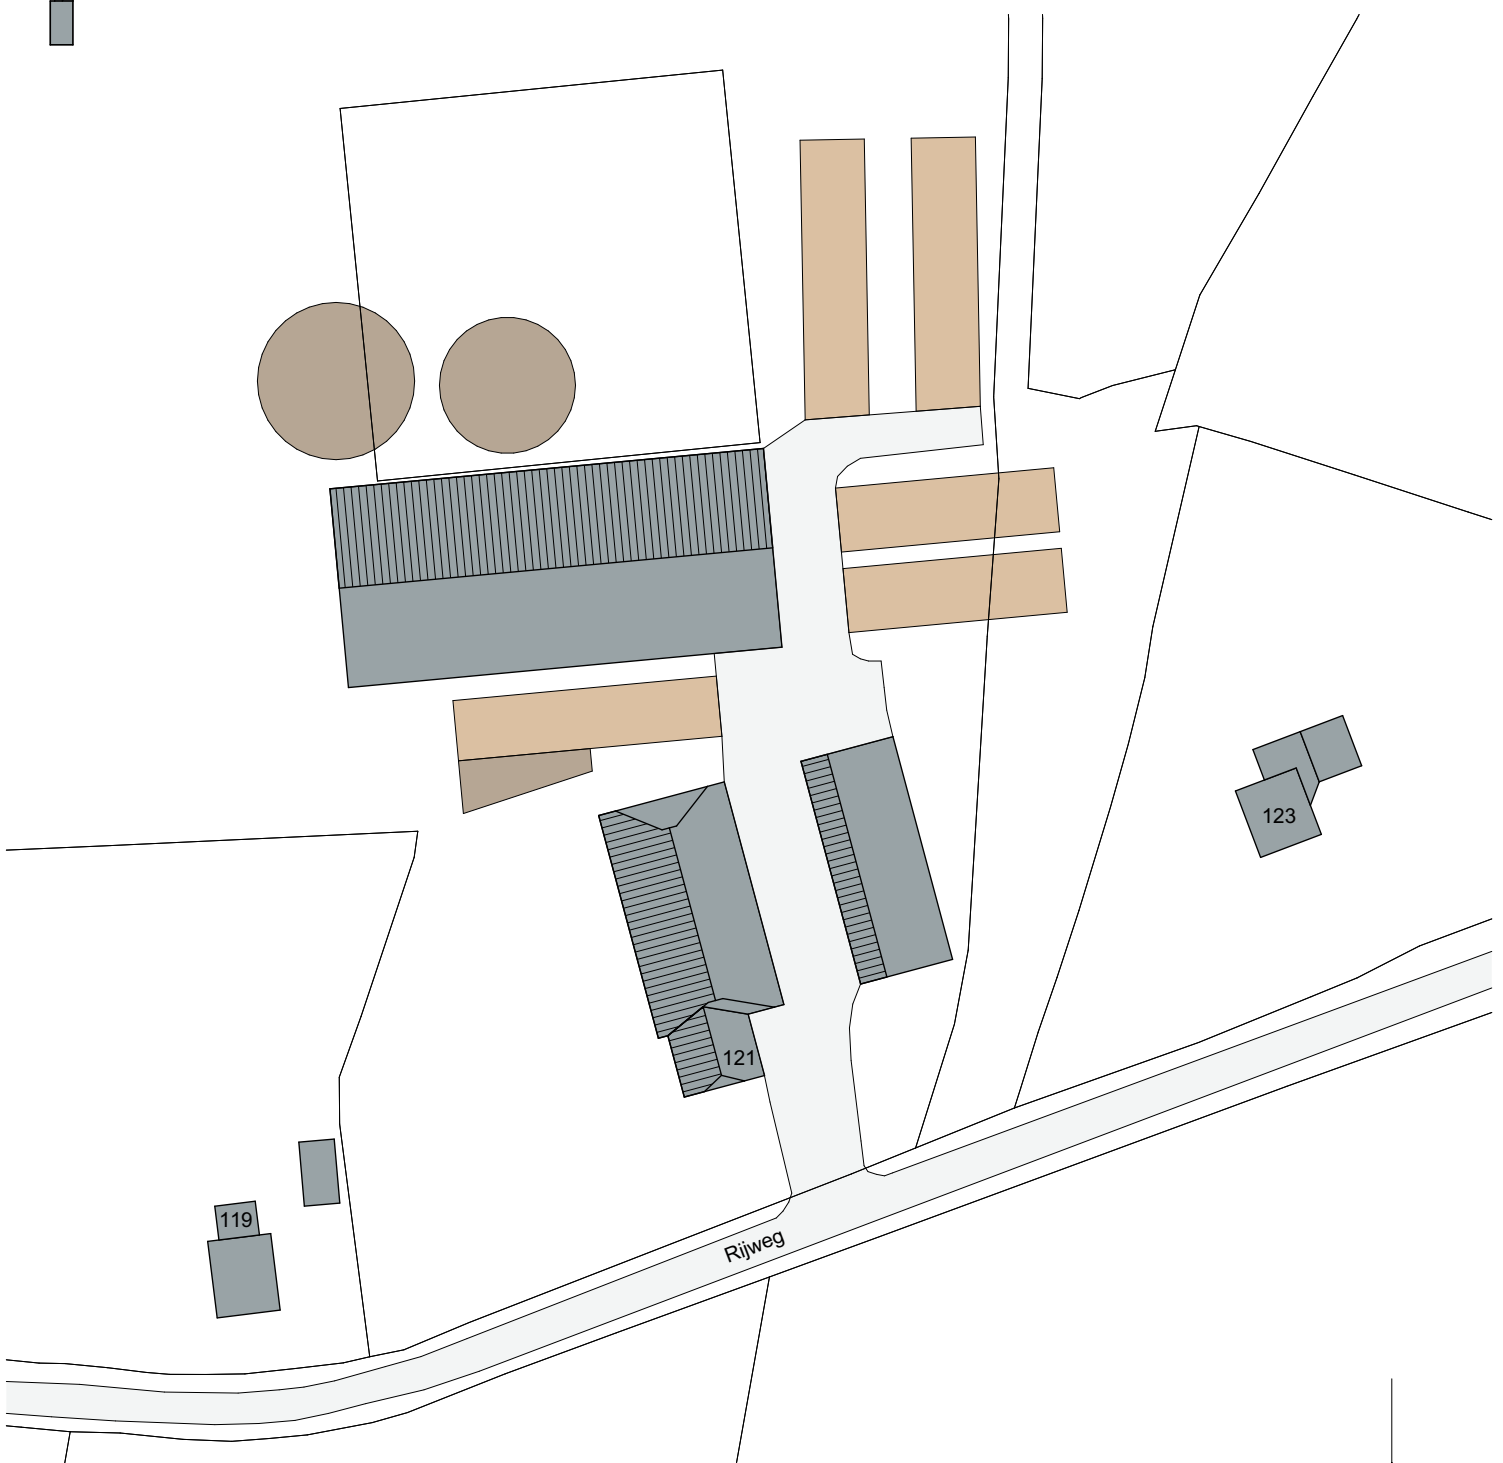

Situatie

Kad. gemeente: Oostervelde
Sectie: E nr. 714, 715
Schaal: 1:1000

MATEN IN HET WERK TE CONTRÔLEREN

project:	Aanvraag Natuurvergunning	datum:	08-11-2021
opdrachtgever:	Maatschap van 't Klooster-Wittenberg Rijweg 221 8431 KK Oostervelde	A:	16-03-2022
		C:	
		D:	
		E:	
		F:	
status:			
fase:	--	getekend:	
onderdeel:	Inrichtingstekening	schaal:	1:200
Postbus 1033 7340 KA Meppel		formaat:	A0
Postbus 300 5430 AH Oss		projectnr.:	EX.19.1185
T 088 488 29 29 F 088 488 29 10 exlanadvies@agrifirm.com www.agrifirm.com		projectleider:	
		tekeningenr.:	M-01

