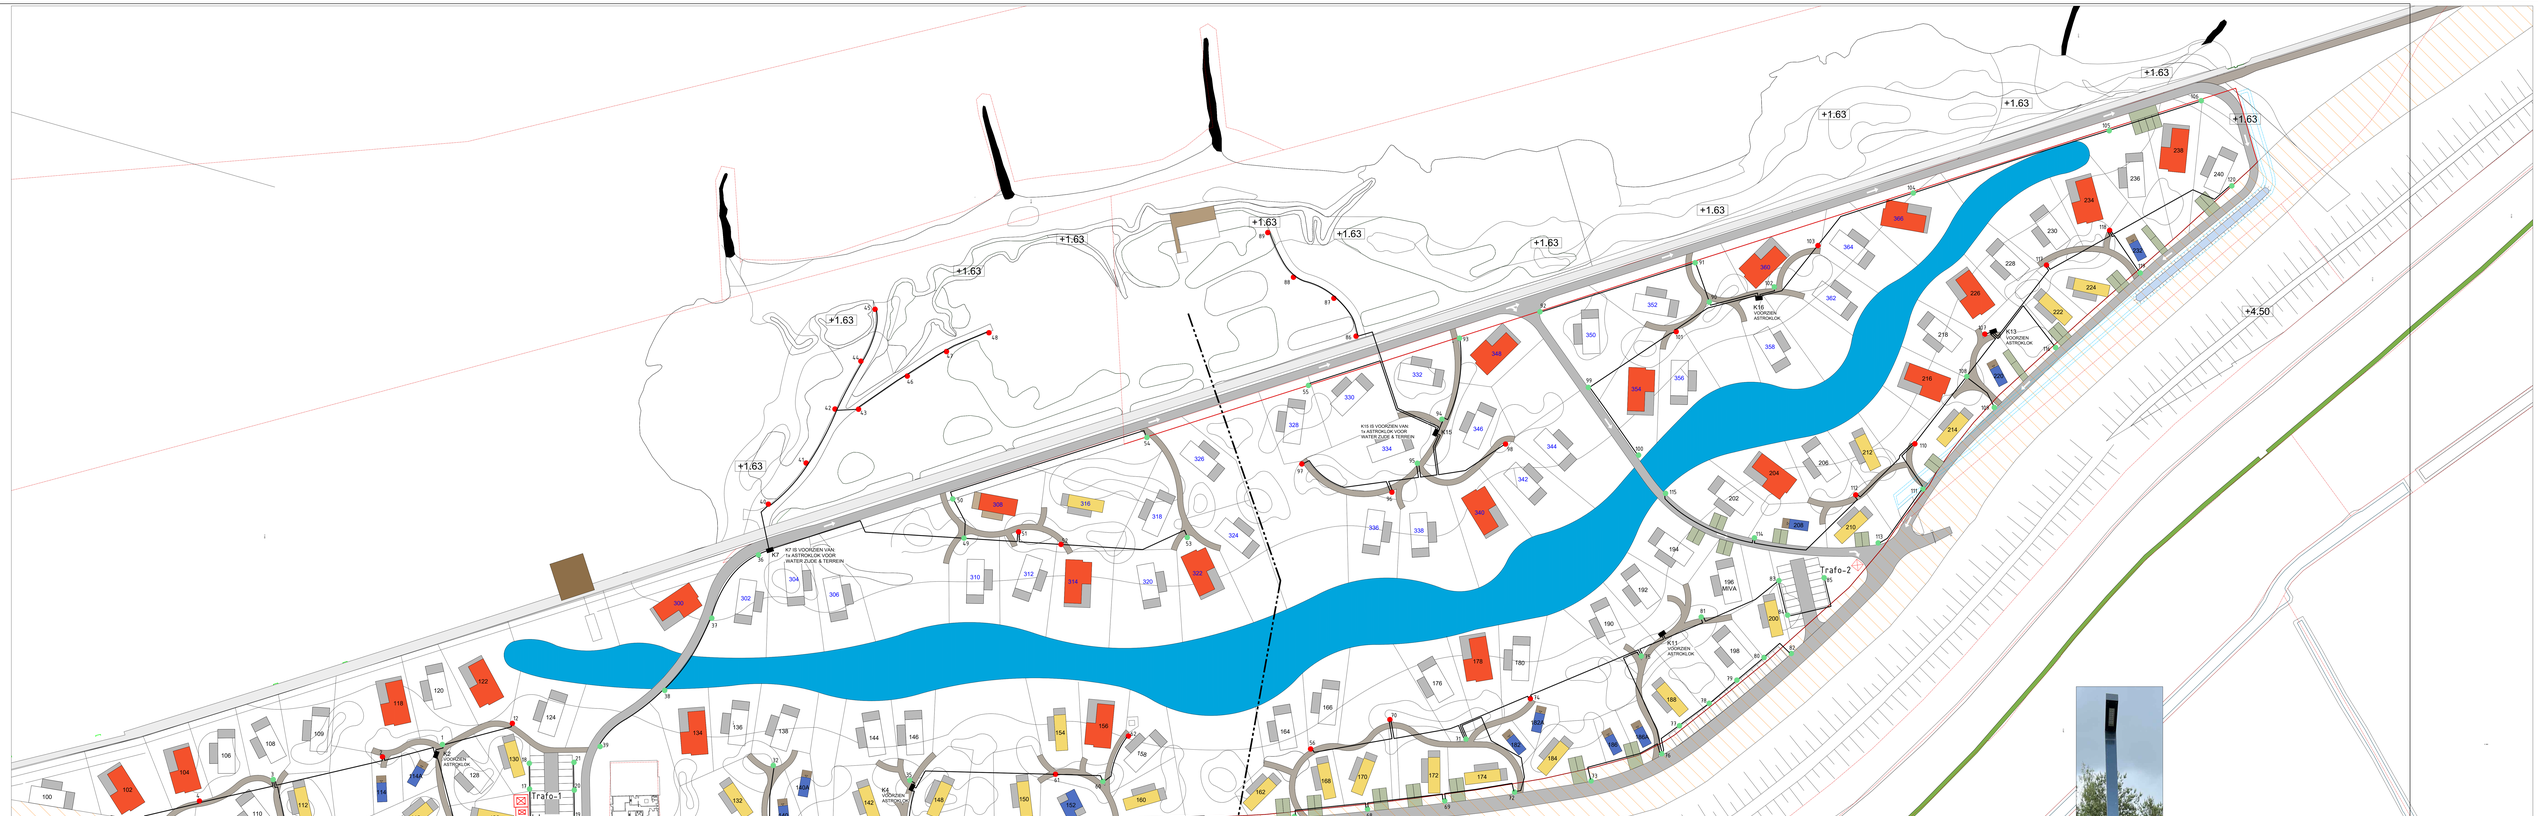

LICHTMAST LAAG AMBER
LPH 1METER

LICHTMAST HOOG AMBER
LPH 4METER

		ELEKTRISCHE AANSLUITKAST TYPE DOME, VOORZIEN VAN ASTROKLOK
86		LICHTMAST HOOG AMBER LPH 4meter (DOOR LIGHTBUSTERS BV TE VERZORGEN)
34		LICHTMAST LAAG AMBER LPH 1meter (DOOR LIGHTBUSTERS BV TE VERZORGEN)
		N/OV Zekver* + A.VDE-KEUR

GEWIJZIGD			
NR.	DATUM	PAR.	
12-0-..			
11-0-..			
10-0-..			
09-0-..			
05-0-..			

NIEUWONDERGRONDS
NIEUWONDERGRONDS

EuroParcs Hindeloopen te Hindeloopen
TERREINVERLICHTING INSTALLATIE

GT		FILE-NR.	FORMAAT
DATUM	022	NR: 13039121	Custom
SCHAAL	1:500	BLAD: 05	KENTEKEN: 900x4x1

* CV. TIVONNI SLOT VW
TOEKOM SI NAU 03937 2012
HANDTEKE 13013TRNNL
NV KEMA-KEUR KEMA-CERTIFICA
NV KEMA-KEUR WWW.KEMA.NL

seijsener
ontzorgt in recreatie
NORDER 11-2N 2034CS
TEL 075-6435670
FAX 075-6435676
POSTBUS 446
1940 EK BEVERWIJK

E:\13039121.DWG

DEZ. TEKENING IS DIGITAAL VERVAARDIGD EN MAG DAAROM NIET HANDMATIG WORDEN GEWIJZIGD
LET OP: VAN DEZE TEKENING MAG NIET GEMETEN WORDEN
VOOR DE UITVOERING VAN WERK IS DE FIRMA NIMMER GEEN AANSPRAKELIJKHEID AANVAARD. +0.0TOATNW-NL-2022+