


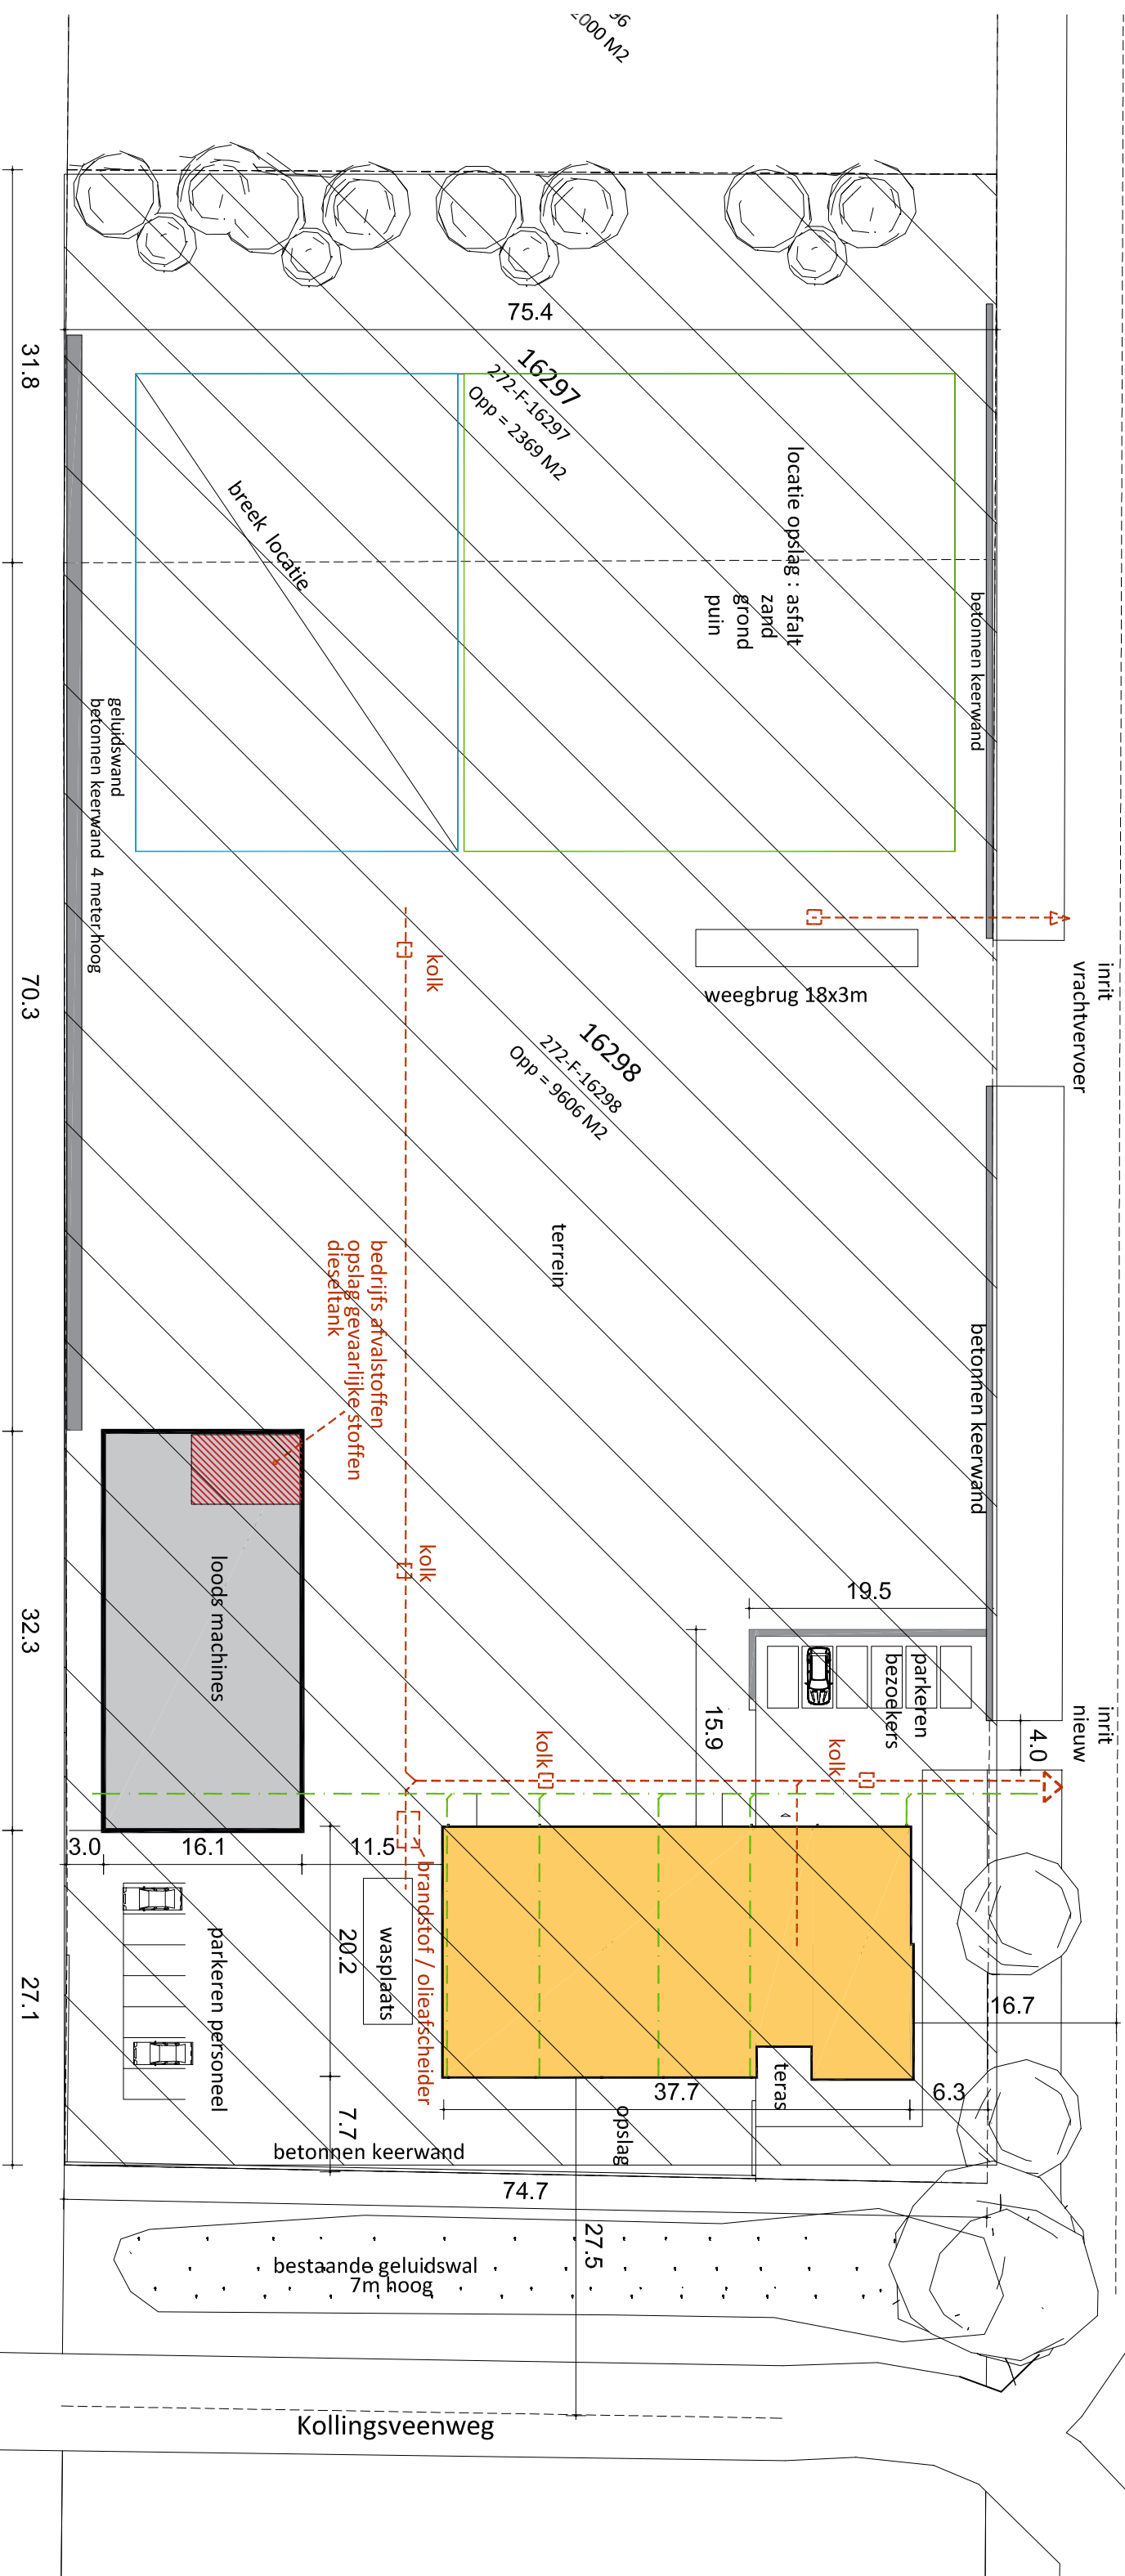

situatie nieuw
schaal 1: 500



Kavel 16298
sectie F
Opp = 9606 M2

Kavel 16297
sectie F
Opp = 2369 M2

— = vuilwater riool

- - - = schoonwater riool