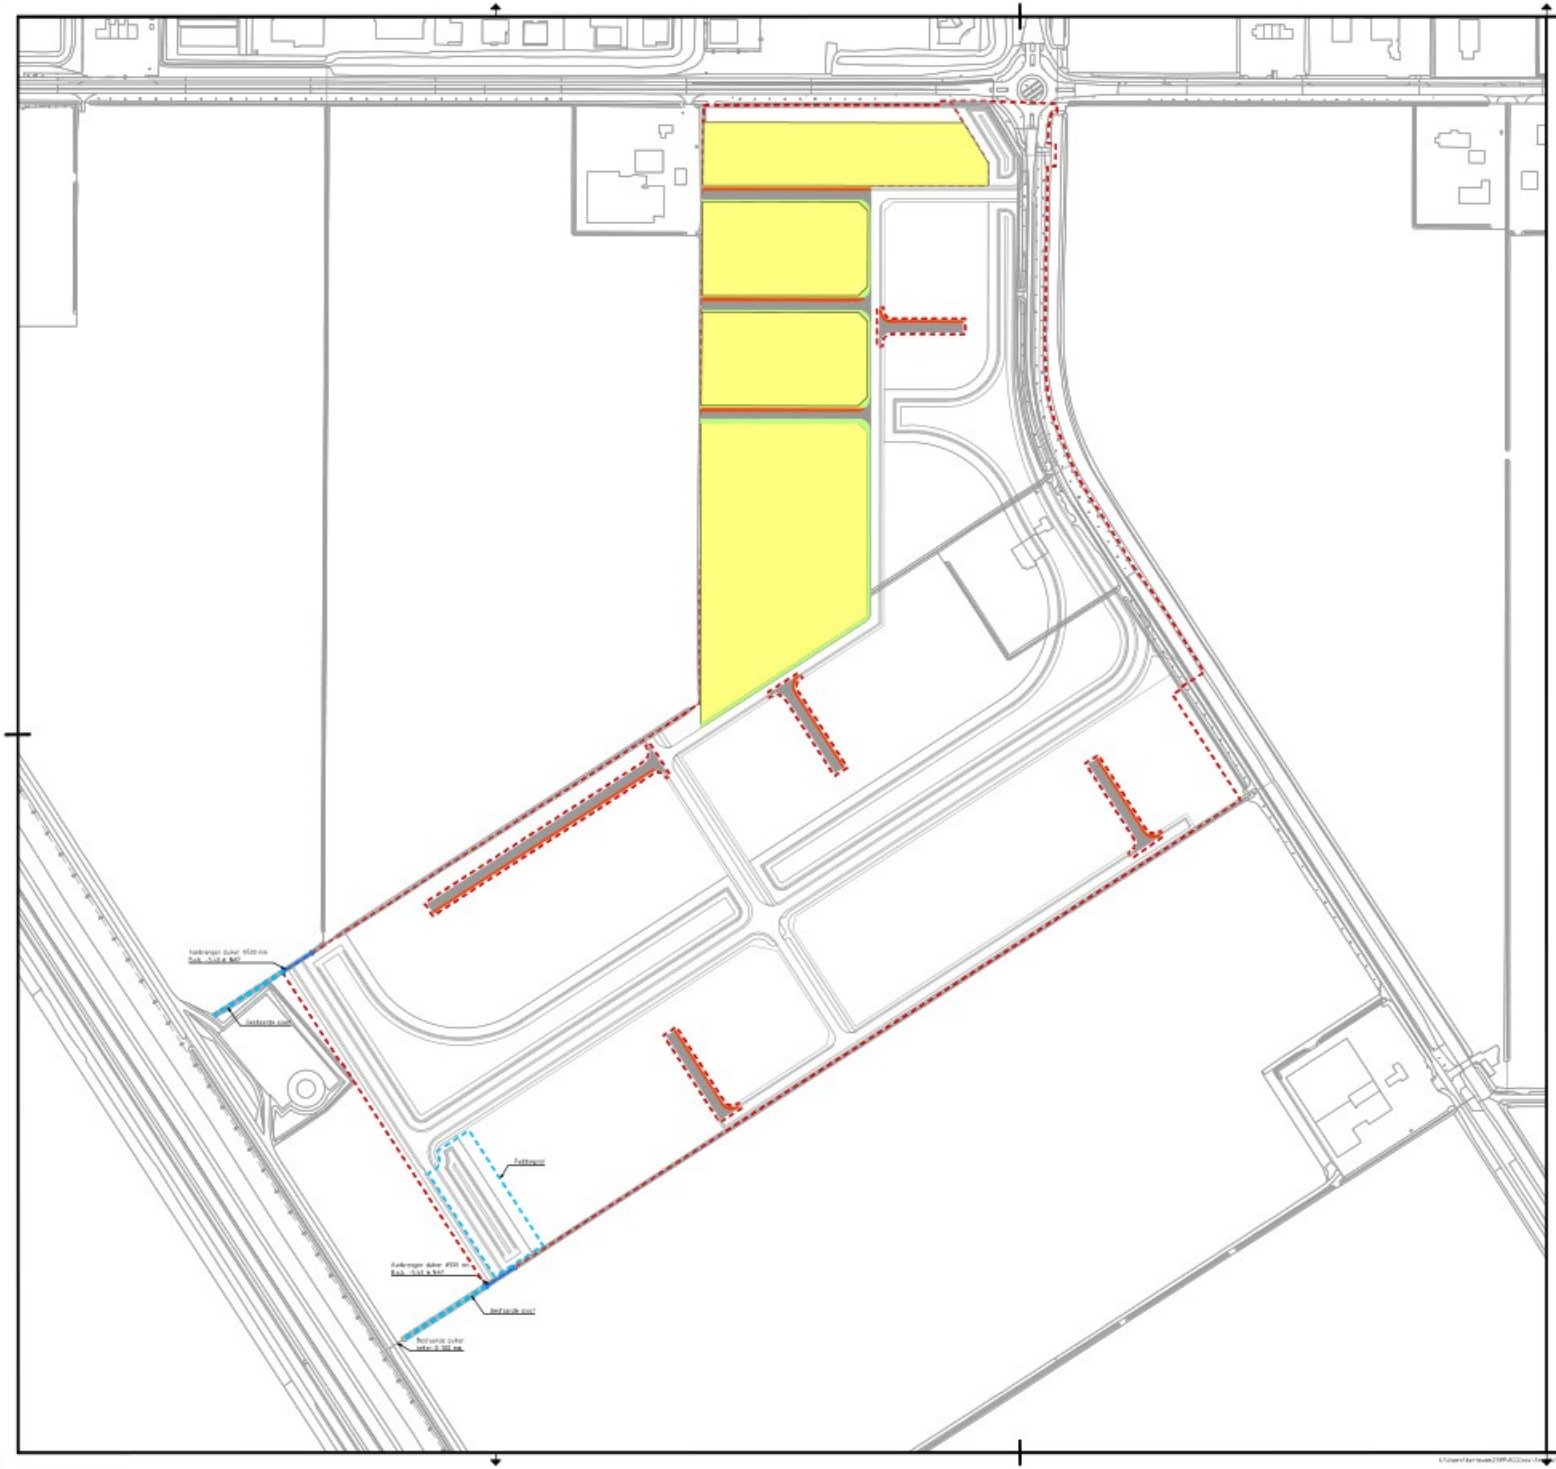

Verklaring

- Bestaande situatie
- Faseringsgrens
- Rijbaan
- Fietspad
- Trottoir
- Berm
- Uitgeefbaar terrein

Planoverzicht

Versie	Omschrijving			
	Datum	Cat.	Gem.	Ntz.
Versie V1	Omschrijving: Aanvullende kaarten fase 1.2 BDBT			
	Datum: 04-11-2022	Cat.: ■ Vertrouwelijk	Gem.: J. de Wit	Ntz.: P. de Groot

Opdrachtgever

Contact
J. Lolkema

Advies- en Ingenieursorganisatie Architect

ARCADIS

Project

Contact
P. de Groot

E07031.000603-Voorbelasting en bouwrijp BDBT

Projectnummer : 30074328
Fase : Vergunningsaanvraag

Security Category
Not - applicable

Onderwerp: Inrichtingsplan nieuwe situatie

Schaal : 1:2000
Contractnummer:

Bladformaat : A1
Bladnummer : 2 van 5

Status :
Definitief

Tekeningnummer:
BDBT-ARC-SI-BR-M2-CE-DO-9031

Versie:
V1