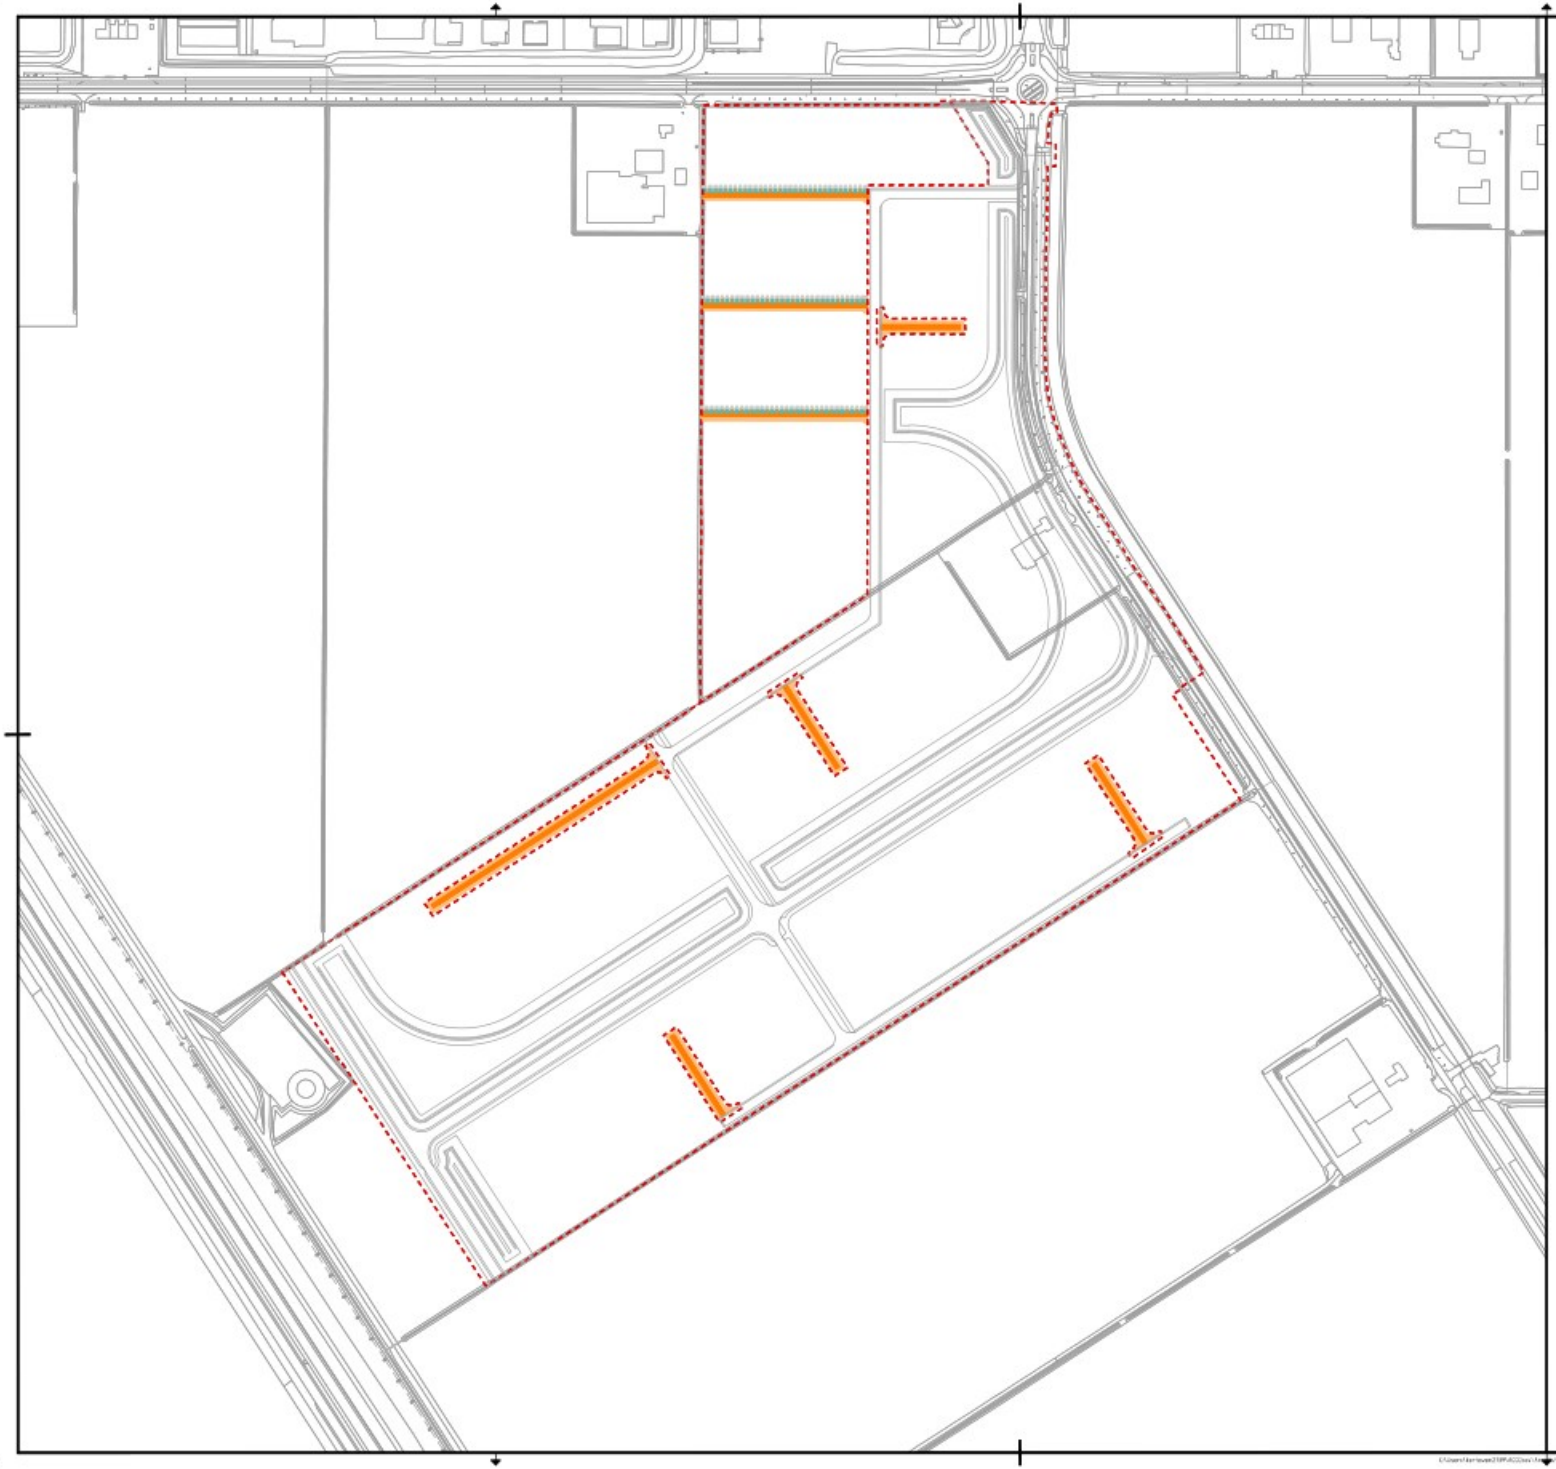

Verklaring

- Bestaande situatie
- Faseringsgrens
- Ontgraven t.b.v. wegcunet
- Ontgraven t.b.v. rioolsleuf
- Ontgraven t.b.v. nutstrack
- Ontgraven t.b.v. sleuf WKO

Planoverzicht

Versie	Omschrijving			
	Datum	Gct.	Gcz.	Ncz.
Versie V1	Omschrijving: Aanvullende kaarten fase 1.2 BDBT			
	Datum: 04-11-2022	Gct.: R. Verkerweg	Gcz.: J. de Wit	Ncz.: P. de Groot

Opdrachtgever

Contact
J. Lolkema

Advies- en Ingenieursorganisatie

Architect

ARCADIS

Project

Contact
P. de Groot

E07031.000603-Voorbelasting en bouwrijp BDBT

Projectnummer : 30074328
Fase : Vergunningsaanvraag

Beveiligingscategorie
Niet - openbaar

Onderwerp: Ontgrondingen

Schaal : 1:2000
Contractnummer:

Bladformaat : A1
Bladnummer : 5 van 5

Status :
Definitief

Tekeningnummer:
BDBT-ARC-SI-BR-M2-CE-DO-9031

Versie:
V1