


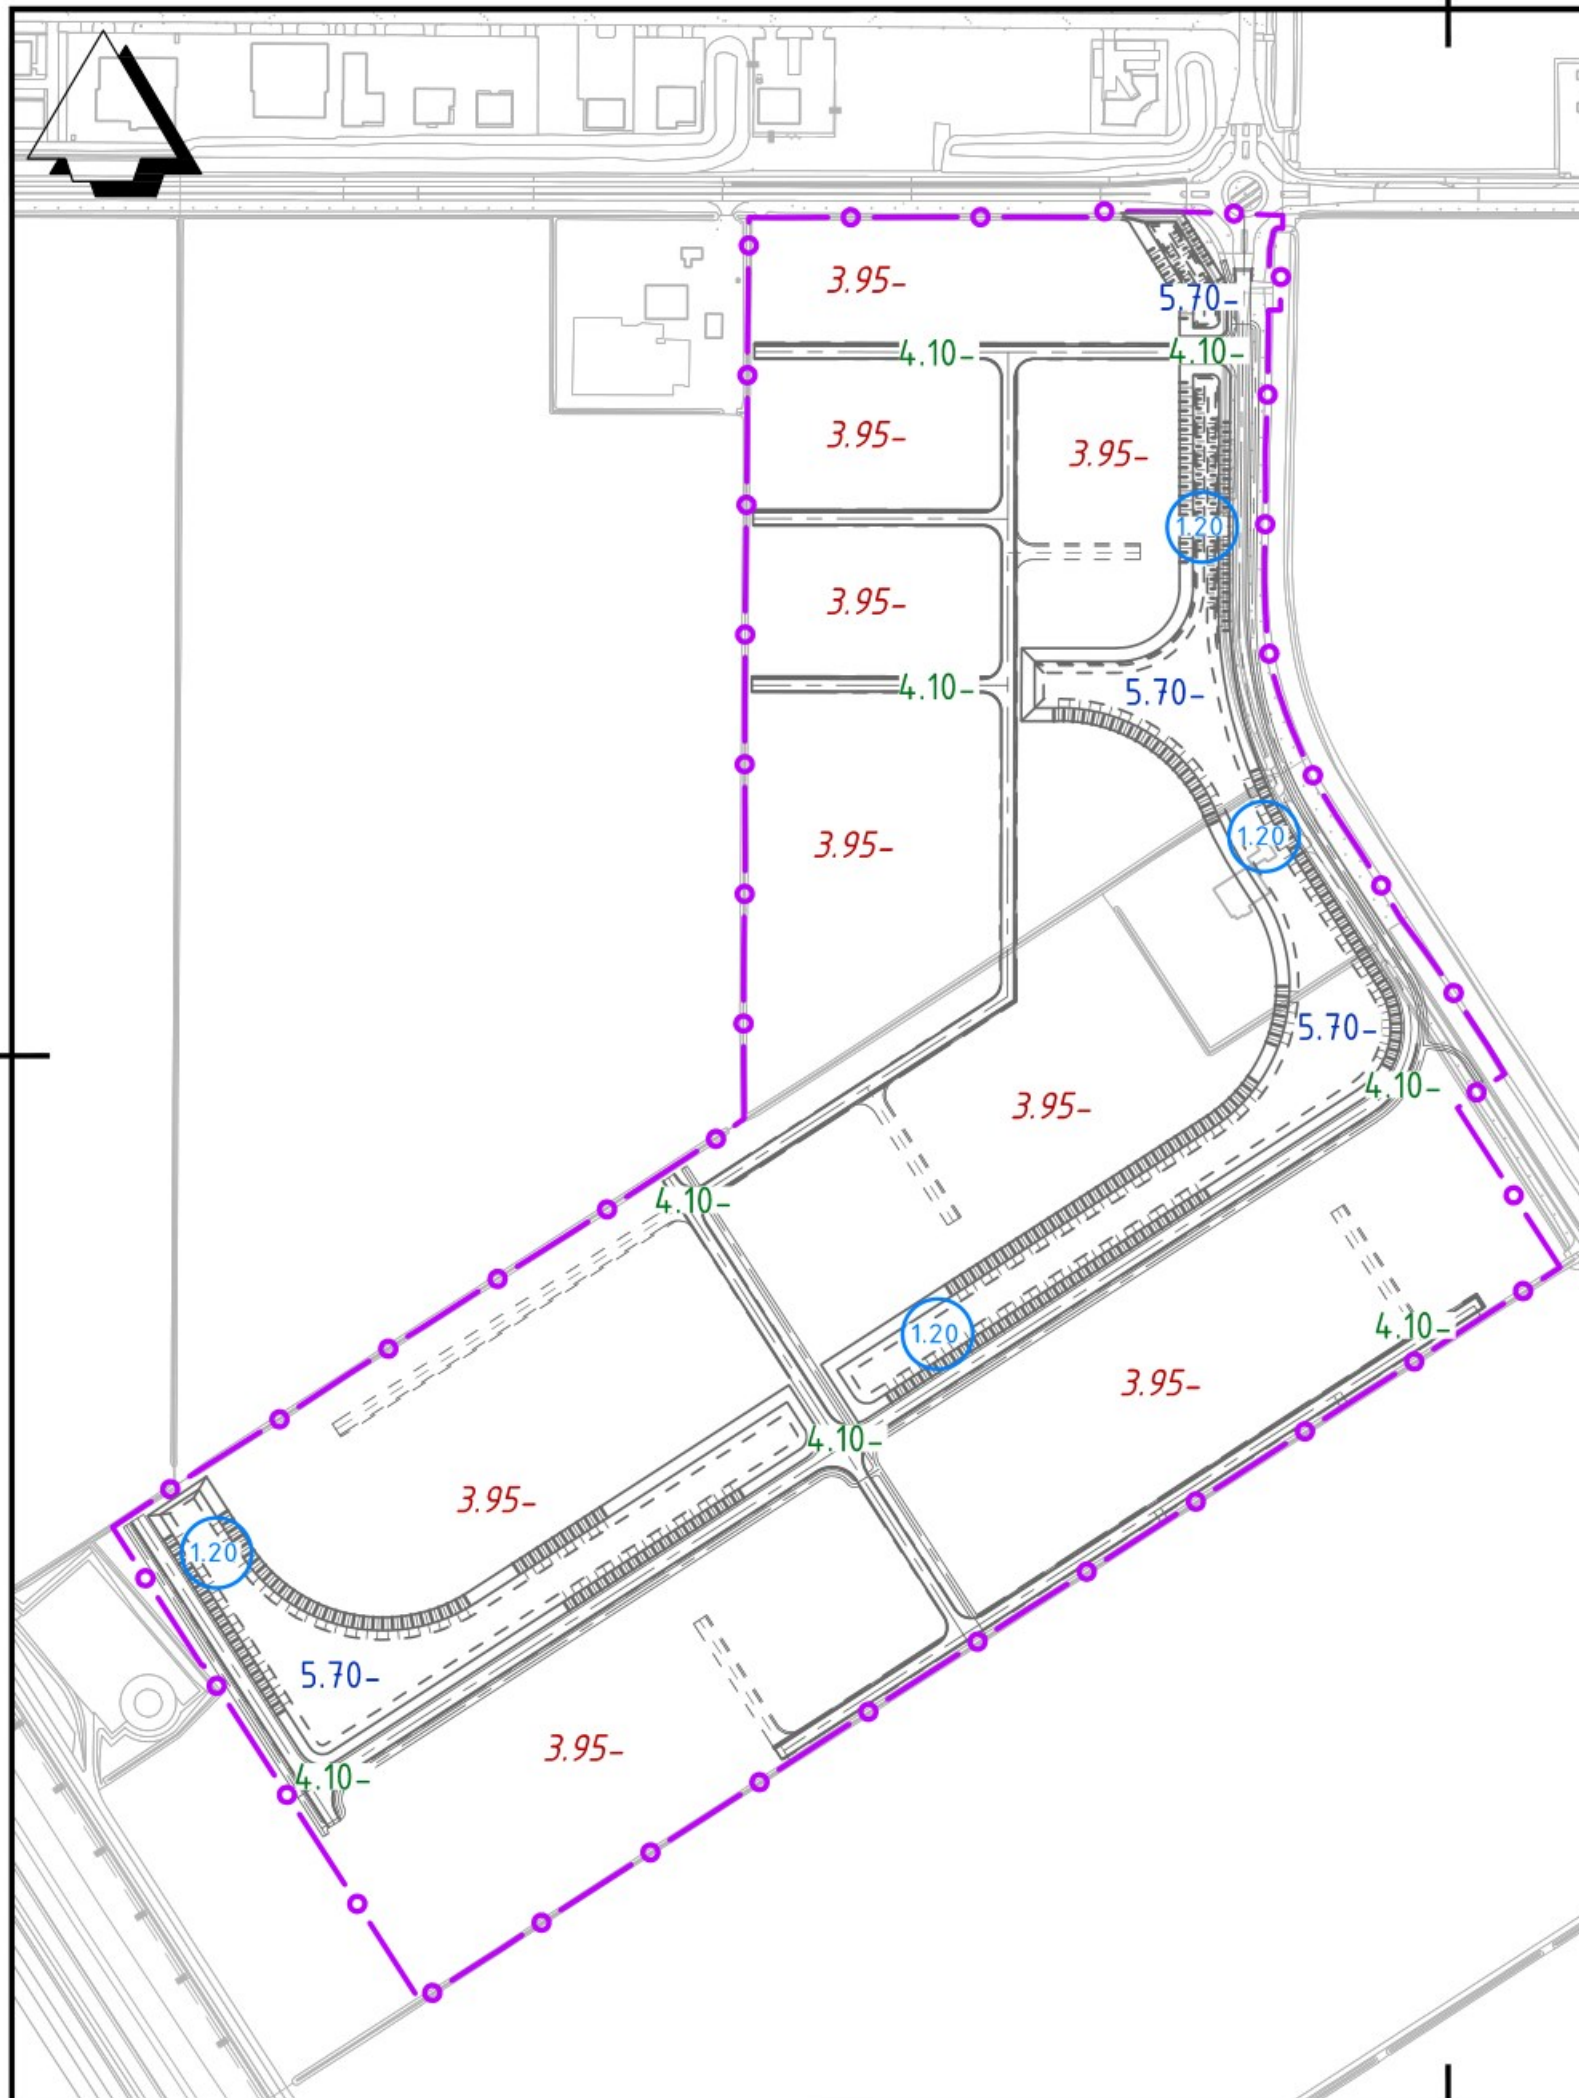

Legenda

- 1.20 Waterdiepte in meters
- 5.70- Streefpeil in meters t.o.v. NAP
- 3.95- Vloerpeil in meters t.o.v. NAP
- 4.10- Ashoogte weg in meters t.o.v. NAP

Versie	Omschrijving:			
	Datum:	Get.:	Con.:	Vrij.:
Versie V1	Omschrijving: Vergunningstekening F1.2			
	Datum: 31-10-2022	Get.:		
Opdrachtgever Gemeente Urk		Project : E07031.000603-Voorbelasting en bouwrijp BDBT		
		Projectnr. : 30074328 Fase : Vergunningstekening		
Advies- en Ingenieursorganisatie ARCADIS		Onderwerp : Peilenplan		
		Security Category: AS2-Internal		
		Schaal : 1:4000	Formaat : A3	Status:
		Contractnr.:	Bladnr. : 1 van 1	Definitief
		Tekeningnr.: BDBT-ARC-SI-BR-M2-CE-DO-9050		
		Versie: V1		