




Dwarsprofiel 1
SCHAAL 1:50

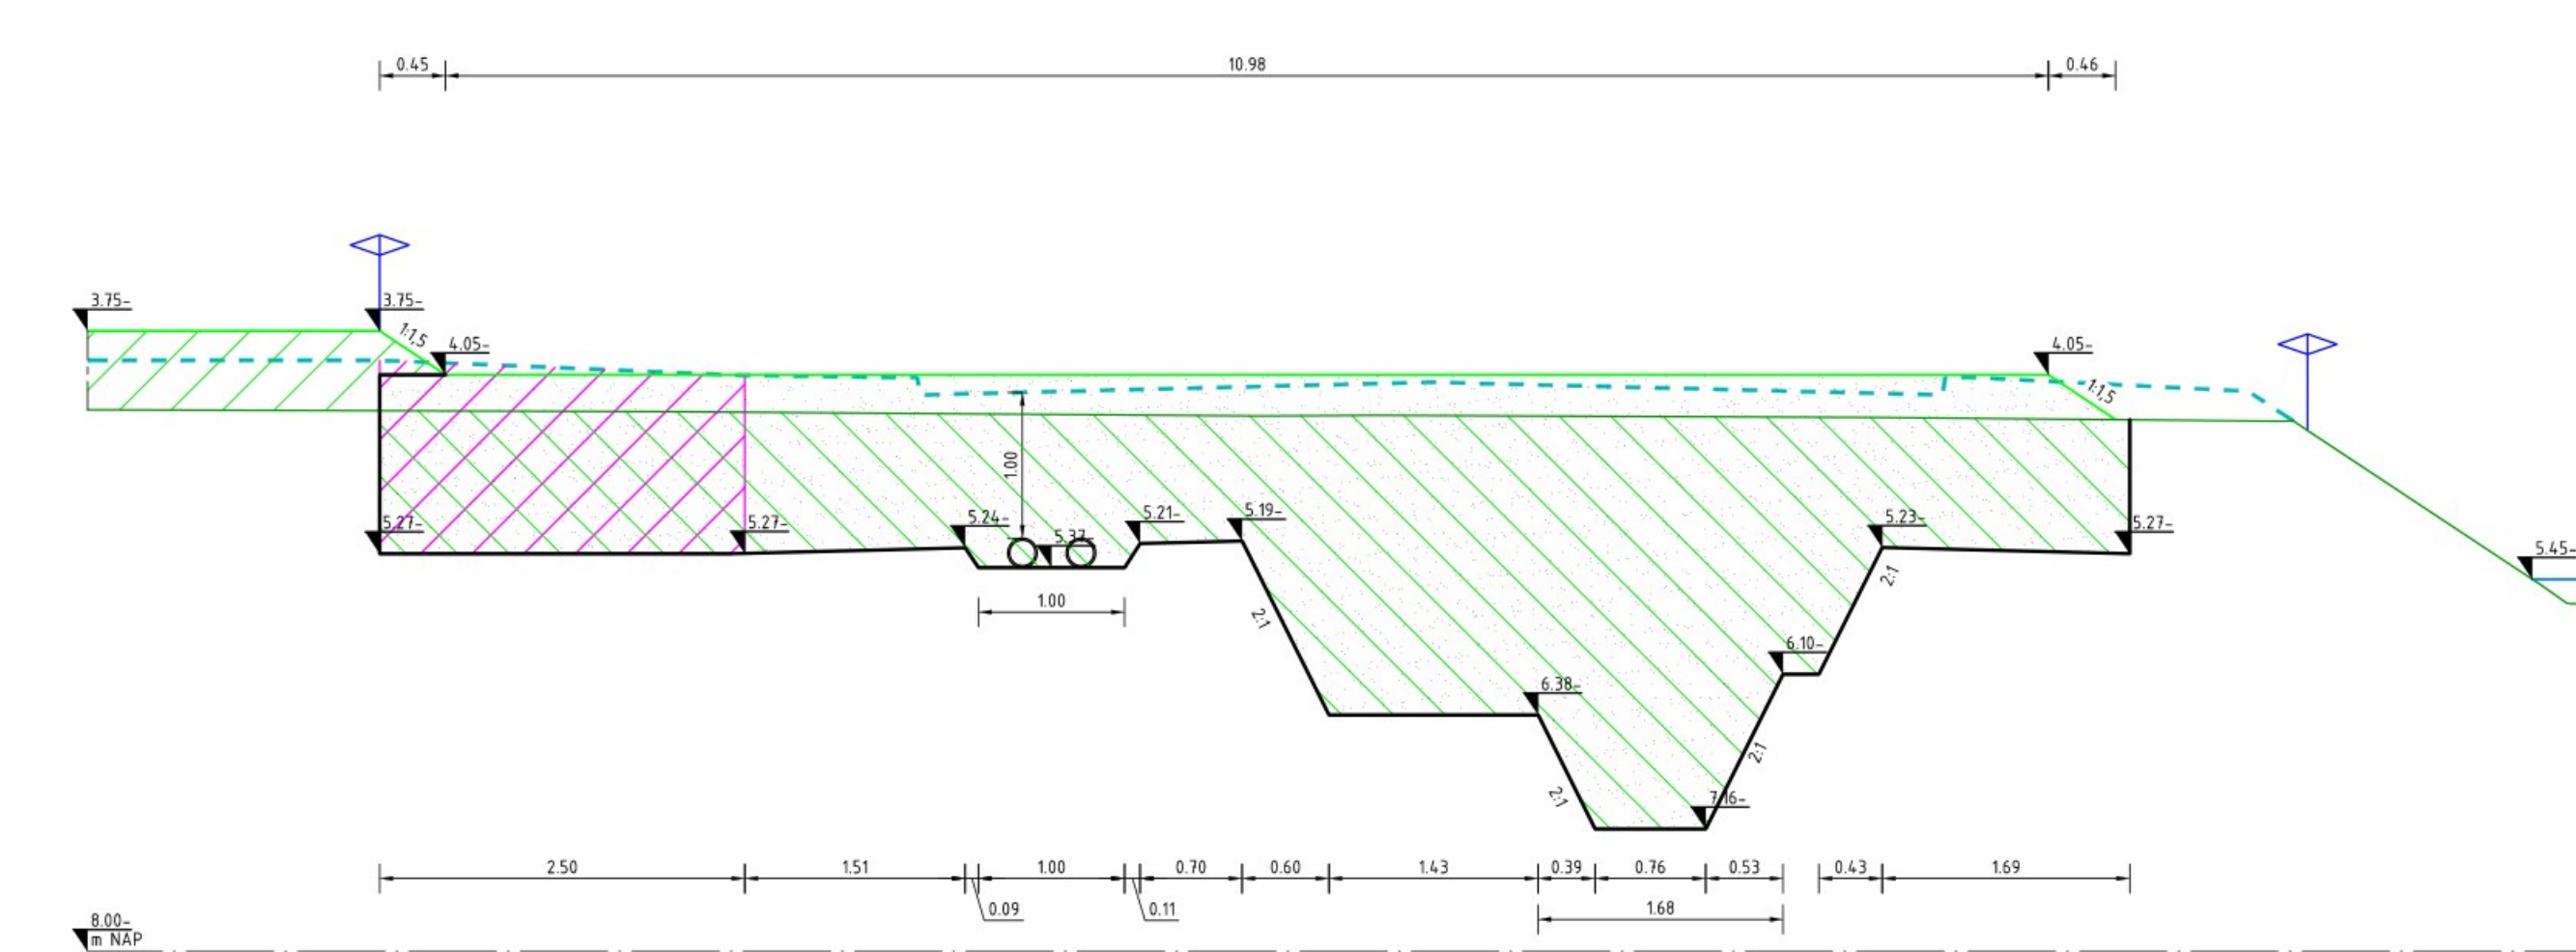


Dwarsprofiel 3
SCHAAL 1:50

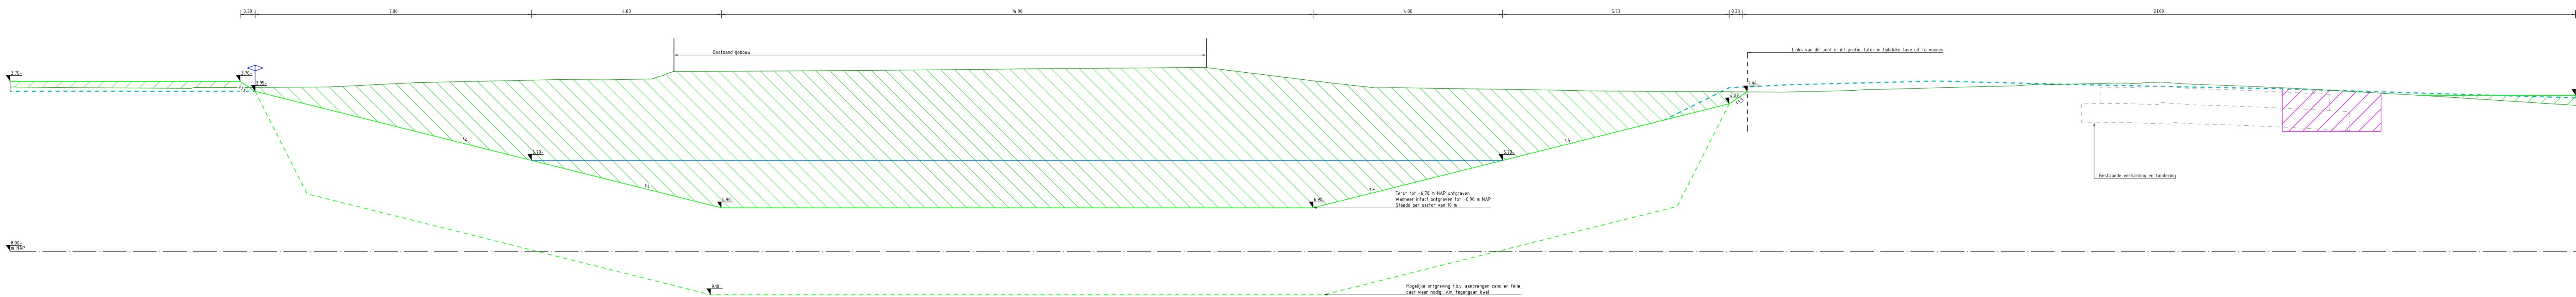


Dwarsprofiel 2
SCHAAL 1:50

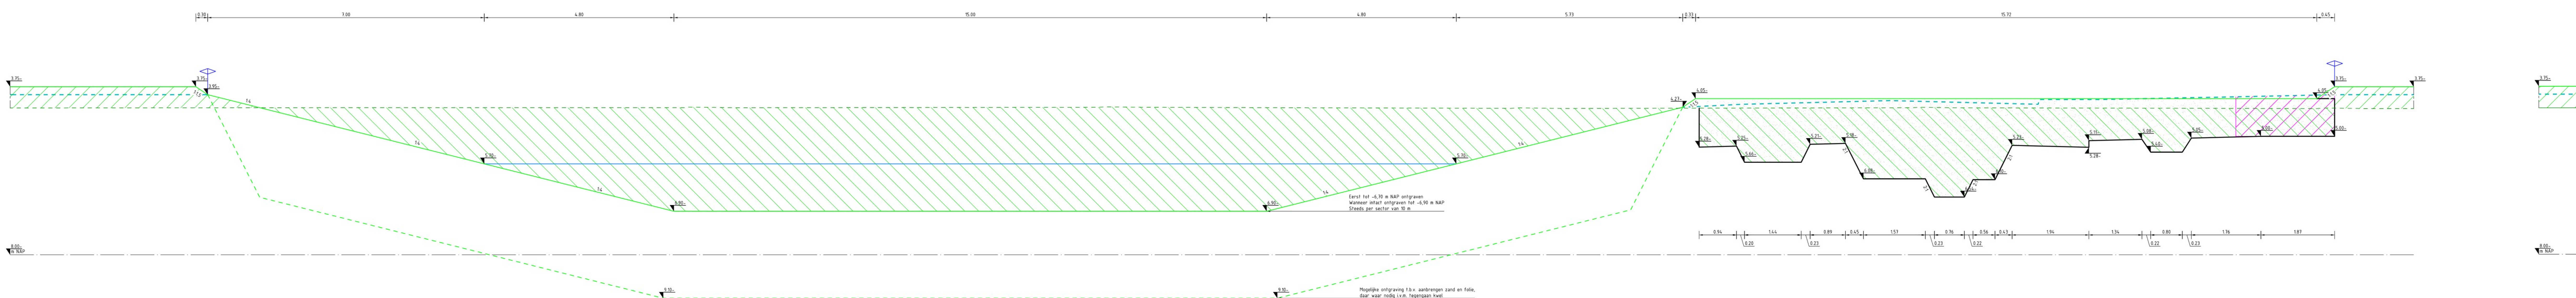


Dwarsprofiel 4
SCHAAL 1:50

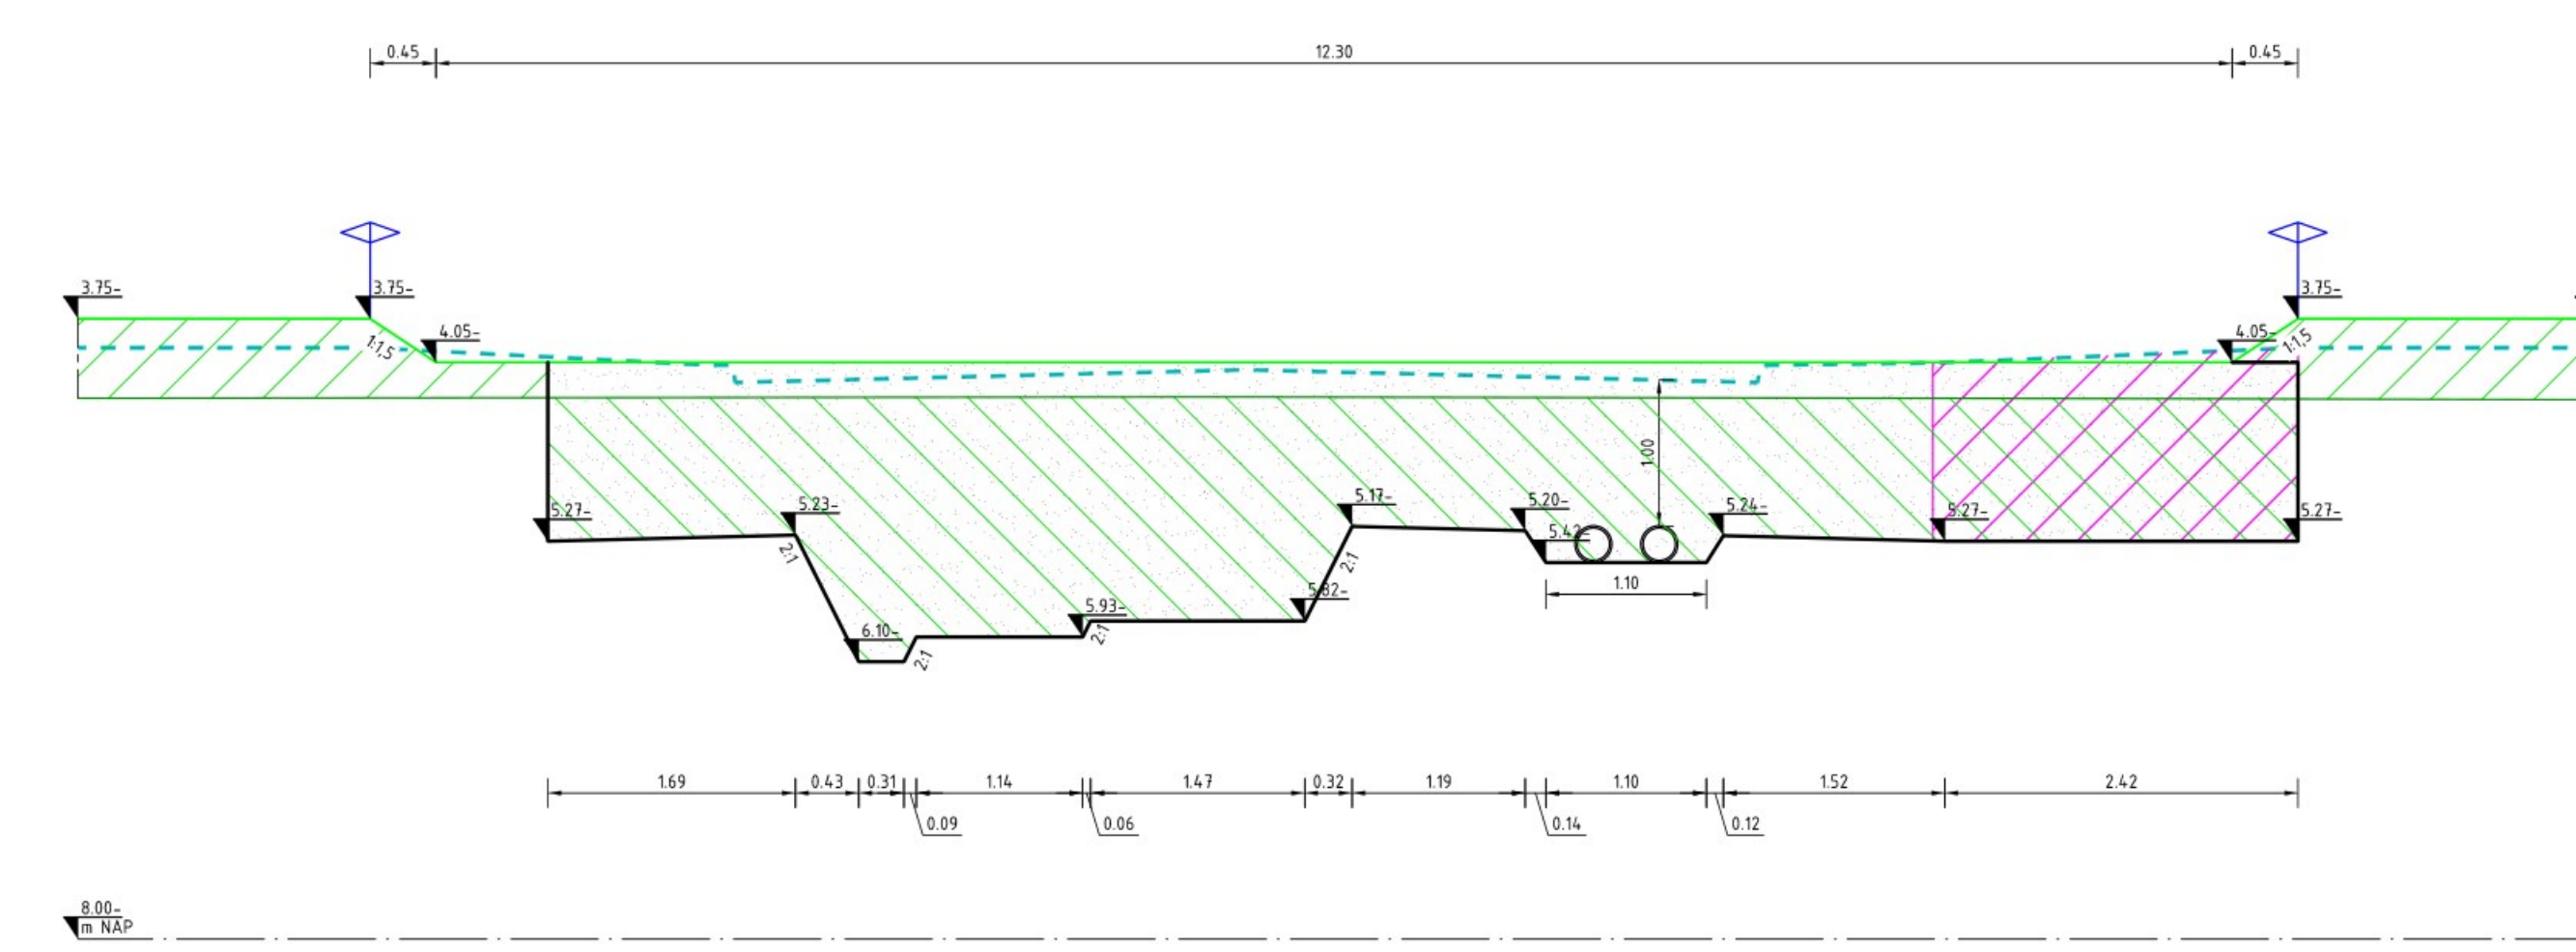

Dwarsprofiel 5
SCHAAL 1:50

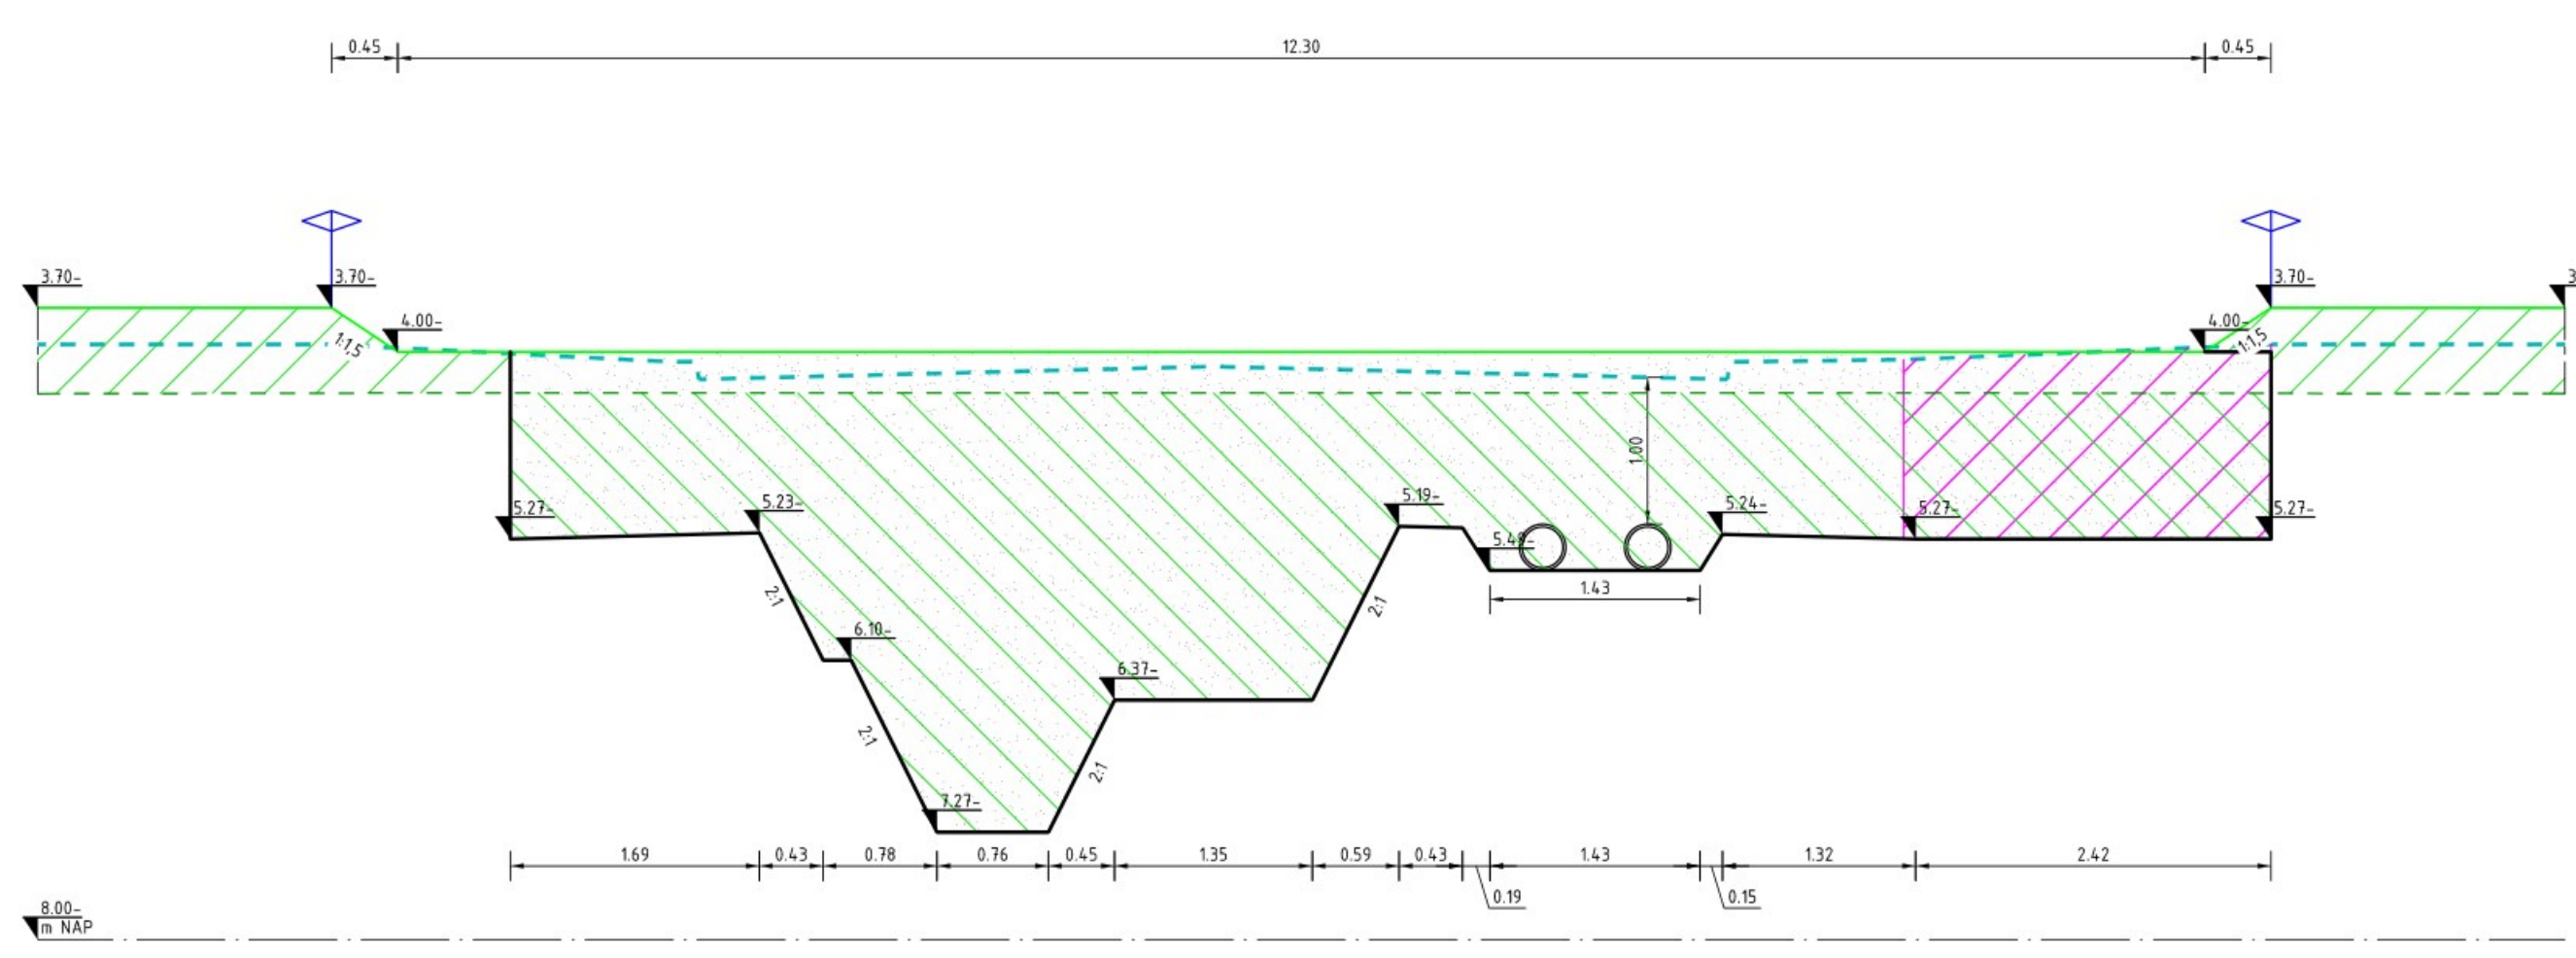

Dwarsprofiel 6
SCHAAL 1:50

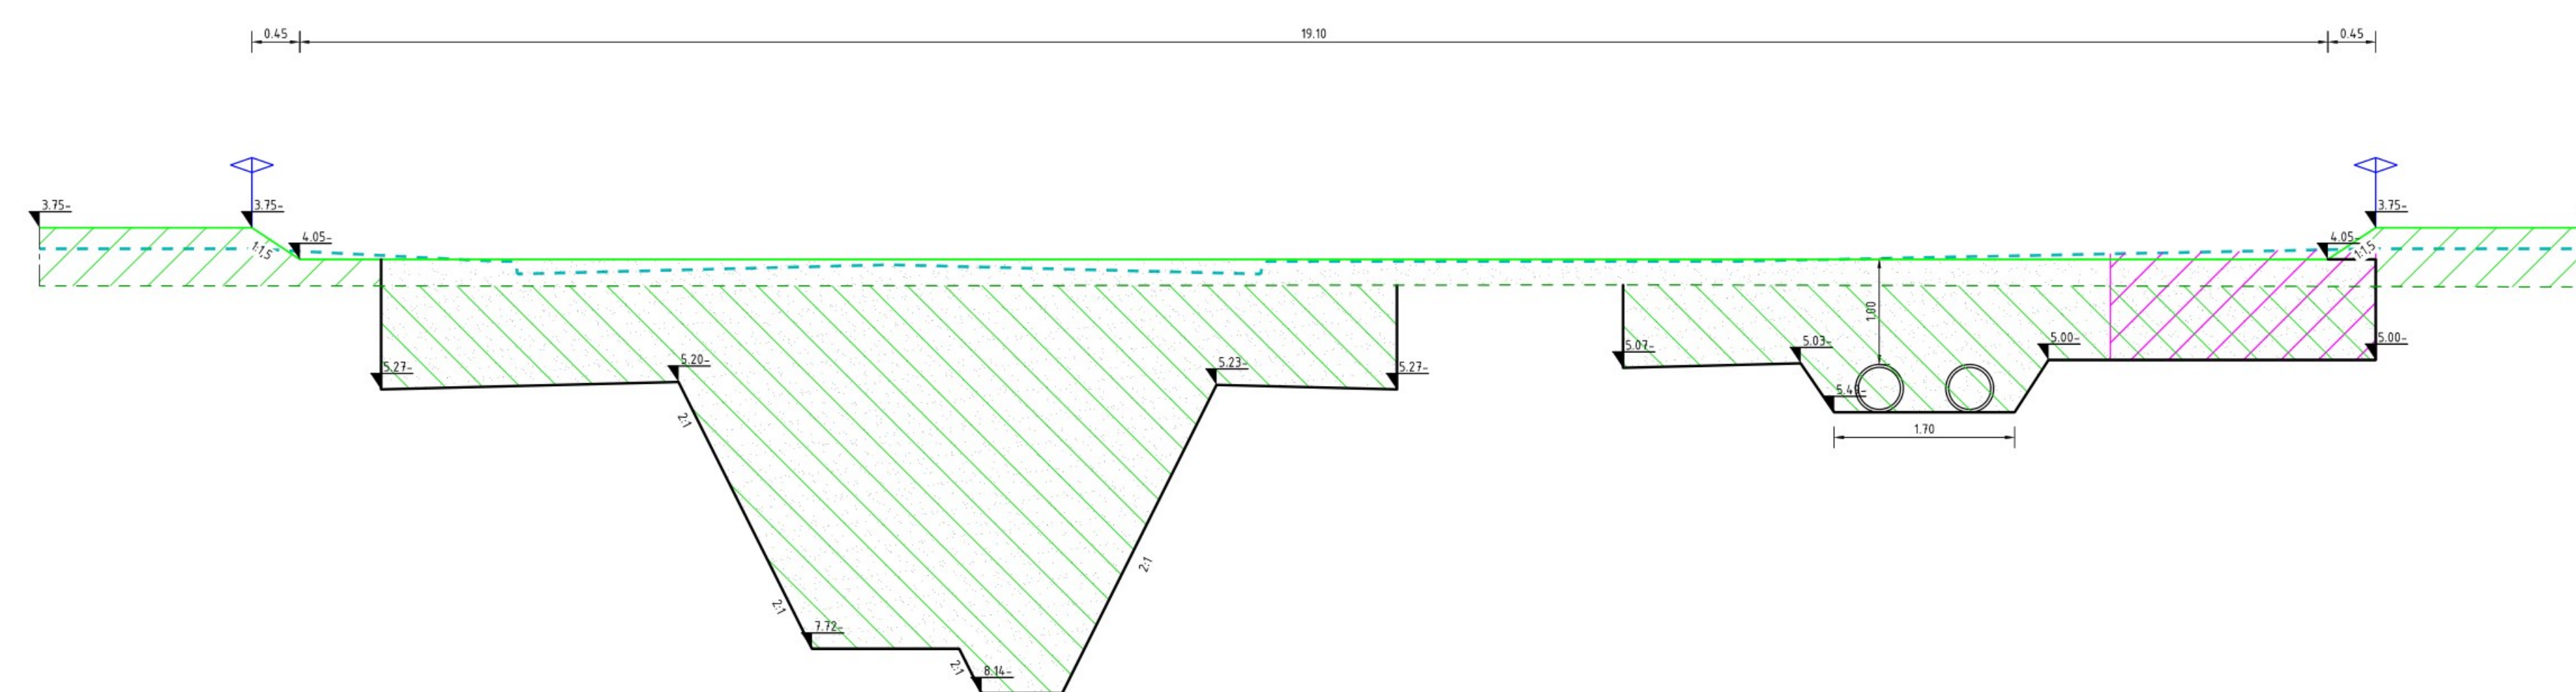

Dwarsprofiel 7
SCHAAL 1:50

Legenda

- Bestaand maaiveld
- Nieuw maaiveld
- Ontgravinglijn
- Oppervlaktewater
- NAP-referentielijn
- Verhardingslijn eindtoesluit
- Aanbrengen zand/grond
- Ontgraven grond
- Aanbrengen zand in sandbed
- Kabel en leidingstrook
- Referentiehoogte in m t.o.v. NAP
- Aanleghoogte in m t.o.v. NAP
- Warentraftraad
- Toekomstige kavelsgrens

Verz	Beoordeling	Def	Con	Wij
V1	Beoordeling	Def	Con	Wij

Opdrachtgever

Gemeente Urk

Advies- en Ingenieursorganisatie

Architect

ARCADIS

Project

VB&RM Bedrijfsvereniging BDBT

Projectnummer: 30073328

Projectnaam: Voorbereiding tekening

Onderwerp: Dwarsprofielen F12 Voorbelasting

Schaal: 1:50

Bladformaat: A3 (84x118)

Stapen: Definitief

Tekeningnummer: BDBT-ARC-SI-BR-DP-CE-VG-9111

Versie: V1