Profiel 1
Schaal: 1:100

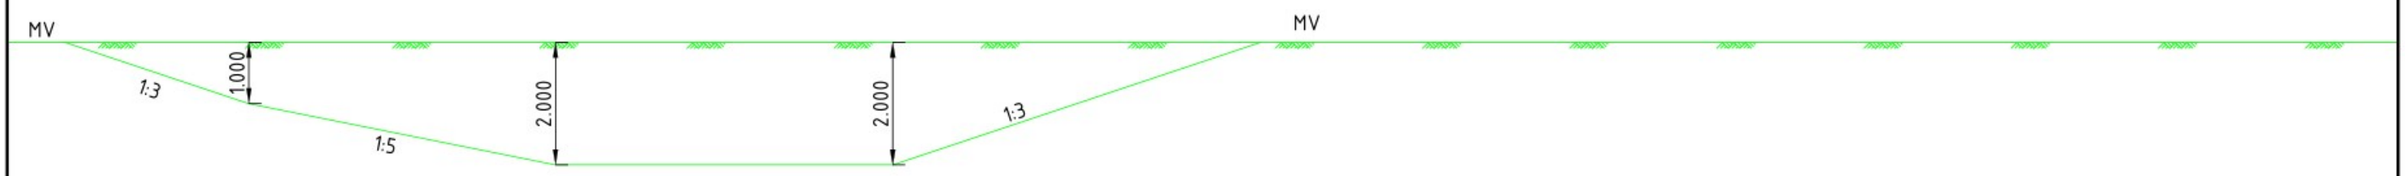

Profiel 2
Schaal: 1:100

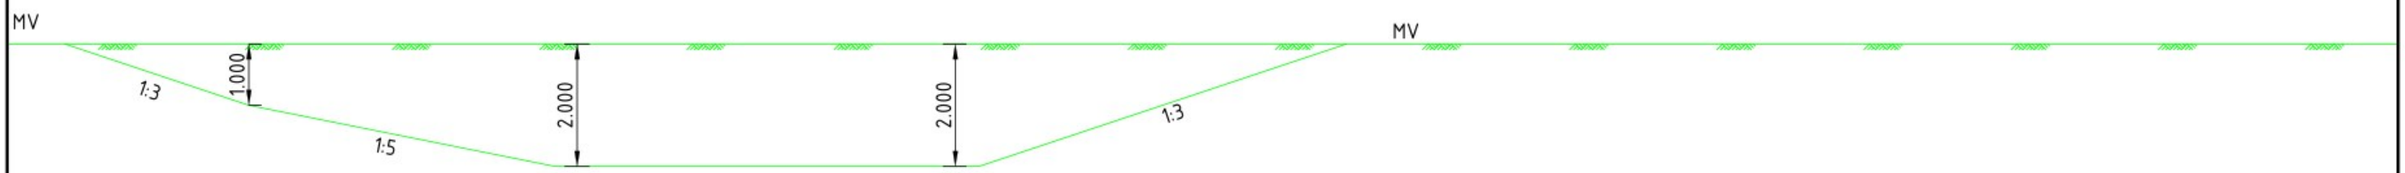

Profiel 3
Schaal: 1:100

Maten in meters
Materiaalmaten in millimeters
Hoogtematen t.o.v. N.A.P.

Ontwerp

Project: Heggenlandschap
Onderdeel: Profielen
Opdrachtgever: Stichiting Flevolandschap

Versie	Wijziging	Datum	Getekend	Gezien
DO1	Def ontwerp	08-06-2023	RZ	LF
DO2	Def ontwerp	12-06-2023	RZ	LF

Eelerwoude

Projectnummer 203979	Formaat A3
Schaal 1:100	Inventarisatiedatum
Tekeningnummer 02	Bijlagenummer
Getekend RZ	Datum aanmaken 08-06-2023

Filenaam: P:\203979\AutoCad\Werkbestanden\230511-RZ-203979-Inrichtingstekening-Heggenlandschap-DO1.dwg