


Legenda gebouwen

NR	Benaming	Dier aantallen	RAV-code	m3 opslag mest
A	Woning			
B	Werkuigenberging	15 vrouwelijk jongvee	A3.100	
C	Jongveestel	23 vrouwelijk jongvee	A3.100	315 m3
D	Ligboxenstal	40 melkkoeien 47 vrouwelijk jongvee	A1.100 A3.100	752 m3
E	Ligboxenstal	128 melkkoeien (BWL2009 22 VS) 15 melkkoeien	A1.7 A1.100 A3.100	255 m3

RENVOOI	gebouw omschrijving	aantal	vermogen	eenheid
1	D Voersilo	1	16	ton
2	D Voersilo	1	12	ton
3	D Voersilo	3	8	ton
4	D ventilator	2	0,18	kW
5	E Pompput	1	---	---
6	alle poedertblusser	6	6	kg
7	E mixput	5	---	---
11	D,E vijzel	3	0,37	kW
12	buiten Maasilo	3	---	---
13	buiten Kulplaat	4	---	---
14	C roerwerk	2	0,5	kW
15	A hogedruk reiniger	1	5,5	kW
16	A lastrafo	1	180	A
17	A compressor	1	1,6	kW
18	A diverse handgereedschappen	4	0,4	kW
19	buiten kadaverkap	1	---	---
110	C,E reinigingsmiddelen	3	48	kg
111	E medicijnen	1	---	---
112	A dieselolietank in lekbak met elektrische-pomp	1	0,8	kW
113	B opslag zaagsel	1	---	---
115	E Melkrobot	2	9	kW
117	D,E Koebonstel	4	0,06	kW
118	D Melkpomp	1	0,55	kW
119	B Hydrofoorpomp	1	1	kW
120	C Elektromotor vacuumpomp	1	3	kW

WERKTUIGEN	vermogen	BOILERS	vermogen	plaats
Trekkertype	121 kW	Boilertype	3,5 kW	E, melkrobot
Trekkertype	59 kW	Boilertype	3,5 kW	E, melkrobot
Trekkertype	33 kW	Boilertype	1,8 kW	E, regelruimte
Shoveltype	79 kW	CV ketel	21 kW	C, tankokaal
Minihoveltype	27 kW			

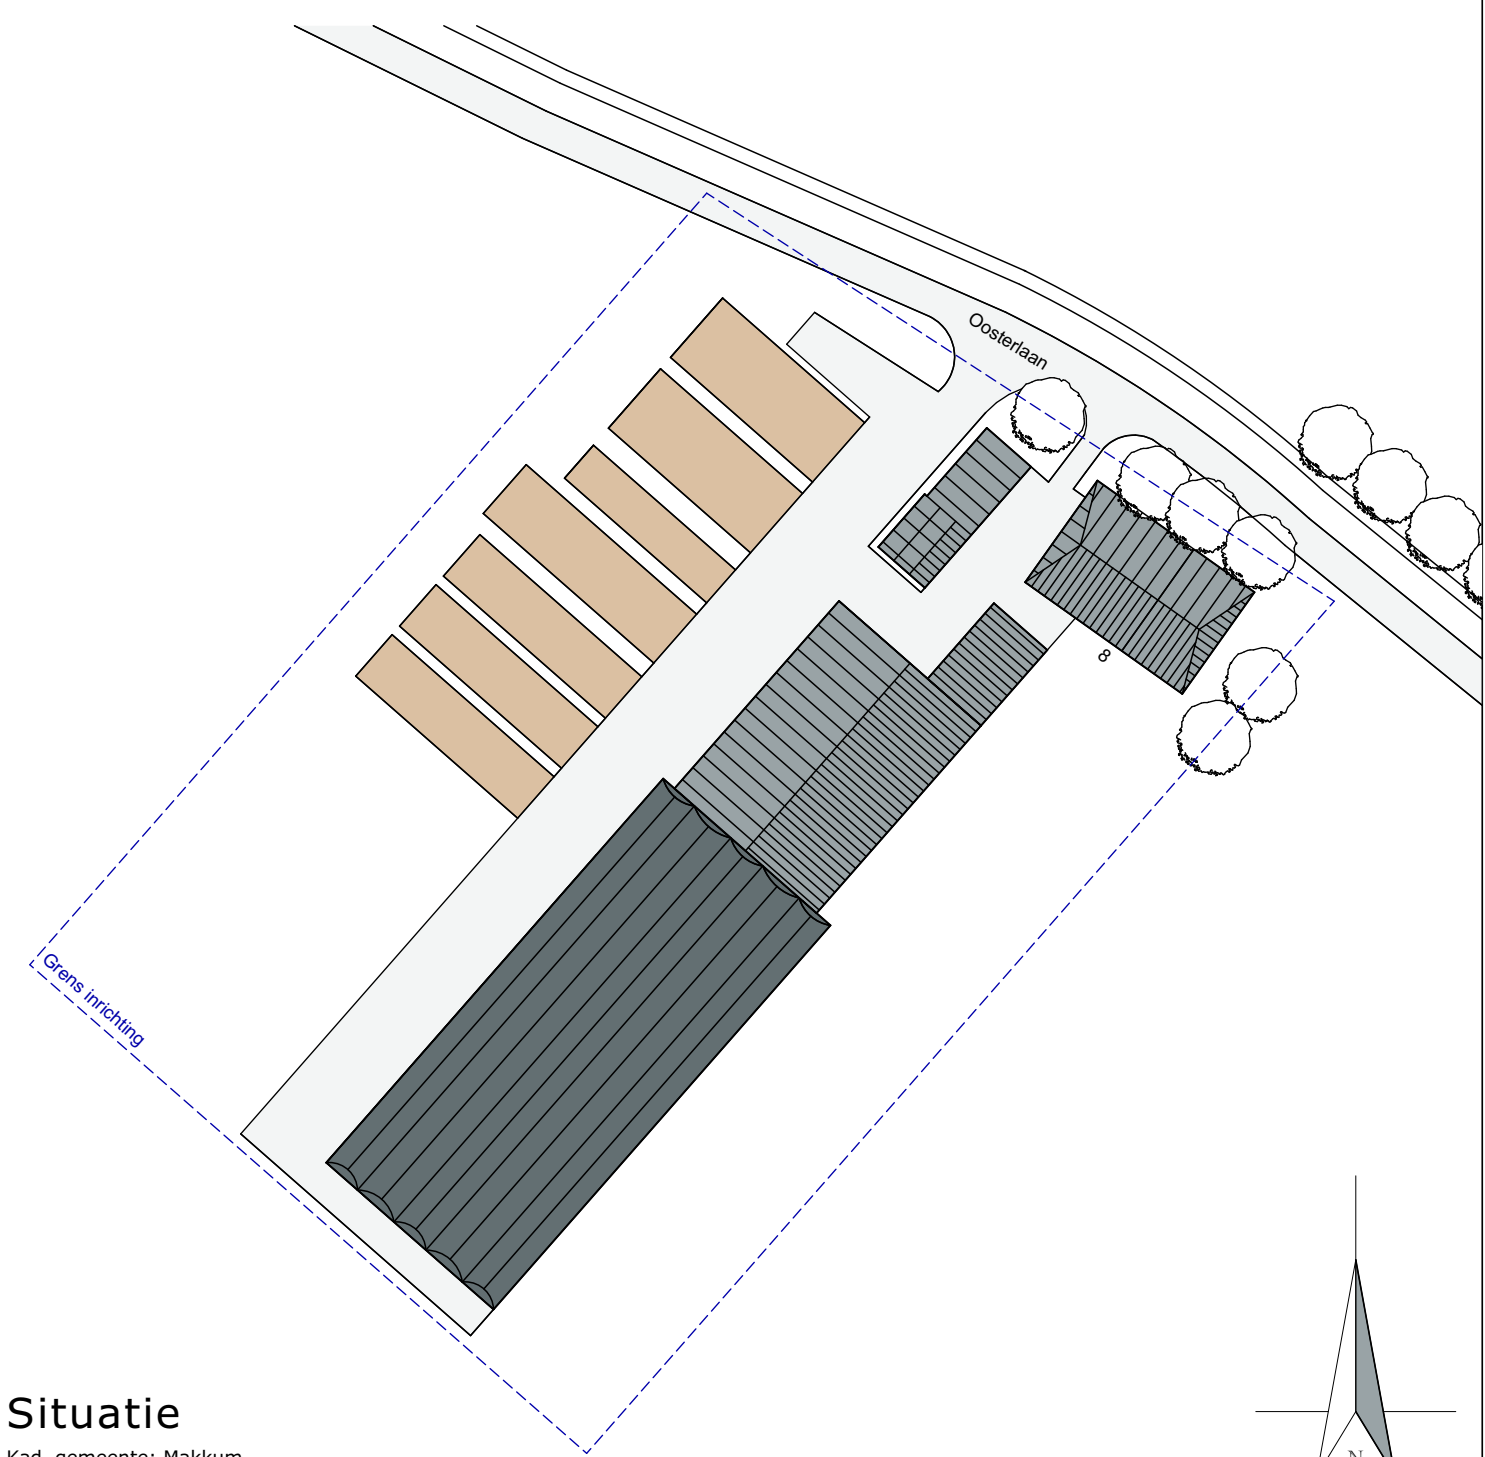

Situatie

Kad. gemeente: Pekum  
Sectie: G nr. 172  
Schaal: 1:1000

MATEN IN HET WERK TE CONTRÔLEREN

project:	Aanvraag Natuurvergunning	datum:	04-07-2022
opdrachtgever:	Grootaard 8 8746 ND Schraard	A:	B:
		C:	D:
		E:	F:
		status:	
fase:	--	getekend:	
onderdeel:	Inrichtingstekening	schaal:	1:200
Postbus 1033 7340 KA Marijk Postbus 300 5430 AH Oss T 088 488 29 29 F 088 488 29 10 explanovis@agrifirm.com www.agrifirm.com		formaat:	A0
		projectnr.:	EX.20.1770
		projectleider:	
		tekeningsnr.:	M-01

