


Legenda gebouwen


NR	Benaming	Dier aantallen	RAV-code	m3 opslag mest
A	Woning			
B	Werktuigenberging	44 vrouwelijk jongvee	A3.100	
C	Jongveestel	23 vrouwelijk jongvee	A3.100	315 m3
D	Ligboxenstal	40 melkkoeien	A1.100	752 m3
		47 vrouwelijk jongvee	A3.100	
E	Ligboxenstal	140 melkkoeien	A1.100	255 m3
		30 vrouwelijk jongvee	A3.100	

RENVOOI	gebouwoomschrijving	aantal	vermogen	eenheid
1	D Voersilo	1	16	ton
2	D Voersilo	1	12	ton
3	D Voersilo	3	8	ton
4	D ventilator	2	0,18	kW
5	E Pompput	1	---	---
6	alle poederblusser	6	6	kg
7	E mixput	5	---	---
8	D,E vijzel	3	0,37	kW
9	buiten Maasilo	3	---	---
10	buiten Kulplaat	4	---	---
11	C roerwerk	2	0,5	kW
12	A hogedruk reiniger	1	5,5	kW
13	A lastrafo	1	180	A
14	A compressor	1	1,6	kW
15	A diverse handgereedschappen	4	0,4	kW
16	buiten kadaverkap	1	---	---
17	C,E reinigingsmiddelen	3	48	kg
18	E medicijnen	1	---	---
19	A dieselolietank in lekbak met elektrische-pomp	1	0,8	kW
20	B opslag zaagsel	1	---	---
21	E Melkrobot	2	9	kW
22	D,E Koebonstel	4	0,06	kW
23	D Melkpomp	1	0,55	kW
24	B Hydrofoorpomp	1	1	kW
25	C Elektromotor vacuumpomp	1	3	kW


WERKTUIGEN			BOILERS		
type	vermogen		type	vermogen	plaats
Trekker	121 kW		Boiler	3,5 kW	E, melkrobot
Trekker	59 kW		Boiler	3,5 kW	E, melkrobot
Trekker	33 kW		Boiler	1,8 kW	E, regelruimte
Shovel	79 kW		CV ketel	21 kW	C, tanklokaal
Minishovel	27 kW				

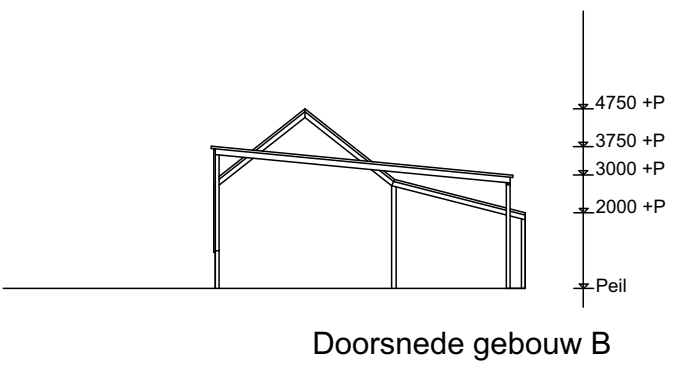


Doorsnede gebouw B

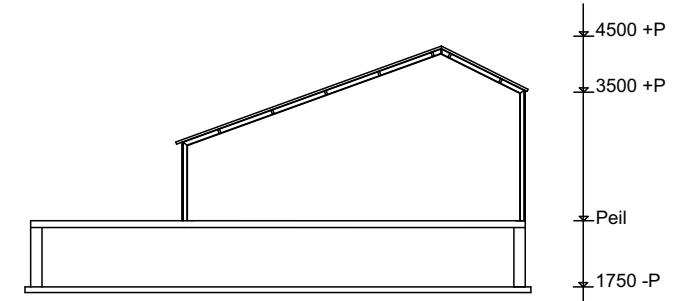


Doorsnede gebouw C

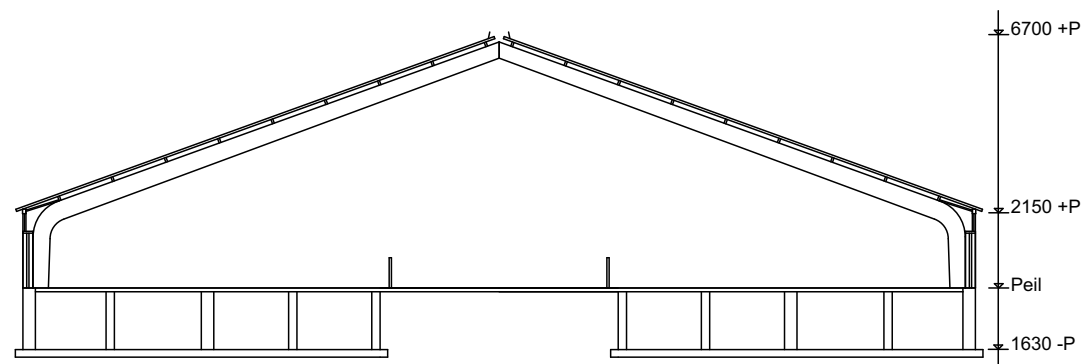


Doorsnede gebouw D

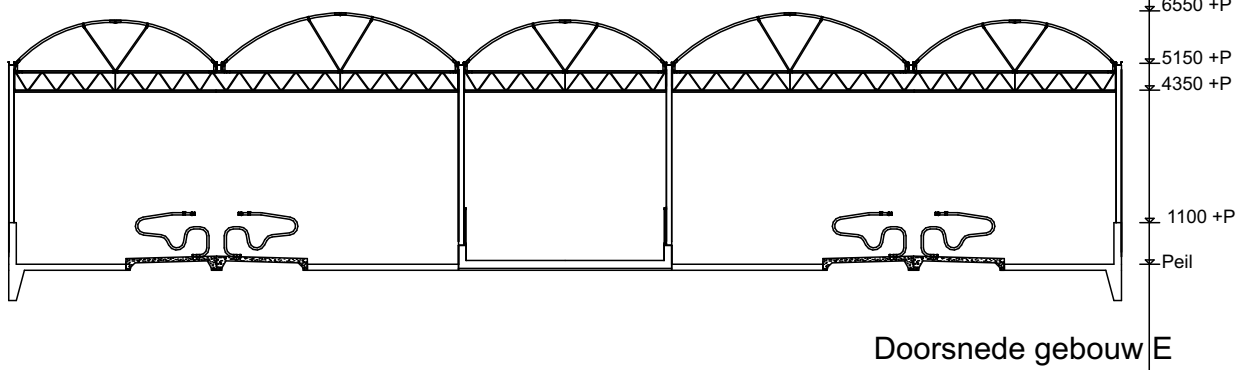

Doorsnede gebouw E

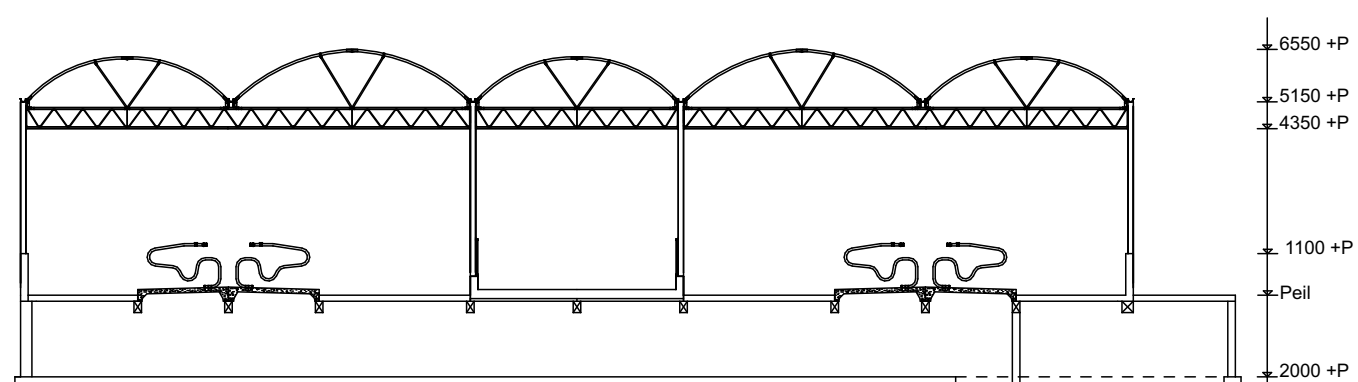

Doorsnede gebouw E tpv. mestkelder

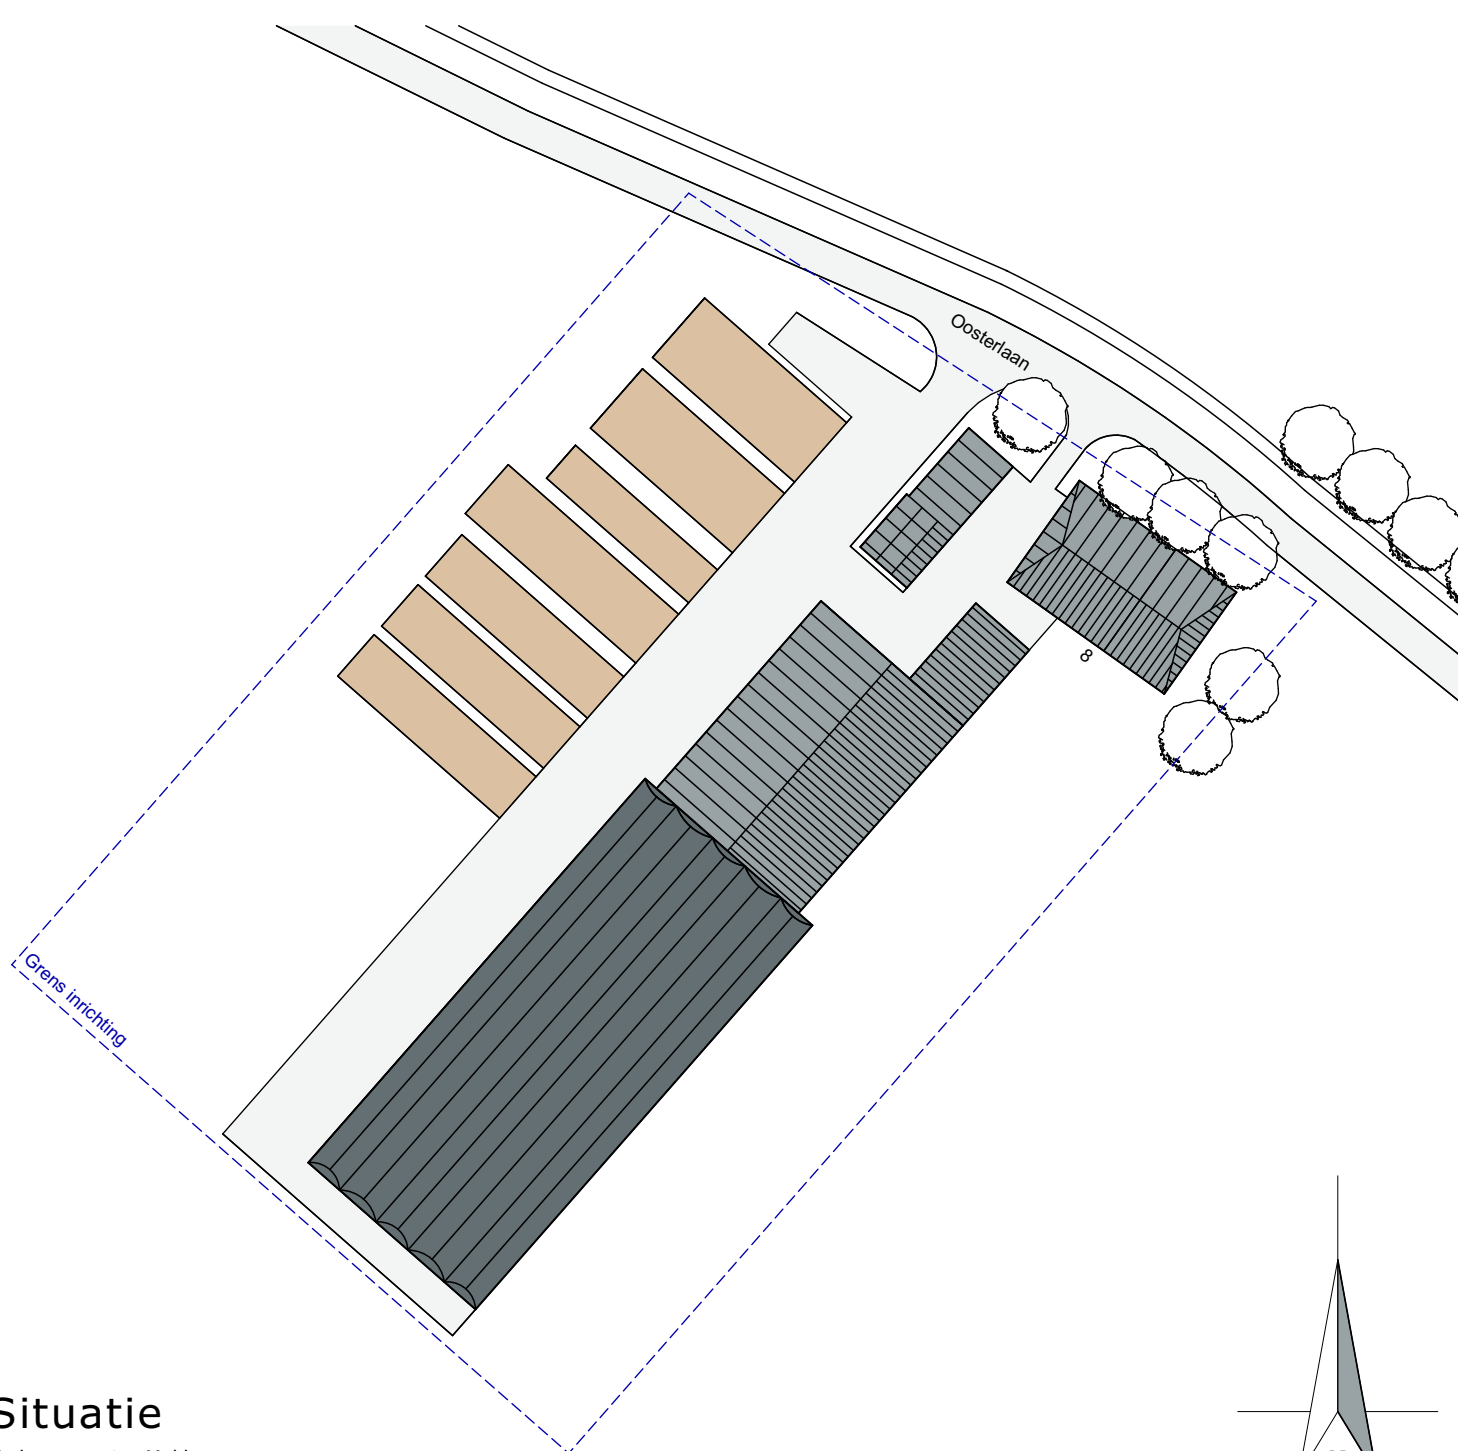

Situatie

Kad. gemeente: Hekum  
Sectie: G nr. 172  
Schaal: 1:1000

MATEN IN HET WERK TE CONTRÔLEREN

project:	Aanvraag Natuurvergunning	datum:	04-07-2022
opdrachtgever:	Uitsluitend 8 8746 ND Schraard	A: 19-04-2023	B: 15-05-2023
		C:	D:
		E:	F:
		statu:	
fase:	--	getekend:	---
onderdeel:	Inrichtingstekening	schaal:	1:200
Postbus 1033 7340 KA Meppel		formaat:	A0
Postbus 300 5430 AH Oos		projectnr.:	EX.20.1770
T 088 488 29 29 F 088 488 29 10 explanovis@agrifirm.com www.agrifirm.com		projectleider:	---
		tekeningsnr.:	M-01

