

Gebouw:A Functie: bedrijfswoning

Wanden : Metselwerk
Dak : Dakpannen / golfplaten
Vloer : Beton
Goedhoogte : ---
Nokhoogte : ---

Gebouw:B Functie: Werktuigenberging

Wanden : Damwand / metselwerk
Dak : Dakpannen / golfplaten
Vloer : Beton
Goedhoogte : 3000 + P
Nokhoogte : 3700 + P
Ventilatie : ---
Verwarming : ---
Mestopslag : ---
Aantal plaatsen : ---
Aantal dieren : ---

Gebouw:C Functie: Jongveestal

Wanden : Metselwerk
Dak : Golfplaten
Vloer : Beton
Goedhoogte : 2000 + P
Nokhoogte : 4500 + P
Ventilatie : natuurlijk
Verwarming : ---
Mestopslag : 315 m³
Aantal plaatsen : 23 st. jongvee
Aantal dieren : 23 st. jongvee

Gebouw:D Functie: Ligboxenstal

Wanden : Metselwerk
Dak : Golfplaten
Vloer : Beton
Goedhoogte : 2100 + p
Nokhoogte : 6700 + p
Ventilatie : Natuurlijk
Verwarming : ---
Mestopslag : 752 m³
Aantal plaatsen : 40 st. melkkoeien + 47 st. jongvee >1,5 jr.
Aantal dieren : 40 st. melkkoeien + 47 st. jongvee >1,5 jr.

Gebouw:E Functie: Ligboxenstal (nieuwbouw)

Wanden : Betonpanelen/ventilatiesysteem
Dak : Folie + schaduwdoek
Vloer : Beton
Goedhoogte : \$150 + p
Nokhoogte : 6850 + p
Ventilatie : Natuurlijk
Verwarming : ---
Mestopslag : 255 m³
Aantal plaatsen : 140 st. melkkoeien 20 st. kalveren
Aantal dieren : 140 st. melkkoeien 20 st. kalveren

RENVOL	omschrijving	aantal	vermogen	eenheid
1	D Ventilator	1	16	ton
2	D Ventilator	1	12	ton
3	D Ventilator	3	8	ton
4	D Ventilator	2	0,18	kW
5	E Pompput	1	---	---
6	E alle poederblusser	6	6	kg
7	E mikup	5	---	---
8	D.E vijzel	3	0,37	kW
9	butten Malsilo	3	---	---
10	butten Kuipplast	4	---	---
11	C roerwerk	2	0,5	kW
12	A hogedruk reiniger	1	5,5	kW
13	A lastrafo	1	180	A
14	A compressor	1	1,6	kW
15	A diverse handgereedschappen	4	0,4	kW
16	butten kadaverkap	1	---	---
17	C.E reinigingsmiddelen	3	48	kg
18	E medicijn	1	---	---
19	A dieselmotor in lekkak met elektrische pomp	1	0,8	kW
20	B opslag zaagsel	1	---	---
21	B Tractor	1	90	kW
22	E Melkrobot	2	9	kW
23	B Tractor	1	60	kW
24	D.E Koeborstel	4	0,06	kW
25	D Melkpomp	1	0,55	kW
26	B Hydrofoorpomp	1	1	kW
27	C Elektromotor vacuumpomp	1	3	kW

Doorsnede gebouw B


Doorsnede gebouw C

Doorsnede gebouw D

Doorsnede gebouw E

Doorsnede gebouw E tpv. mestkelder

Situatie
Gemeente Makkum
Sectie: G / Nr. 172
Schaal 1:1000

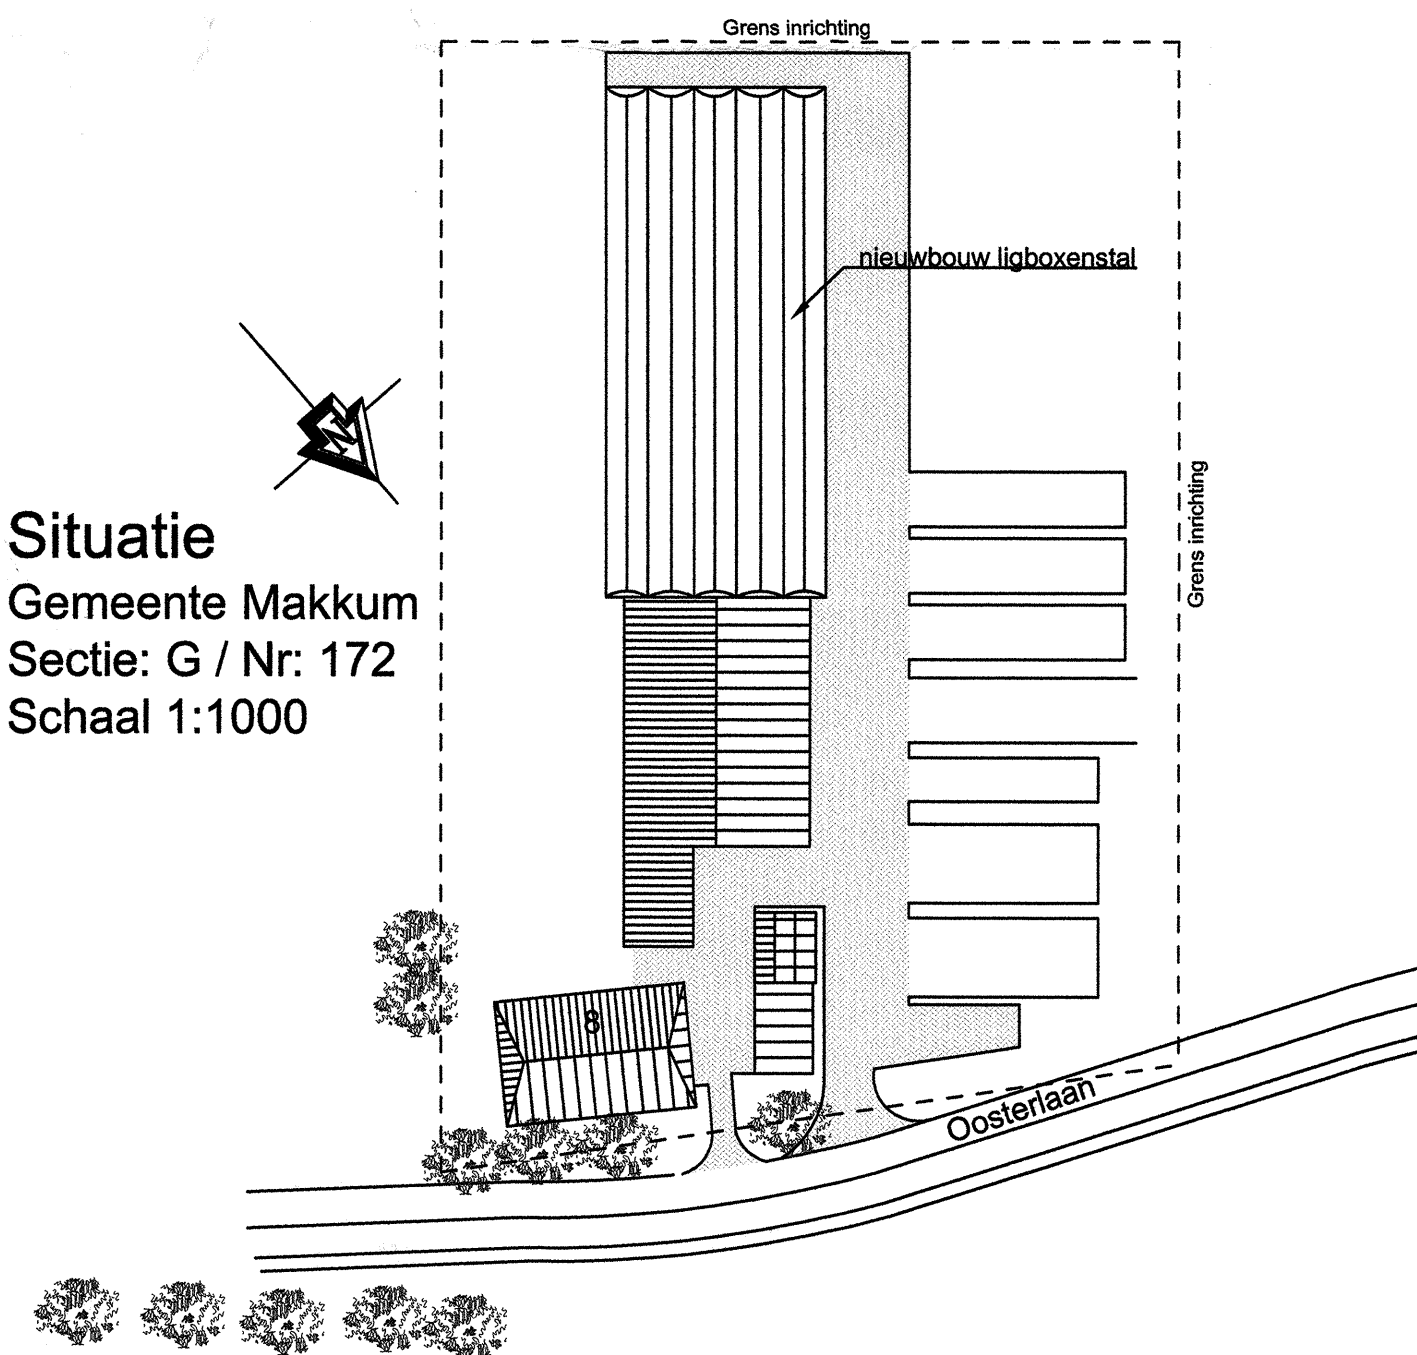

Project: Aanvraag Vergunning Wet Milieubeheer

IDAgro Overweg 9 postbus 18 8150 AA Lelystad Tel: +31 (0)847-186627 tel: +31 (0)872-37494	Opdrachtgever: Mts. Y. en Y. Reijnders Oosterlaan 8 8746 ND Schraard	Werknr.: - Bladnr.: 1 / 1
	Gebruiksfunctie: Lichte Industriële functie Onderaans: Toelating Wet Milieubeheer	www.serrestal.nl
Schaal: 1:100/200 Get: F.J. Datum: 07-12-2007	Gew.: 14-01-2008 Gew.: - Gew.: -	Gew.: - Gew.: - Gew.: -