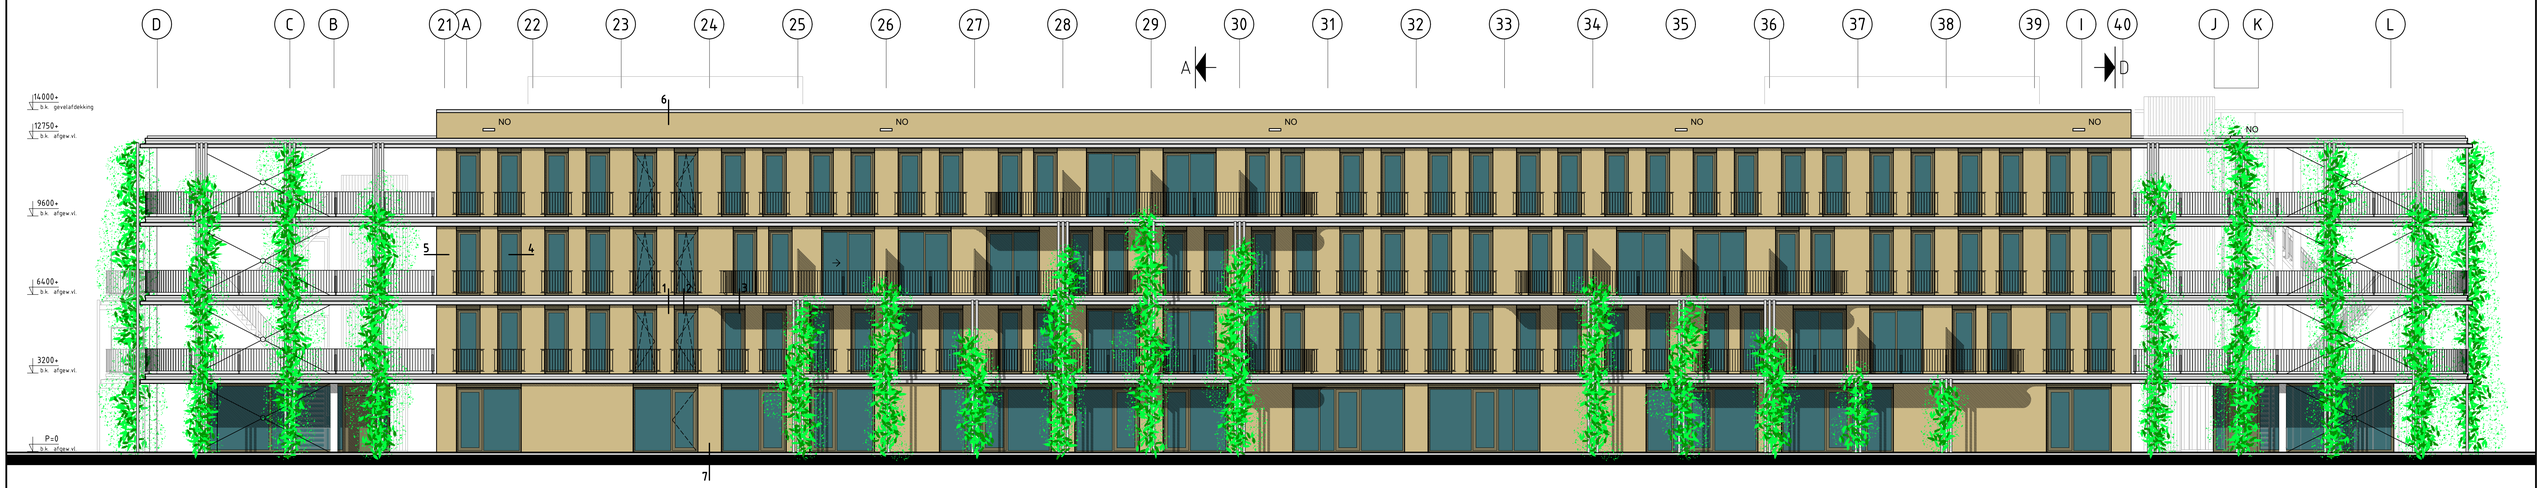

STRAATGEVEL OOSTVLEUGEL

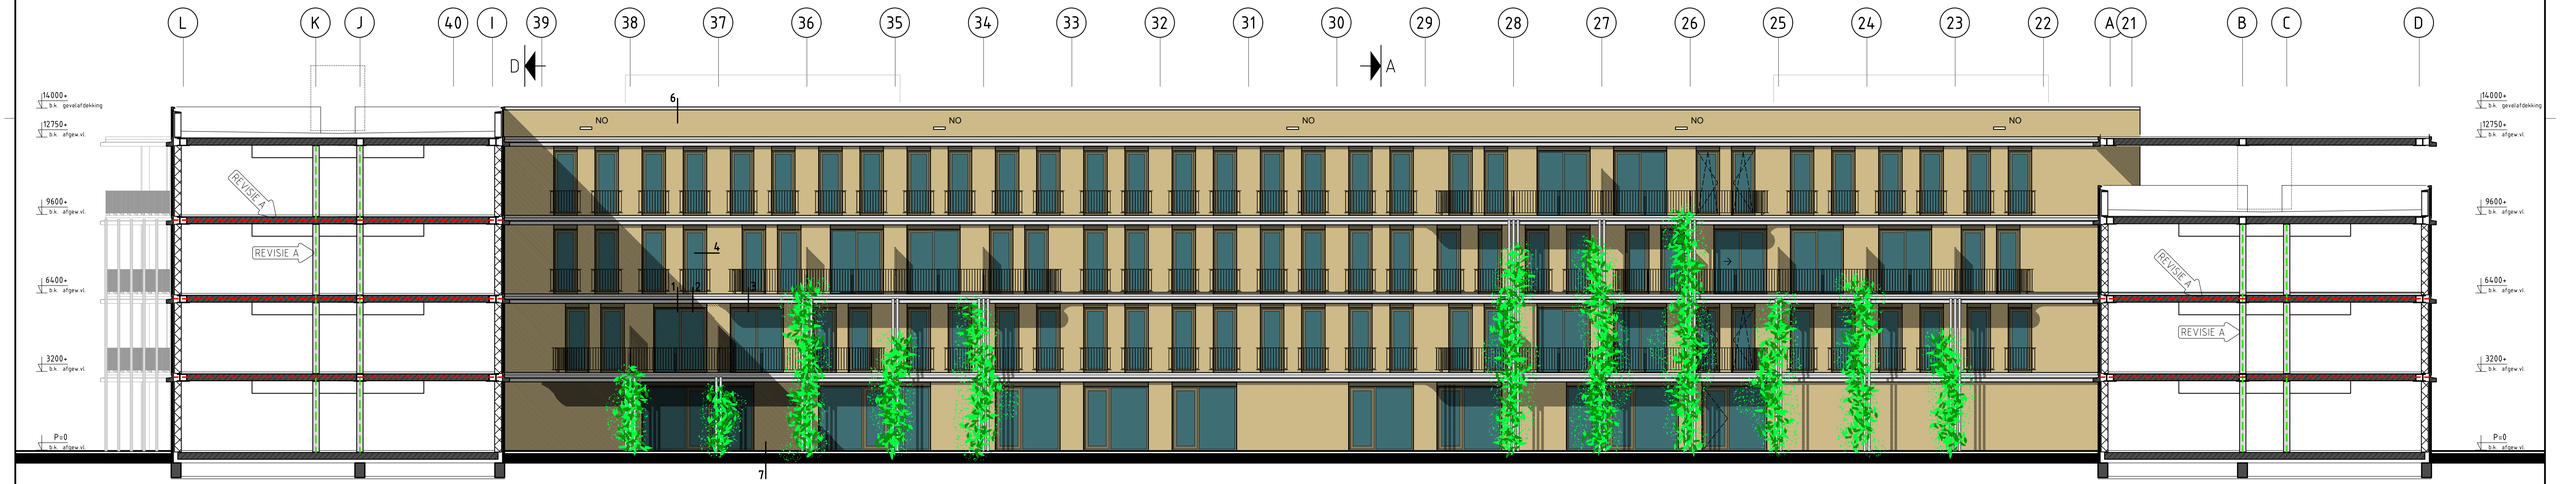

DOORSNEDE B-B

BINNENGEVEL OOSTVLEUGEL

DOORSNEDE C-C

RENVOOI

- ClickBrick Wienerberger
- Houtskeletbouw
- Scheidingswand Metalstud Gyproc cementvezel GF 210/2.75-75.2.AA spouw 60mm
- Verkeersruimte
- In het werk gestorte beton
- Prefab beton
- WB Windverband
- NO Noodoverstort dak
- REVISIE A Brandscheiding met een WBDBO van ten minste 30 minuten
- REVISIE A Brandscheiding met een WBDBO van ten minste 60 minuten

KLEUREN EN MATERIALEN

gevels	ClickBrick Wienerberger 240x90x100 mm (LxBxH)	zandkleur Birchwood SP
kozijnen, ramen en deuren	aluminium geanodiseerd	bronskleur
panelen sandwich	aluminium geanodiseerd	bronskleur
hekwerken	aluminium gemoffeld	wit RAL 9010
kolommen en liggers	staal gecoat	wit RAL 9010
gevelbanden	prefab beton glad	grijs naturel
dakranden	prefab beton glad	grijs naturel
trappen	prefab beton glad	grijs naturel
liftschachten	prefab beton geprofileerd	grijs naturel
onderkant balkons	prefab beton glad gesausd	wit RAL 9010
luifels trappenhuizen	aluminium gemoffeld	wit RAL 9010

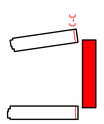

Doorsnede A-A zie Blad T-009
Doorsnede B-B & C-C zie Blad T-010
Doorsnede D-D zie Blad T-011

rev.	datum	omschrijving	status	get.	gec.	goedgek.
C						
B						
A	23-11-2022	BRANDCOMPARTIMENTERING INGETEKEND	DEF	BD		
0	05-05-2022	T.B.V. OMGEVINGSVERGUNNING	DEF	EdG	HP	MK

opdrachtgever: ALLIANTIE DELFAERDE

project: COMPLEXGEWIJZE HUISVESTING VAN (INTER)NATIONALE WERKNEMERS BASKENSBURG VLISSINGEN

fase: DEFINITIEF ONTWERP

onderwerp: GEVELS OOSTVLEUGEL, DOORSNEDE B-B & C-C

schaal 1:100
formaat 594x1050
getekend E. de Graaf
gecontr. H. Polderman
goedgek. M. Koch
projectnr. 787-001-G02

Raadgevend Ingenieursburo F. KOCH B.V.
● Beukenstraat 56 4462 TT Goes tel: 0113-213030 info@kochadviesgroep.nl
○ Noorwegenweg 1 4538 BG Terneuzen tel: 0115-642700 www.kochadviesgroep.nl

tekeningnr. T-110
revisie A

op dit document berust het auteursrecht volgens art. 17 van de RVOI-2001

787-001-G02-T-101tmT-115 D0_0 (Omgev