


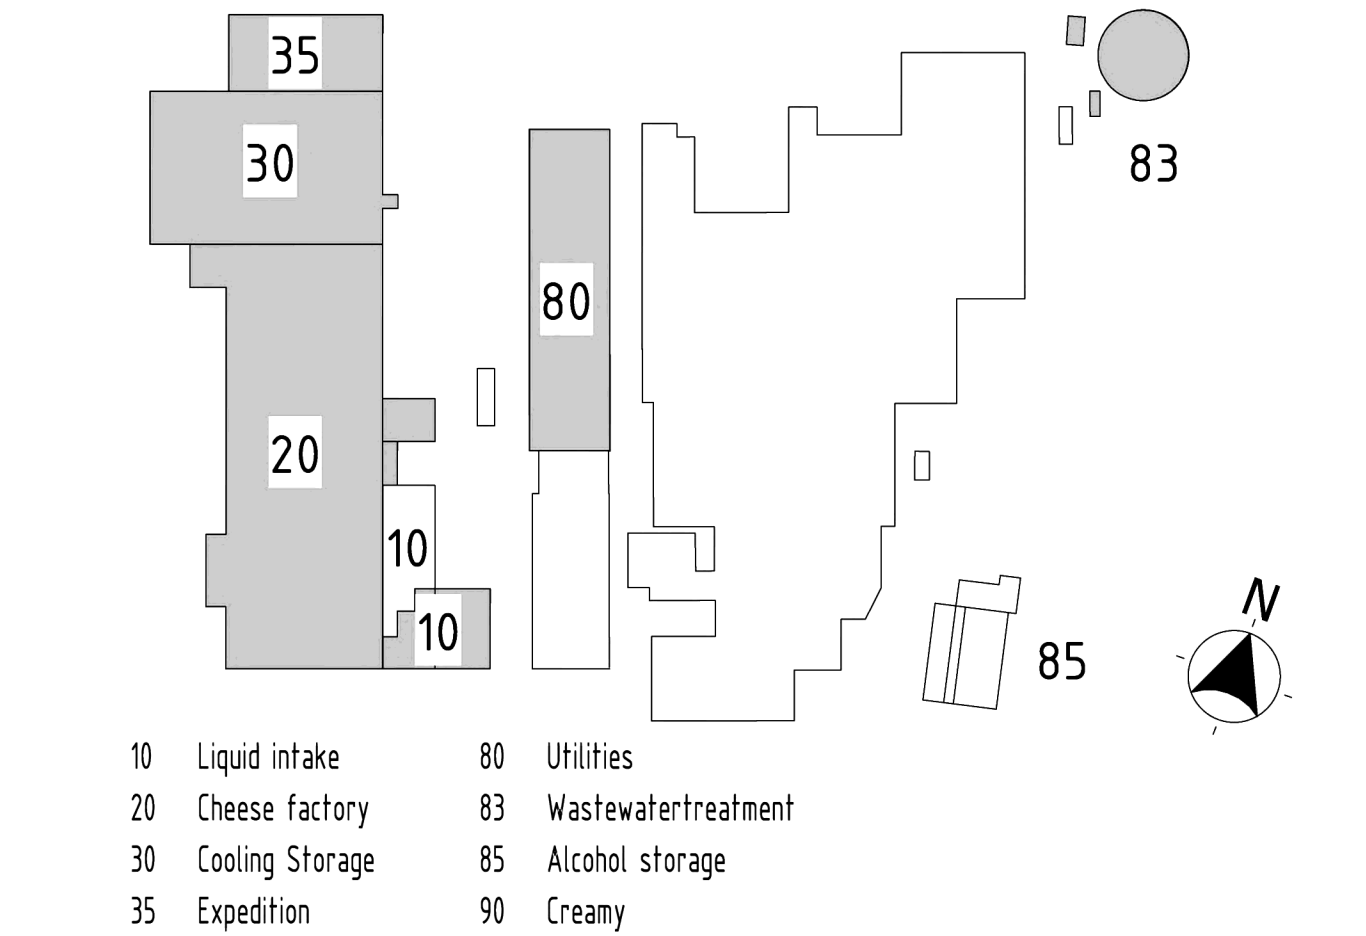
Beschrijving Terreinafmetingen

	FrieslandCampina C&B		Creamy Creation
	Kavelgrootte: 32.983 m2		

Beschrijving Milieuaspecten FrieslandCampina C&B


MIL01	Milieustraat / wiert	MIL08	Pekelbuffertank
MIL02	Alvalcontainers	MIL09	Klein chemisch afval
MIL03	Locatie labafval (blauwe vaten)	MIL10	Calciumchloride
MIL04	Opslaglocatie verpakte gevaarlijke stoffen	MIL11	Zoutvlo
MIL05	Opslaglocatie technische dienst	MIL12	Zoutzuur
MIL06	Opslag gasflessen	MIL13	MEB installatie
MIL07	Opslagtank natronloog + salpetersuur		

 voorgenoemde wijzigingen
t.b.v. aanpassen CP



G	13-02-2020	Aanpassingen t.b.v. CIP-installaties toegevoegd	PA	
F	06-02-2020	Update bebouwd oppervlak	PA	
E	04-02-2020	Update bebouwd oppervlak	PA	
D	29-01-2020	Update bebouwd oppervlak	PA	
Rev.	Datum	Omschrijving	Door	Cont.

FrieslandCampina Rijkervoort			Opdrachtgever: FrieslandCampina Rijkervoort	
99 Totaaloverzicht			Projectnummer: 15331	
Situatie FrieslandCampina C&B			Fase: Aanvraag omgevingsvergunning	
			Status: DEFINITIEF	

	Advies- & ingenieursbureau Hek4ant b.v. Postbus 303 8600 AH Sneek Westereins 2 Tel. [redacted] Web: www.hek4ant.nl	Getekend: [redacted]	Schaal: 1:500	
		Datum: 13-09-2019	Formaat: A0	Tekeningnummer:
		Gecontroleerd: [redacted]	DO-99MS-102	
		Datum:		