

Van: [redacted]

Verzonden: 27-01-2023 09:40

Aan: [redacted]

CC: [redacted]

Onderwerp: RE: Verzoek aanvullende gegevens inzake aanvraag omgevingsvergunning, Z2022-013597

Geachte [redacted]

Hierbij ontvangt u, conform verzoek, de gevraagde aanvullende gegevens.

Deze gegevens zijn ook in het OLO geplaatst.

Met vriendelijke groet,

[redacted]
Directeur / Adviseur milieu en ruimtelijke ontwikkeling



VanWestreenen

ADVISEURS RUIMTELIJKE ONTWIKKELING

Van Westreenen B.V.

M [redacted]

E [redacted]

I [redacted]

www.vanwestreenen.nl

www.allesoverstikstof.nl

I [redacted]

LinkedIn

Locatie Lunteren Scherpenzeelseweg 11, 6741 LX0342-474255

Locatie Lichtenvoorde Varsseveldseweg 65d, 7131 JA 0544-379737

Locatie Tubbergen Haarweg 9a, 7651 KE 0546-706586

VanWestreenen BV staat niet in voor de juistheid van de informatie en is in geen geval aansprakelijk voor enige schade als gevolg van de verstuurd informatie. Aan de inhoud van dit bericht kunnen dan ook geen rechten of verplichtingen worden ontleend. Dit e-mailbericht is uitsluitend bedoeld voor de geadresseerde en kan vertrouwelijke informatie bevatten. Indien u dit ontvangt, terwijl het niet voor u is bedoeld, verzoeken wij u ons hiervan per ommegaande te berichten.

Van: WABO <wabo@vanwestreenen.nl>

Verzonden: maandag 16 januari 2023 11:23

Aan: [redacted]

Onderwerp: FW: Verzoek aanvullende gegevens inzake aanvraag omgevingsvergunning, Z2022-013597

Met vriendelijke groet,

WABO

Van: Info (Omgevingsdienst Flevoland & Gooi en Vechtstreek) <info@ofgv.nl>

Verzonden: maandag 16 januari 2023 10:49

Aan: WABO <wabo@vanwestreenen.nl>

Onderwerp: Verzoek aanvullende gegevens inzake aanvraag omgevingsvergunning, Z2022-013597

Geachte [REDACTED]

Hierbij ontvangt u de brief "Verzoek aanvullende gegevens inzake aanvraag omgevingsvergunning, Mosselweg 15 in Biddinghuizen".

De OFGV

De Omgevingsdienst Flevoland & Gooi en Vechtstreek (OFGV) verzorgt namens de provincies Flevoland en Noord-Holland en namens de gemeenten in Flevoland en in Gooi en Vechtstreek de overgedragen milieutaken op het gebied van vergunningverlening, toezicht en handhaving.

Met vriendelijke groet,

Medewerker Officemanagement



OMGEVINGSDIENST
FLEVOLAND & GOOI EN VECHTSTREEK

Botter 14-15
Postbus 2341
8203 AH Lelystad
W. www.ofgv.nl



De OFGV is CRKBO gecertificeerd



Disclaimer: De inhoud van deze e-mail inclusief eventuele bijlage(n) is uitsluitend bedoeld voor de geadresseerde. Er kunnen geen rechten aan worden ontleend, tenzij schriftelijk overeengekomen. De proclamer en algemene voorwaarden van de OFGV vindt u op <https://www.ofgv.nl/algemeen/proclamer>

Aanvullende gegevens

Datum : 27-1-2023
Locatie : Mosselweg 15 te Biddinghuizen
Betreft : Aanvraag omgevingsvergunning Wabo (milieu)
Kenmerk : 18 oktober 2022 // 7334223

Geachte [REDACTED]

Hierbij ontvangt u conform uw verzoek d.d. 16 januari 2023 de aanvullende gegevens betreffende bovengenoemde aanvraag:

- De akkerbouwgronden rondom Mosselweg 15 behoren bij Van den Hul Agro b.v.. Van den Hul Agro b.v. beschikt in de directe omgeving over meer bedrijfslocaties (o.a. Kokkelweg 19 & 31) met een areaal van ongeveer 380 hectare akkerbouwgrond;
- Afhankelijk van het soort akkerbouwproduct worden deze na de teelt direct van het land afgevoerd (bijv. granen) of opgeslagen. Op de locatie Mosselweg 15 worden suikerbieten opgeslagen in afwachting van de afvoer naar de verwerkende industrie;
- De machines en tractoren worden hoofdzakelijk gestald op de bedrijfslocaties Kokkelweg 19 & 31;
- De vaste en drijfmest is afkomstig van veehouderijen van derden (in hoofdzaak varkens en rundveebedrijven);
- Jaarlijks vinden ongeveer 200 mesttransporten plaats. Deze mesttransporten vinden nu reeds plaats. Een deel van deze transporten wordt nu rechtstreeks vanuit de vrachtauto's bij de betreffende landbouwpercelen gelost. Ten behoeve van een optimale en efficiënte bedrijfsvoering is het wenselijk om een extra opslagfaciliteit te realiseren. Door deze extra opslag opslagfaciliteit kunnen (logistieke) pieken in het voor- en najaar worden opgevangen en ontstaat er meer flexibiliteit in de bedrijfsvoering t.a.v. de bemesting van de gronden;
- De aangevoerde meststoffen worden uitsluitend toegepast op de eigen landbouwgronden als voeding voor de te telen gewassen. Dit is m.i. aan te merken als doelmatig beheer;
- Er wordt geen mest verkocht aan derden c.q. mest van derden opgeslagen;
- Een plattegrondtekening van de gewenste bedrijfsopzet (inclusief mestopslag & doorsnede – afmetingen van de nieuwe mestsilo) is bijgevoegd;

- In onze optiek is het uitvoeren van een akoestisch onderzoek niet noodzakelijk. Alle omliggende woningen betreffen bedrijfswoningen behorende bij agrarische bedrijven (collega akkerbouwbedrijven en veehouderijen) van derden. De transportbewegingen vinden nu ook reeds plaats en zijn “gebiedseigen”. De opslagvoorzieningen voor de meststoffen liggen op ruime afstand van de dichtstbijgelegen bedrijfswoning van derden aan de Mosselweg 16 (= akkerbouwbedrijf). Deze afstand bedraagt ruim 125 meter. Gelet op voornoemde is er in de gewenste situatie geen sprake van een toename van de geluidsbelasting. Op dit moment valt het akkerbouwbedrijf onder de werkingssfeer van het Activiteitenbesluit. Bij de normstelling in de nieuwe omgevingsvergunning Wabo kan worden aangesloten bij deze normstelling. Hierbij wordt opgemerkt dat op grond van het Activiteitenbesluit de geluidsbelasting afkomstig van mobiele bronnen (laden- en lossen) wordt uitgesloten bij de toetsing aan de normstelling. Aan de normstelling zoals opgenomen in het Activiteitenbesluit kan worden voldaan en voor ontoelaatbare geluidshinder hoeft niet te worden gevreesd. In de omgevingsvergunning kan eventueel een onderzoeks-/meetverplichting worden opgenomen n.a.v. geluidsklachten of een vermoeden van een overschrijding van de geluidsnormen .

Vertrouwende u hiermee voldoende te hebben geïnformeerd.


Met vriendelijke groet,

VanWestreenen B.V.



Ing.  

MOSELWEG

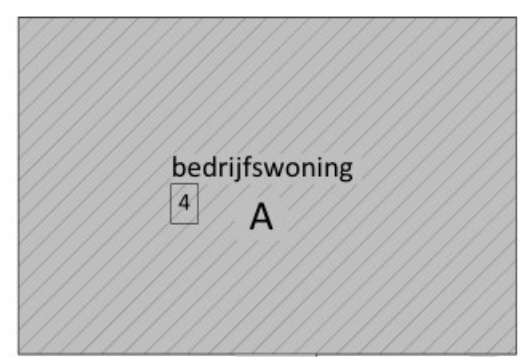


5 7
bgebouw

parkeren

erfverharding

in-/uitrit

erfverharding

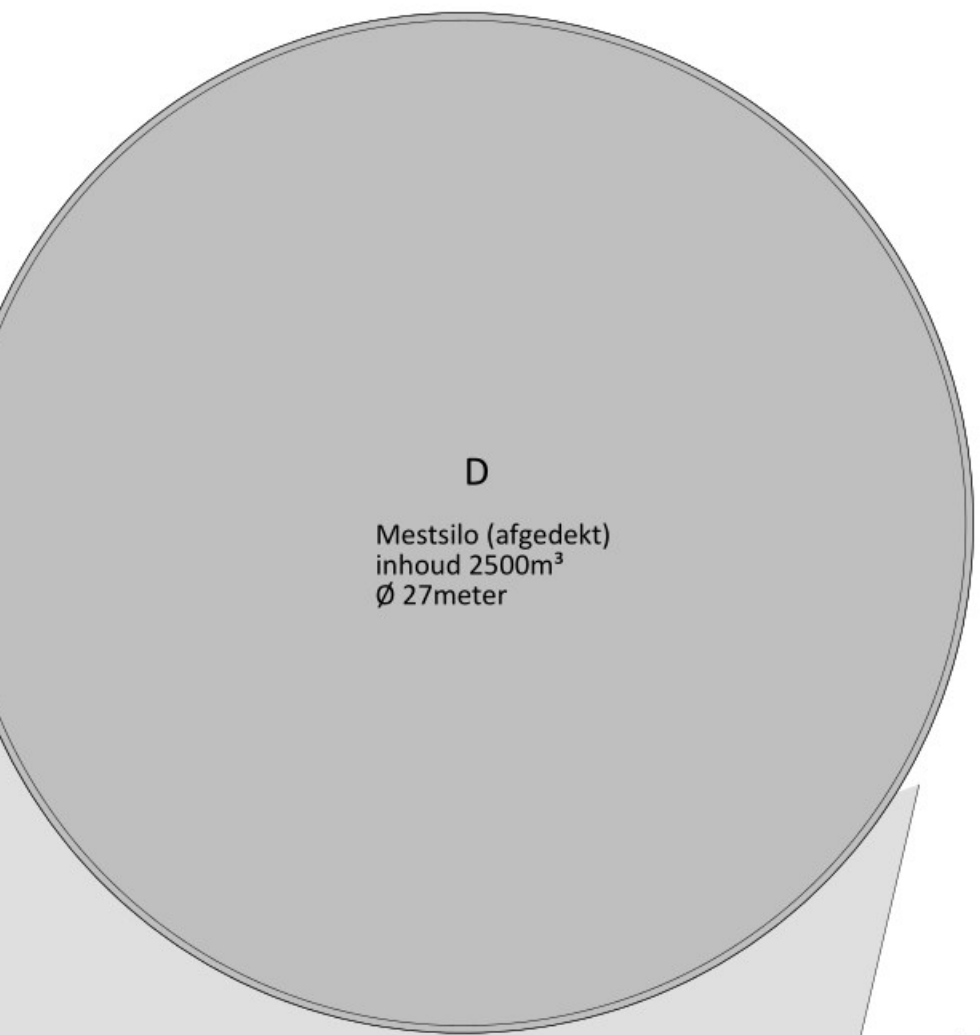

D
Mestsilo (afgedekt)
inhoud 2500m³
Ø 27meter

3

PP

opvanggoot meststoffen

keerwand h= 2meter

keerwand h= 2meter

keerwand h= 2meter


keerwand h= 2meter

B

Opslag vaste mest
inhoud 1500m³


erfverharding

erfverharding

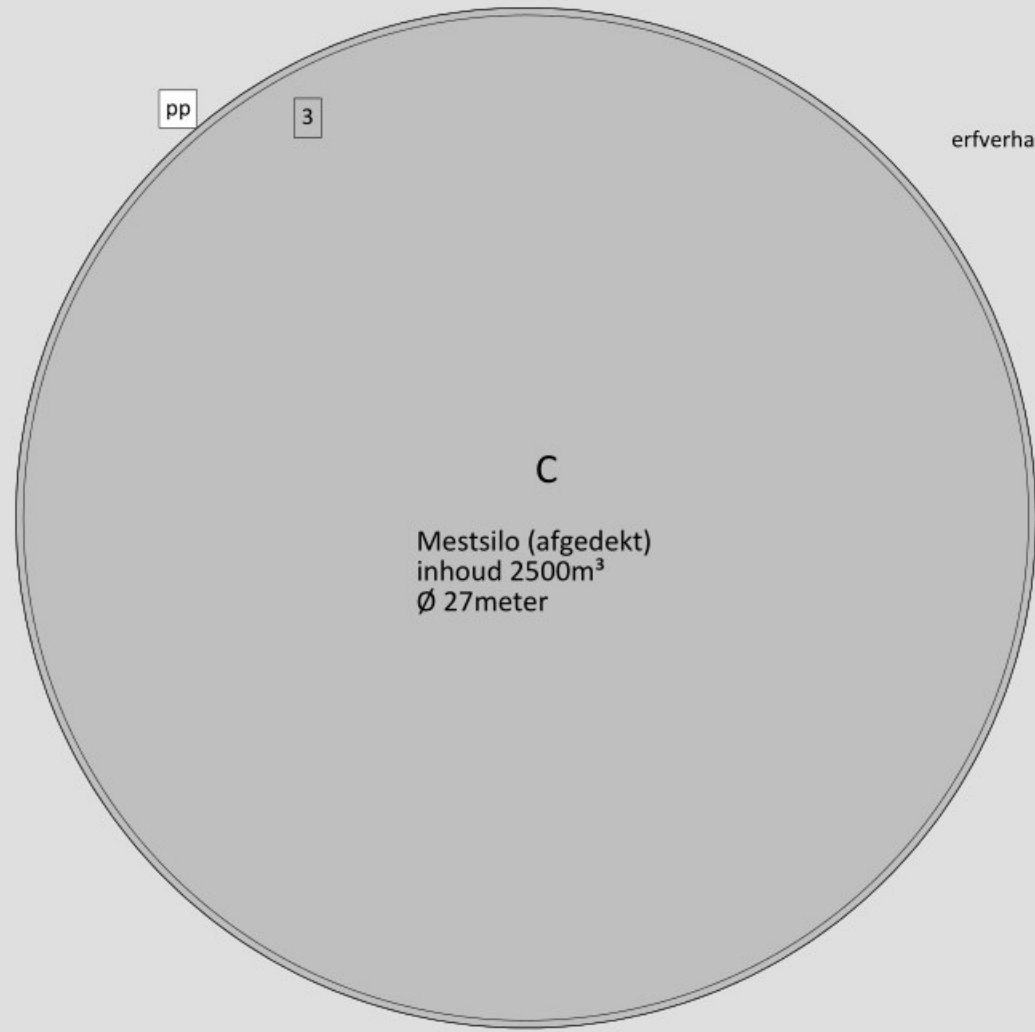

C
Mestsilo (afgedekt)
inhoud 2500m³
Ø 27meter

erfverharding

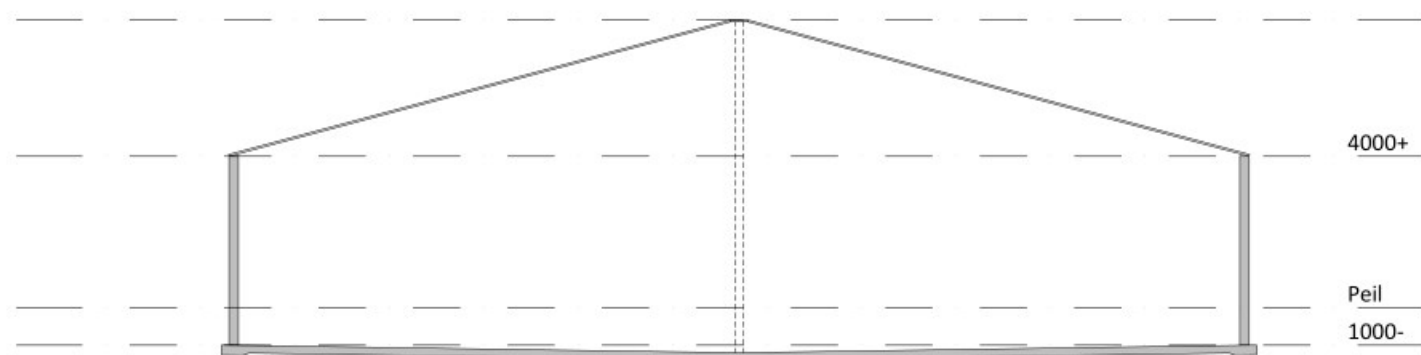

Doorsnede mestsilo's

Legenda

symbool	omschrijving	aantal	vermogen (kW p/ st.)	eenheid
pp	zuigpunt			
1	vrachtwagen	1	250	-
2	shovel	1	150	-
3	mestmixer	2	10	-
4	HR CV-ketel	1	32	-
5	hogedrukreiniger	1	8	-
6	afvalcontainer	1	-	240
7	handgereedschappen	1	4	-

Gebouwen

symbool	omschrijving	capaciteit
A	bedrijfswoning	-
B	Opslag vaste mest	1500m³
C	Mestsilo (afgedekt)	2500m³
D	Mestsilo (afgedekt)	2500m³



VanWestreenen
ADVISEURS RUIMTELIJKE ONTWIKKELING

Van Westreenen Adviseurs
Scherpenzeelweg 11
3772 MD Lunteren
T: (0342) 47 42 55
F: (0342) 47 42 81
E: info@vanwestreenen.nl

Voorzittersweg 65d
7181 JA Lichtenvoorde
T: (0546) 37 81 37
F: (0546) 37 81 64
E: info@vanwestreenen.nl

Huurweg 8a
7605 KJ Tubbergen
T: (0546) 70 05 00
F: (0546) 37 81 64
E: info@vanwestreenen.nl

PROJECT:
Bedrijfsontwikkeling
OPDRACHTGEVER:
Van den Hul Agro Holding B.V.
Putterbrink 9a
3881 LK PUTTEN
LOCATIE: MOSSELWEG 15, 8256 RA BIDDINGHUIZEN

ONDERDEEL:
Situatie, bedrijfsplattegrond & doorsnede
Maten voor de uitvoering in het werk controleren

SCHAAL: 1:200
GETEKEND: AV
FORMAAT: A1+
DATUM: 13-10-2022
WIJZIGING:

PROJECTNUMMER:
2022WM-AgroHolding
Blad 1 van 1