


Gewaarmerkt als behorende bij besluit

van Gedeputeerde Staten van Drente, d.d. 28 augustus 2023, kenmerk: Z2023-017100

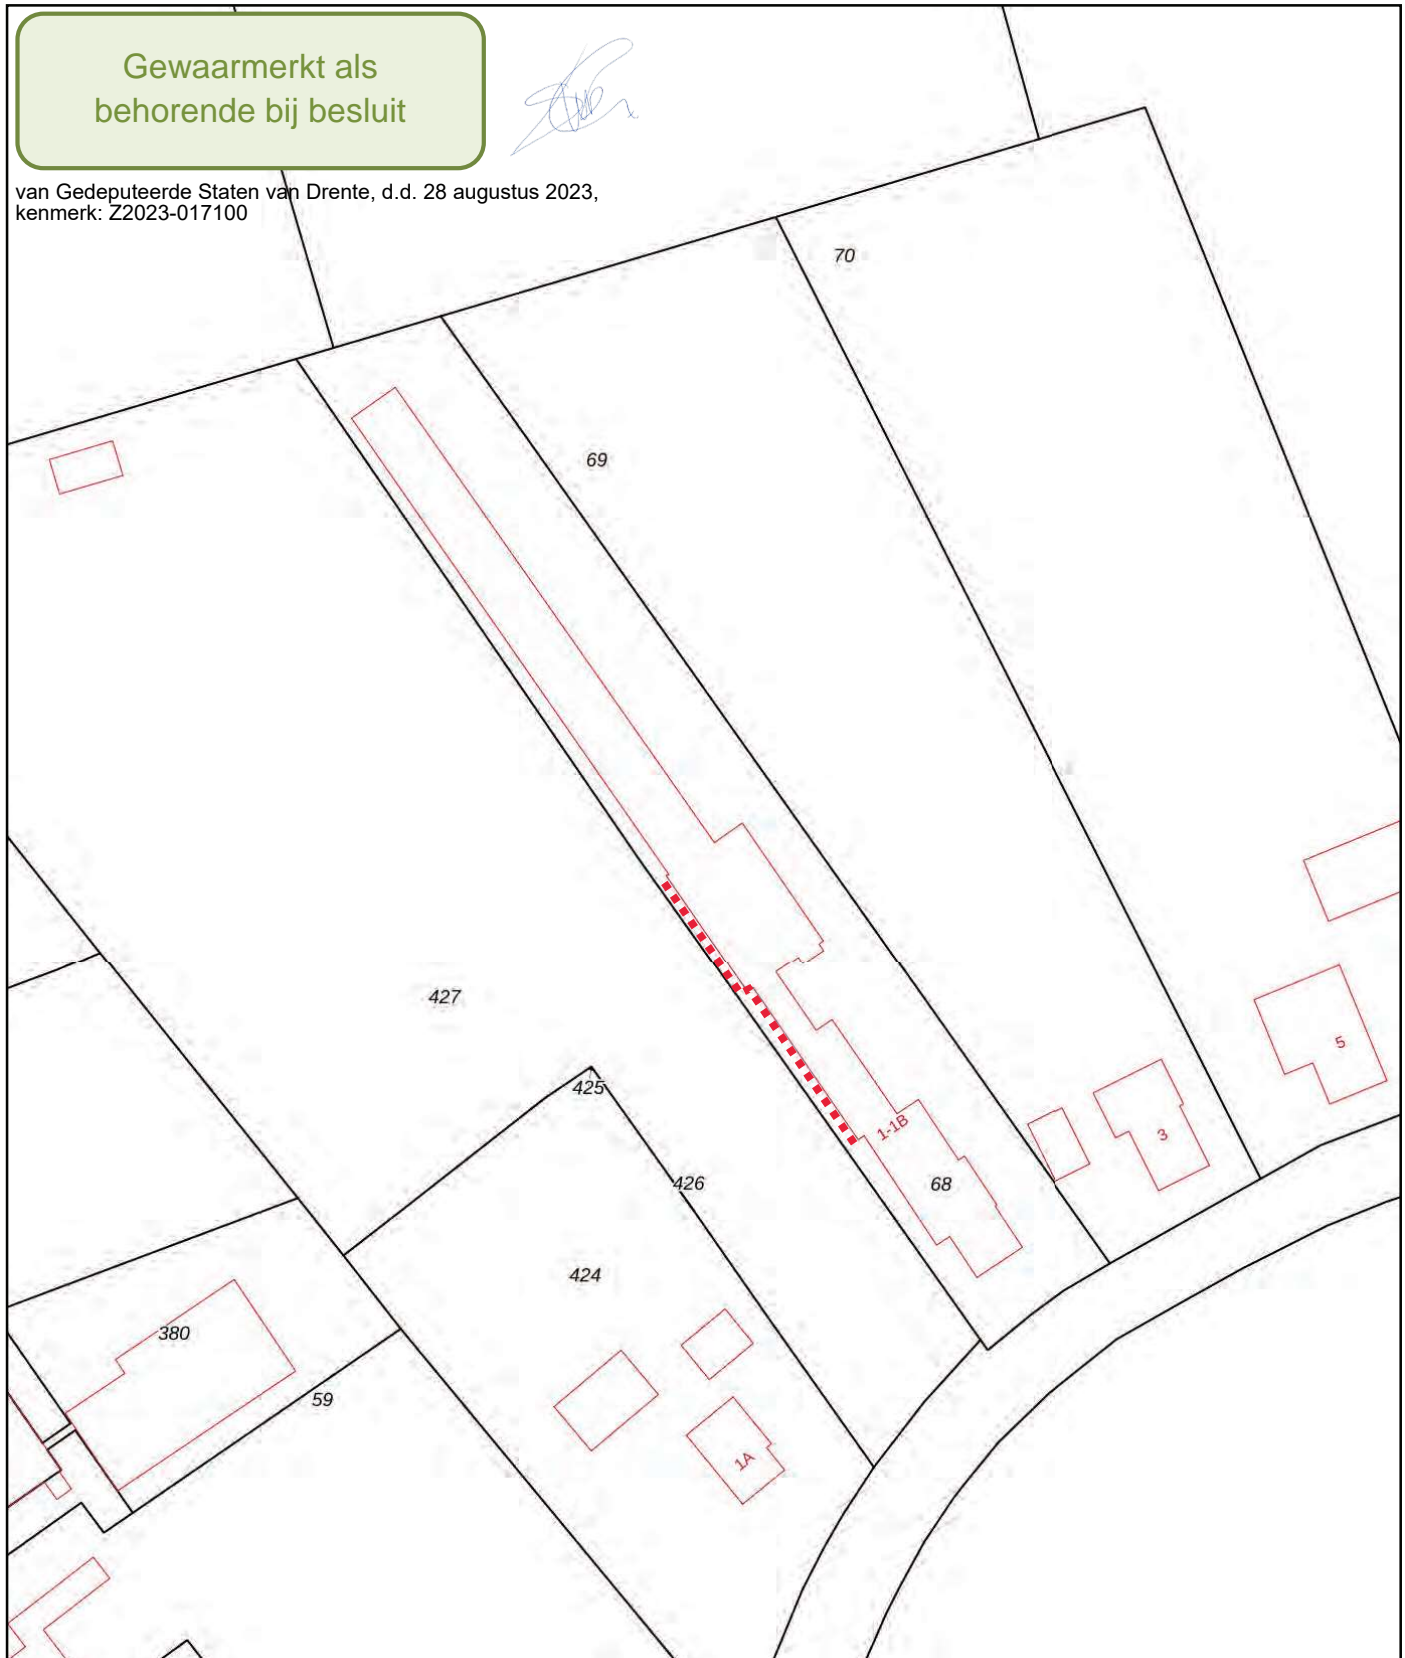

<p>12345 25</p> <p>Deze kaart is noordgericht</p> <p>Perceelnummer</p> <p>Huisnummer</p> <p>Vastgestelde kadastrale grens</p> <p>Voorlopige kadastrale grens</p> <p>Administratieve kadastrale grens</p> <p>Bebouwing</p>	<p>Schaal 1: 1000</p> <p>Kadastrale gemeente Peize</p> <p>Sectie N</p> <p>Perceel 68</p>	<p>Saneringslocatie</p> <p>Druppelzone</p> <p>Asbesthoudend dak</p> <p>Bron reeds weg genomen</p>	
---	--	---	--

Voor een eensluitend uittreksel, geleverd op 17 maart 2023
De bewaarder van het kadaster en de openbare registers

Aan dit uittreksel kunnen geen betrouwbare maten worden ontleend.
De Dienst voor het kadaster en de openbare registers behoudt zich de intellectuele eigendomsrechten voor, waaronder het auteursrecht en het databankenrecht.