

RENVOOI		
VERKLARING POMP-TANK:		
AcBT	AcBlue tank	ondergronds met een inhoud van 10 m3
DT	Dieseltank	ondergronds met een inhoud van 70 m3
ET	Euro 95 tank	ondergronds met een inhoud van 70 m3
S+T	Super+ tank	ondergronds met een inhoud van 20 m3
HVOT	TVO tank	ondergronds met een inhoud van 20 m3

ad	Aardsluitpunt dampremotor
kb+ap	Meetspunt kathodische bescherming + Aardpunt tankwagen
ovb	Overvulbeveiliging
tm	Tankrijsaansluiting
TO	Tankontluchting
VP	Vulpuntenbak
VPA	Vulpunt AdBlue

-----	Dampretour stage I
-----	Dampretour stage II
-----	Onvluchtingsleiding
-----	Persleiding AzBlue
-----	Vulleiding
-----	VWA PVC leidingwater

VERKLARING WATERAFVOER

cp	Controlepunt
gt	Afvoergoot aangesloten op olie- en benzineafscheider
hwa	Herwielwaterafvoer
nm	Niveaumeetsysteem obas
obp	Olie- en benzineafscheider 65 liter per seconde met coalescentiefilter en 1.200 liter sifwagrumtes
pd1	Polypad aangesloten op olie- en benzineafscheider
sk	Straatkolk aangesloten
ss	Trottoirkolk
oss	Trottoirafvangstuk

— · — · — HDPE welding

— · — · — · — HWA PVC leidingwaa  
— · — · — · — VWA PVC leidingwaa  
Montelbuis



VERKLARING TERREININRICHTING


zak	Betonslinderkassen
OPT	Betaalautomaat
k	Lufcilokken
em	Eenke lichthout, 1ph 6 mtr. met led armatuur
ns	Noodstop
p6	Poederblusser
PS	Prizjennop
pa	Productaandrijving / serviceunit
sz	Stijlrijder, grijs ontworpen gepoedercoat
vf	Vliegennest, aluminium met een hoogte van 8 meter
af	Afvalbak
lu	Luchtunit
ct	Container
cam	Camera
HPC	Laadpaal voor elektrische voertuigen

① **Resonance**

2.536+NAP


VERKLARING KLEI, KABELS &amp; LEIDINGEN

	Laagspanning elektriciteit
	Middelspanning elektriciteit
	Hogedruk gas
	Lagedruk gas
	Water
	Risicoring
	Data

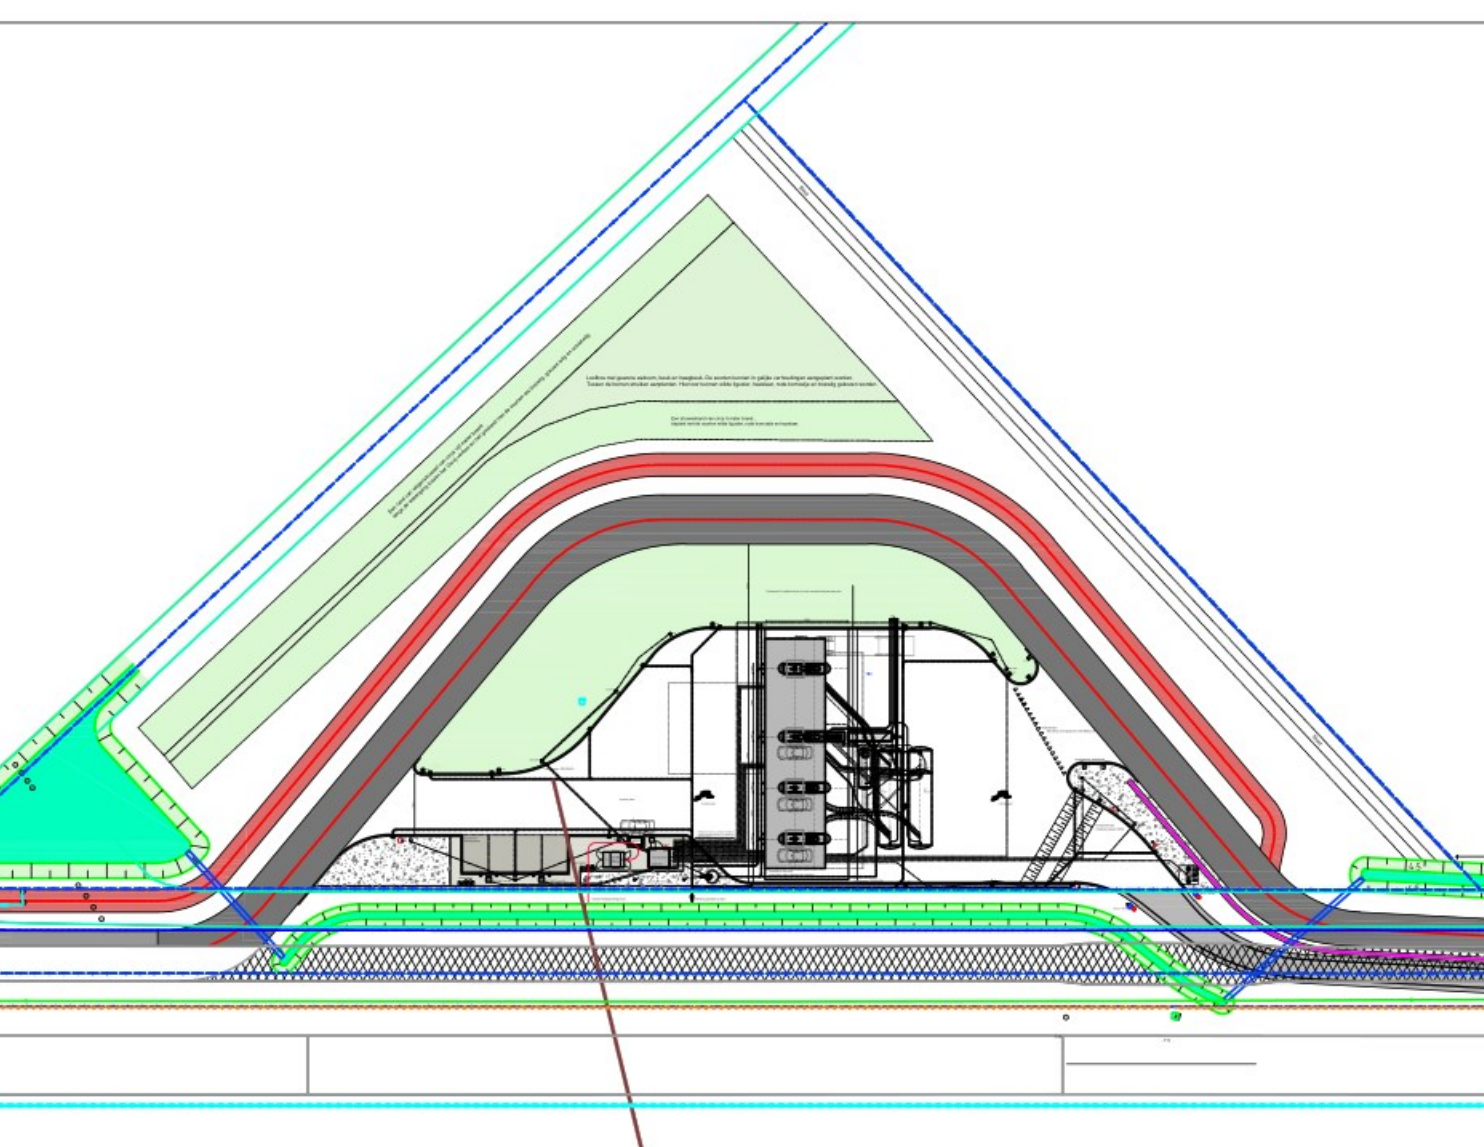

### Keddestele situatie

Kadastrale gemeente:	Lelystad
Secție:	H
Nummer:	1680
Schaal:	1:1000

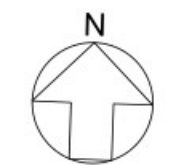

**FIETEN OLIË**   
VOORSTEL

Datum wijziging L		
Datum wijziging K		
Datum wijziging J		
Datum wijziging I	12-06-2023	Diversen drempel, bebording en voorrang

Project:	Nieuwbouw Fieten Olie tankstation N307 Houtribweg   Bijlweg Lelystad
Onderwerp:	Situatietekening Nieuwe situatie

Getekend :	
Datum :	27-07-2021
Afdeling :	CTP
Projectl. :	

Werknummer: 553798	Blad: DO-B101
Formaat: A0	Schaal: 1:100



Kleine Fluiterweg 253  
Postbus 525  
7300 AM APELDOORN  
Tel.: 055 - 5781350  
Fax: 055 - 5781351