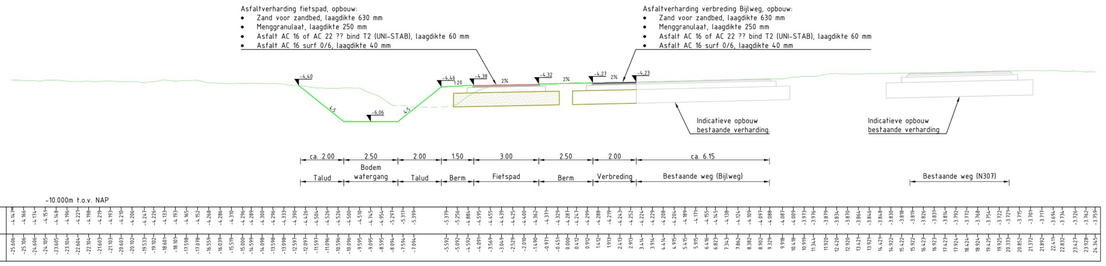

Dwarsprofiel DWP-1

Schaal 1:100

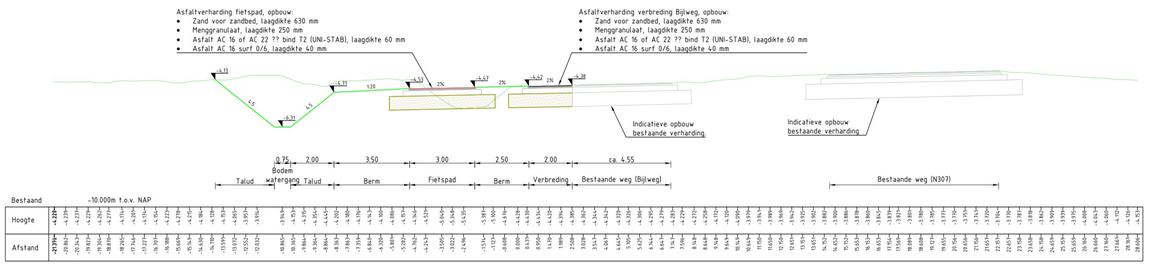

Dwarsprofiel DWP-3

Schaal 1:100

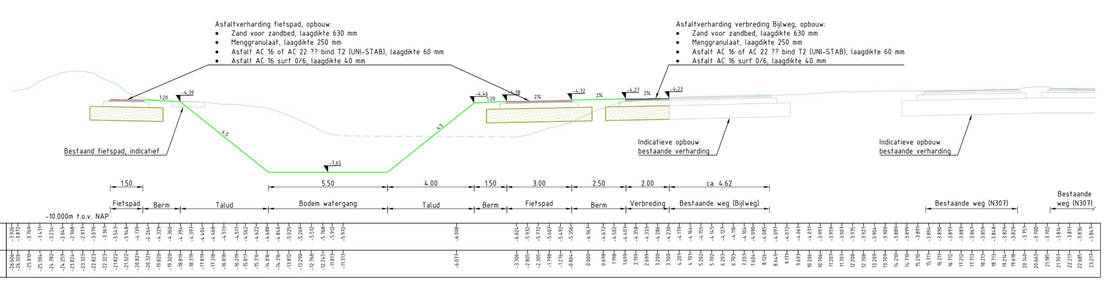

Dwarsprofiel DWP-2

Schaal 1:100

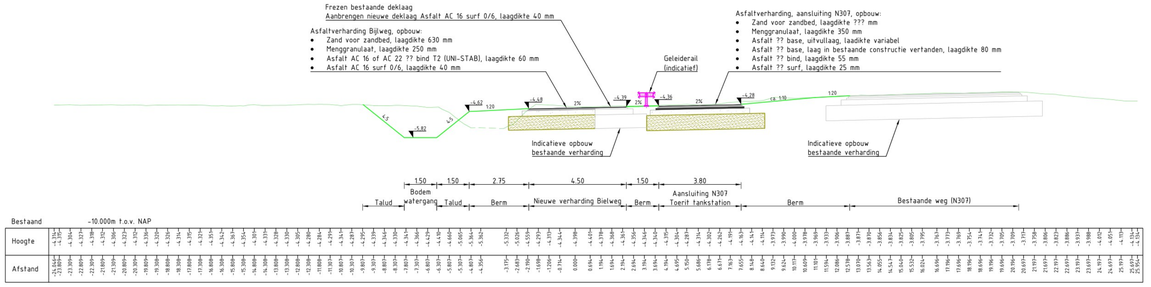

Dwarsprofiel DWP-4

Schaal 1:100

Opmerkingen

- Maten in meters, tenzij anders aangegeven.
- Hoogtematen in meters t.o.v. NAP, tenzij anders aangegeven.
- Bronbestanden:
  - -- Schetsontwerp Mokobouw TS2643-C12 d.d. 14-11-2018
  - -- Opmerkingen Provincie Flevoland op schetsontwerp d.d. 11-10-2018
  - -- Basisregistratie Grootschalige Topografie (BGT), d.d. 11-01-2019
  - -- Digitale Kadastrale Kaart (DKK), d.d. 11-01-2019
  - -- Actueel Hoogtebestand Nederland (AHN 3), d.d. 14-01-2019

Tauw
Postbus 322
9400 AG Assen
Telefoon (0592) 39 13 00
www.tauw.nl

Opdrachtgever: Rokade Planontwikkeling BV

Project: Reconstructie Bijlweg / N307, Lelystad

Onderdeel: Voorlopig ontwerp Dwarsprofielen inrichtingsplan

Documentnummer		Blad 1 van 1	Documenttype Tekening
Datum 11-01-19	PVD	Schaal	1 : 100
Getek.	BWK		
Gec.			
Projectnummer T268650	Tekeningnummer 3	Status CONCEPT	Formaat A0

Wijz.	Aard der wijziging	Datum	Get.	Gec.
A				
B				
C				
D				

Y:\NLDEV\P\T268650\CAD\DWG\DWG4.DWG