



▽ 6200+ bk nok toots


detail 1

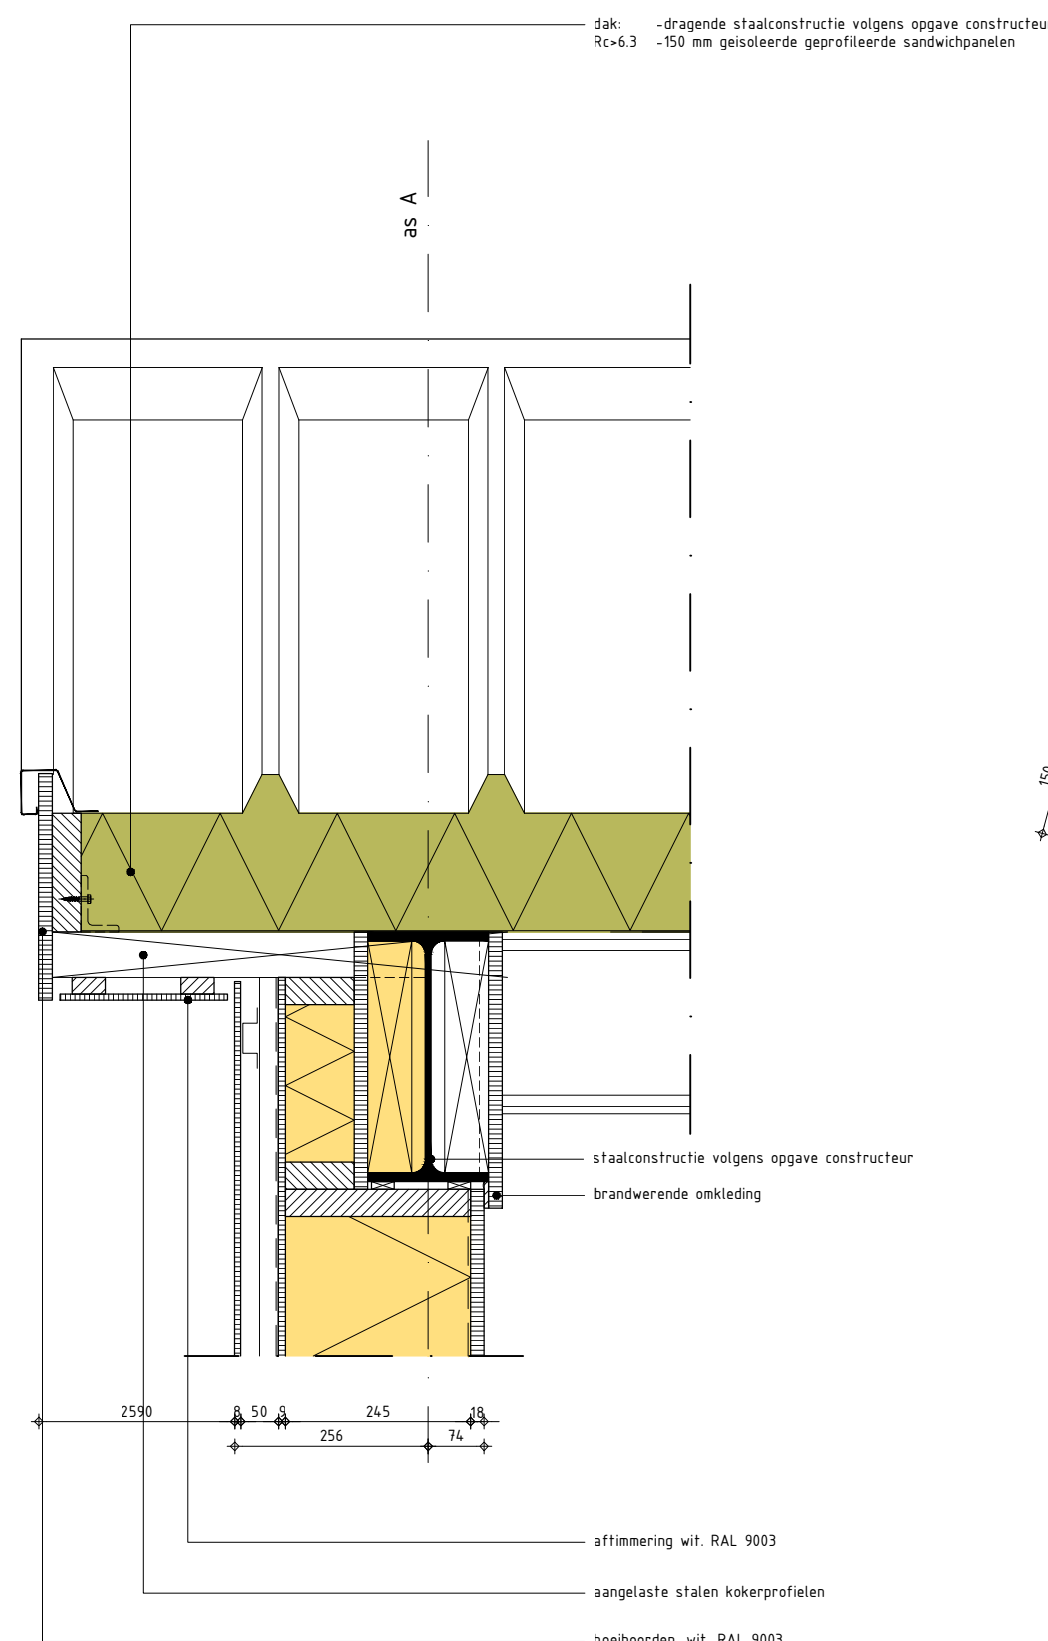


detail 3

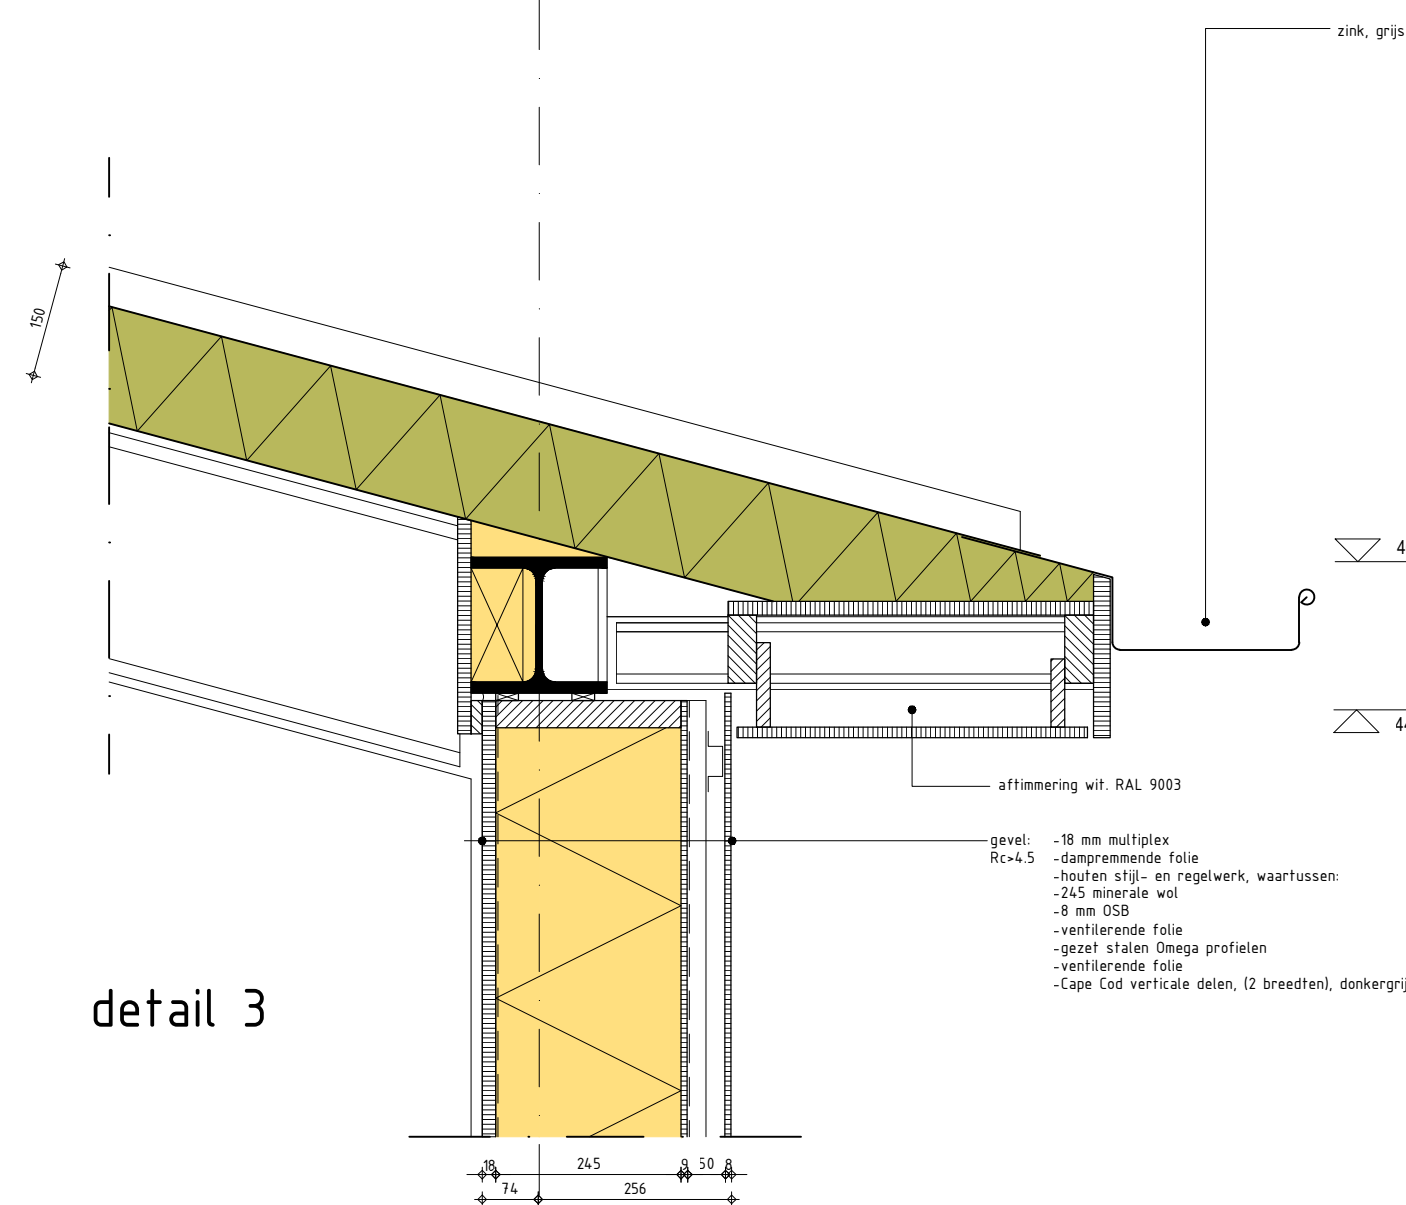


detail 5

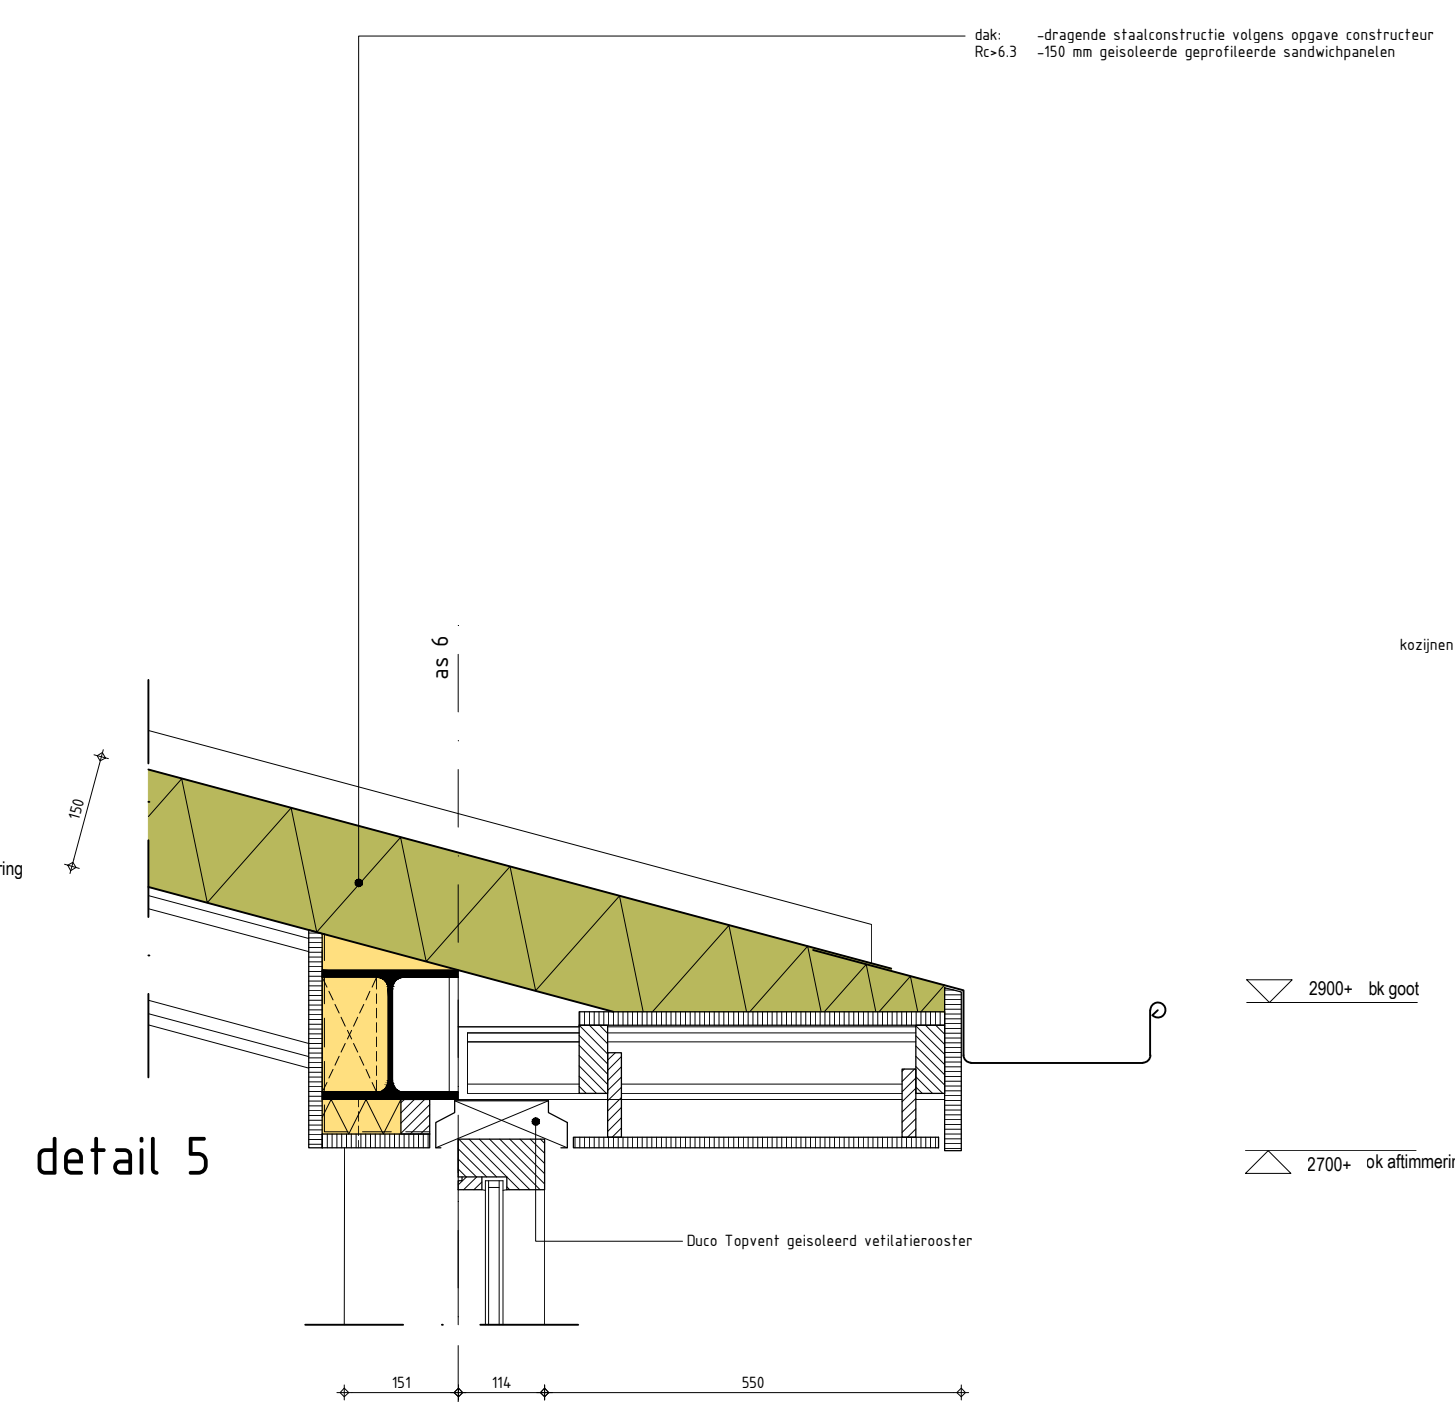


detail 6

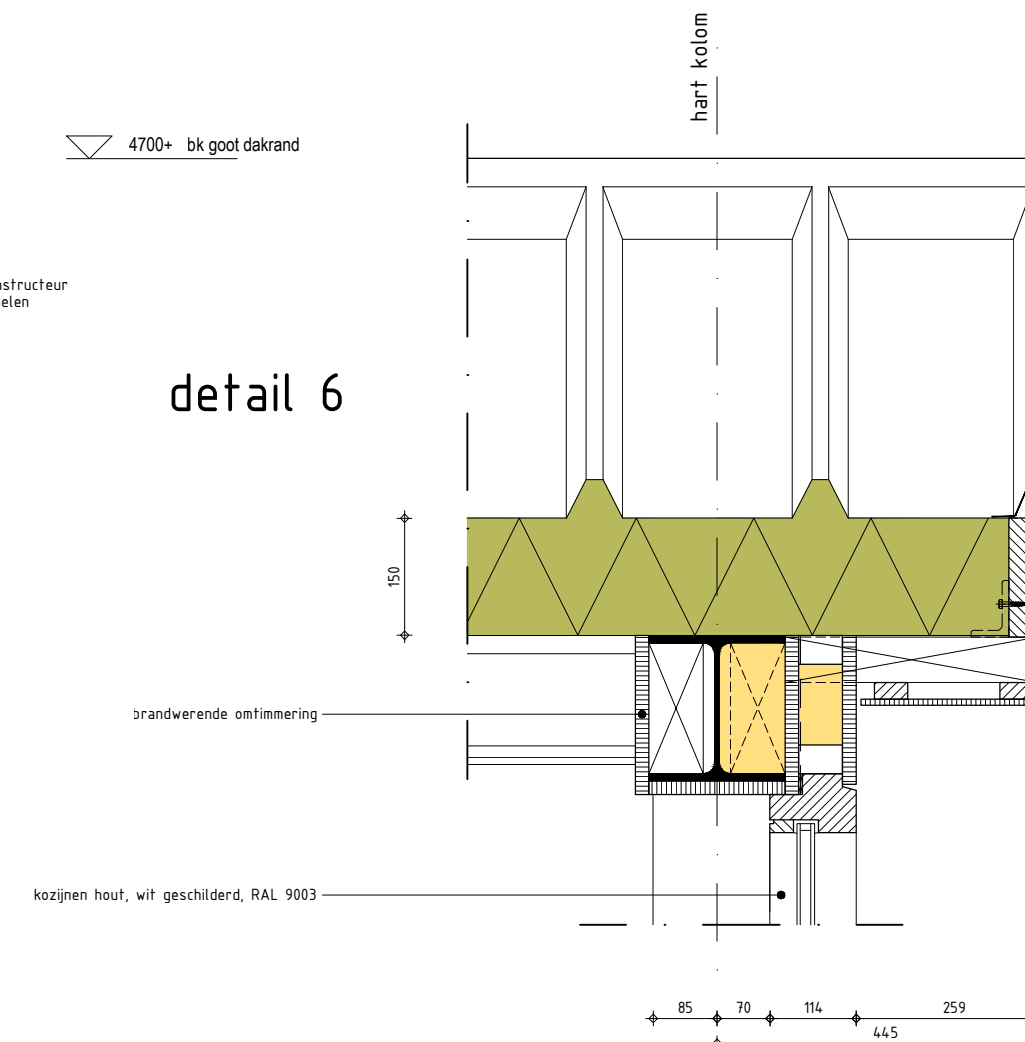


detail 2

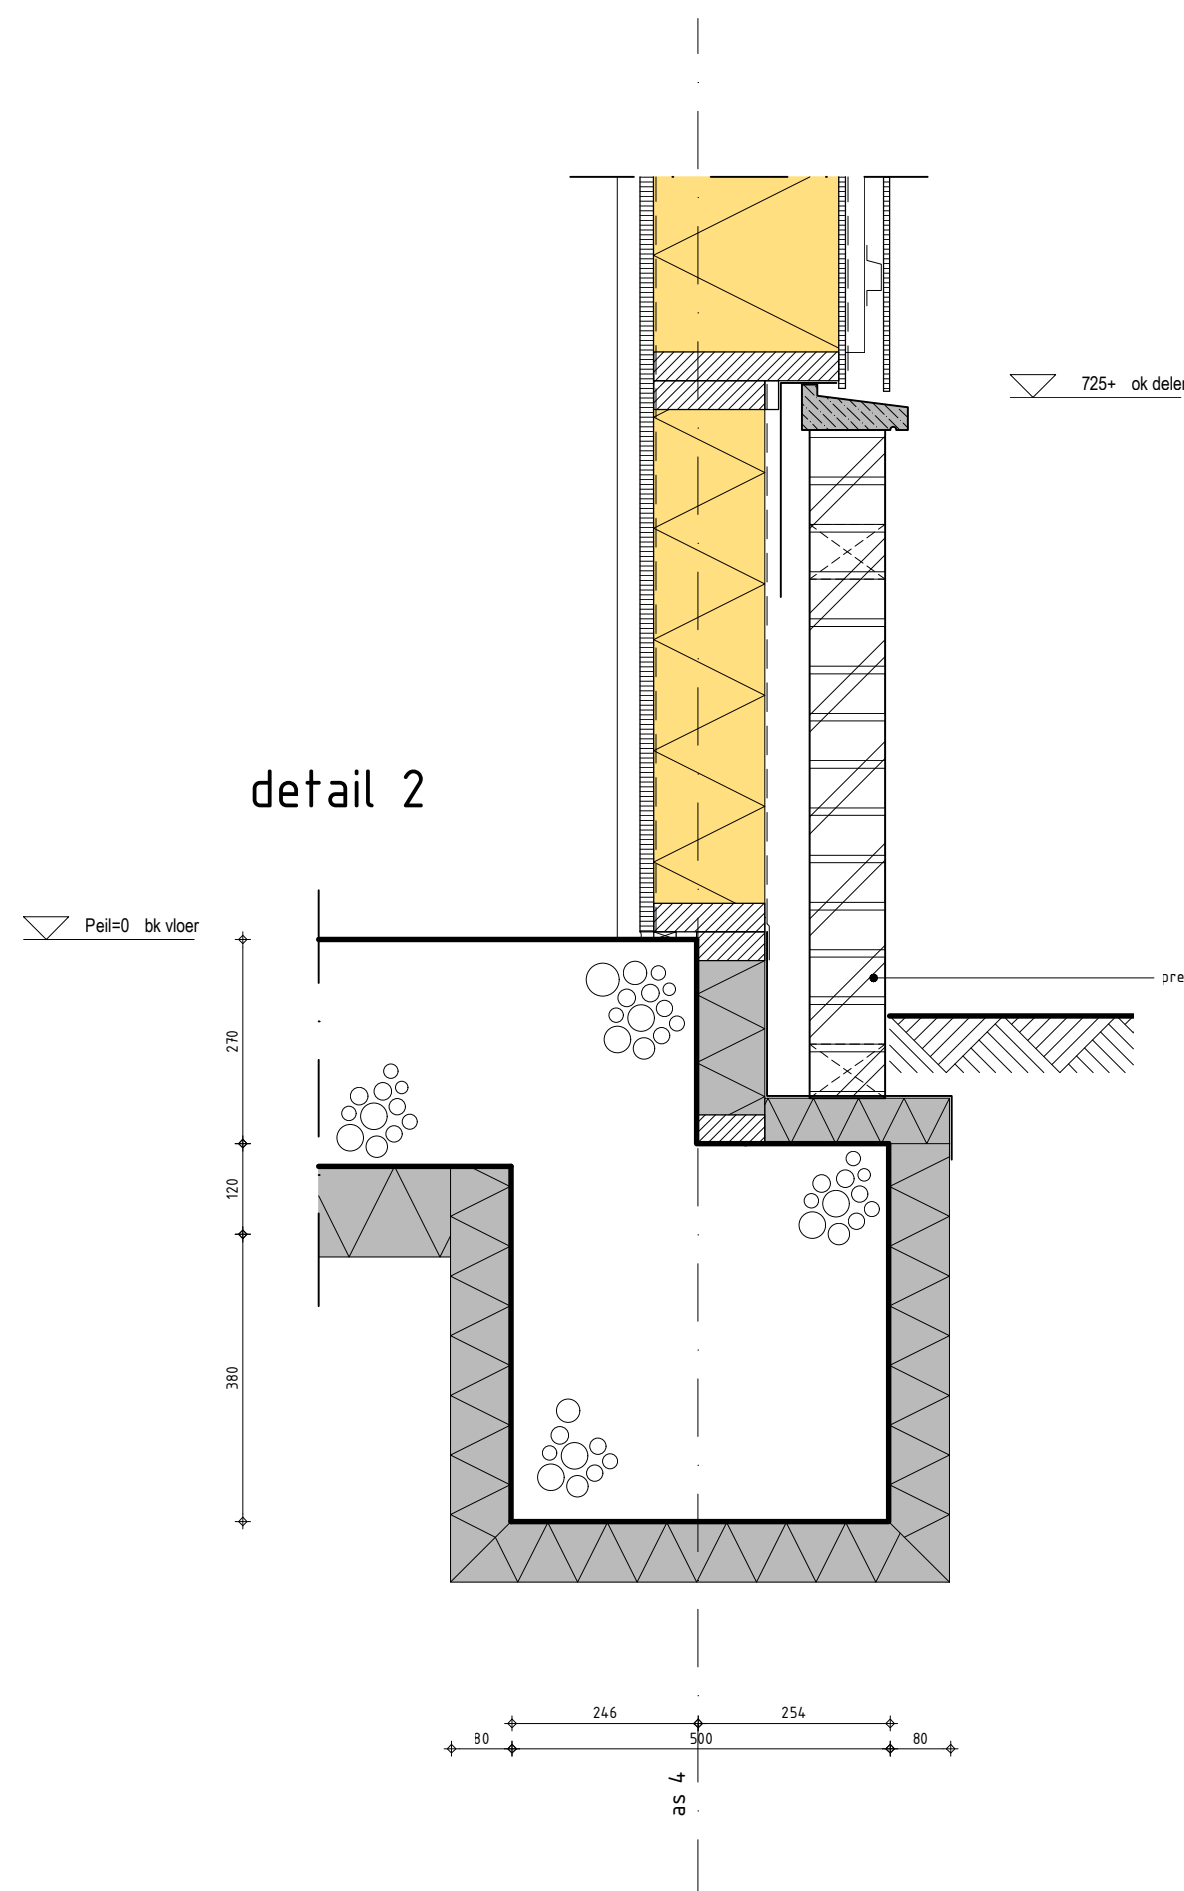


detail 4

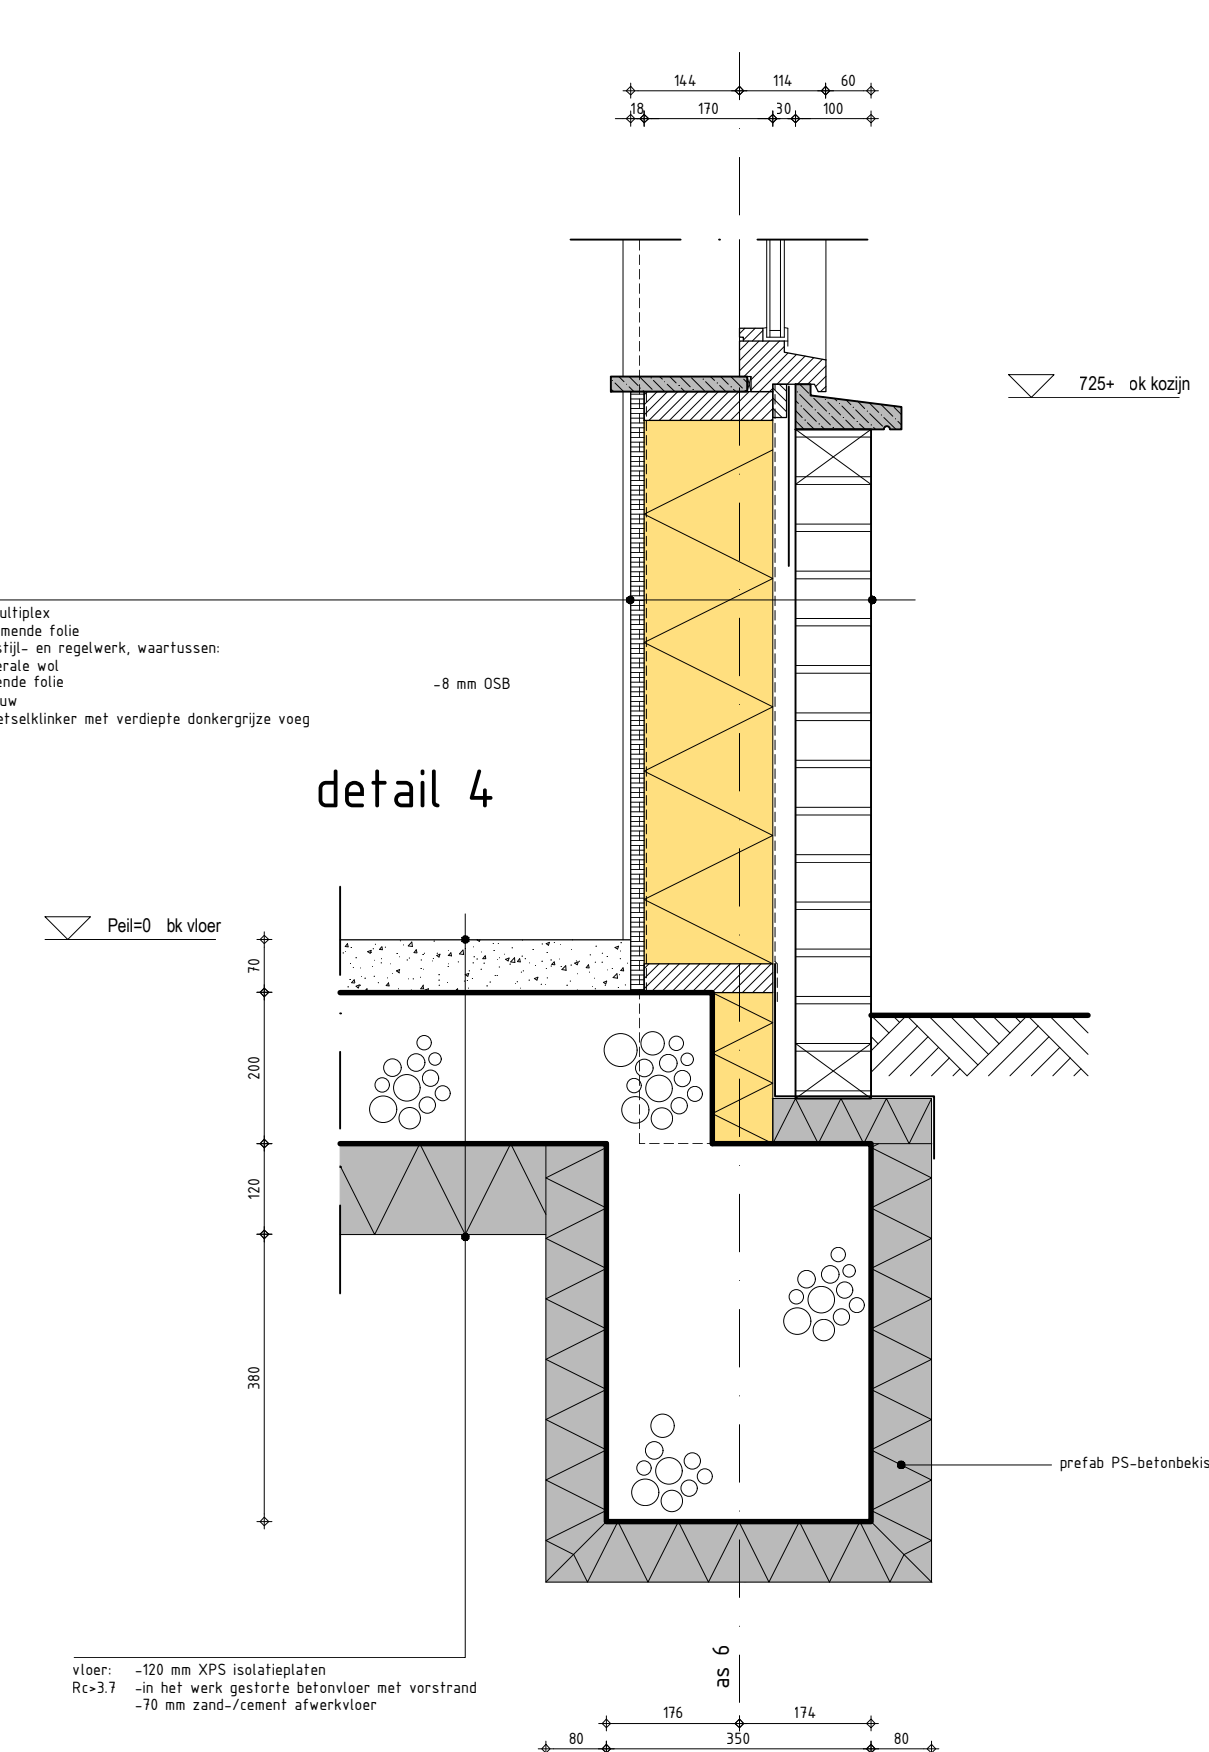


detail 7

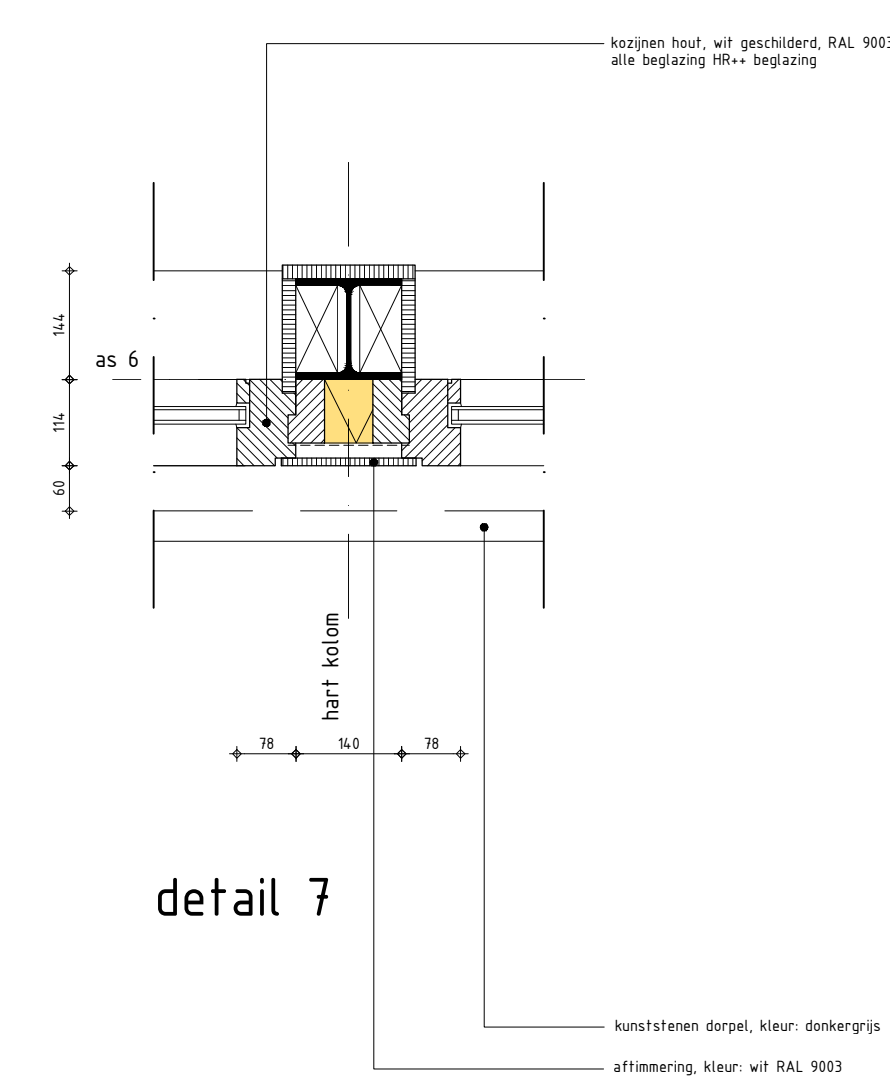

detail 8

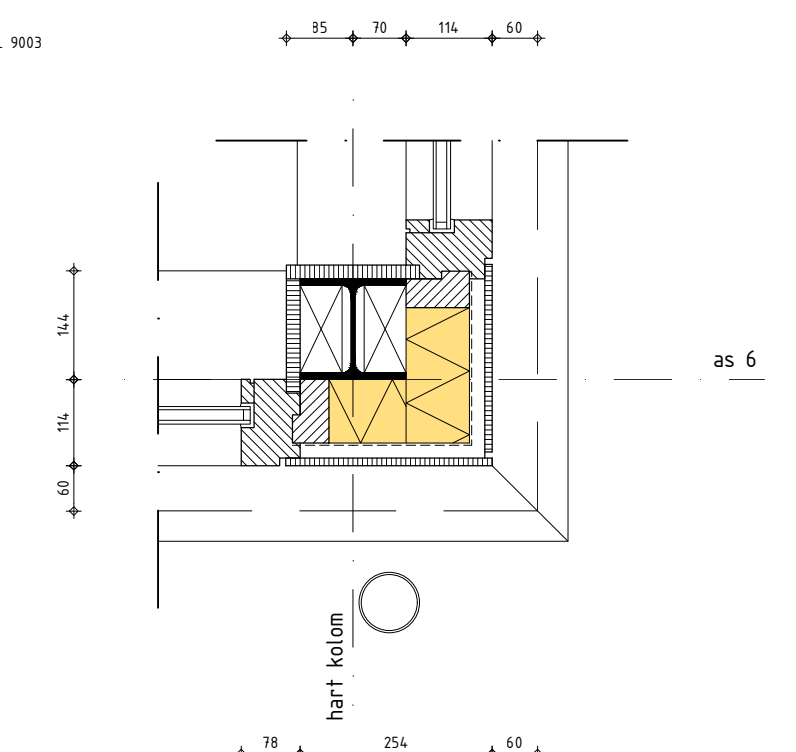

detail 9

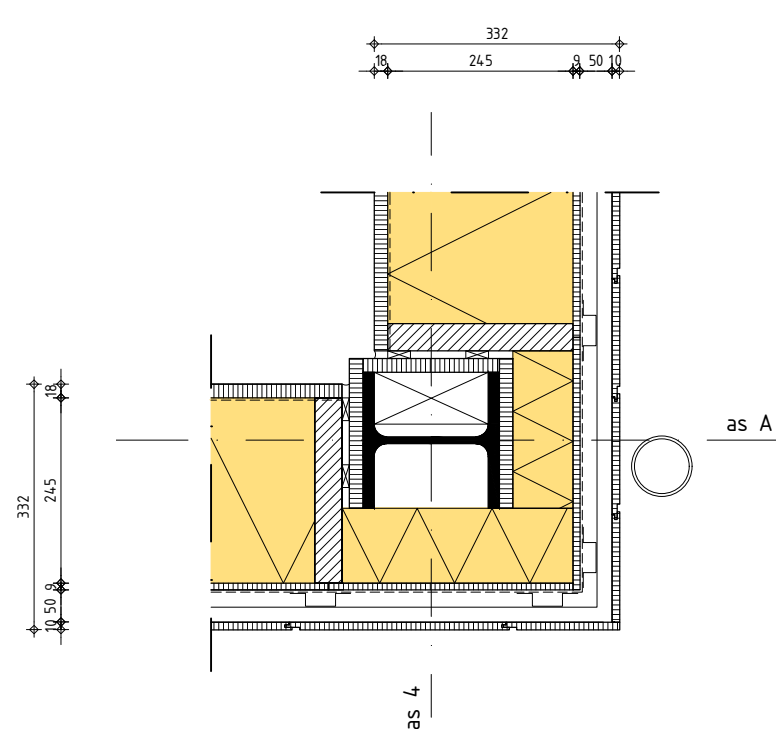

Plan een nieuw te bouwen botenloods t.b.v. de KNRM in Bantum te Ameland			
details 1 t/m 9			
schaal : 1:10	datum : 24.07.22	Gew.	plan : - blad : 04
formaat : A1	Get. : JK		

HOOFDSTRAAT 133
2071 ED SANKTPOORT

ARCHITECTENBUREAU IR. P. VAN DUYN