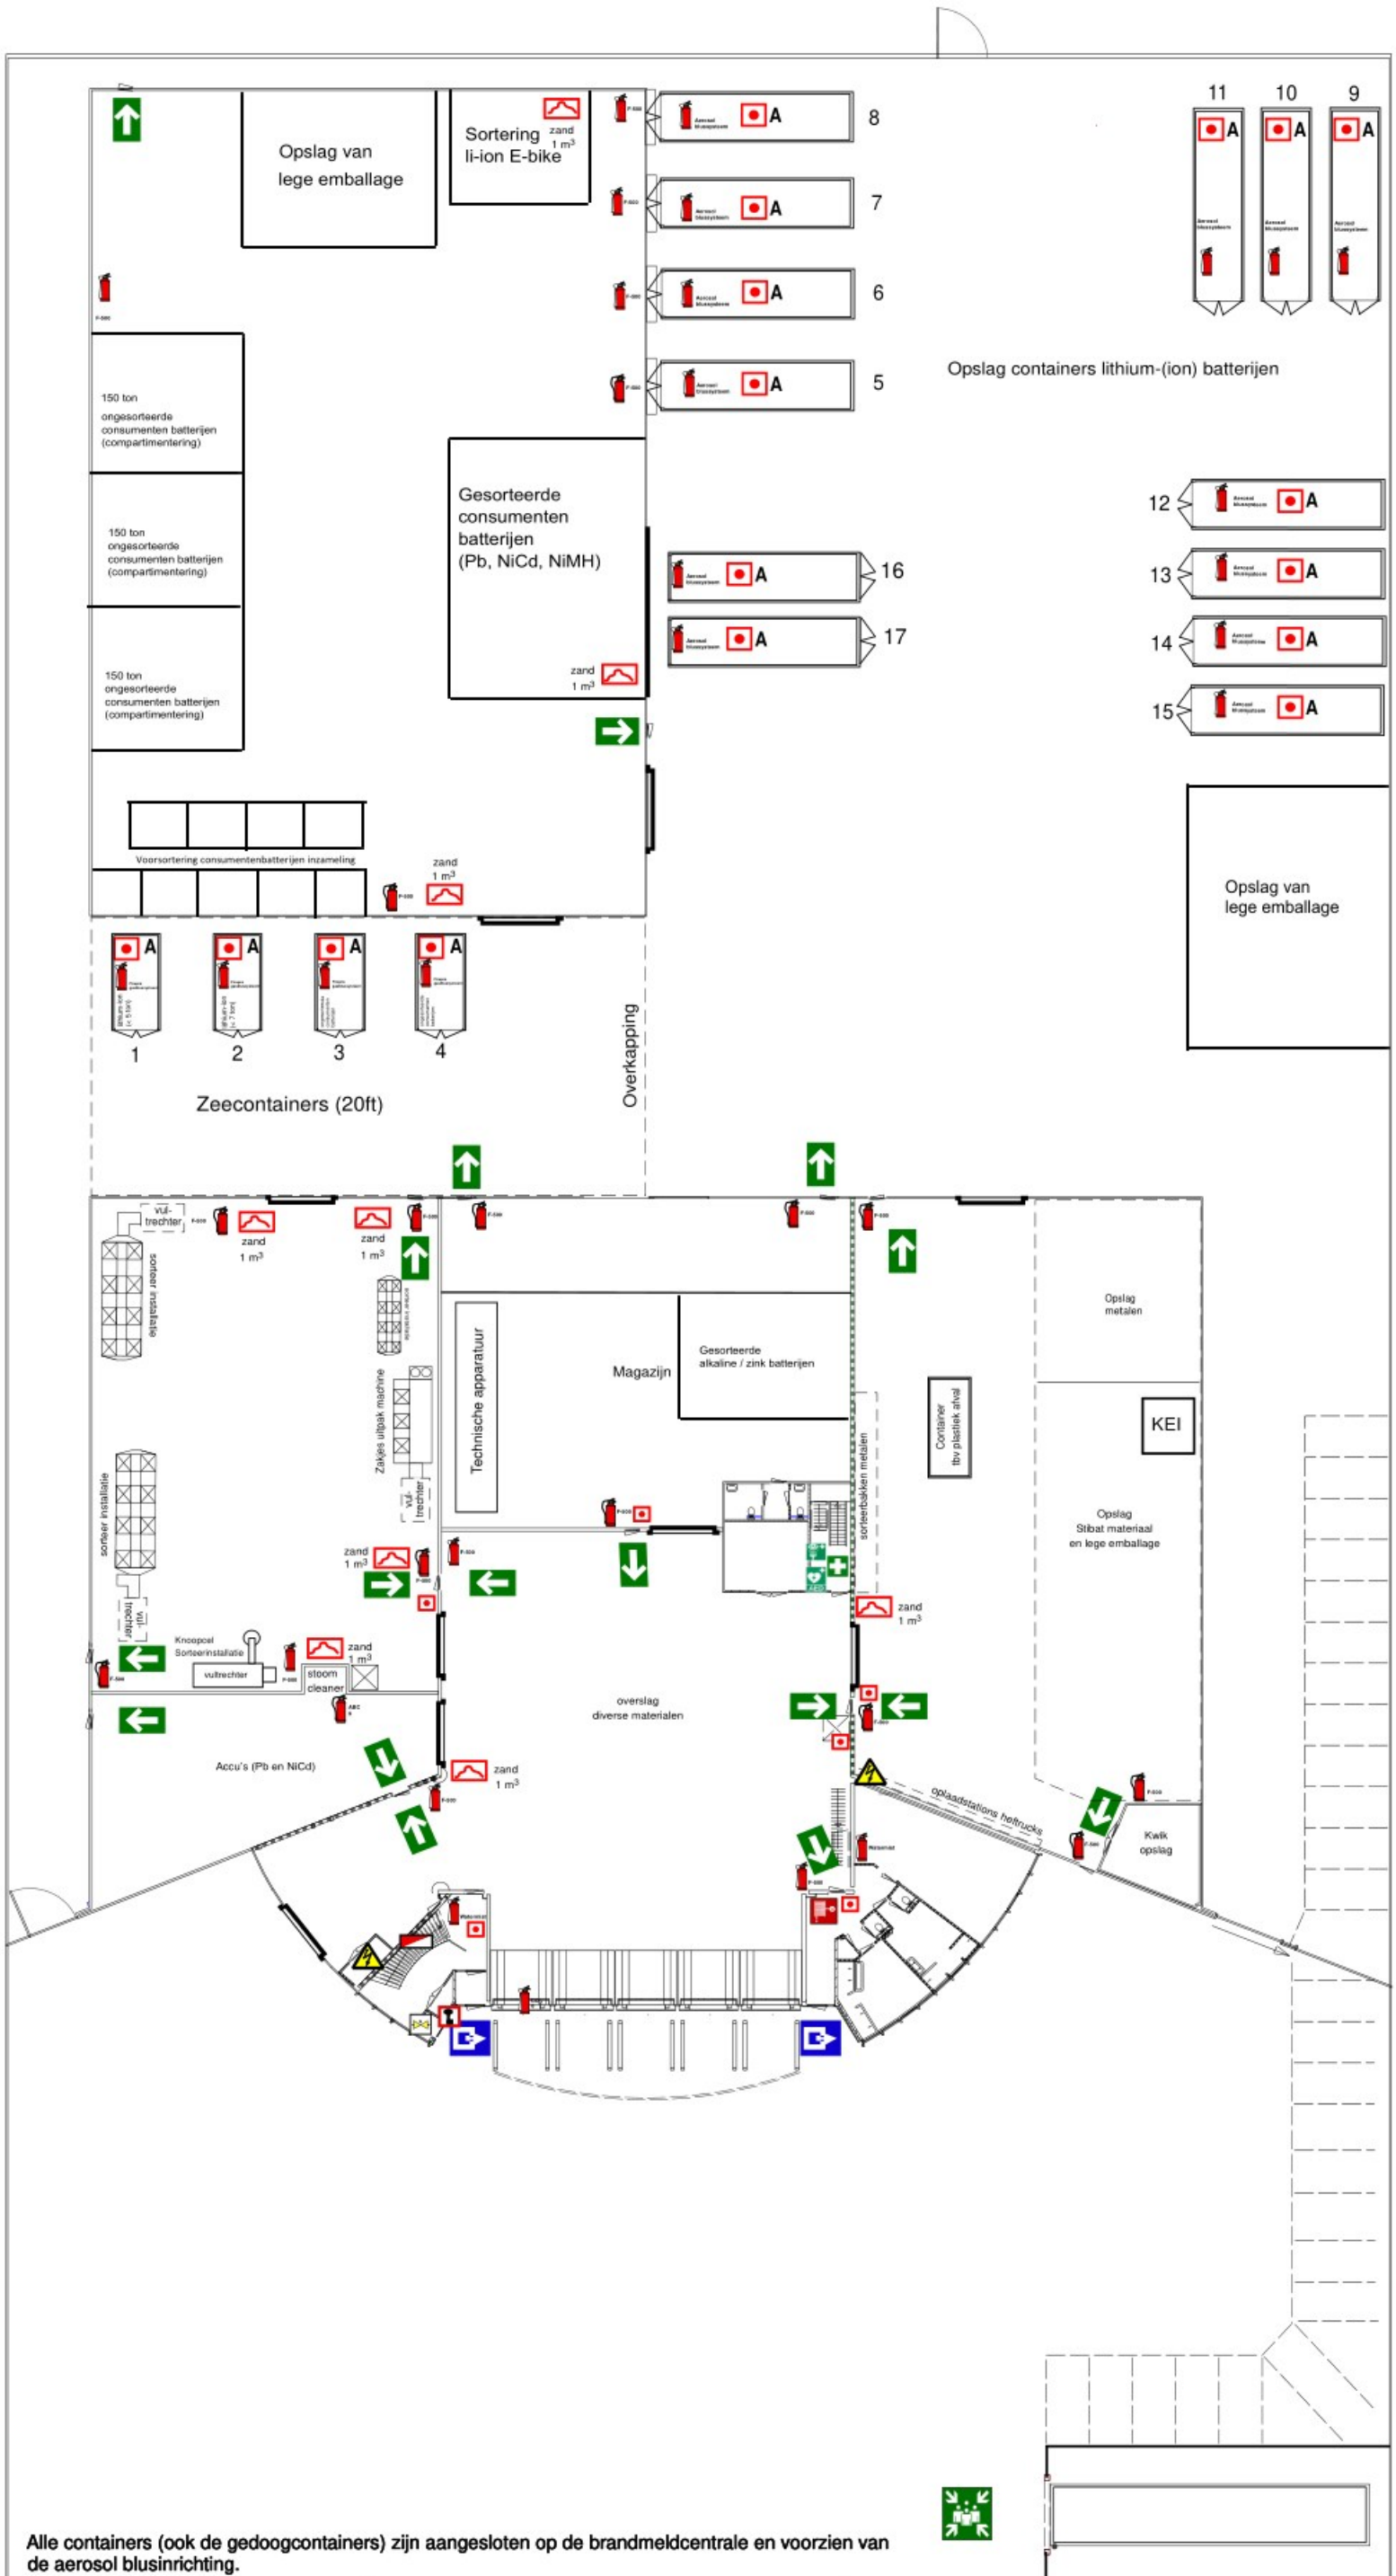

Alle containers (ook de gedoogcontainers) zijn aangesloten op de brandmeldcentrale en voorzien van de aerosol blusinrichting.

Van Peperzeel
James Wattlaan 6
8218 MB Lelystad

- Brandmeld paneel
- Gas afsluiter
- Elektriciteitskast
- Oogdouche
- Brandslang haspel
- Handblusser
- A Brandmelder (A = automatische melding)
- Sleutelbuis
- Vluchtroute
- Verzamelplaats

Plattegrondtekening revisieaanvraag

Tekenaar	[redacted] - van Peperzeel	d.d. wijziging	
Datum	24 juni 2022		
Tek. nr.	VP001		