




voorgevel - bestaand

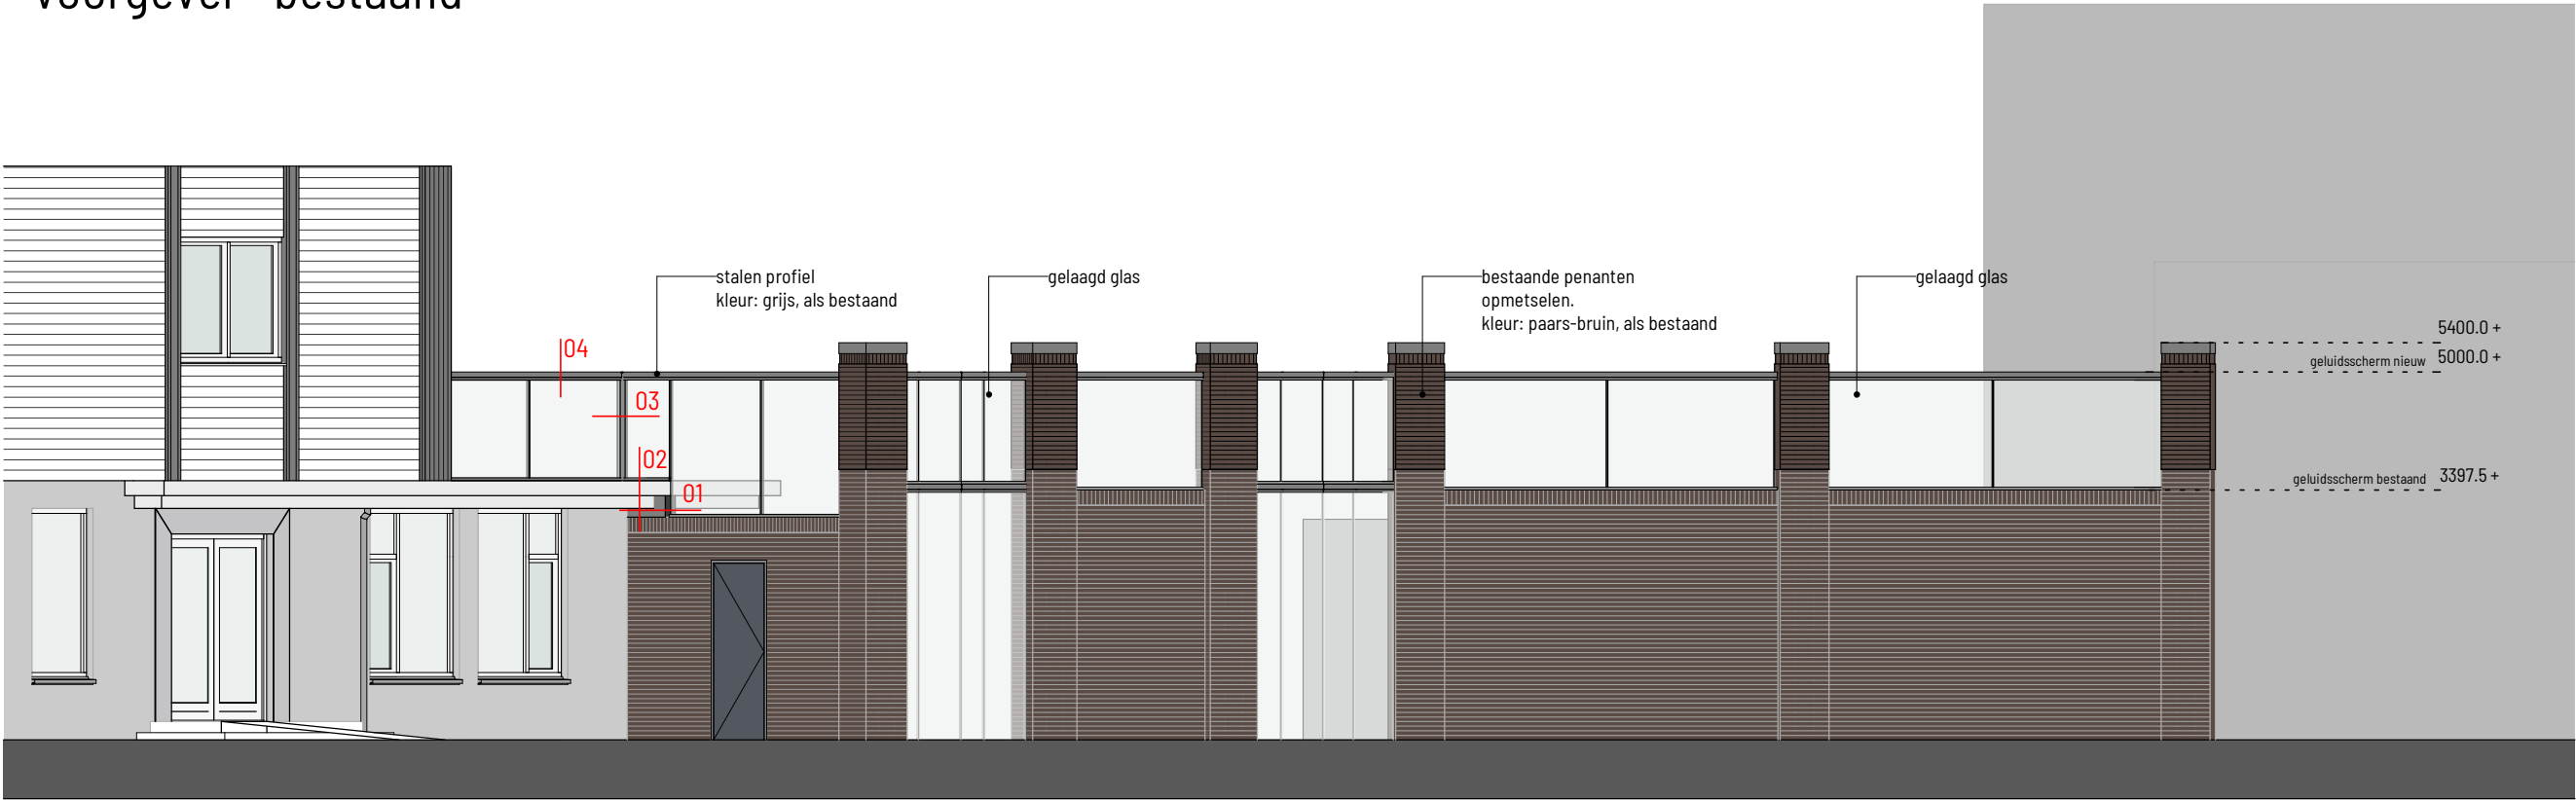

voorgevel - nieuw

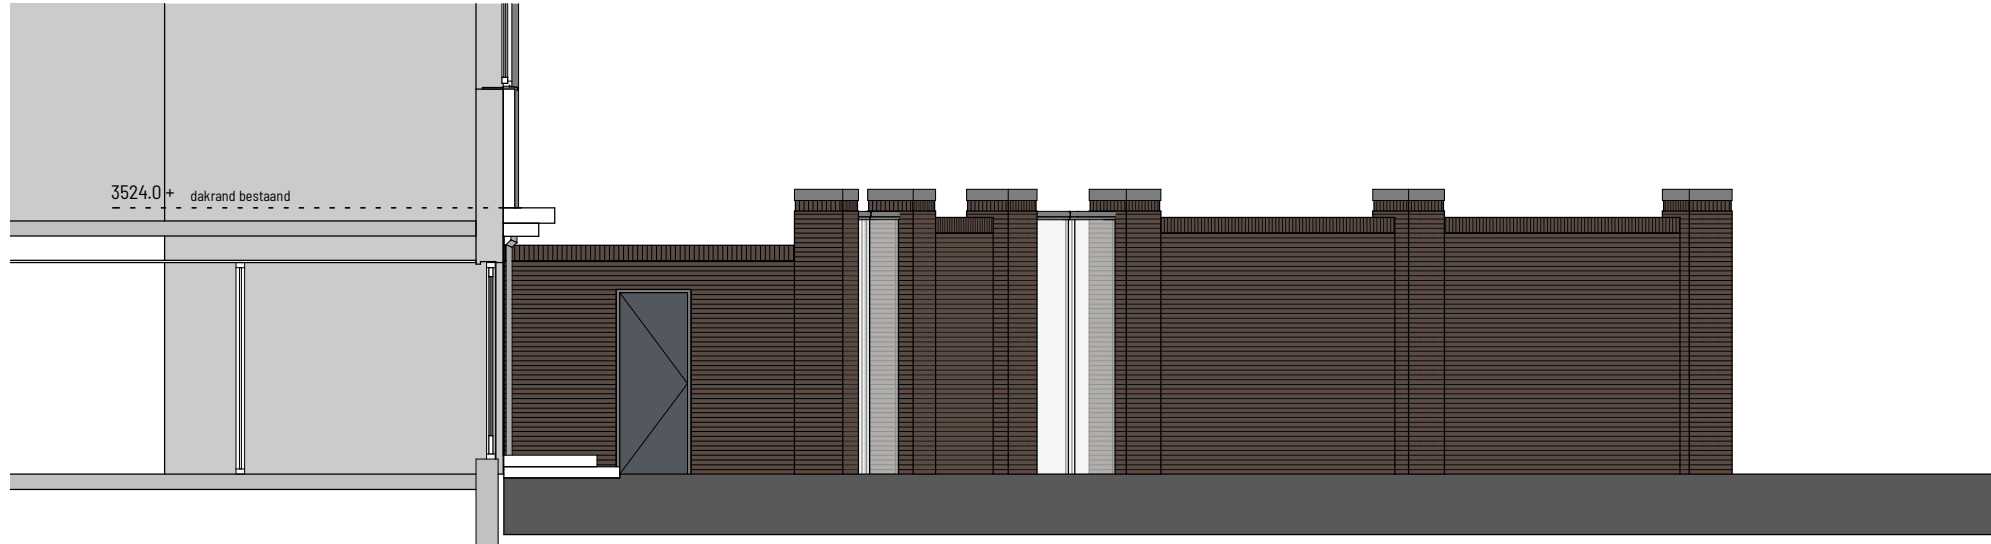

linkergevel - bestaand

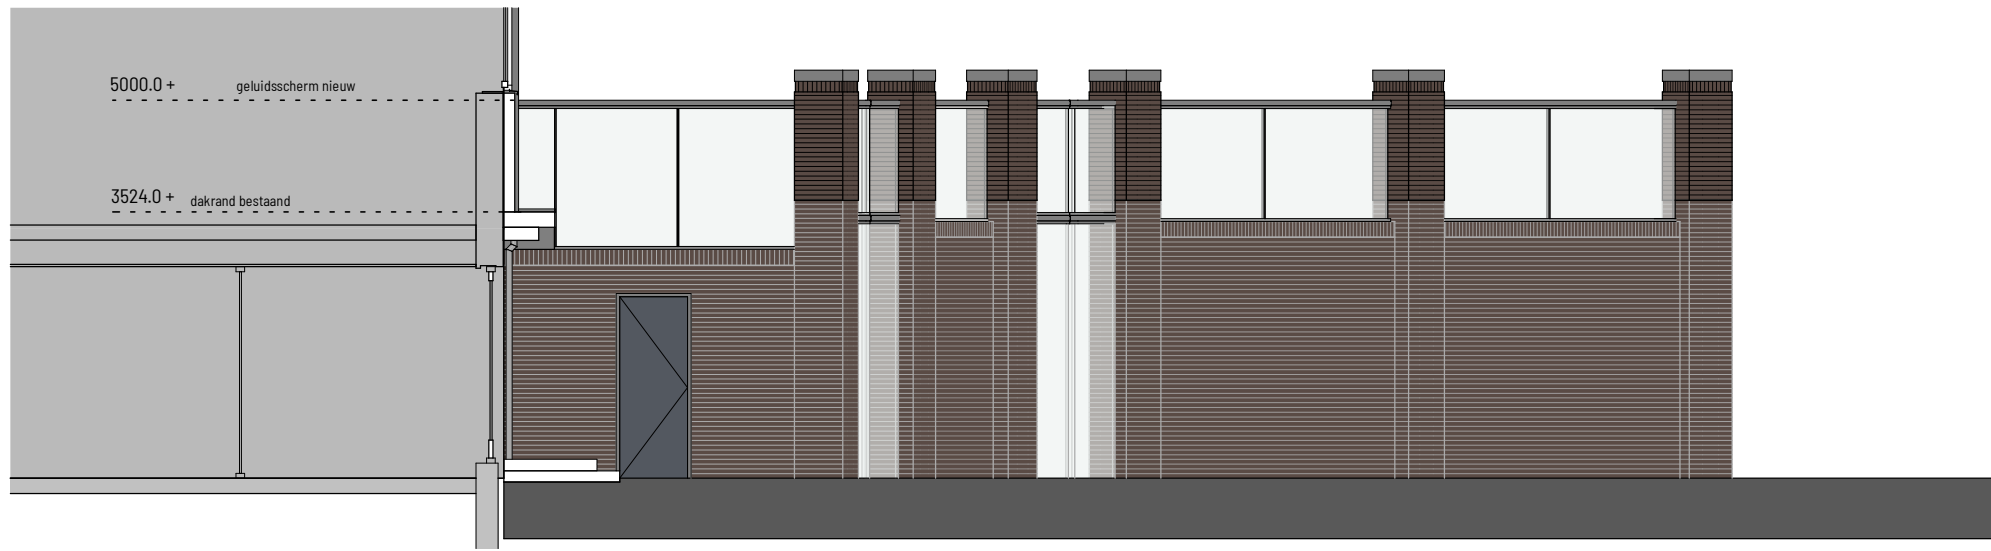

linkergevel - nieuw

renvooi algemeen


hwa hemelwaterafvoer

baksteen metselwerk

- riolering-, water-, cv-, electra-, ventilatie installatie conform KOMO-INSTALL installateur
- alle beton-, staal- en houtconstructies volgens berekening en tekening constructeur

- glaswaarde en glaskwaliteit volgens opgave fabrikant en akoestisch onderzoek.

- alle maten in millimeters
- alle maten en aantallen in het werk te controleren

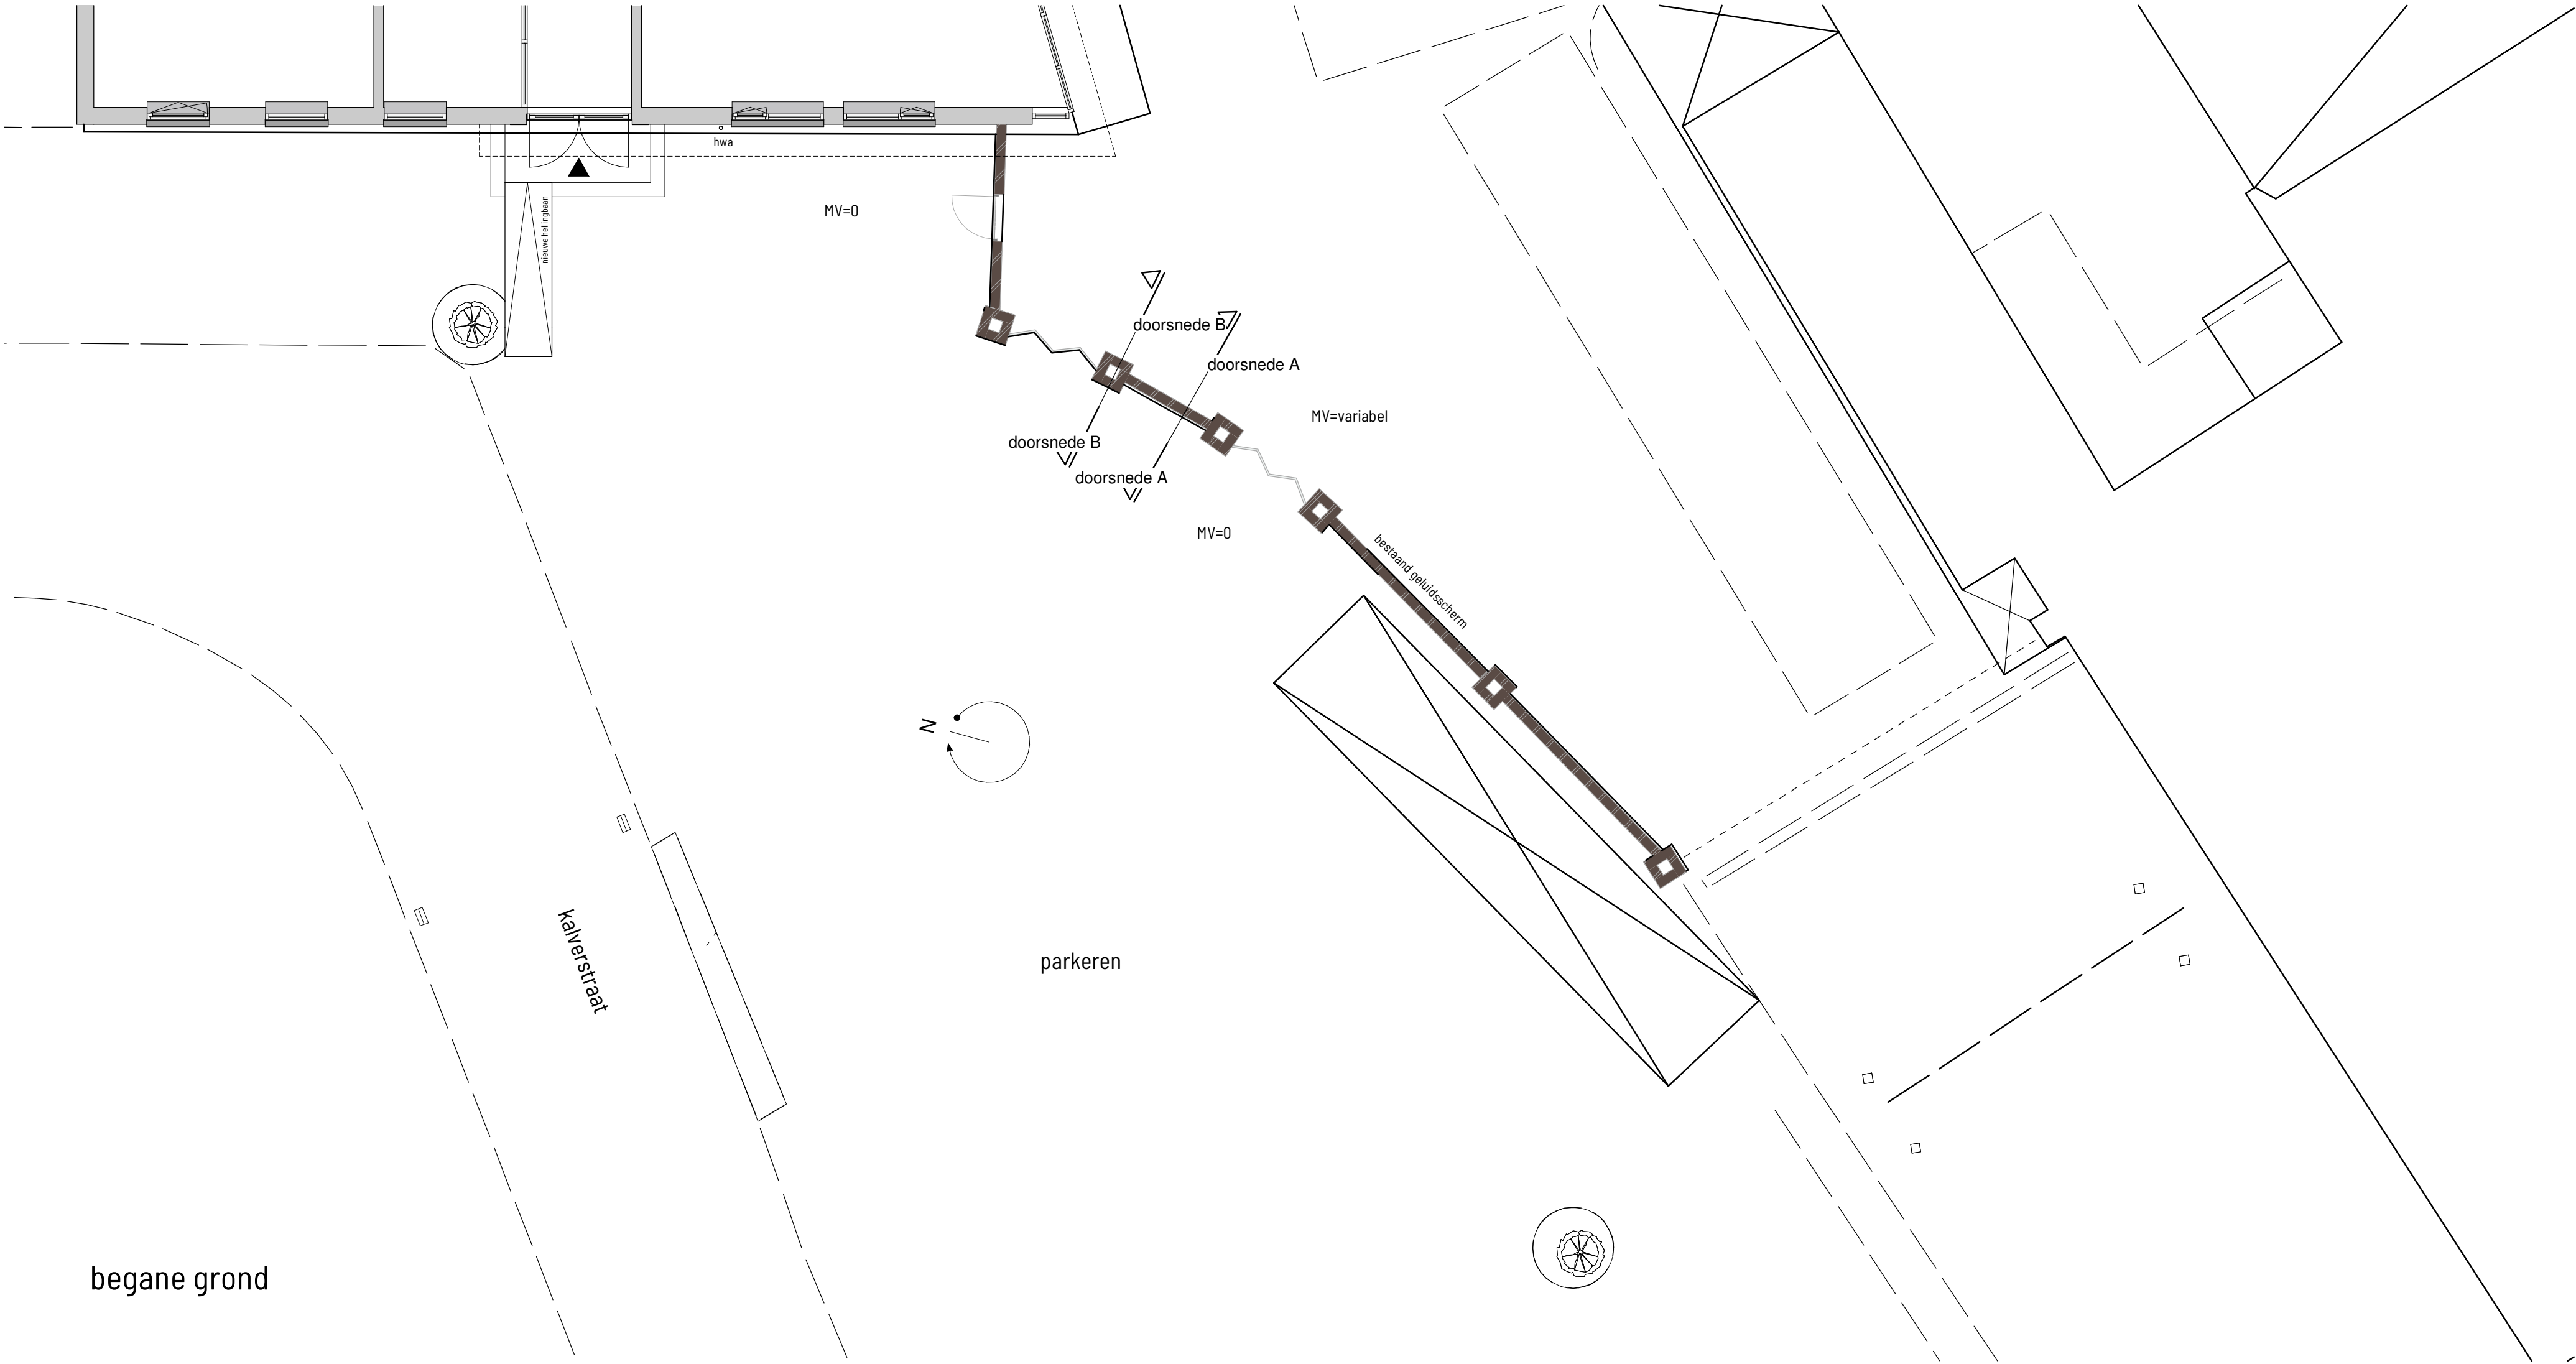

begane grond



b2 architecten
bna

Hoeveveld 2
6584 GG Molenhoek
Tel. 024 35 73 359
info@b2architecten.nl
b2architecten.nl

Onderdeel	Plattegrond gevels, bestaand en nieuw
Tekening	Definitief ontwerp
Omschrijving	uitbreiding geluidswanden Havens Diervoeders te Maashees
Opdrachtgever	Havens Diervoeders Monseigneur Geurtsstraat 41 5823 AC, Maashees

Projectnummer	2022-35
Datum gewijzigd	
Datum	04-08-2022
Status	definitief
Schaal	1:100
Projectleider	
Getekend	L. Gommans
Ontwerp	K. van de Braak
Bladnummer	do-01